


Схема расположения земельного участка или земельных участков на кадастровом плане территории

Обозначение характерных точек границ	Координаты, м (МСК-21)		Обозначение характерных точек границ	Координаты, м (МСК-21)	
	X	Y		X	Y
1	2	3	4	5	6
Условный номер земельного участка: :ЗУ1					
Площадь земельного участка 120000 кв. м					
1	280598.82	1176156.63	5	280149.11	1176428.61
2	280566.59	1176490.83	6	280310.23	1176455.54
3	280380.67	1176468.25	8	280348.96	1176139.03
4	280325.70	1176771.93			

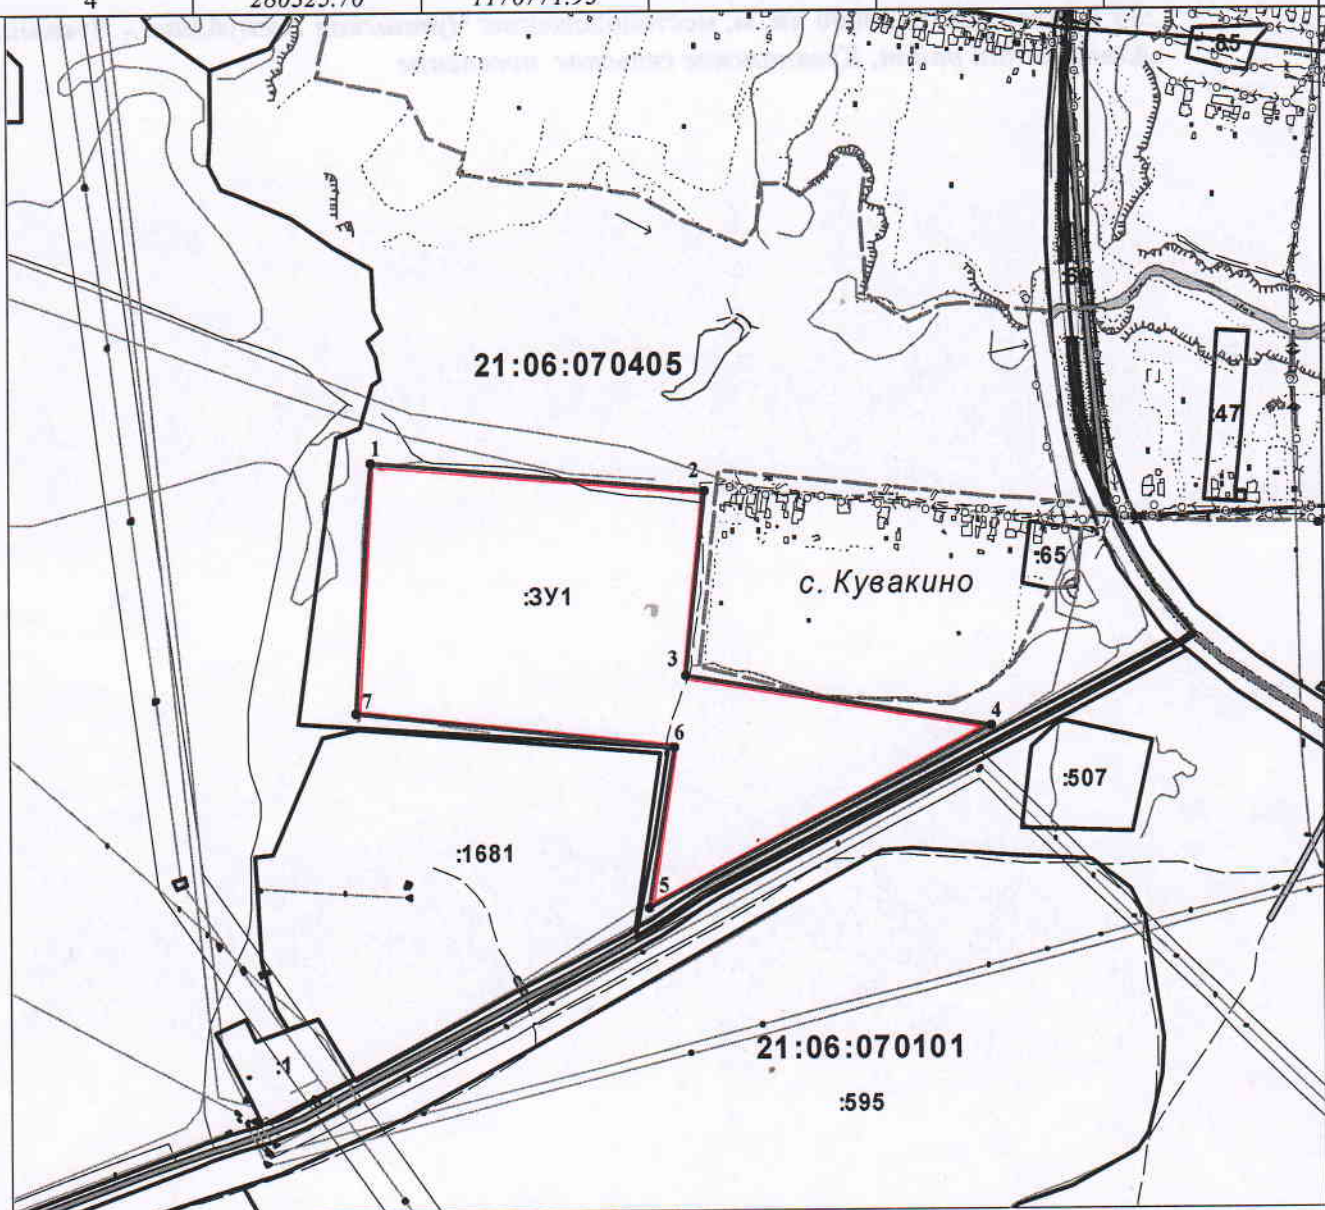

Масштаб 1:7500

УСЛОВНЫЕ ОБОЗНАЧЕНИЯ

- граница населенного пункта
- 21:06:260201 номер кадастрового квартала
- :78 кадастровый номер земельного участка сведения о котором внесены в ЕГРН
- :ЗУ1 обозначение образуемого земельного участка
- 1 обозначение характерной точки границы земельного участка, сведения о которой позволяют однозначно определить ее положения на местности
- существующая часть границы, имеющиеся в ЕГРН сведения о которой достаточны для определения ее местоположения
- существующая часть границы, имеющиеся в ЕГРН сведения о которой не достаточны для определения ее местоположения
- вновь образованная часть границы, сведения о которой достаточны для определения ее местоположения

Схема расположения земельного участка, образуемого из земель находящихся в государственной собственности в кадастровом квартале 21:06:070405

категория земель – *земли сельскохозяйственного назначения*

Зона «сельскохозяйственных угодий» СХ-1 правил застройки и землепользования Кувакинского сельского поселения Алатырского района Чувашской Республики.

вид разрешенного использования по классификатору – *Выращивание зерновых и иных сельскохозяйственных культур (код 1.2)*

:ЗУ1 - площадью 120000 кв. м, местоположение: *Чувашская Республика - Чувашия, Алатырский район, Кувакинское сельское поселение*

