


Кадастровый квартал 21:06:220301

Схема расположения земельного участка или земельных участков на кадастровом плане территории

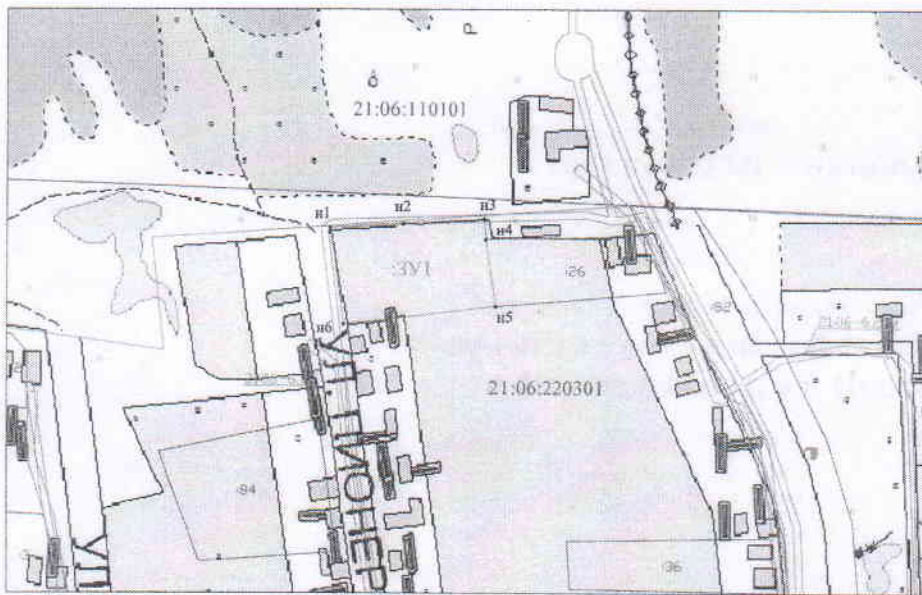

Масштаб 1:2000

Система координат: Кадастрового округа

УТВЕРЖДЕНА  
постановлением Администрации  
Алагтырского района Чувашской Республики  
от 21.07.2024 № 225

Утвержденный кадастр земельных участков 21:06:220301 (39)		
Общая площадь земельного участка - 4390 кв.м.		
Объемный кадастровый номер участка	Площадь, кв.м.	Площадь, кв.м.
н1	262415.03	1246911.97
н2	262417.99	1214894.01
н3	262420.59	1217000.11
н4	262408.91	1217867.14
н5	262371.07	1217007.08
н6	262361.29	1216920.09
н7	262318.23	1216911.92

Условные обозначения:

—	линия, образующая часть границы, сведения о которой достаточны для определения ее местоположения	н1 *	обозначение характерной границы точки (объекта)
—	часть границы, изображена в ГИИ сведения о которой достаточны для определения ее местоположения	н2	обозначение кадастрового номера земельного участка, который заведующийся в результате кадастровых работ
—	границы субъекта, МО, городского округа	н3	обозначение части земельного участка, включенного в состав образуемого земельного участка
—	часть границы, изображена в ГИИ сведения о которой не достаточны для определения ее местоположения	н4	территория, исключаемая в состав земельного участка, образуемого в результате опережающего задела государственной собственности на которые не разграничена
—	границы охраняемой зоны	н5	
—	границы кадастрового квартала		
—	кадастровый номер земельного участка		
—	номер образуемого земельного участка		
—	номер кадастрового квартала		
—	обозначение характерной точки границы земельного участка		

		Заявщик: Ерузов Олег Львович		
		Адрес: Чувашская Республика, Алагтырский район с. Новые Ибеси, ул. Пяновская		
Исполнитель: И.И. Мухоморов	Подпись: [Signature]	Дата: 21.07.2024	Лист: 1	Листов: 1
Ситуационный план М 1:10000			ООО "ГеоМерПроект"	