

Общество с ограниченной ответственностью
«Научно-производственное предприятие «Наследие»

Заказчик: Министерство культуры по делам национальностей
и архивного дела Чувашской Республики

Научно-проектная документация.

Раздел 2.
Комплексные научные исследования.

Подраздел 2.
Обмерные чертежи.

Объект культурного наследия республиканского значения
«Деревянный одноэтажный дом, в котором жил композитор А.Н. Тогаев, начало XX века»
Чувашская Республика, г. Мариинский Посад, ул. Советская, д. 8.


Проект реставрации и приспособления.

2/ЭА-ОЧ

Инв. № 91

Изм.	№ док.	Подп.	Дата

2021 г.

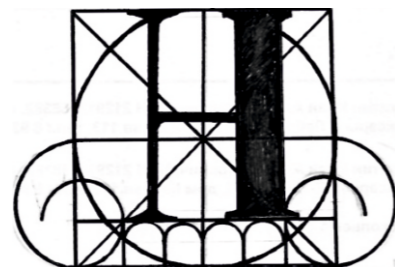

Общество с ограниченной ответственностью
«Научно-производственное предприятие «Наследие»

Заказчик: Министерство культуры по делам национальностей
и архивного дела Чувашской Республики

Научно-проектная документация.

Раздел 2.
Комплексные научные исследования.

Подраздел 2.
Обмерные чертежи.

Объект культурного наследия республиканского значения
«Деревянный одноэтажный дом, в котором жил композитор А.Н. Тогаев, начало XX века»
Чувашская Республика, г. Мариинский Посад, ул. Советская, д. 8.

Проект реставрации и приспособления.

2/ЭА-ОЧ

Инв. № 91

Директор

П.В. Миронов

ГАП


Е.А. Шилова

2021 г.

Состав комплекта

№	Обозначение	Примечания	№ листа
1	2	3	4
1.	Общие данные. Ситуационный план.		1
2.	План 1-го этажа. М 1:50		2
3.	Фасад в осях 1-3. М 1:50		3
4.	Фасад в осях А-В. М 1:50		4
5.	Фасад в осях 3-1. М 1:50		5
6.	Фасад в осях В-А. М 1:50		6
7.	Разрез 1-1. М 1:50		7
8.	Пилястра.		8
9.	Профиль архитрава ворот. Окно-продух в цоколе.		9
10.	Профиль венчающего карниза.		10
11.	Оконный наличник.		11
12.			12
13.			

Ситуационный план

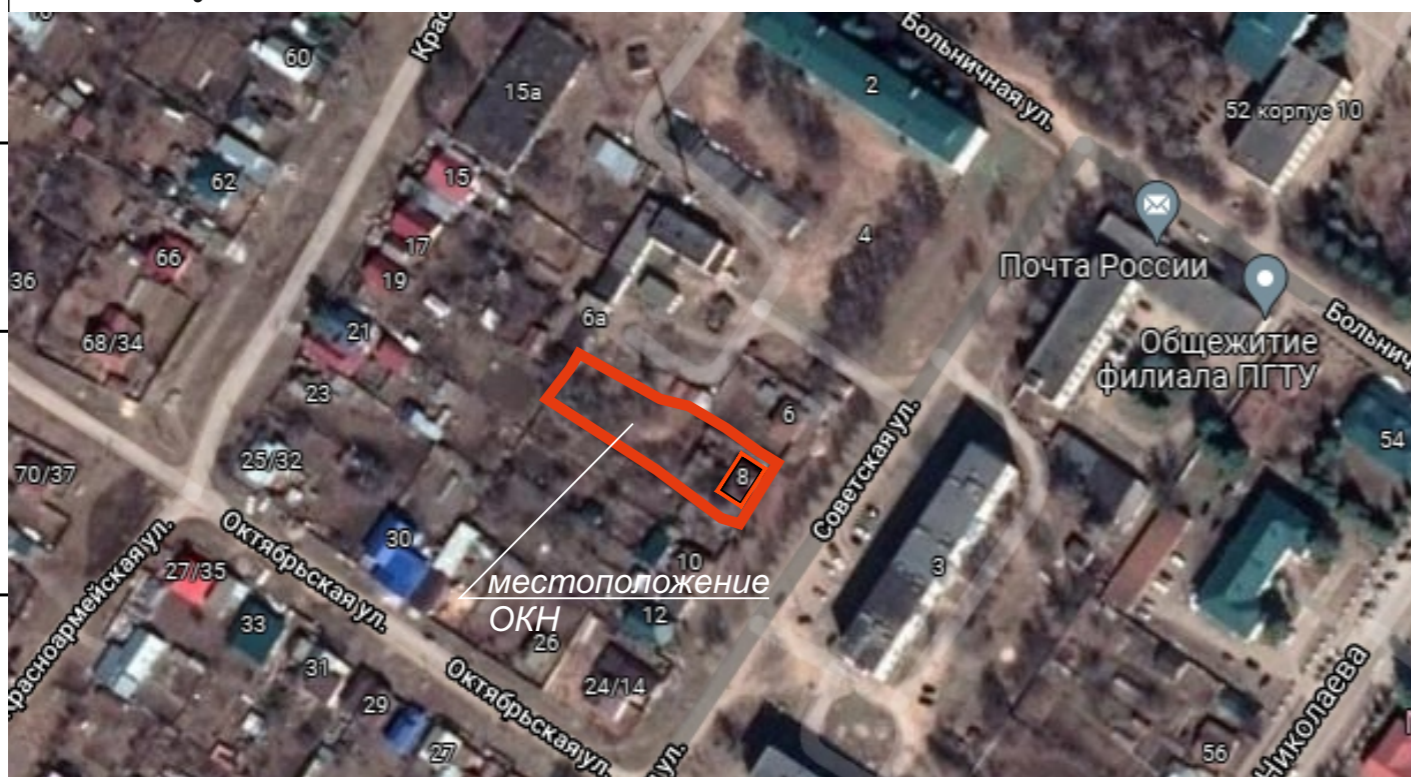

Общие данные.

«Деревянный одноэтажный дом, в котором жил композитор А.Н. Тогаев, начало XX в.», является объектом культурного наследия республиканского (регионального) значения. Принят на государственную охрану постановлением Совета Министров Чувашской Республики от 23 октября 1990 г. № 299 «О дополнении списка памятников истории и культуры местного (Чувашской Республики) значения, подлежащих государственной охране». Внесён в Единый государственный реестр объектов культурного наследия (памятников истории и культуры) народов Российской Федерации за № 211410128370005.

Находится по адресу Чувашская Республика, г. Мариинский Посад, ул. Советская, д. 8. Внешний облик и структура дома характерны для изб чувашских крестьян конца XIX начала XX веков, представляет собой жилое строение – четырех стенную избу с прирубленным холодным помещением и пристроенным крыльцом.

Задание на проведение работ по сохранению объекта культурного наследия, включенного в единый государственный реестр объектов культурного наследия (памятников истории и культуры) народов Российской Федерации, или выявленного объекта культурного наследия № 8-р от 01.04.2021 года выдано отделом охраны объектов культурного наследия Минкультуры Чувашии.

Здание находится в оперативном управлении у муниципального бюджетного учреждения культуры «Районный краеведческий музей» Мариинско-Посадского района Чувашской Республики.

После пожара 2005 года здание не используется, находится в аварийном состоянии. Предполагается использовать как музей композитора А.Н. Тогаева.

На основании реставрационного задания, настоящий проект реставрации предусматривает комплексные научные исследования памятника, проект реставрации памятника с обоснованием принятых решений.

В настоящем Разделе № 2, подраздел № 2 представлены натурных исследований - обмерные чертежи:

1. Планы, фасады, разрезы. М 1:100

2. Фрагменты, детали. М 1:10, 1:2

Комплексные научные исследования выполнялись в июле – августе 2021 года.

Обмеры выполнялись при помощи лазерного дальномера, обмеры деталей выполнялись при помощи рулетки.


Условной принятой отметкой +0.000 является уровень цоколя.

Материалы натурных исследований следует рассматривать совместно с историко-архивными исследованиями, материалами фотофиксации, отчетом по комплексным научным исследованиям и инженерным обследованием.

Данный том содержит материалы необходимые для разработки проекта реставрации памятника.




Заказ 2/ЭА-ОЧ						Чувашская Республика, г. Мариинский Посад, ул. Советская, д. 8			
Изм	Кол уч	Лист	№ док	Подпись	Дата	Объект культурного наследия республиканского значения	Стадия	Лист	Листов
						«Деревянный одноэтажный дом, в котором жил композитор А.Н. Тогаев, начало XX века»	ОЧ	1	11
Архитектор	Гарифуллина					Общие данные.	ООО «НПП «Наследие»		
ГАП	Шилова Е.А.								
Н. контр.									
					2021				

Взам. инв. №	
Подпись и дата	
Инв. № подл.	

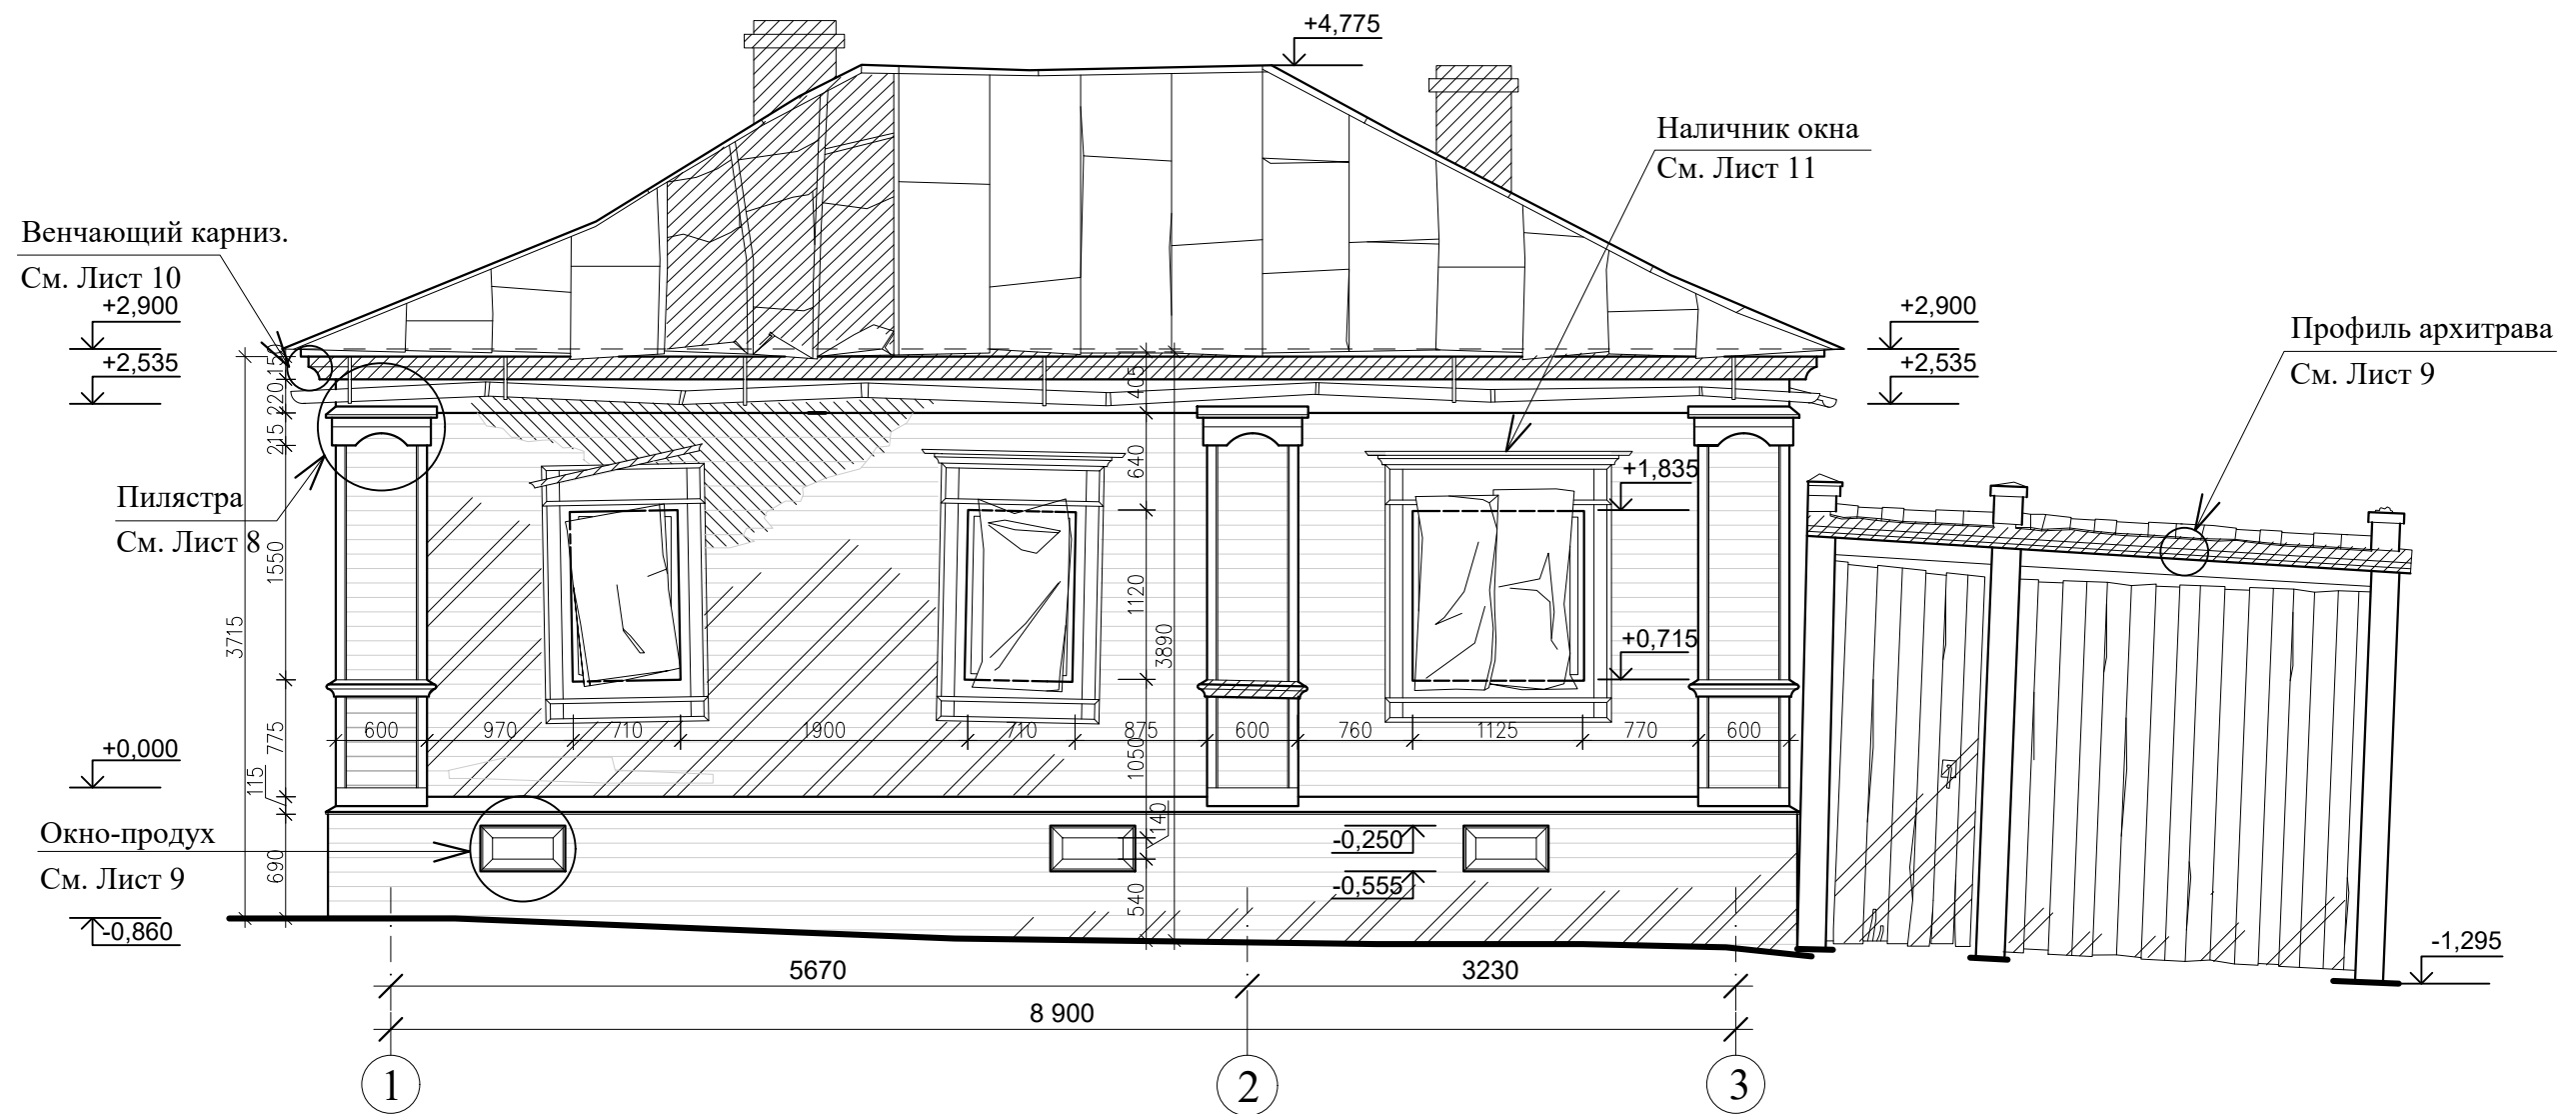


Фасад в осях 1 - 3.
М 1:50


Условные обозначения:

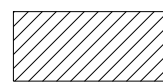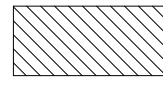-  - утрата подлинных элементов;
-  - утраты в следствие пожара;
-  - участки дерева пораженные гнилью.

Примечание:

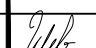


Смотреть совместно с листами ОЧ - 1, 7, 8, 9, 10, 11.

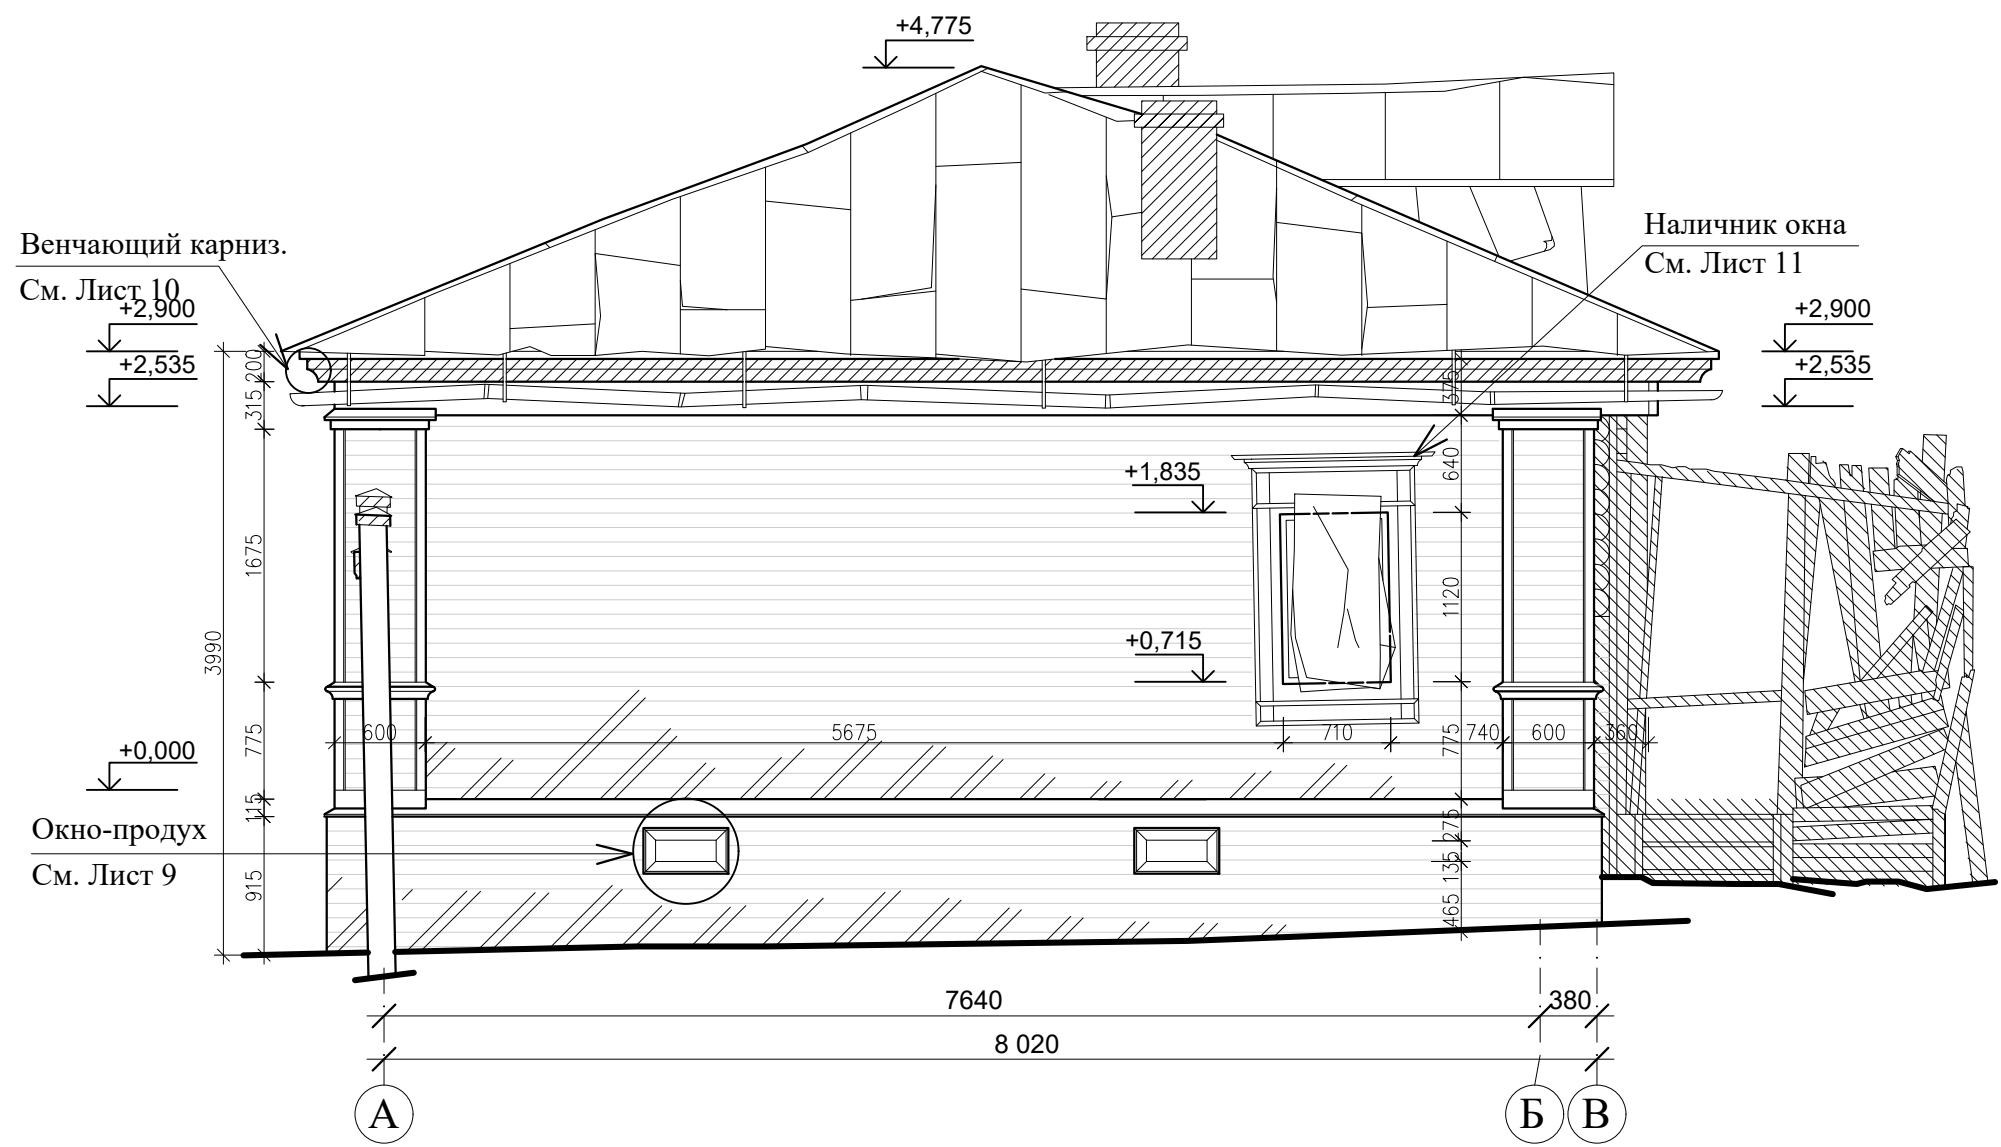						Заказ 2/ЭА - 04		
						Чувашская Республика, г. Мариинский Посад, ул. Советская, д. 8		
Изм.	Кол.уч.	Лист	№ок	Подпись	Дата	«Деревянный одноэтажный дом, в котором жил композитор А.Н. Тогаев, начало XX века»		
						Стадия	Лист	Листов
Архитектор		Гарифуллина				04	3	11
ГАП		Шилова Е.				000 "НПП "Наследие"		
						Фасад в осях 1-3. М 1:50		
Н. контр.		Шилова Е.			2021			




Фасад в осях А - В.
М 1:50

Условные обозначения:

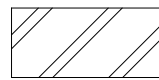-  - утрата подлинных элементов;
-  - утраты в следствие пожара;
-  - участки дерева пораженные гнилью.




Примечание:
Смотреть совместно с листами ОЧ - 1, 7, 8, 9, 10, 11.

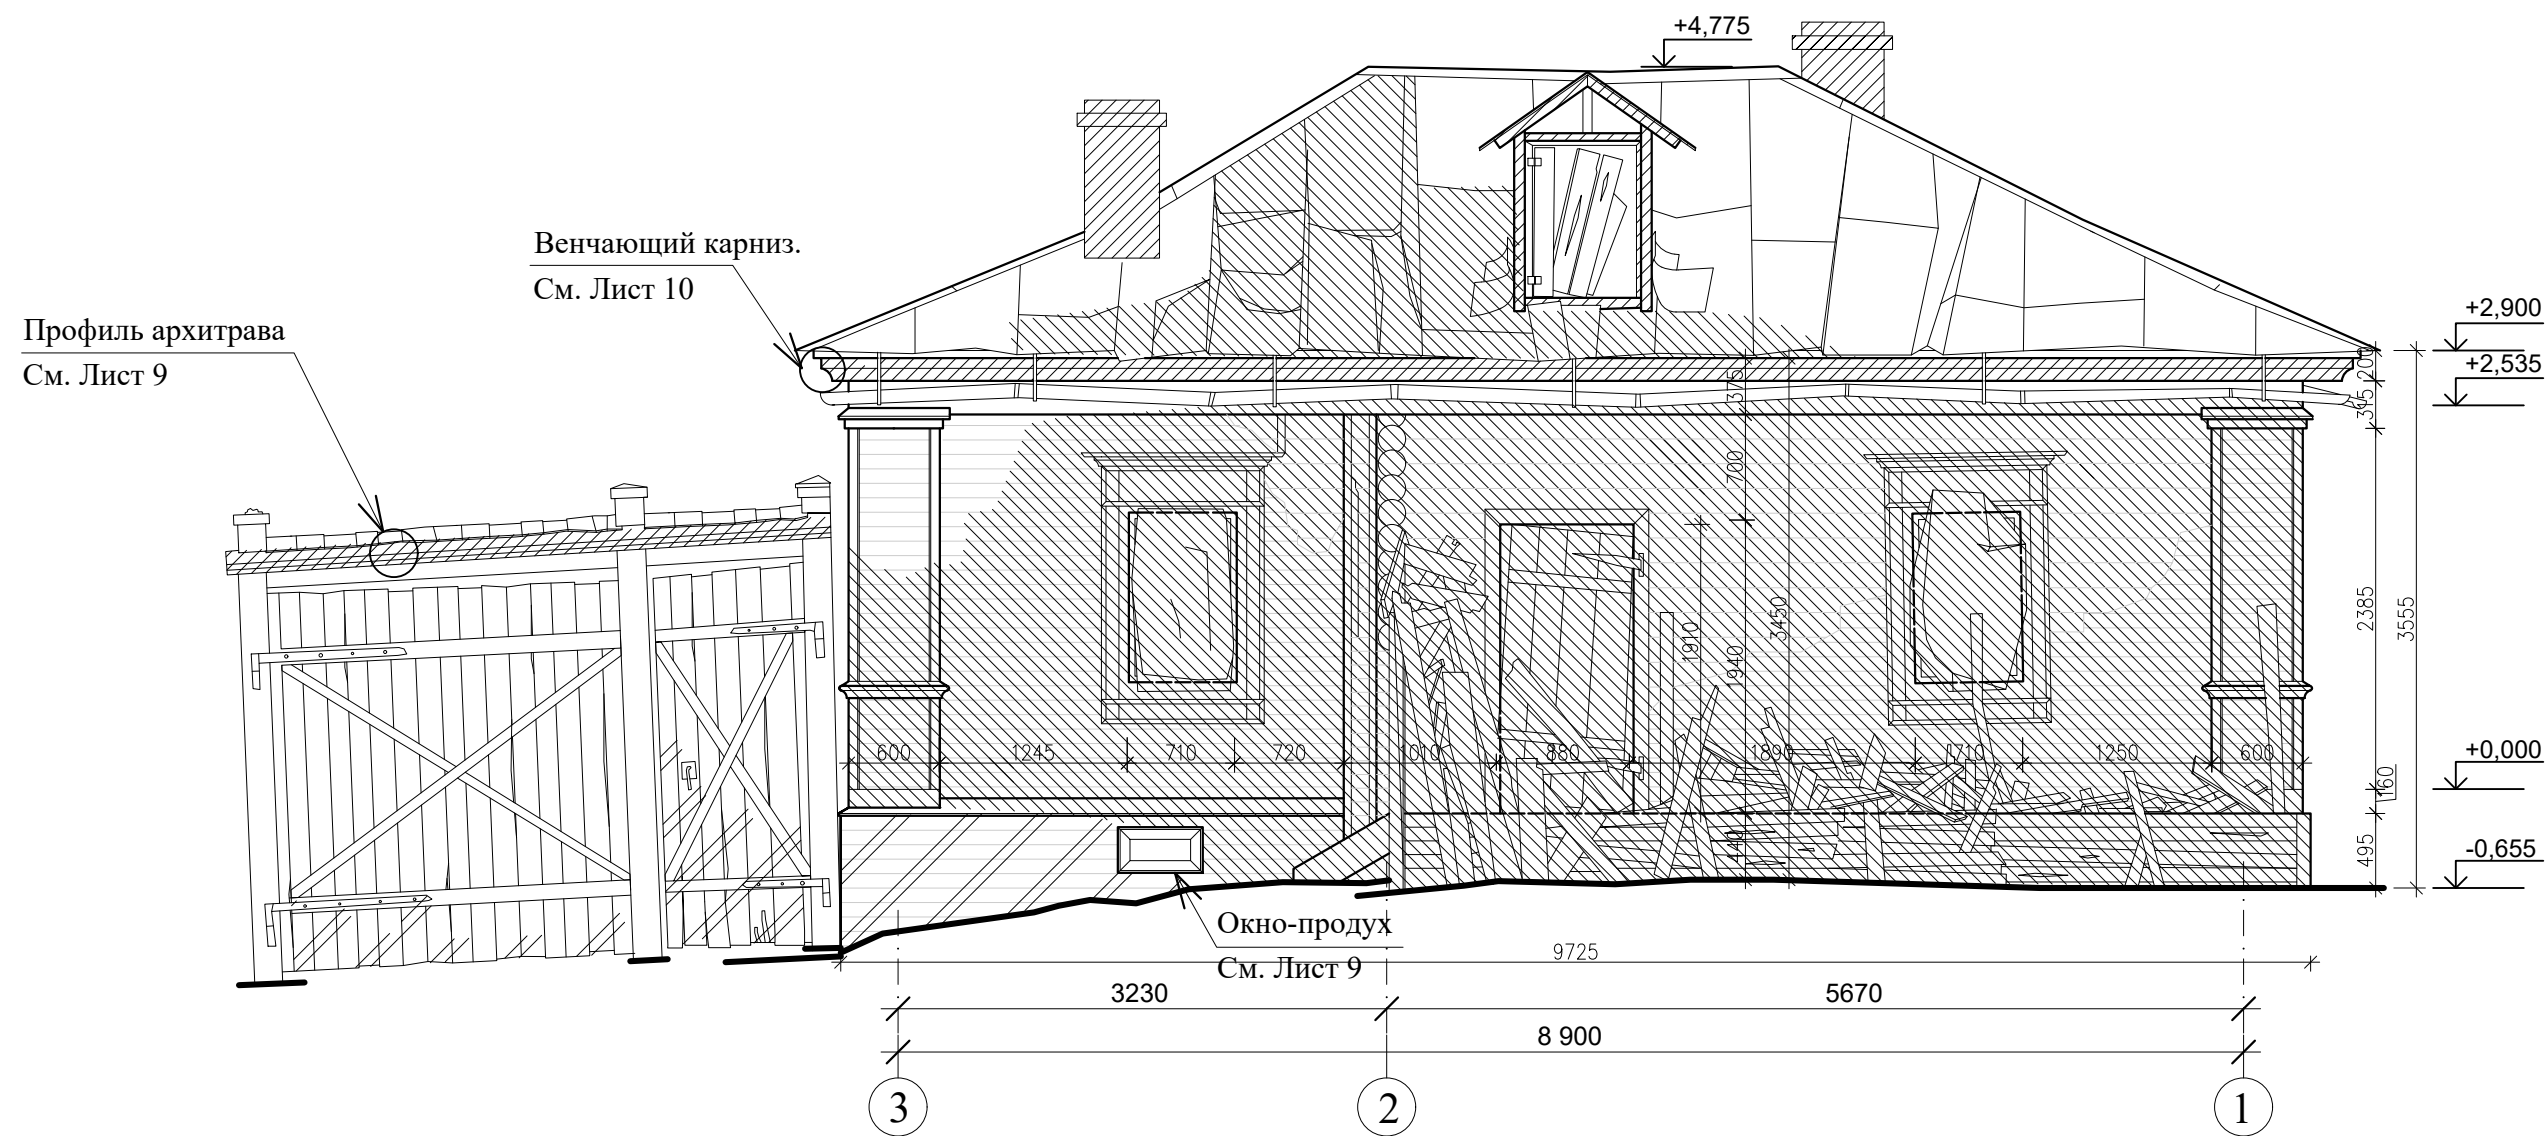						Заказ 2/ЗА - 04		
						Чувашская Республика, г. Мариинский Посад, ул. Советская, д. 8		
Изм.	Кол.уч.	Лист	№ док	Подпись	Дата	«Деревянный одноэтажный дом, в котором жил композитор А.Н. Тогаев, начало XX века»		
						Стация	Лист	Листов
Архитектор		Гарифуллина				ОЧ	4	11
ГАП		Шилова Е.				000 "НПП "Наследие"		
Н. контр. Шилова Е.						Фасад в осях А-В. М 1:50		
						2021		




Фасад в осях 3 - 1.
М 1:50

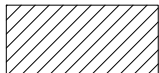
Условные обозначения:

-  - утрата подлинных элементов;
-  - утраты в следствие пожара;
-  - участки дерева пораженные гнилью.

Примечание:

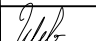


Смотреть совместно с листами ОЧ - 1, 7, 8, 9, 10, 11.

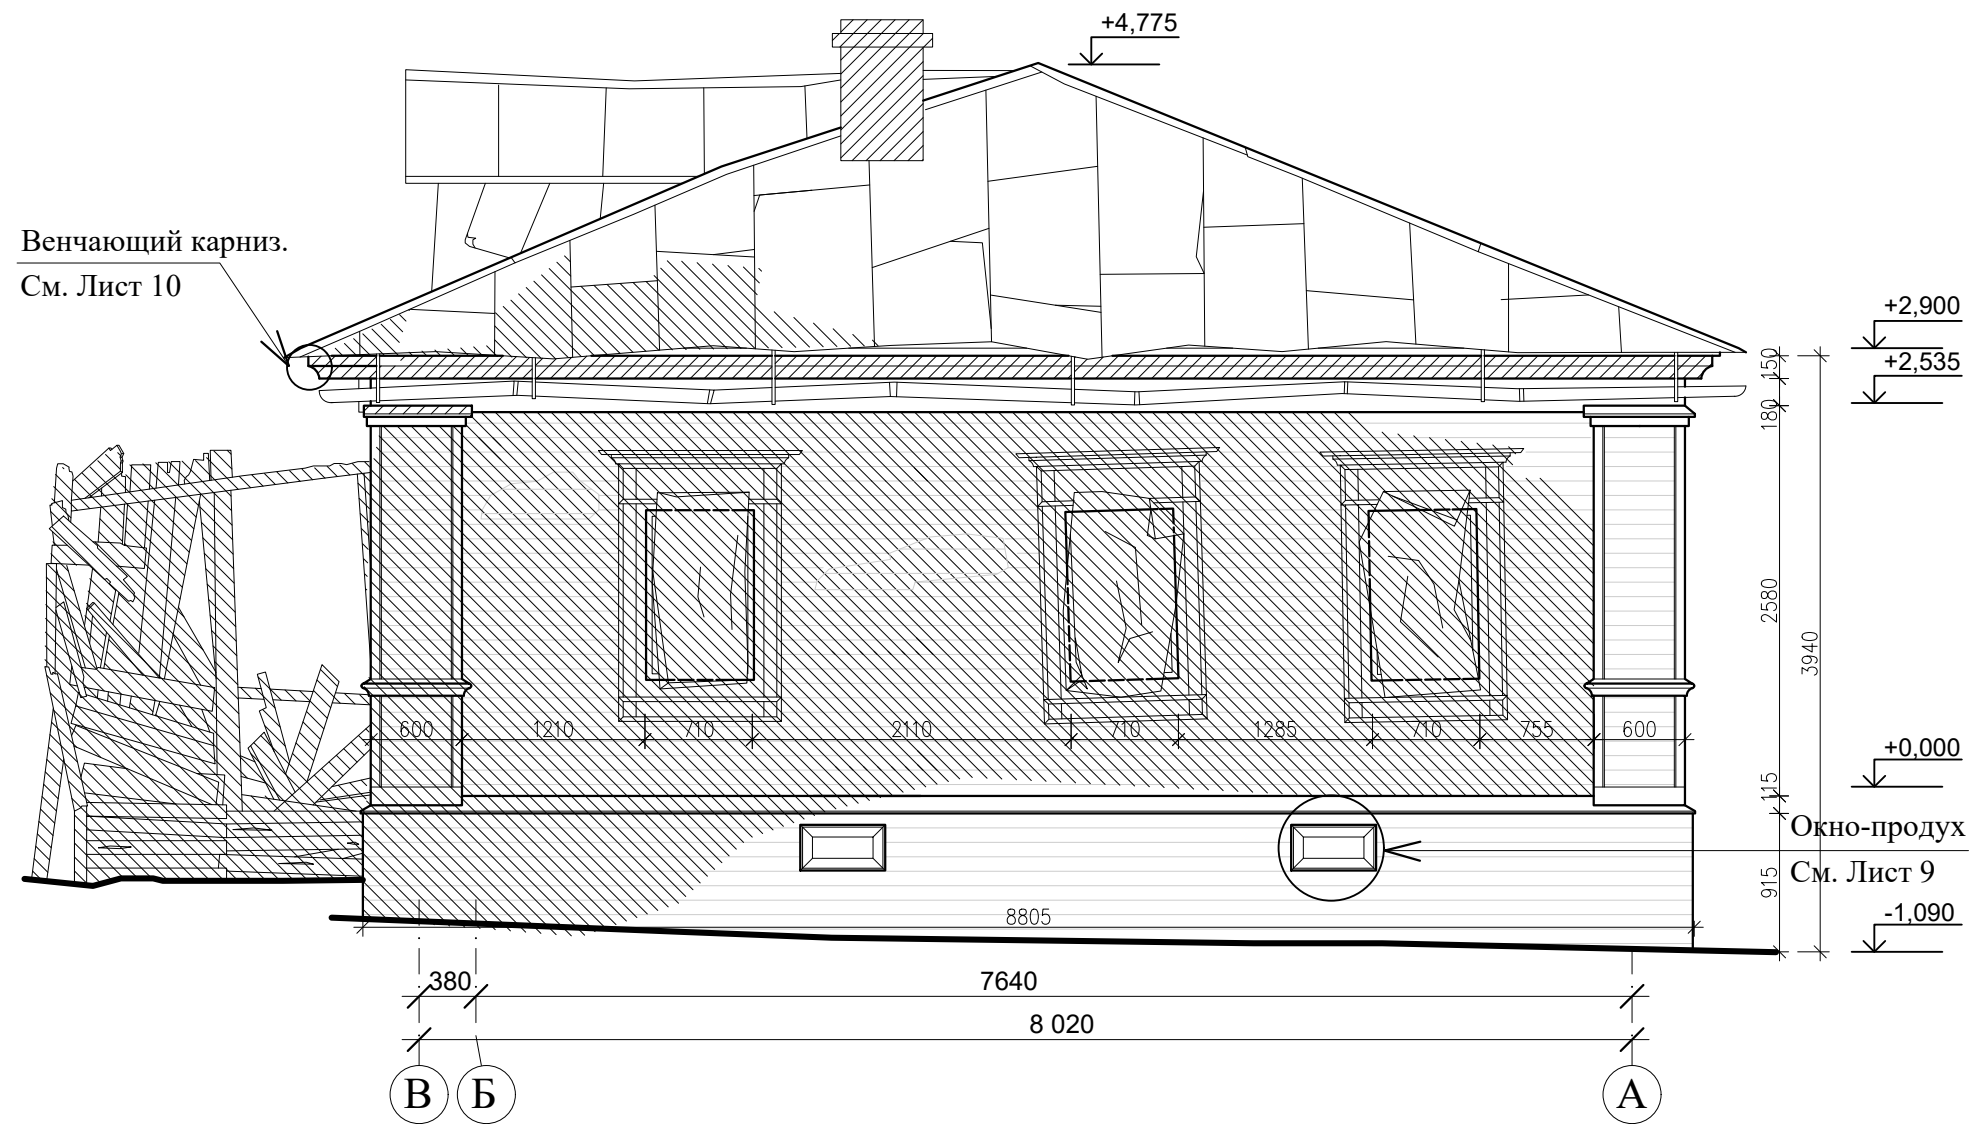						Заказ 2/ЭА - 04		
						Чувашская Республика, г. Мариинский Посад, ул. Советская, д. 8		
Изм.	Кол.уч.	Лист	№док	Подпись	Дата	«Деревянный одноэтажный дом, в котором жил композитор А.Н. Тогаев, начало XX века»		
Архитектор		Гарифуллина				04	5	11
ГАП		Шилова Е.						
						Фасад в осях 3-1. М 1:50		
Н. контр.		Шилова Е.			2021	ООО "НПП "Наследие"		




Фасад в осях В - А.
М 1:50

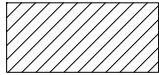
Условные обозначения:

-  - утрата подлинных элементов;
-  - утраты в следствие пожара;
-  - участки дерева пораженные гнилью.

Примечание:

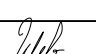


Смотреть совместно с листами ОЧ - 1, 7, 8, 9, 10, 11.

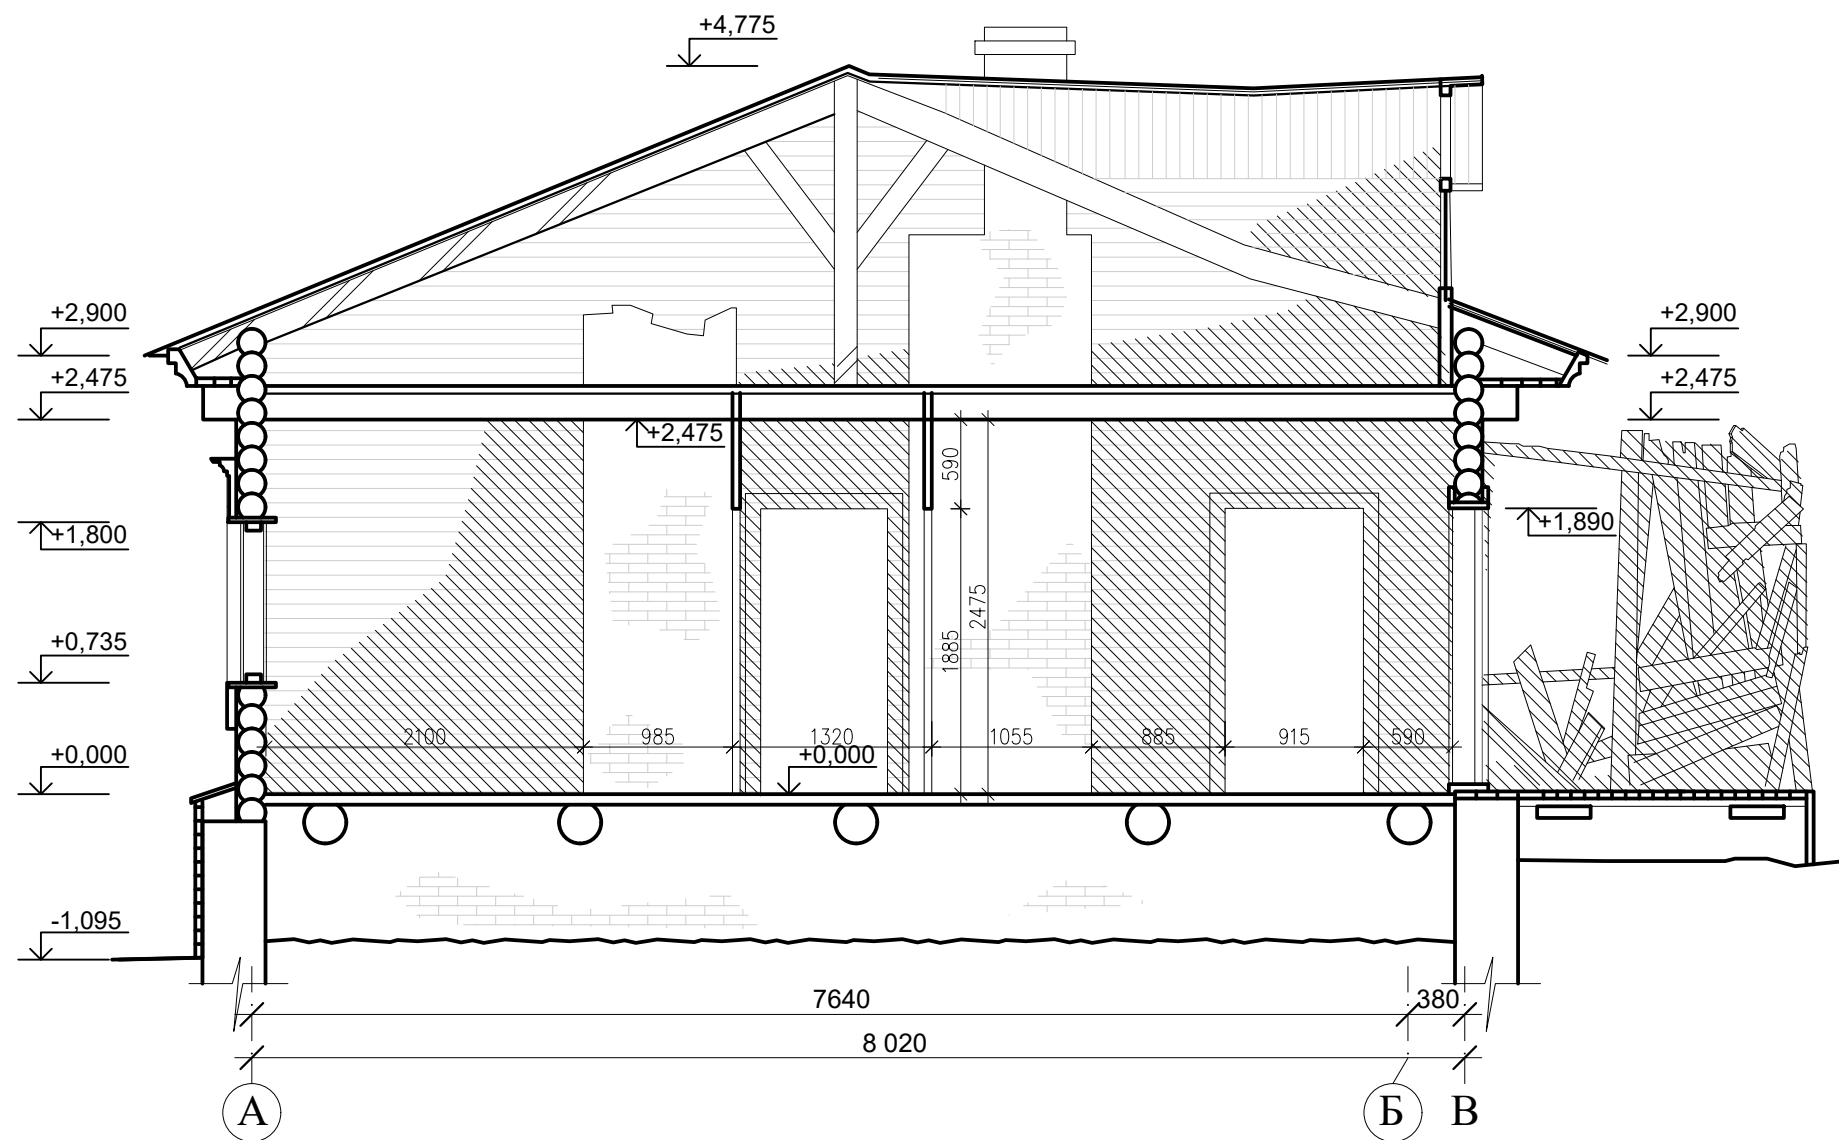						Заказ 2/ЭА - 04			
						Чувашская Республика, г. Мариинский Посад, ул. Советская, г. 8			
Изм.	Кол.уч.	Лист	№ док	Подпись	Дата	«Деревянный одноэтажный дом, котором жил композитор А.Н. Тогаев, начало XX века»	Стадия	Лист	Листов
							ОЧ	6	11
						Фасад в осях В-А. М 1:50			
Н. контр.		Шилова Е.			2021	ООО "НПП "Наследие"			



Разрез 1-1.
М 1:50

Условные обозначения:


-  - утрата подлинных элементов;
-  - утраты в следствие пожара;
-  - участки дерева пораженные гнилью.

Примечание:


Смотреть совместно с листами ОЧ - 1, 7, 8, 9, 10, 11.

						Заказ 2/ЭА - 04			
						Чувашская Республика, г. Мариинский Посад, ул. Советская, г. 8			
Изм.	Кол.уч.	Лист	№ок	Подпись	Дата	«Деревянный одноэтажный дом, в котором жил композитор А.Н. Тогаев, начало XX века»	Стадия	Лист	Листов
							04	7	11
Н. контр. Шилова Е.						Разрез 1-1. М 1:50		ООО "НПП "Наследие"	


Фрагмент пилястры. Фасад. М 1:5

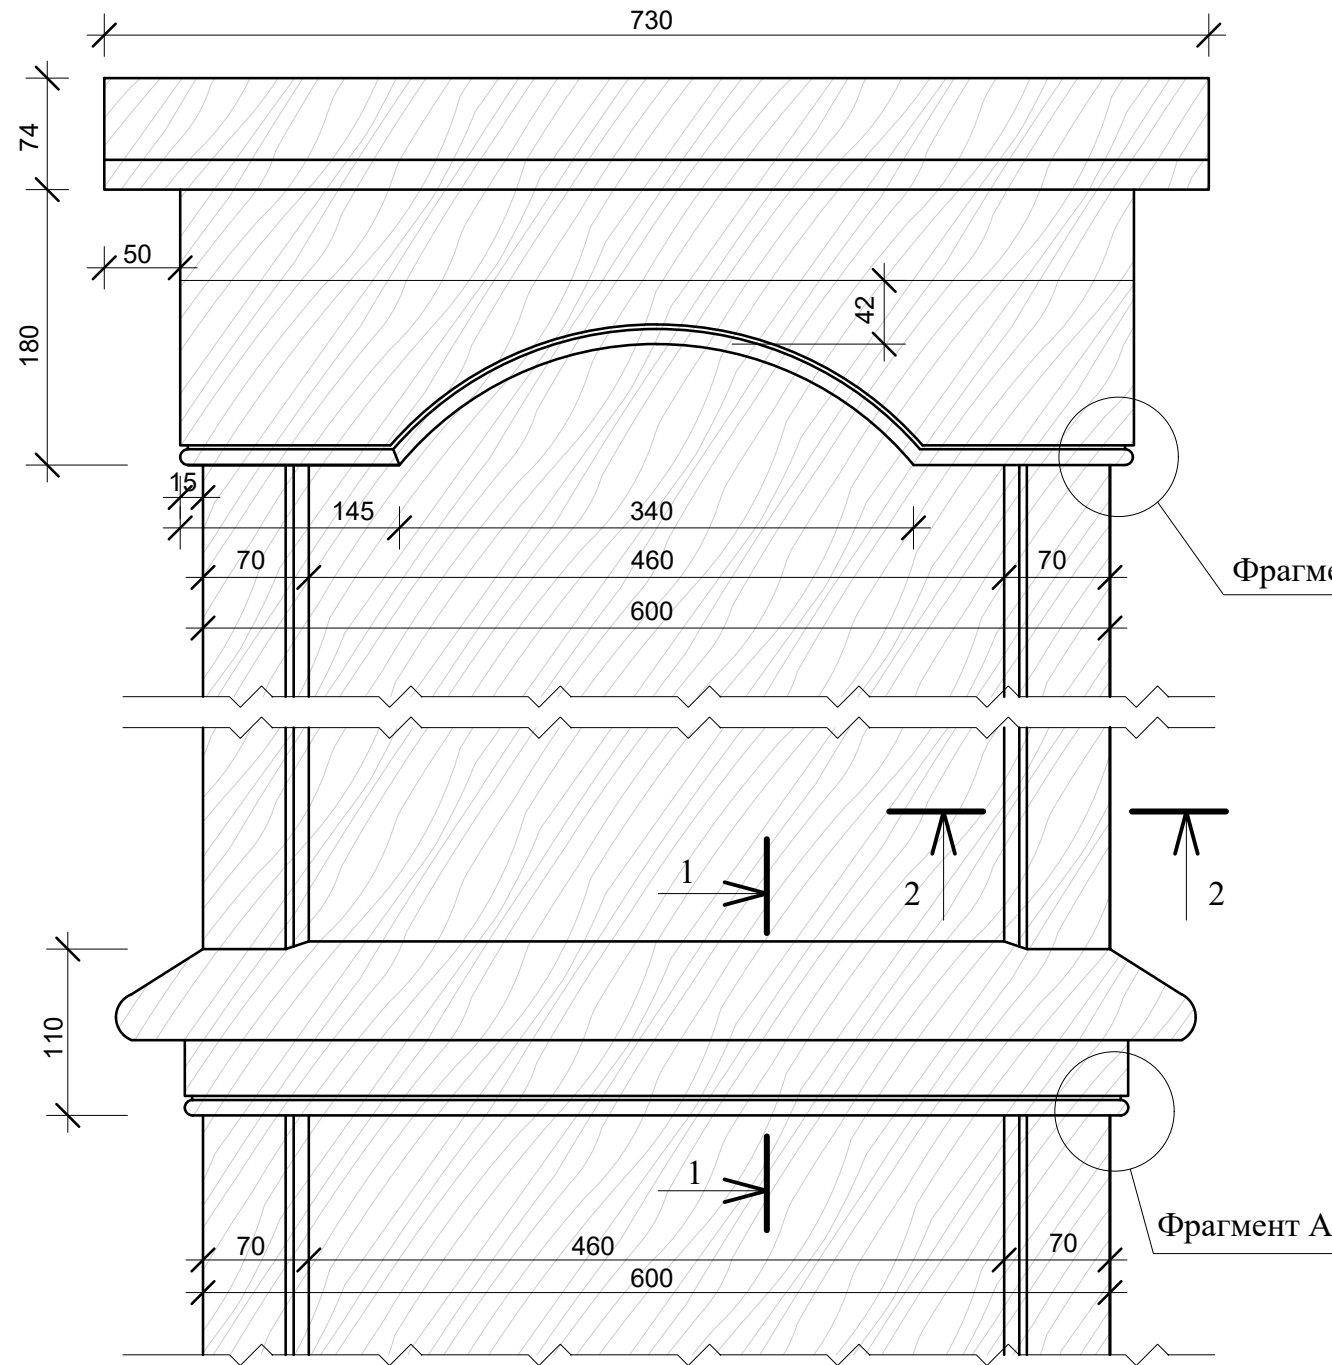


Фрагмент пилястры. Вид сбоку. М 1:5

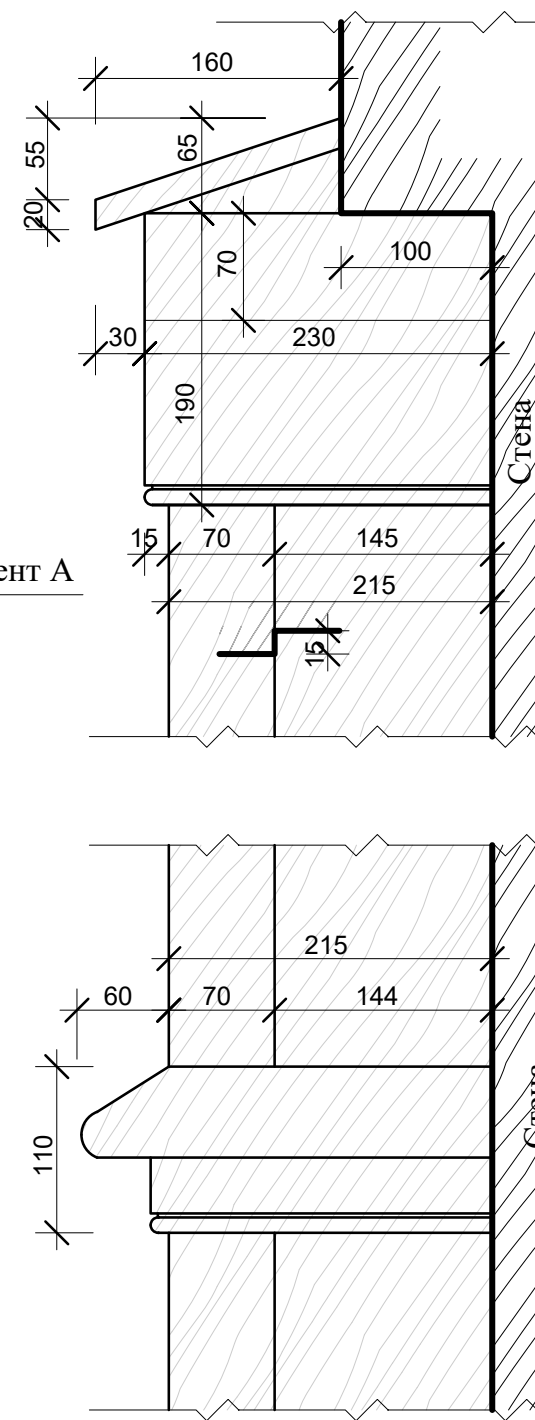


Сечение 1-1. М 1:1

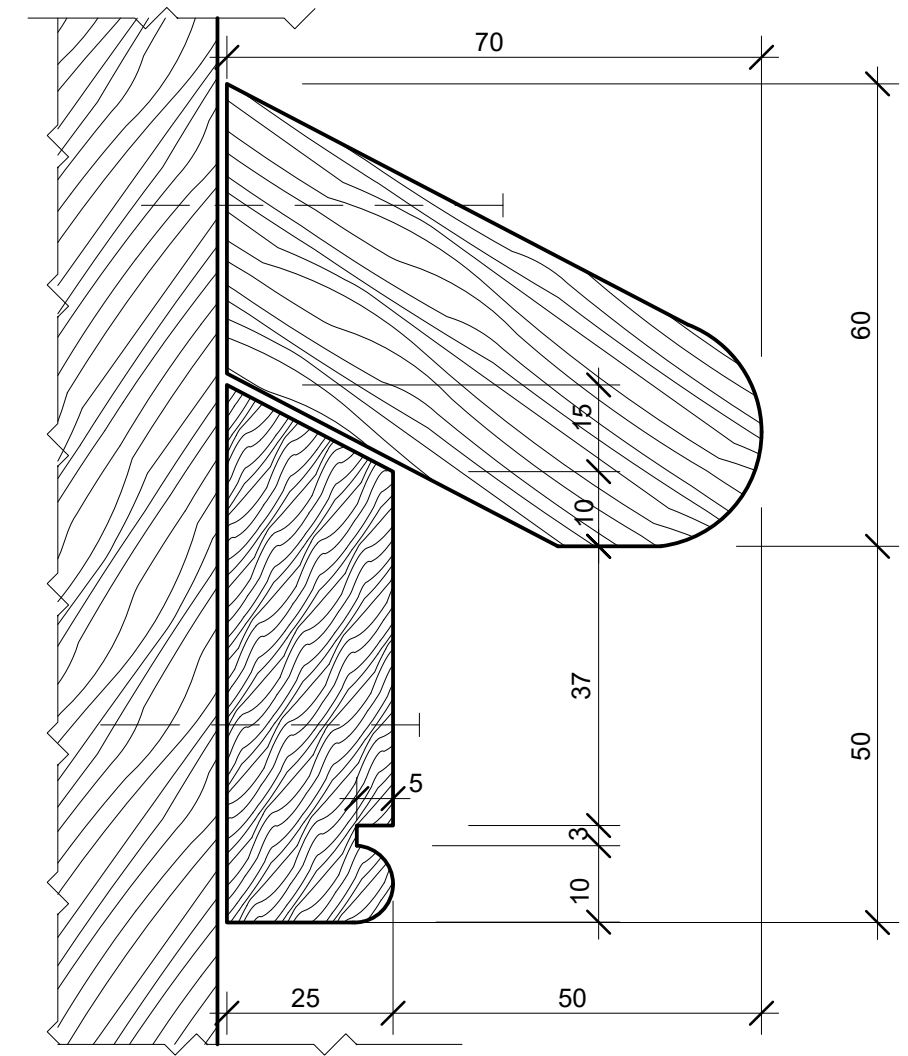

Фрагмент А. М 2:1

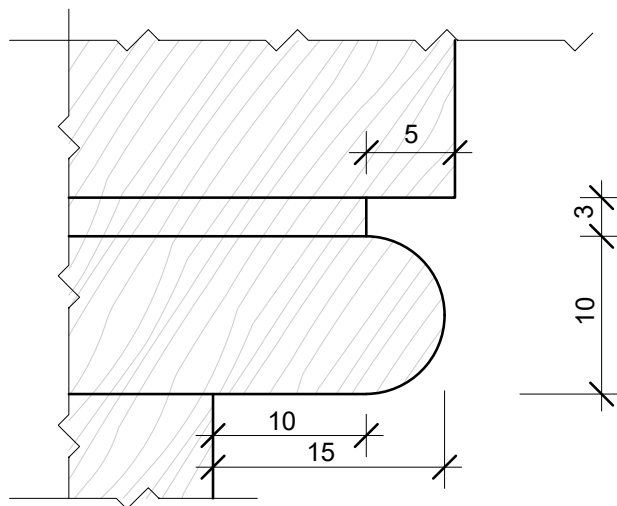


Сечение 2-2. М 1:1

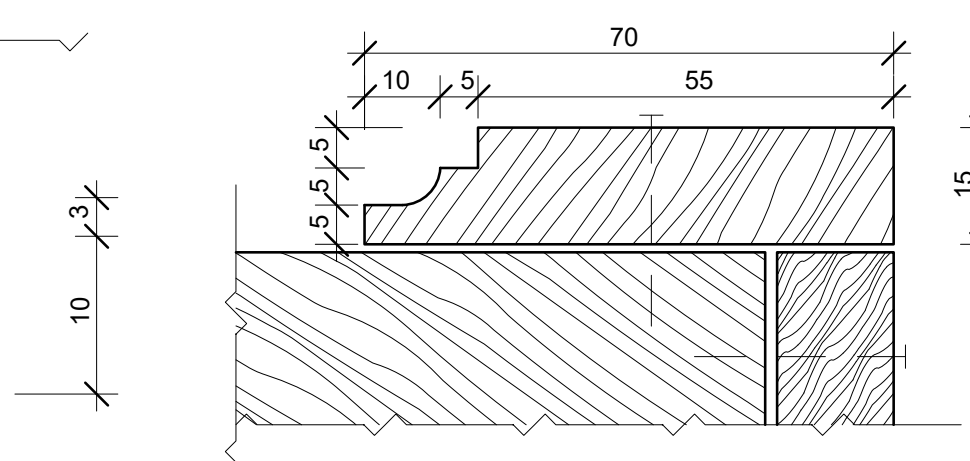

Примечание:
Смотреть совместно с листами ОЧ - 2,3,4,5.

						Заказ 2/ЭА - 04		
						Чувашская Республика, г. Мариинский Посад, ул. Советская, г. 8		
Изм.	Кол.уч.	Лист	№ док	Подпись	Дата	«Деревянный одноэтажный дом, в котором жил композитор А.Н. Тогаев, начало XX века»		
Архитектор		Гарифуллина				Стадия	Лист	Листов
ГАП		Шилова Е.				ОЧ	8	11
						000 "НПП "Наследие"		
Н. контр.		Шилова Е.			2021	Пиллястра.		



Профиль архитрава ворот. М 1:1

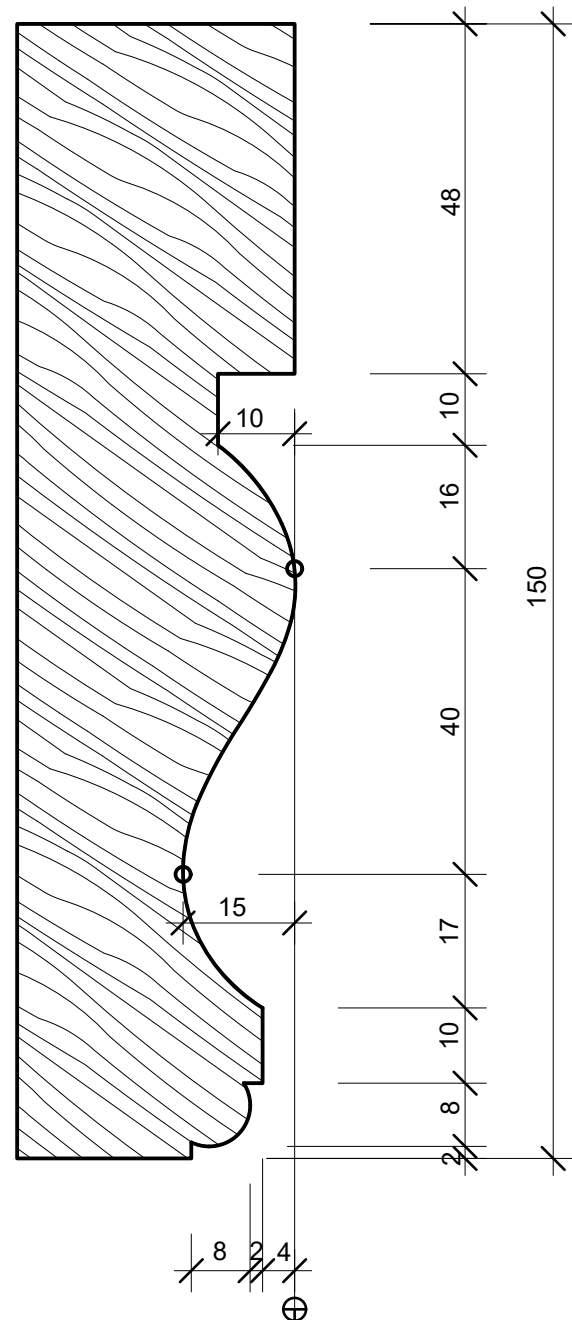


Примечание:

Смотреть совместно с листами ОЧ - 2,3,4,5.

Окно-продух в цоколе. Фасад, вид сбоку. М 1:5

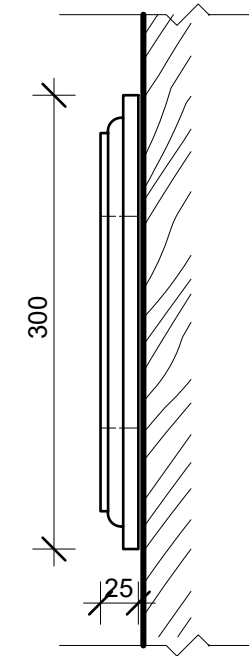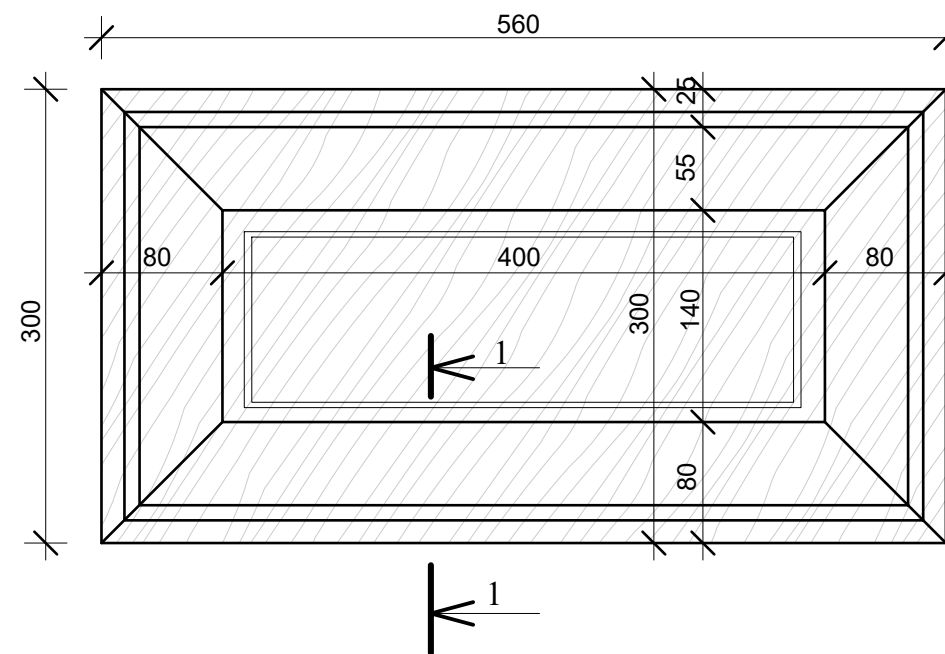


Сечение 1-1. М 1:1

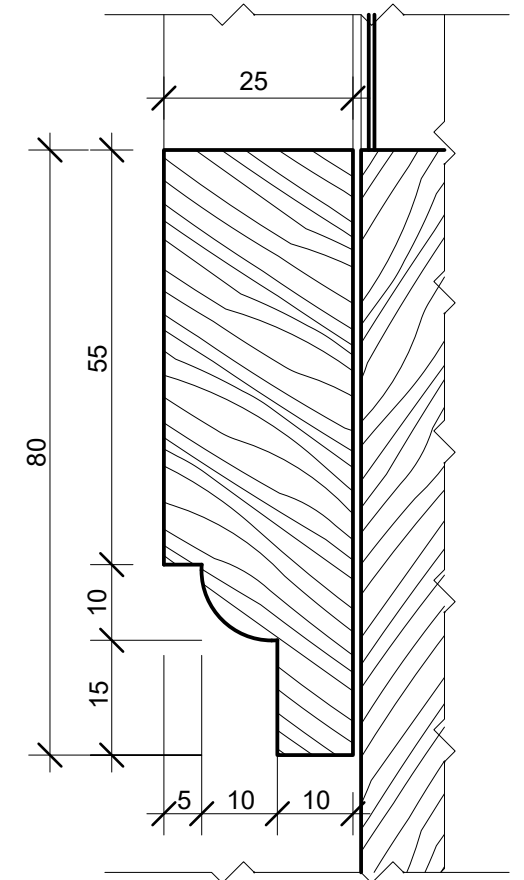

						Заказ 2/ЭА - 04				
						Чувашская Республика, г. Мариинский Посад, ул. Советская, г. 8				
Изм.	Кол.уч.	Лист	№ док	Подпись	Дата	«Деревянный одноэтажный дом, котором жил композитор А.Н. Тогаев, начало XX века»	Стадия	Лист	Листов	
							04	9	11	
						Профиль архитрава ворот. Окно-продух в цоколе.		ООО "НПП "Наследие"		
Н. контр.		Шилова Е.			2021					


Профиль венчающего карниза. М 1:2

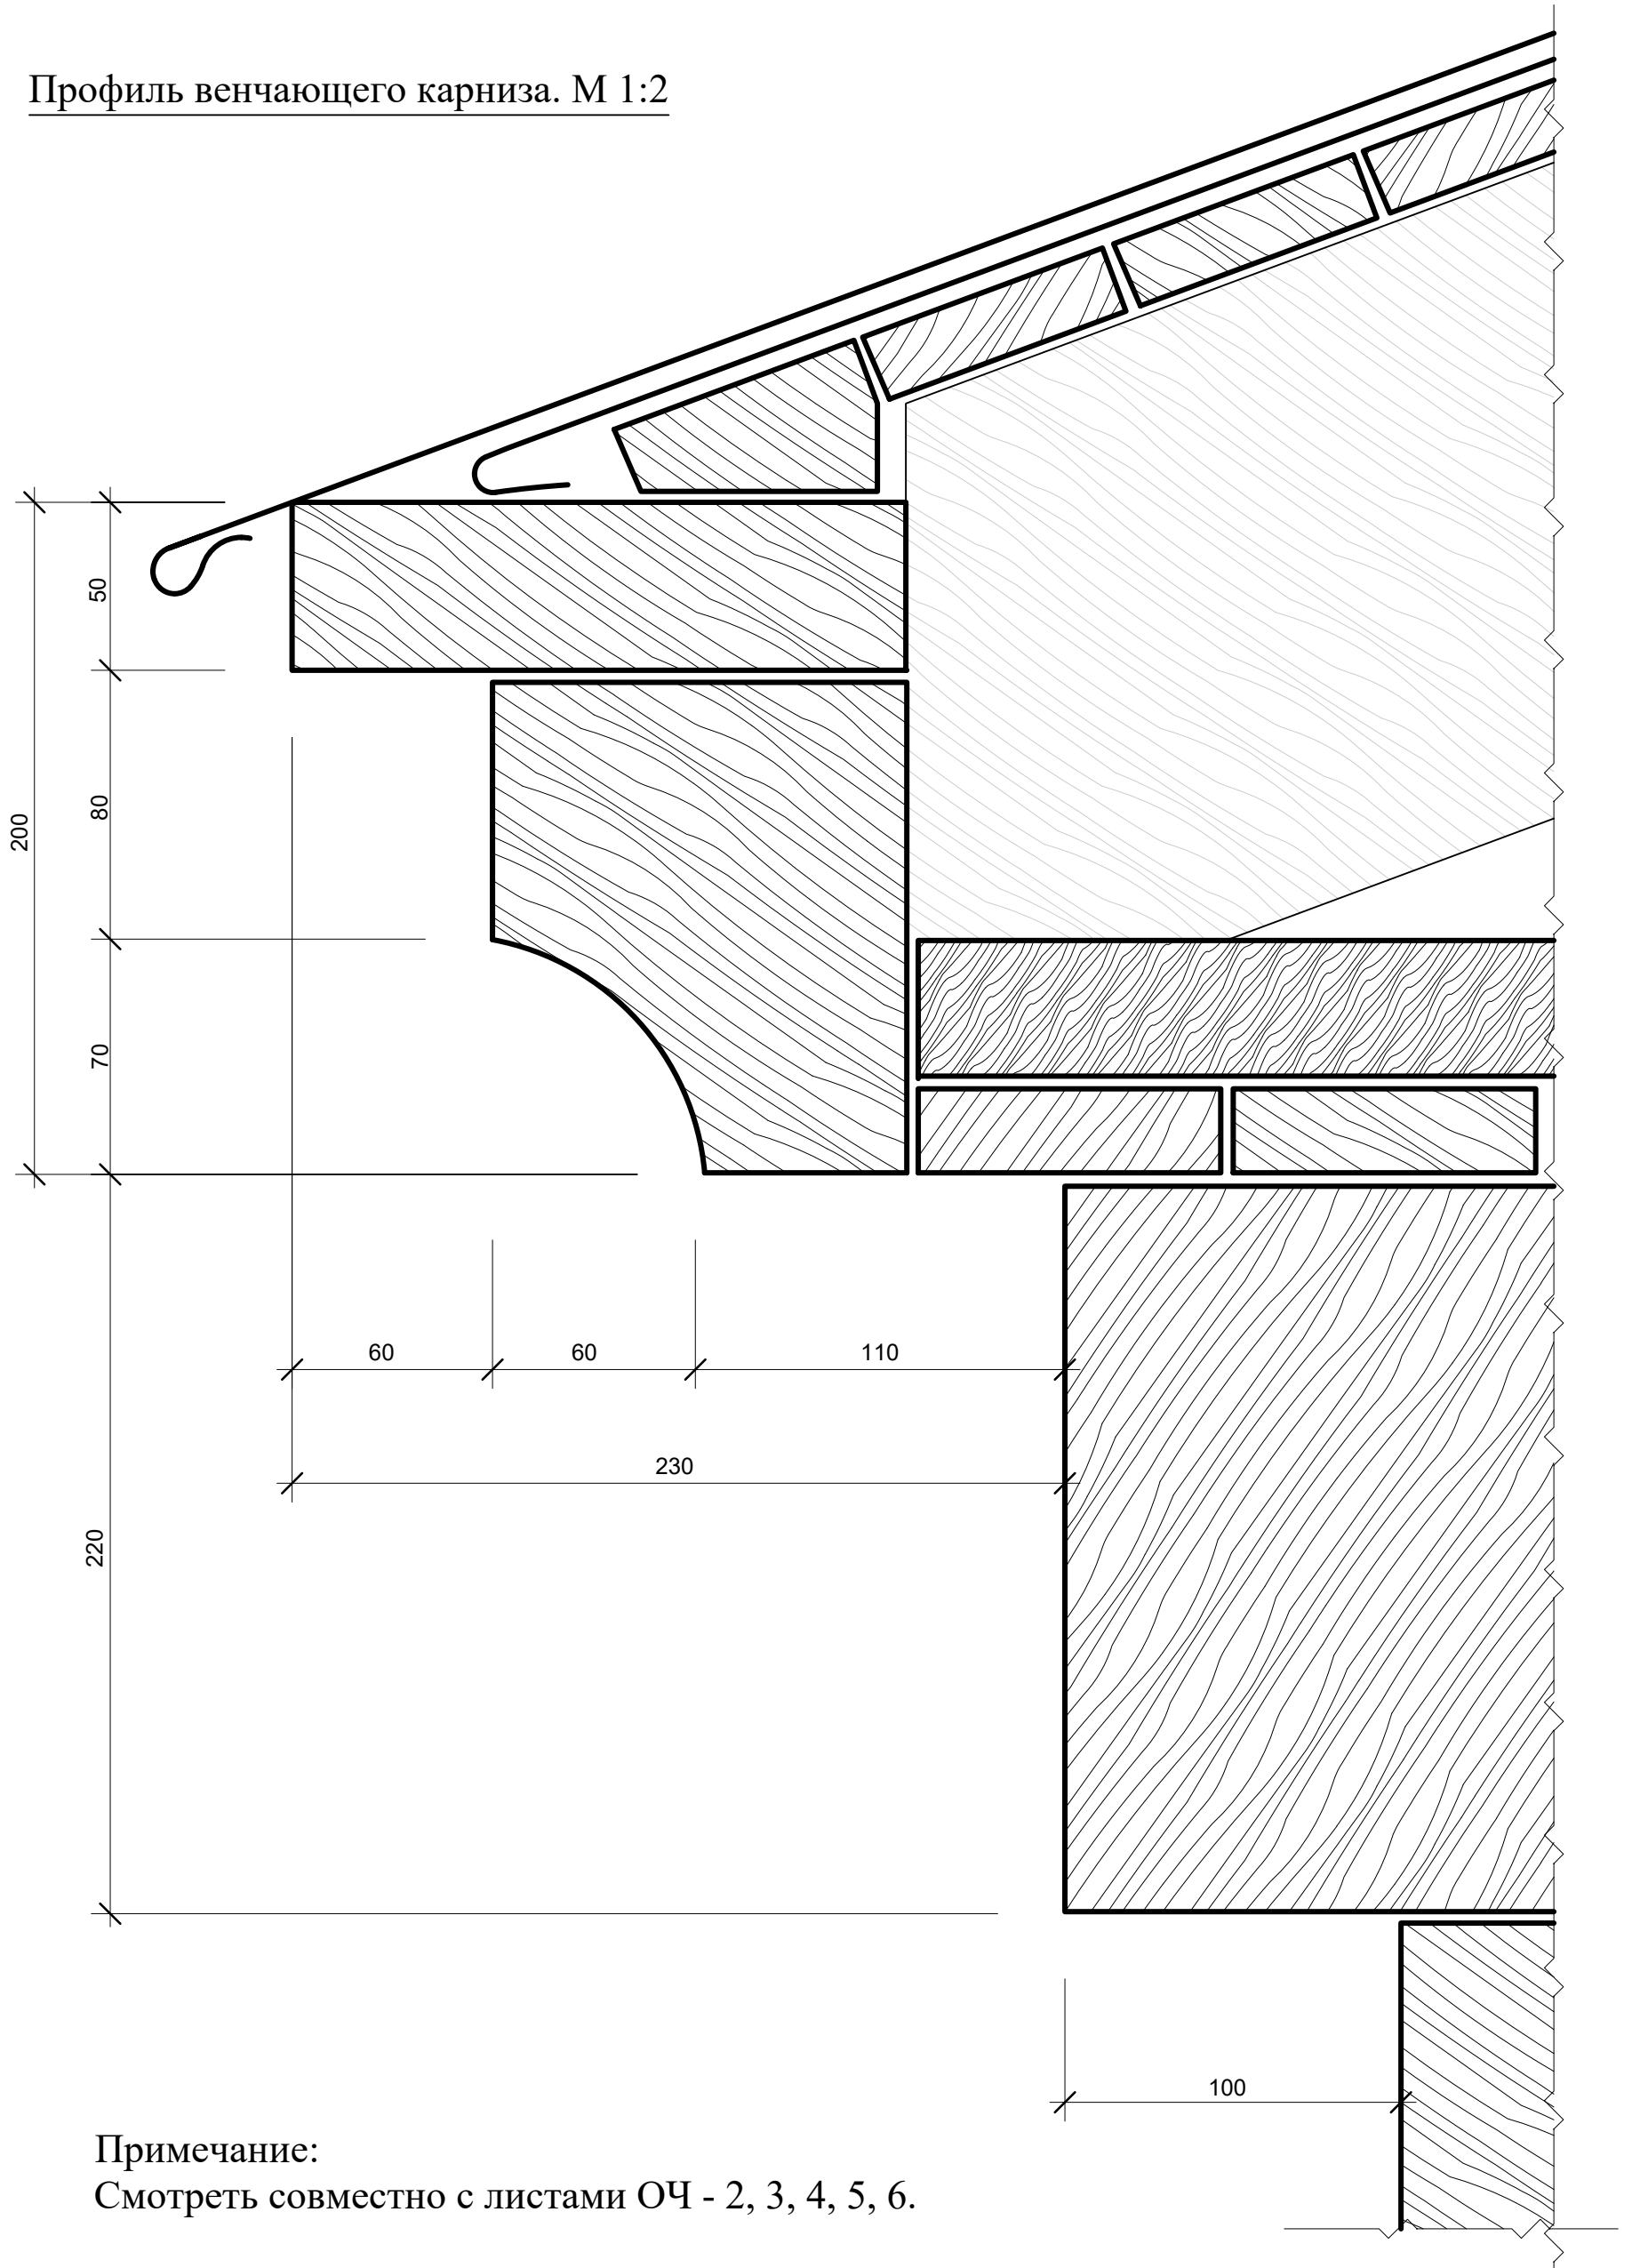


Примечание:
Смотреть совместно с листами ОЧ - 2, 3, 4, 5, 6.

						Заказ 2/ЭА - 04				
						Чувашская Республика, г. Мариинский Посад, ул. Советская, г. 8				
Изм.	Кол.уч.	Лист	№ док	Подпись	Дата	«Деревянный одноэтажный дом, в котором жил композитор А.Н. Тогаев, начало XX века»		Стадия	Лист	Листов
		Гарифуллина				ОЧ		10	11	
		Шилова Е.				Профиль венчающего карниза.		ООО "НПЧ "Наследие"		
		Н. контр. Шилова Е.		<i>[Signature]</i>	2021					


1 Наличник окна. Фасад, план, вид сбоку. М 1:10

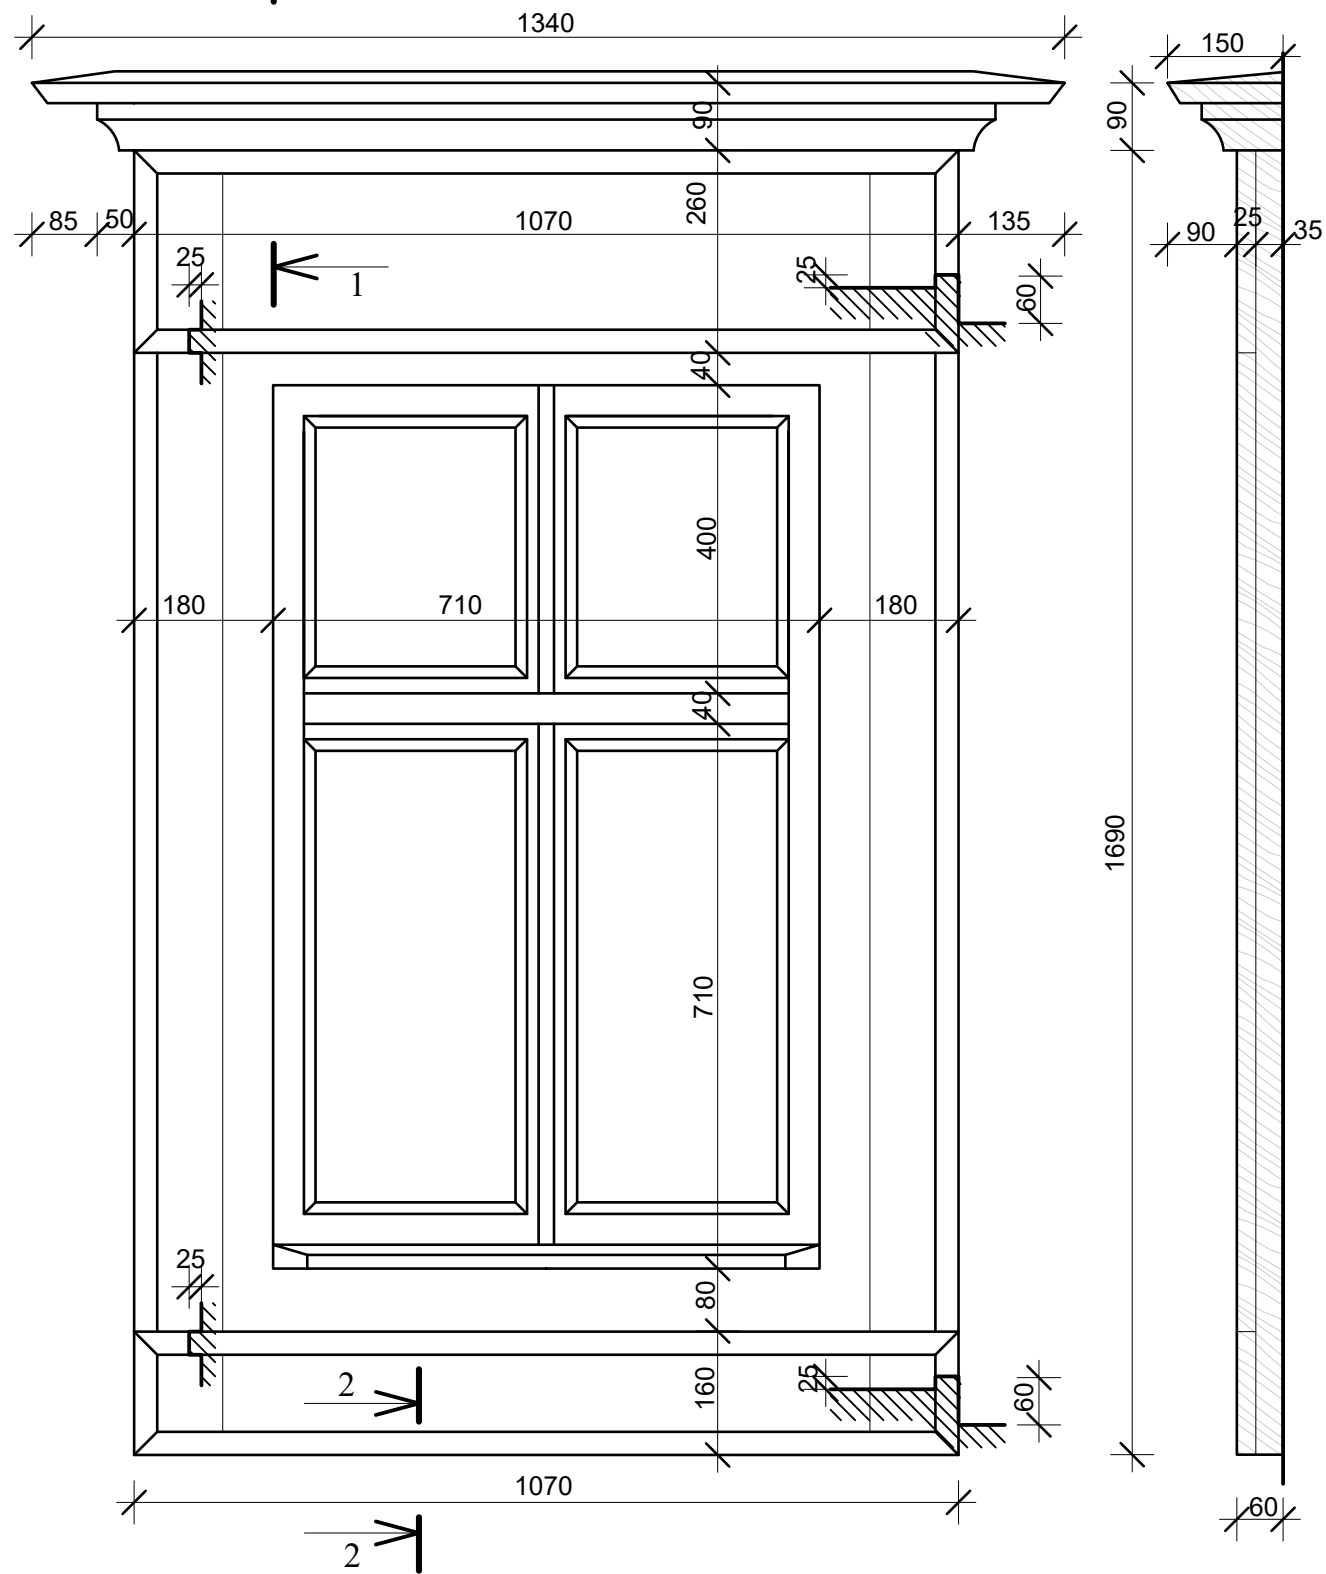

Сечение 1-1. М 1:1

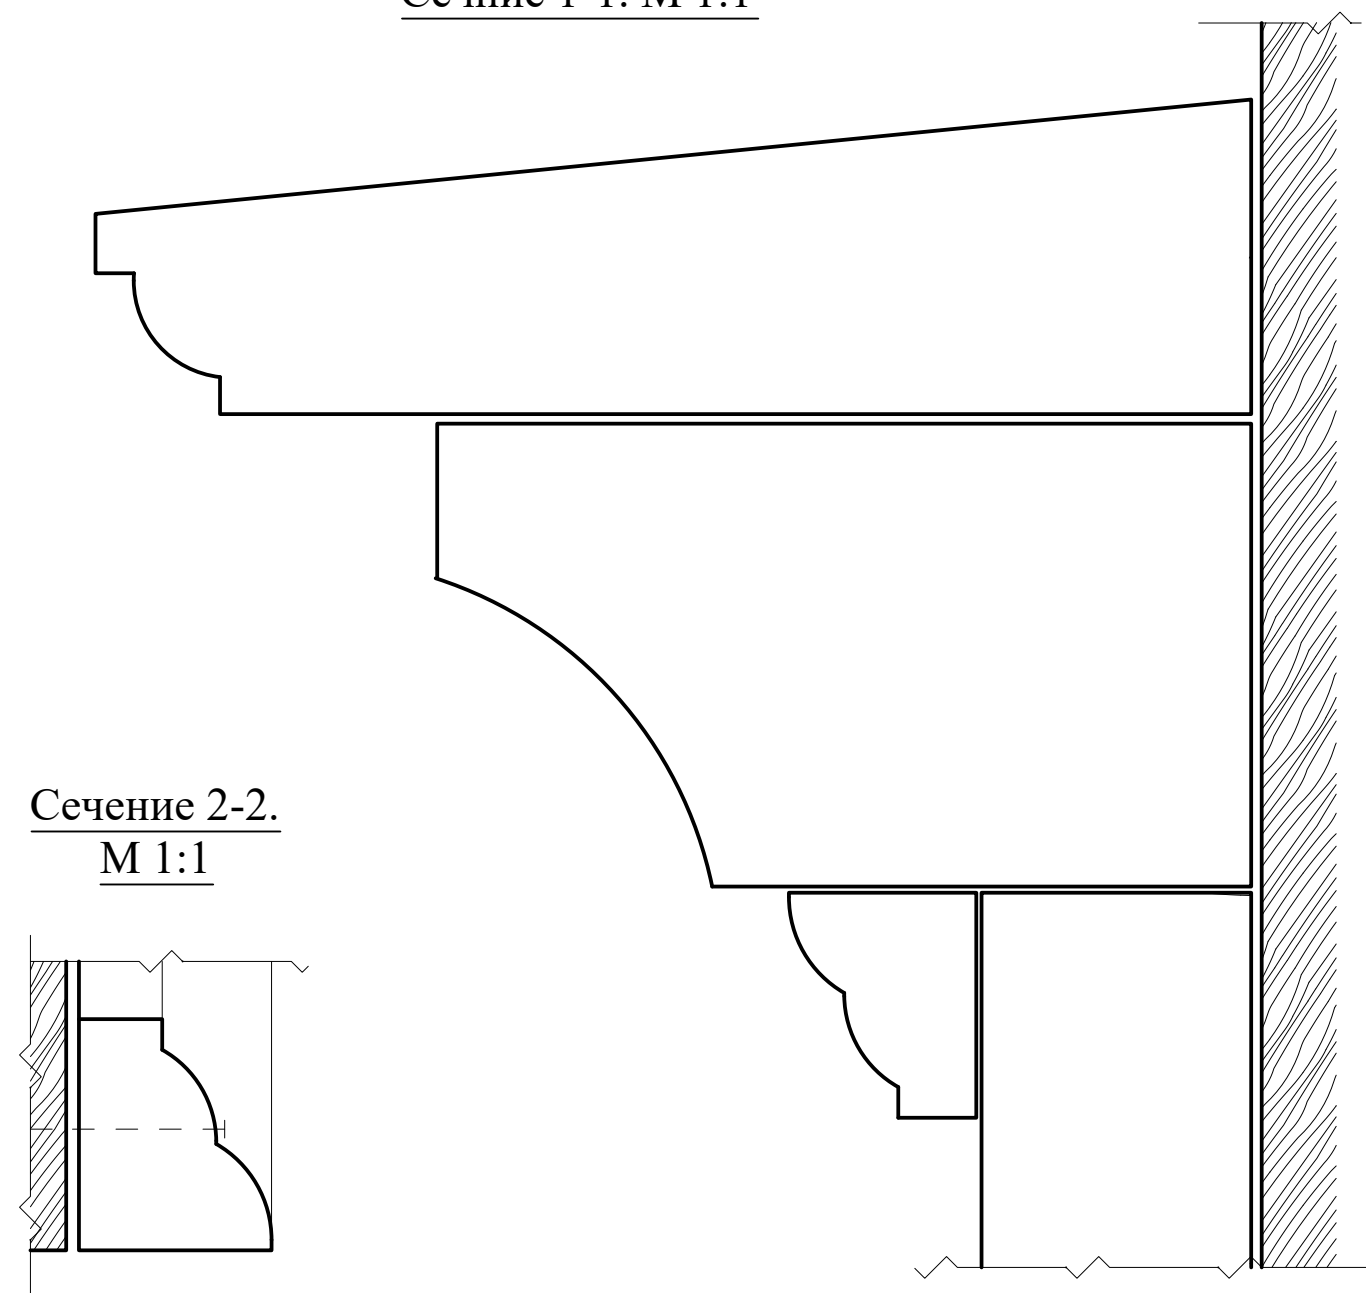

Сечение 2-2.
М 1:1

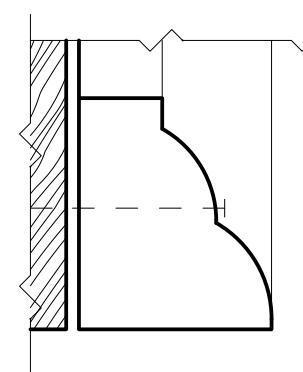

Примечание:
Смотреть совместно с листами РП - 1, 2, 3, 4, 5, 6.

						Заказ 2/ЭА - 04		
						Чувашская Республика, г. Мариинский Посад, ул. Советская, г. 8		
Изм.	Кол.уч.	Лист	№ док.	Подпись	Дата	«Деревянный одноэтажный дом, в котором жил композитор А.Н. Тогаев, начало XX века»		
Архитектор		Гарифуллина				Стадия	Лист	Листов
ГАП		Шилова Е.				04	11	11
						Оконный наличник.		
						ООО "НПП "Наследие"		
Н. контр.		Шилова Е.			2021			