

Общество с ограниченной ответственностью  
«Научно-производственное предприятие  
«Наследие»

Заказчик: Министерство культуры по делам национальностей и  
архивного дела Чувашской Республики

Научно-проектная документация.

Раздел 5.

Рабочая научно-проектная документация.

Подраздел 1.

Рабочие чертежи.

Объект культурного наследия республиканского значения  
«Деревянный одноэтажный дом, в котором жил композитор  
А.Н. Тогаев, начало XX века»  
Чувашская Республика, г. Мариинский Посад, ул.  
Советская, д. 8.

Проект реставрации и приспособления.


2/ЭА-РР

Инв. № 91

Изм.	№ док.	Подп.	Дата

2021 г.

Изм. № подл.	Подп. и дата
Изм. № дубл.	Подп. и дата
Взам. инв. №	Подп. и дата

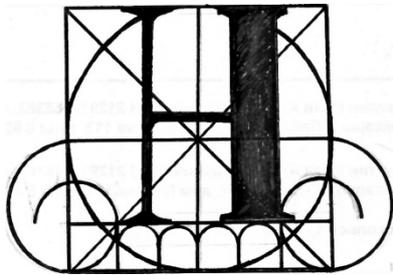

Общество с ограниченной ответственностью  
«Научно-производственное предприятие  
«Наследие»

Заказчик: Министерство культуры по делам национальностей и  
архивного дела Чувашской Республики

Научно-проектная документация.

Раздел 5.

Рабочая научно-проектная документация.

Подраздел 1.

Рабочие чертежи.

Объект культурного наследия республиканского значения  
«Деревянный одноэтажный дом, в котором жил композитор  
А.Н. Тогаев, начало XX века»  
Чувашская Республика, г. Мариинский Посад, ул.  
Советская, д. 8.

Проект реставрации и приспособления.

2/ЭА-РР

Инв. № 91

Директор

П.В. Миронов

ГАП

Е.А. Шилова

2021 г.


Подп. и дата	
Взам. инв. №	
Инв. № дубл.	
Подп. и дата	
Инв. № подл.	

## Содержание.

№ п/п	Наименование	Стр.	Примечание
1	План 1 этажа.	1	
2	Фасад в осях 1-3.	2	
3	Фасад в осях А-В.	3	
4	Фасад в осях 3-1.	4	
5	Фасад в осях В-А.	5	
6	Разрез 1-1.	6	
7	Пилястра.	7	
8	Профиль архитрава ворот. Окно-продух в цоколе.	8	
9	Профиль венчающего карниза.	9	
10	Наличник окна 1.	10	
11	Наличник окна 2.	11	
12	Фронтон крыльца с капителями.	12	
13		13	
14		14	
15		15	

Ине. № подл.					Подп. и дата						
Ине. инв. №					Подп. и дата						
Ине. № дубл.					Подп. и дата						
Ине. № подл.					Подп. и дата						
Ине. № подл.					Подп. и дата						
<b>Заказ 2/ЭА - РР</b>											
	<b>Ли</b>	<b>Изм.</b>	<b>№ докум.</b>	<b>Подп.</b>	<b>Дата</b>						
Ине. № подл.	Разраб.	Гарифуллина									
	Пров.										
	ГАП	Шилова									
	Н. контр.				2021						
	Утв.										
«Деревянный одноэтажный дом, в котором жил композитор А.Н. Тогаев, начало XX века» Чувашская Республика, г. Мариинский Посад, ул. Советская, д. 8.					<table border="1"> <tr> <td><b>Стадия</b></td> <td><b>Лист</b></td> <td><b>Листов</b></td> </tr> <tr> <td>Р</td> <td></td> <td>12</td> </tr> </table>	<b>Стадия</b>	<b>Лист</b>	<b>Листов</b>	Р		12
<b>Стадия</b>	<b>Лист</b>	<b>Листов</b>									
Р		12									
					ООО "НПП «Наследие»						

# Кладочный план.

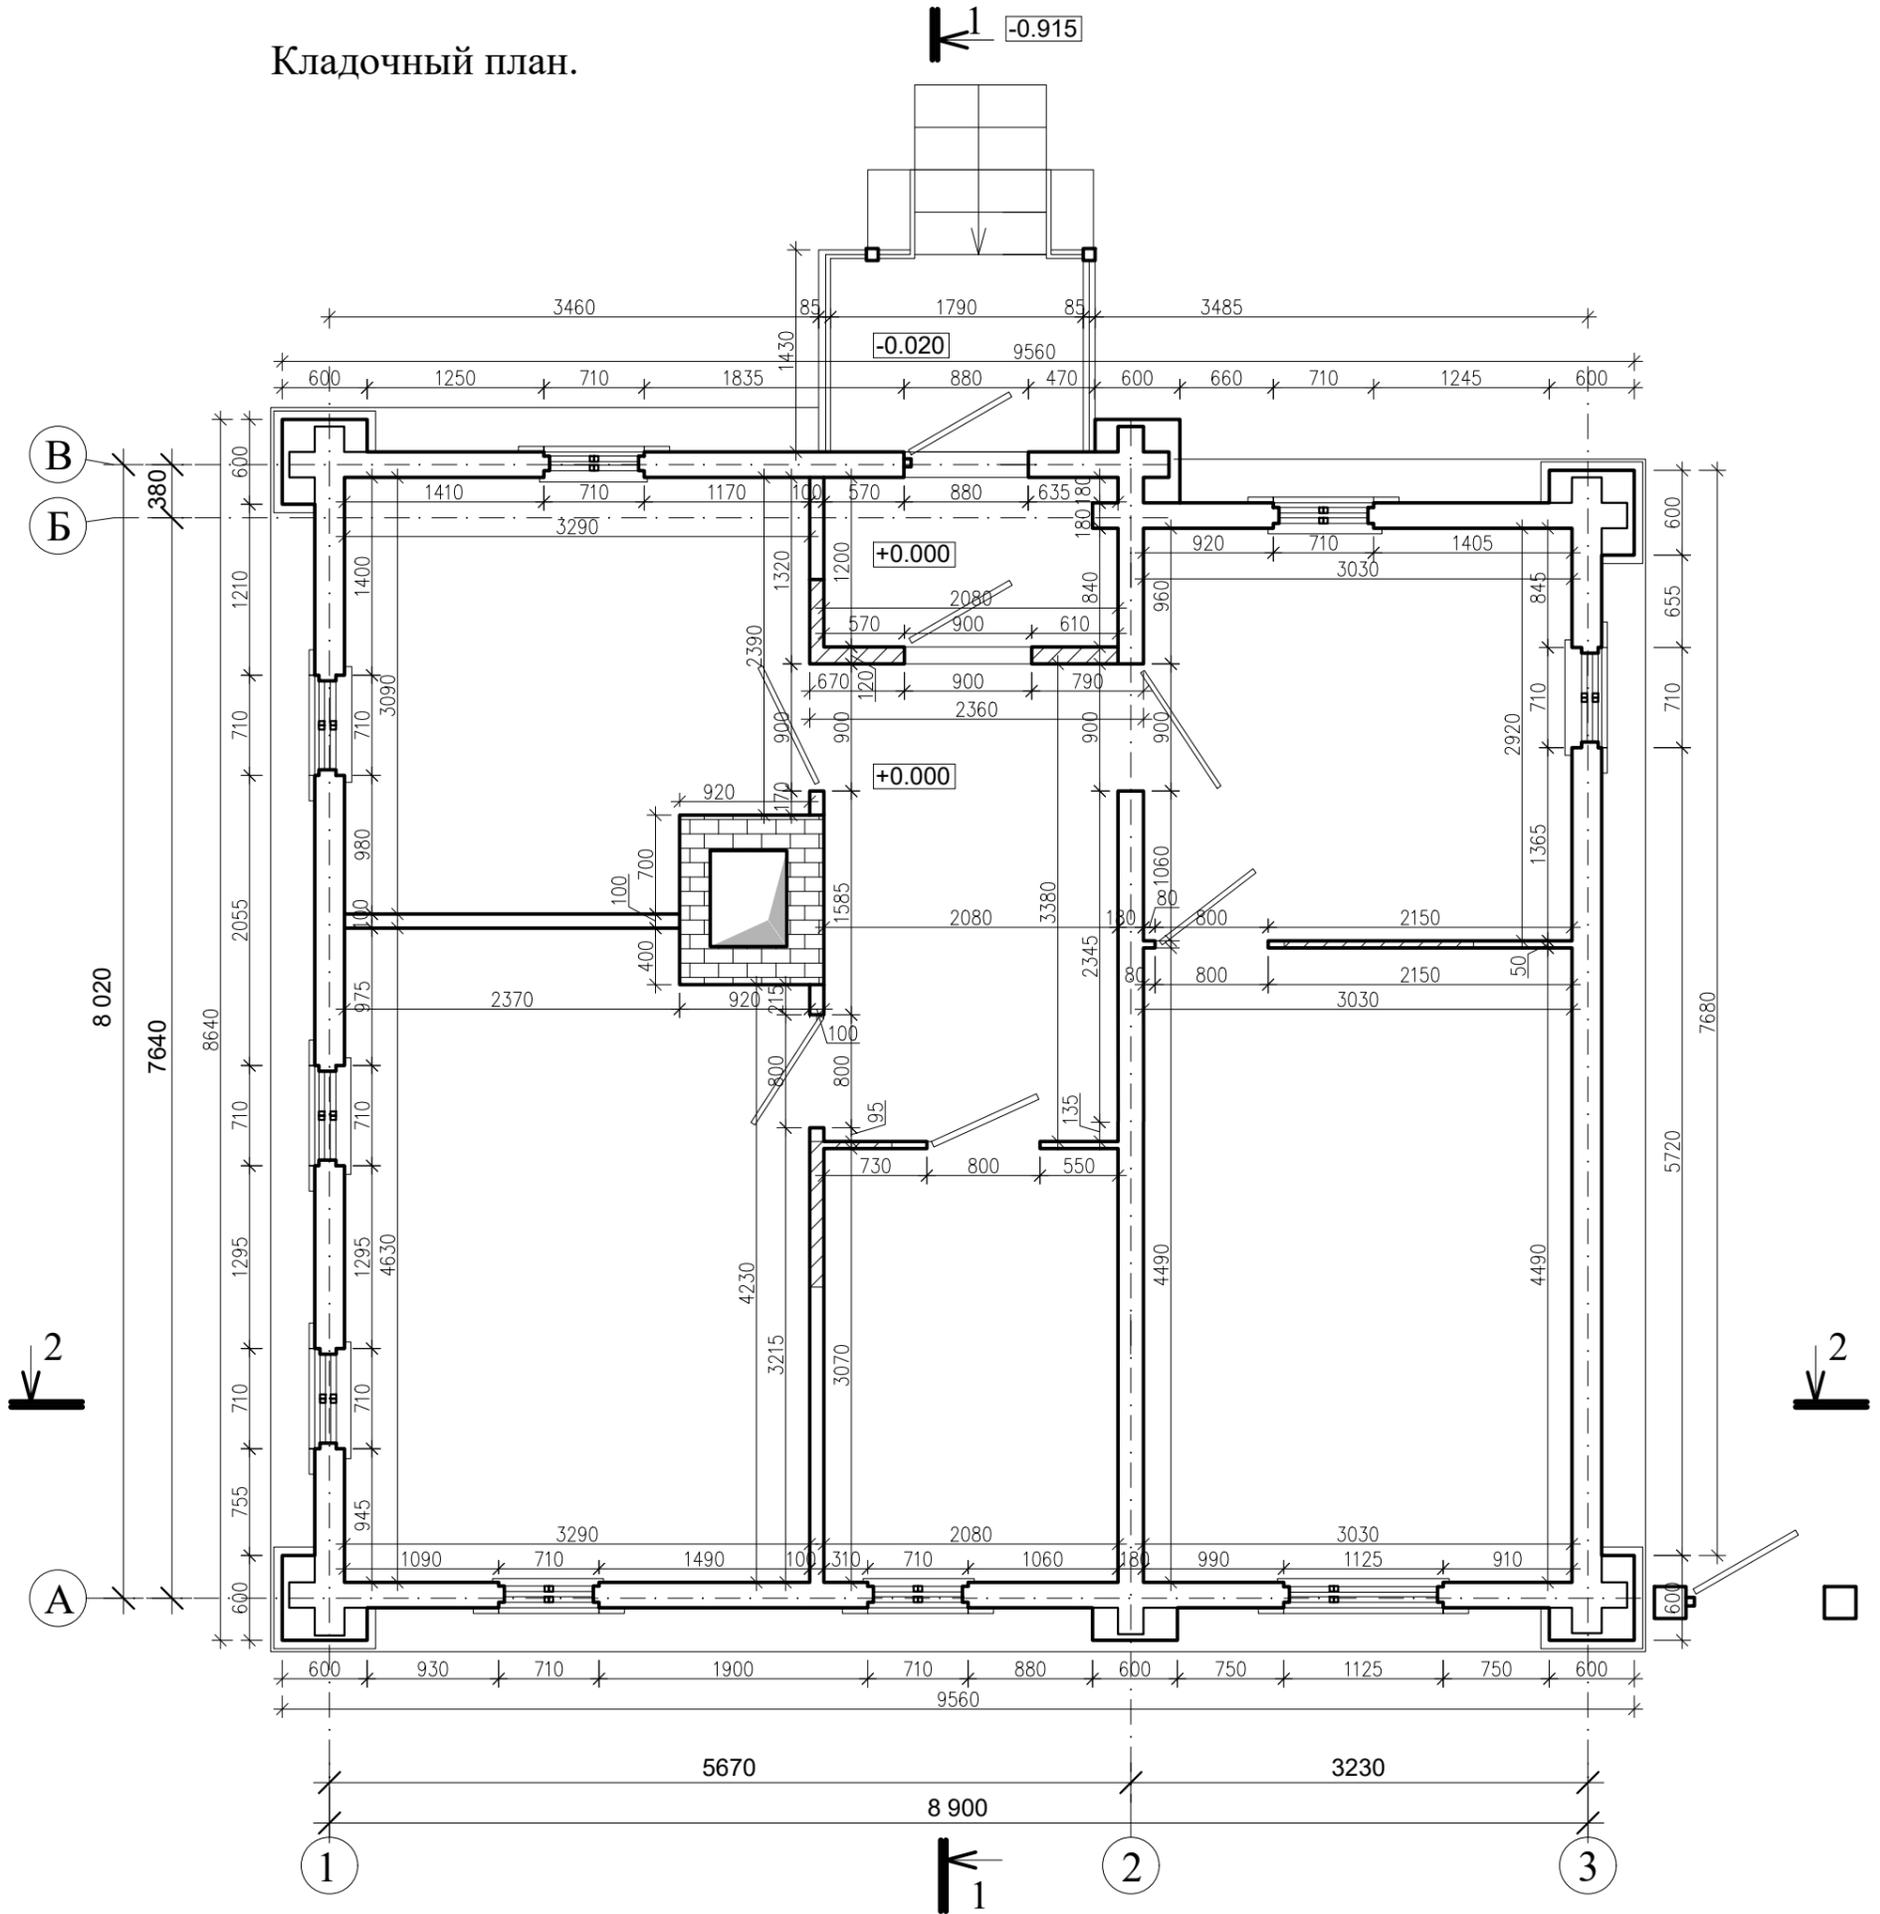

## Условные обозначения:


-  - сохраняемые подлинныя печи;
-  - вновь возводимые перегородки.

					Заказ 2/ЭА – РР				
					Чувашская Республика, г. Мариинский Посад, ул. Советская, г. 8				
Изм.	Кол.уч.	Лист	№ док	Подпись	Дата	«Деревянный одноэтажный дом, в котором жил композитор А.Н. Тогоев, начало XX века»	Стадия	Лист	Листов
						«Деревянный одноэтажный дом, в котором жил композитор А.Н. Тогоев, начало XX века»	Р	1	12
					План 1 этажа. М 1:50			ООО "НПП "Наследие"	
Н. контр.		Шилова Е.			2021				



Фасад в осях 1 - 3.  
М 1:50

						Заказ 2/ЭА - РР				
						Чувашская Республика, г. Мариинский Посад, ул. Советская, д. 8				
Изм.	Кол.уч.	Лист	№ док	Подпись	Дата	«Деревянный одноэтажный дом, в котором жил композитор А.Н. Тогоев, начало XX века»		Стадия	Лист	Листов
						Р		2	12	
						Фасад в осях 1-3. М 1:50		ООО "НПП "Наследие"		
Н. контр.		Шилова Е.		<i>[Signature]</i>	2021					

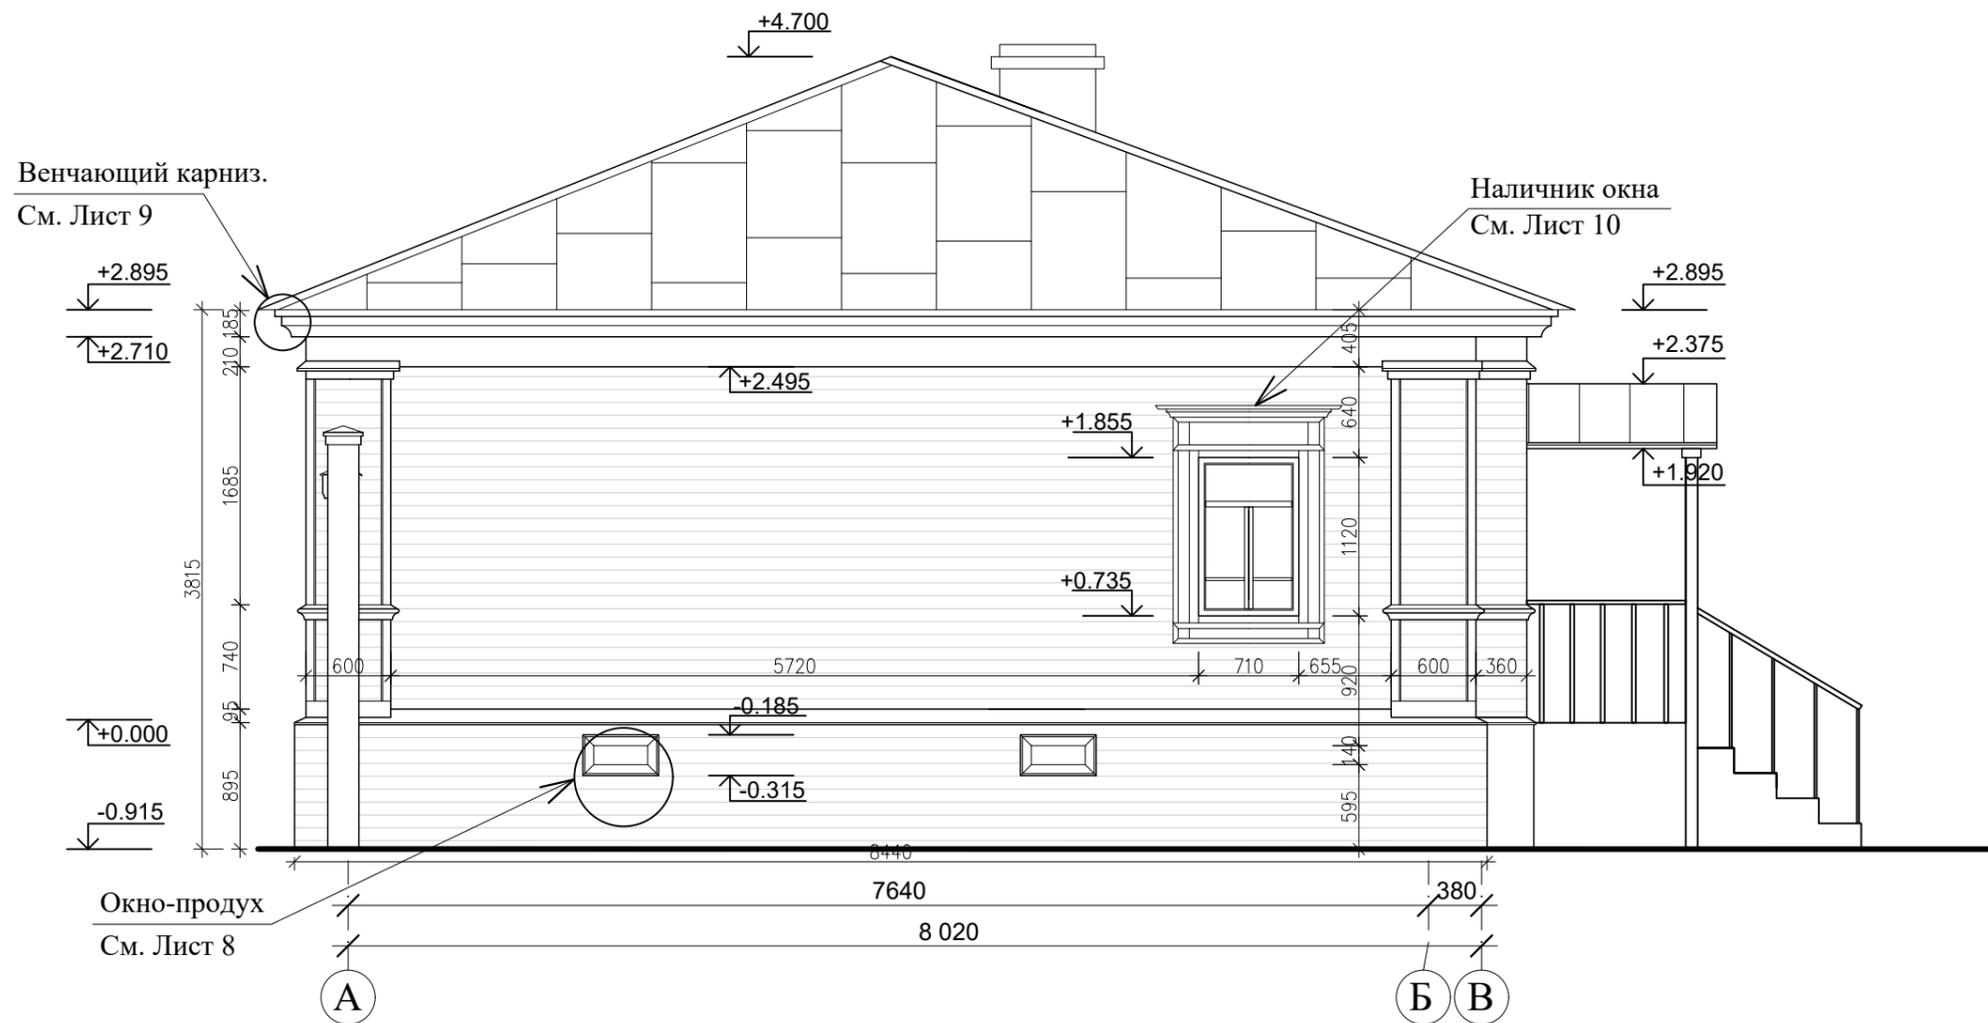


Венчающий карниз.  
См. Лист 9

Наличник окна  
См. Лист 10

Окно-продух  
См. Лист 8

Фасад в осях А - В.  
М 1:50

						Заказ 2/ЗА - РР		
						Чувашская Республика, г. Мариинский Посад, ул. Советская, д. 8		
Изм.	Кол.уч.	Лист	№ок	Подпись	Дата	«Деревянный одноэтажный дом, в котором жил композитор А.Н. Тогаев, начало XX века»		
						Стадия	Лист	Листов
Архитектор		Гарифуллина				Р	3	12
ГАП		Шилова Е.				ООО "НПП "Наследие"		
Н. контр.		Шилова Е.		<i>[Signature]</i>	2021	Фасад в осях А-В. М 1:50		

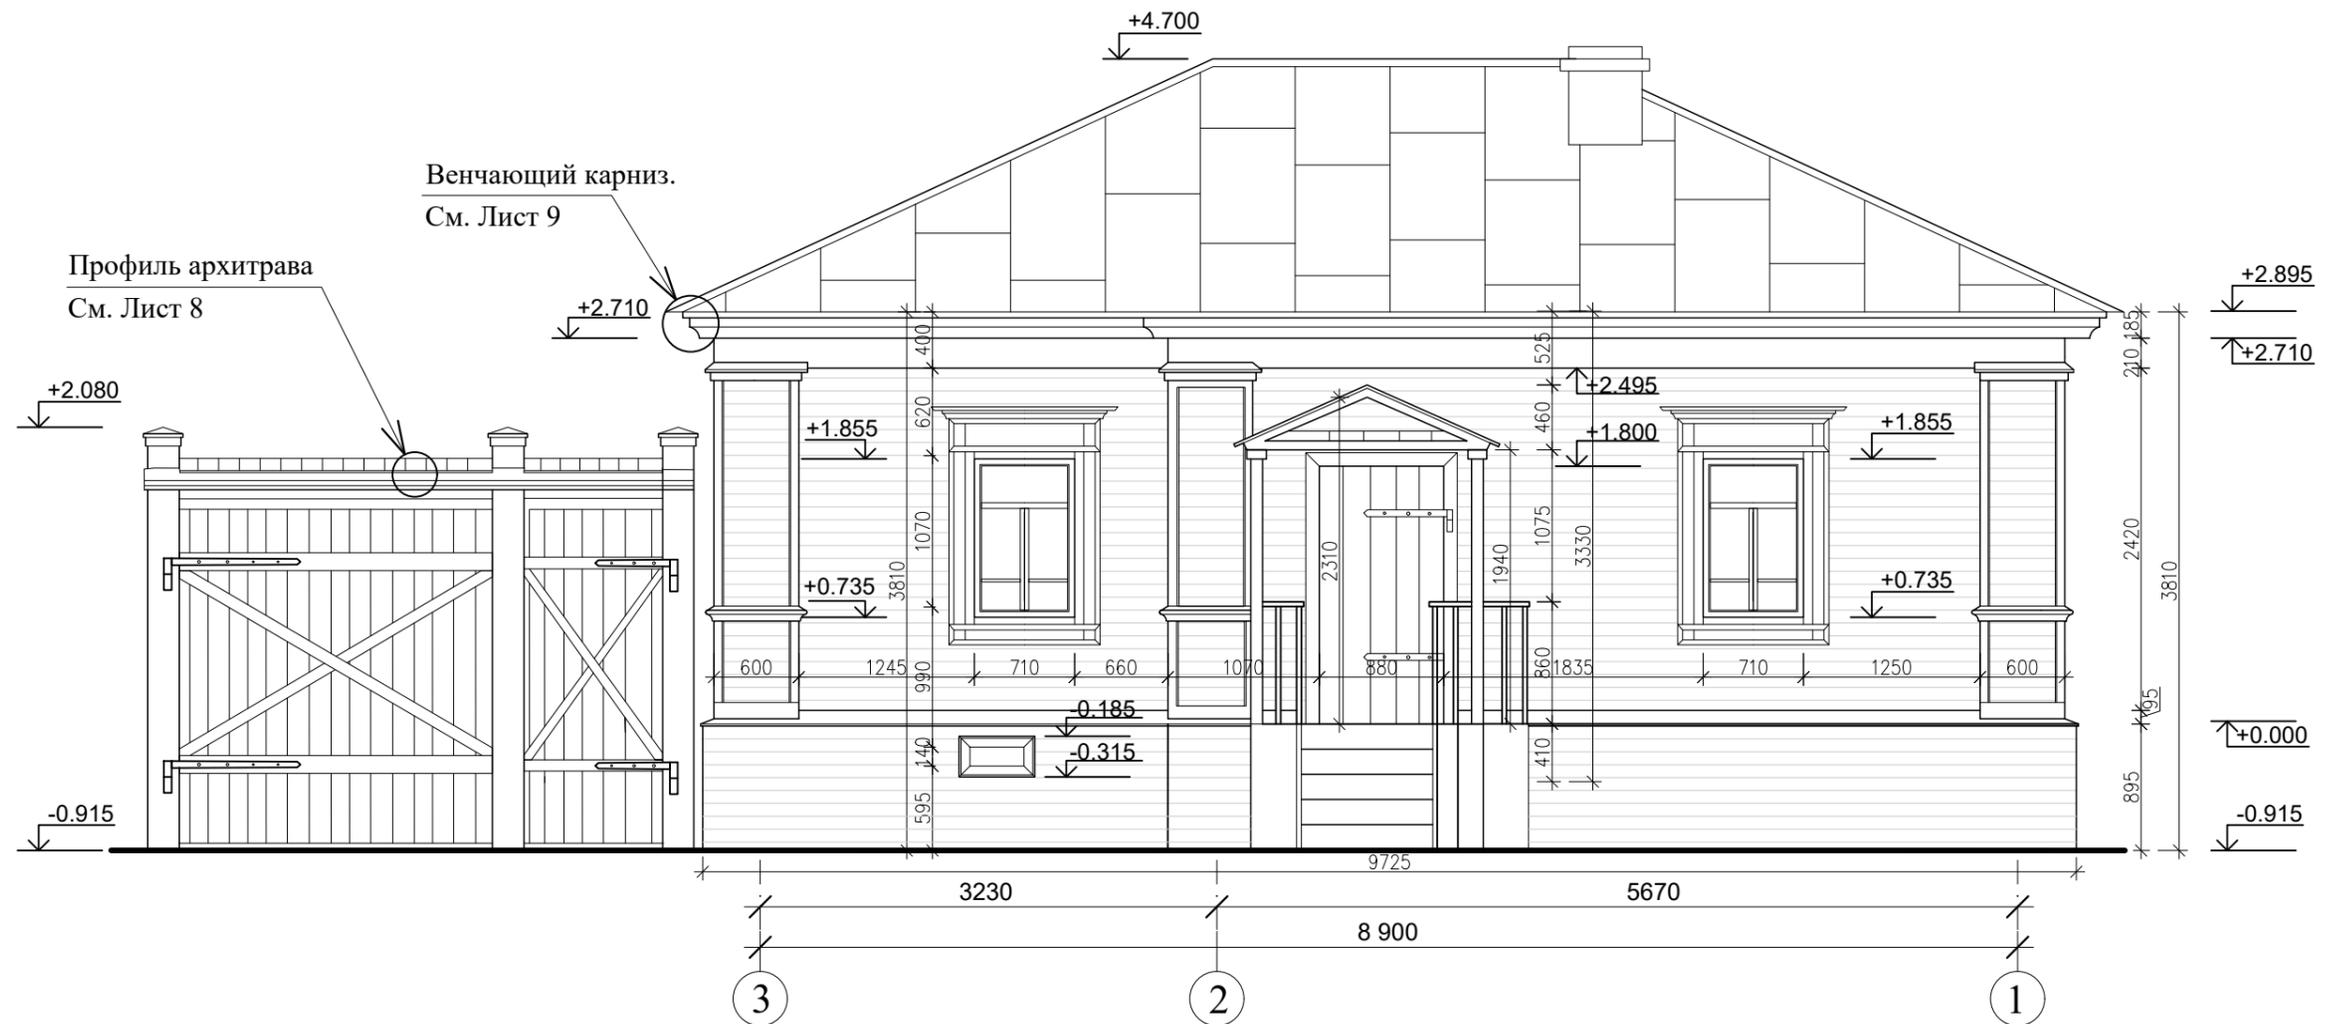

Фасад в осях 3 - 1.  
М 1:50


						Заказ 2/ЭА - РР			
						Чувашская Республика, г. Мариинский Посад, ул. Советская, д. 8			
Изм.	Кол.уч.	Лист	№ док	Подпись	Дата	«Деревянный одноэтажный дом, в котором жил композитор А.Н. Тогаев, начало XX века»	Стадия	Лист	Листов
							Р	4	12
						Фасад в осях 3-1. М 1:50			
Н. контр. Шилова Е.						ООО "НПП "Наследие"			




Фасад в осях В - А.  
М 1:50

						Заказ 2/ЭА - РР			
						Чувашская Республика, г. Мариинский Посад, ул. Советская, г. 8			
Изм.	Кол.уч.	Лист	№ док	Подпись	Дата	«Деревянный одноэтажный дом, в котором жил композитор А.Н. Тогаев, начало XX века»	Стадия	Лист	Листов
							Р	5	12
						Фасад в осях В-А. М 1:50			
						ООО "НПП "Наследие"			
Н. контр.	Шилова Е.			<i>Шилова Е.</i>	2021				

Разрез 1-1.

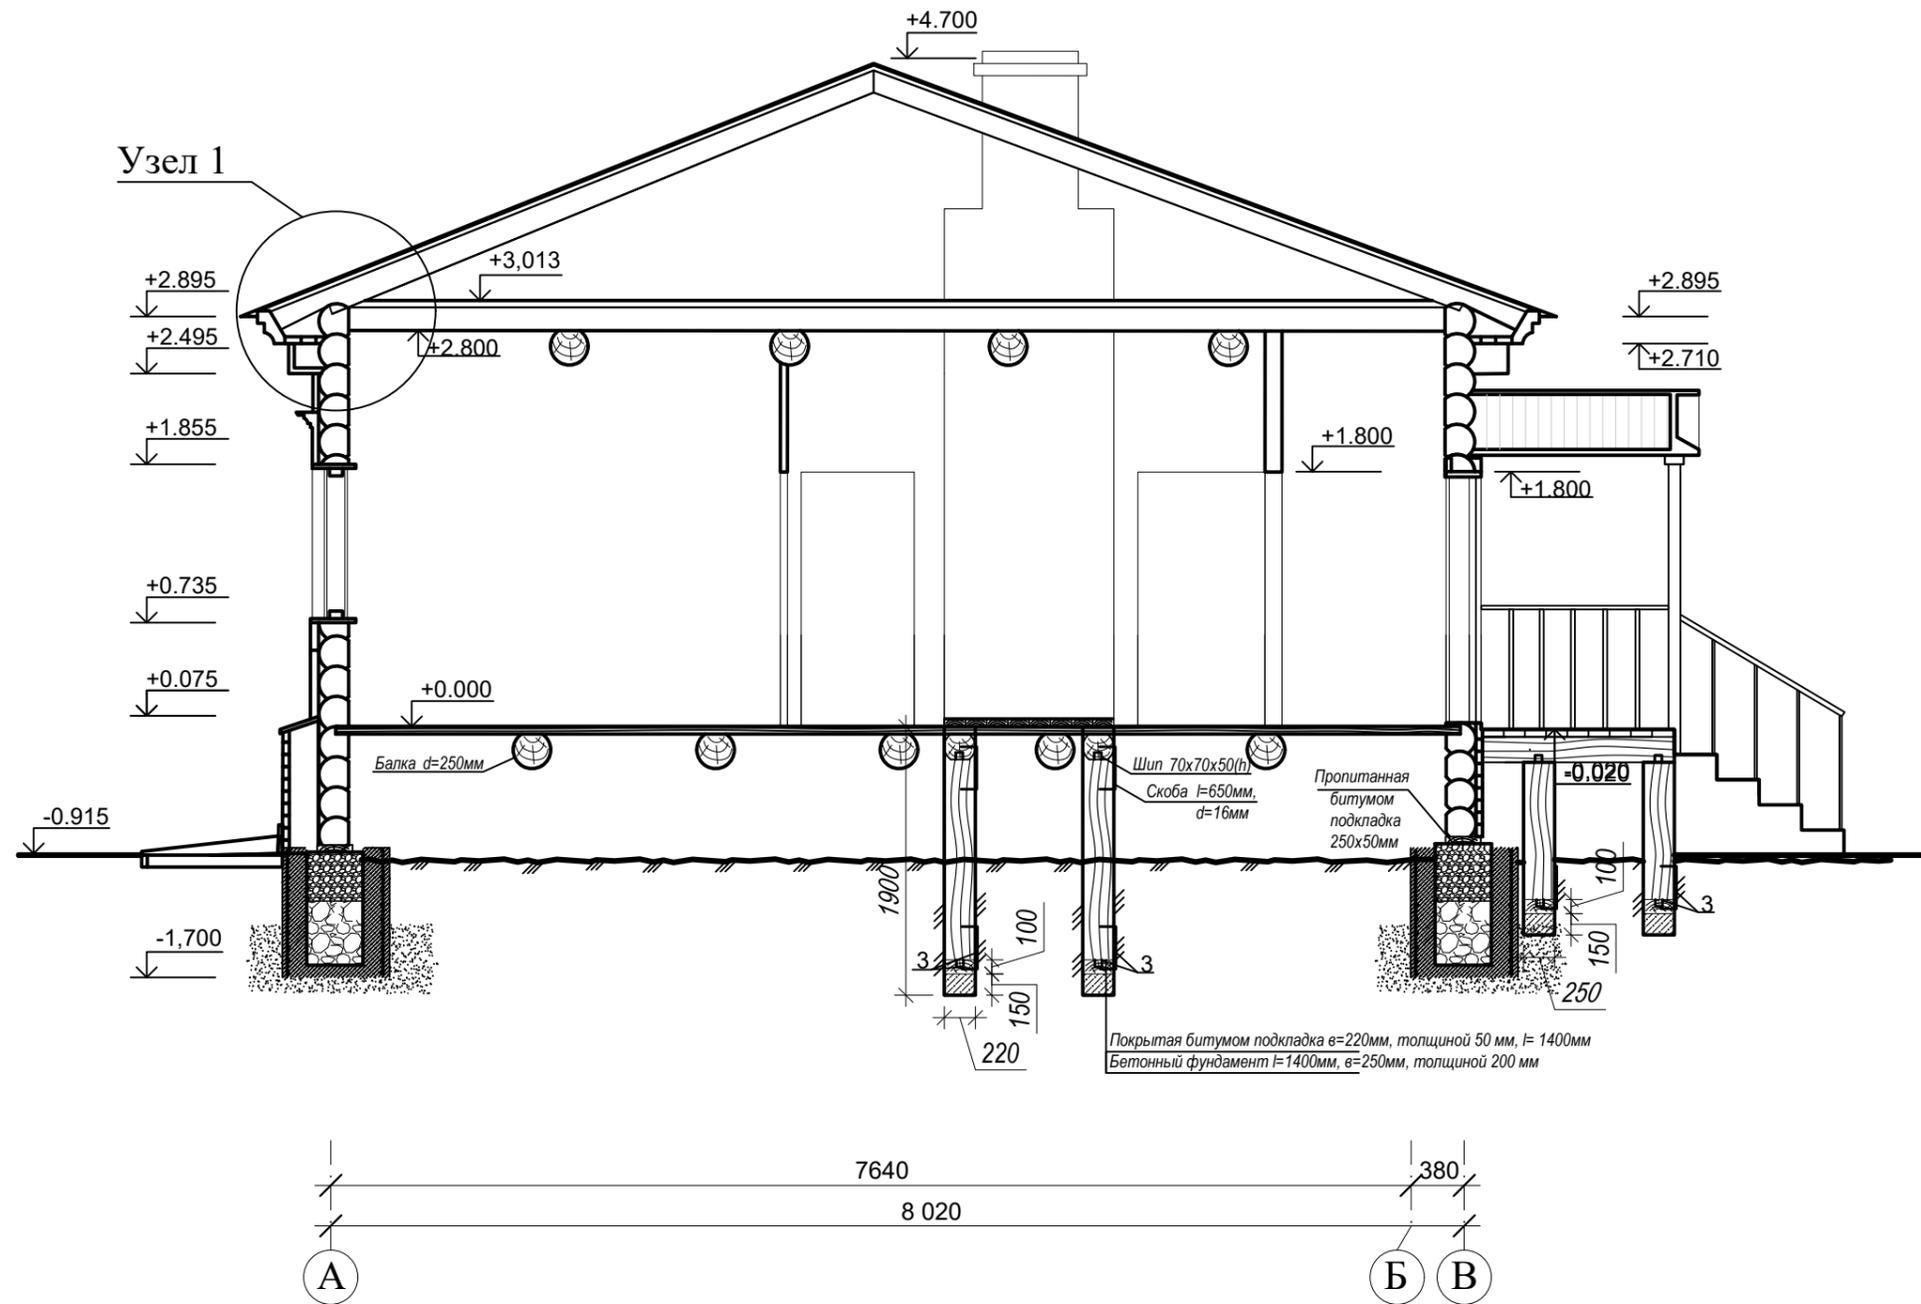


Узел 1

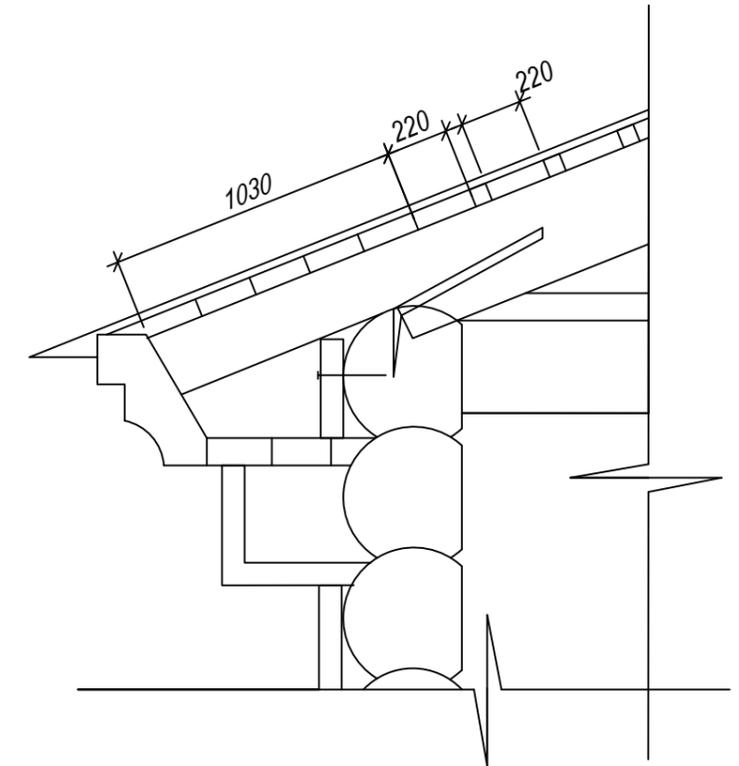


						Заказ 2/ЭА – РР		
						Чувашская Республика, г. Мариинский Посад, ул. Советская, д. 8		
Изм.	Кол.уч.	Лист	№ок	Подпись	Дата	«Деревянный одноэтажный дом, в котором жил композитор А.Н. Тогаев, начало XX века»		
						Стадия	Лист	Листов
Архитектор		Гарифуллина				Р	6	12
ГАП		Шилова Е.						
						000 "НПП "Наследие"		
Н. контр.		Шилова Е.			2021	Разрез 1-1. М 1:50		


Фрагмент пилястры. Фасад. М 1:5

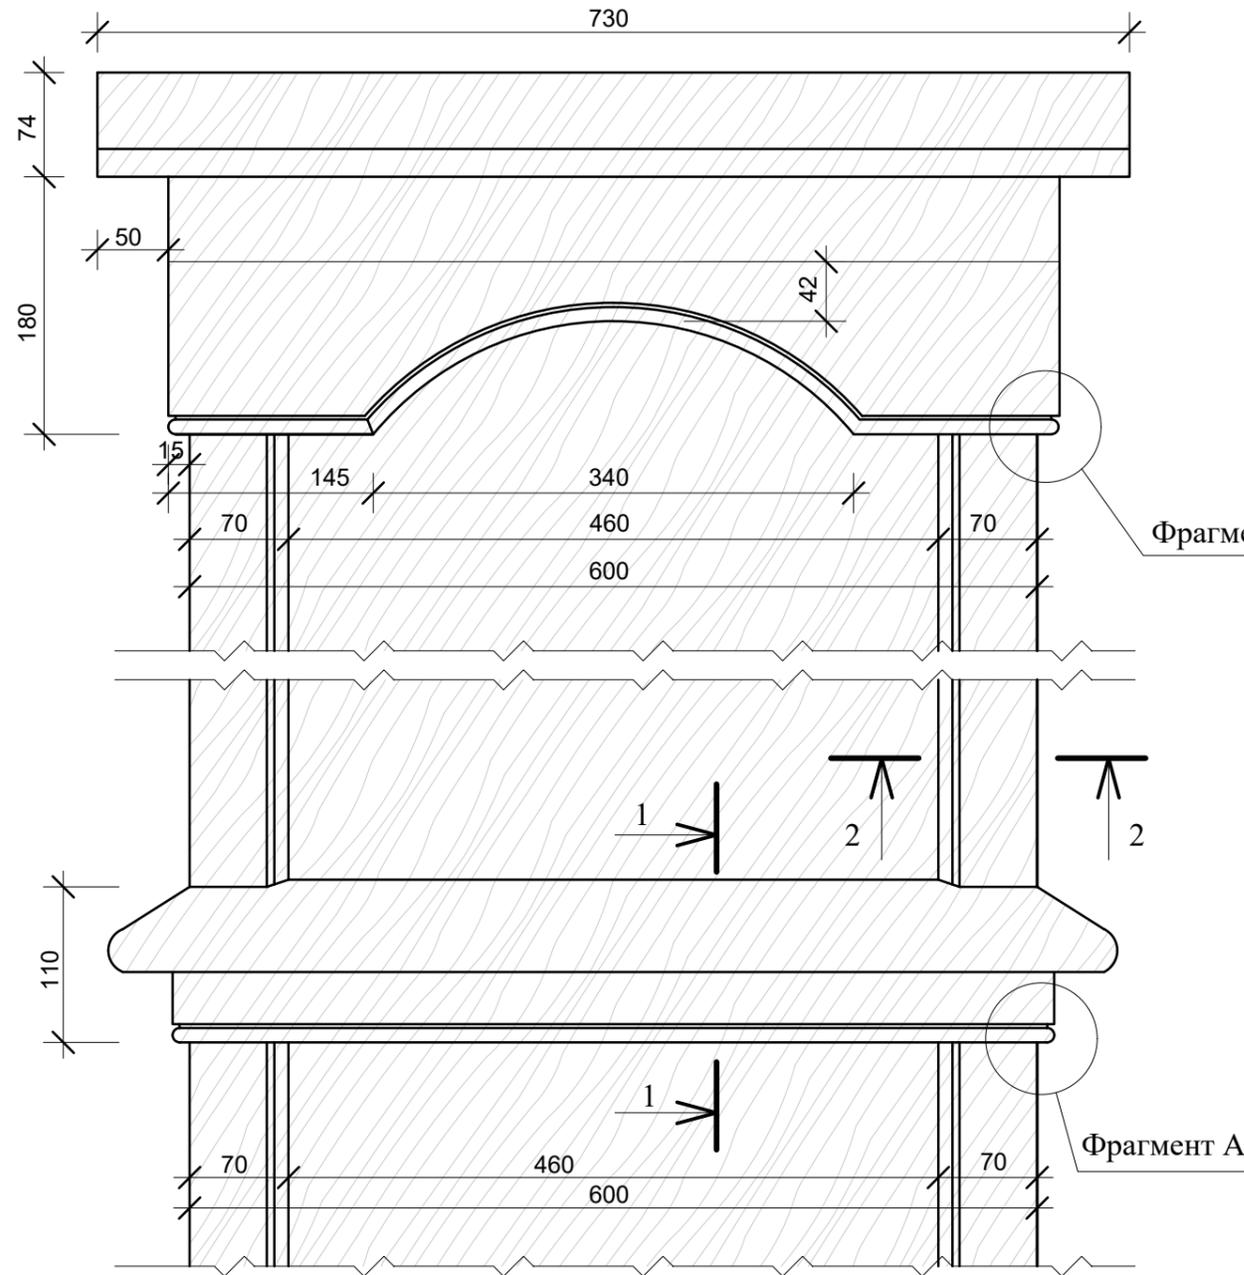


Фрагмент пилястры. Вид сбоку. М 1:5

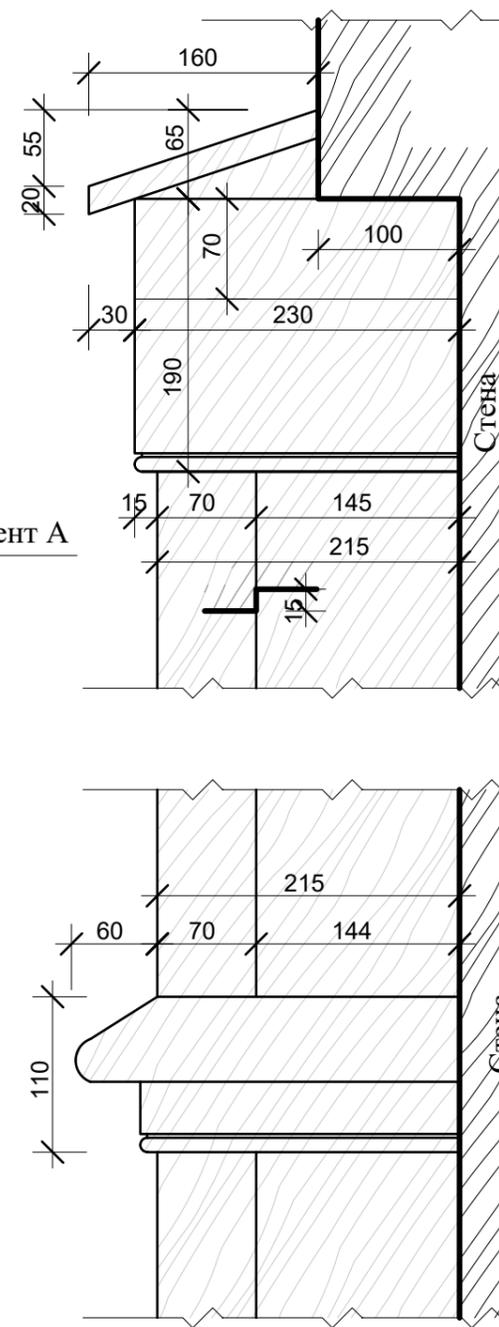


Сечение 1-1. М 1:1

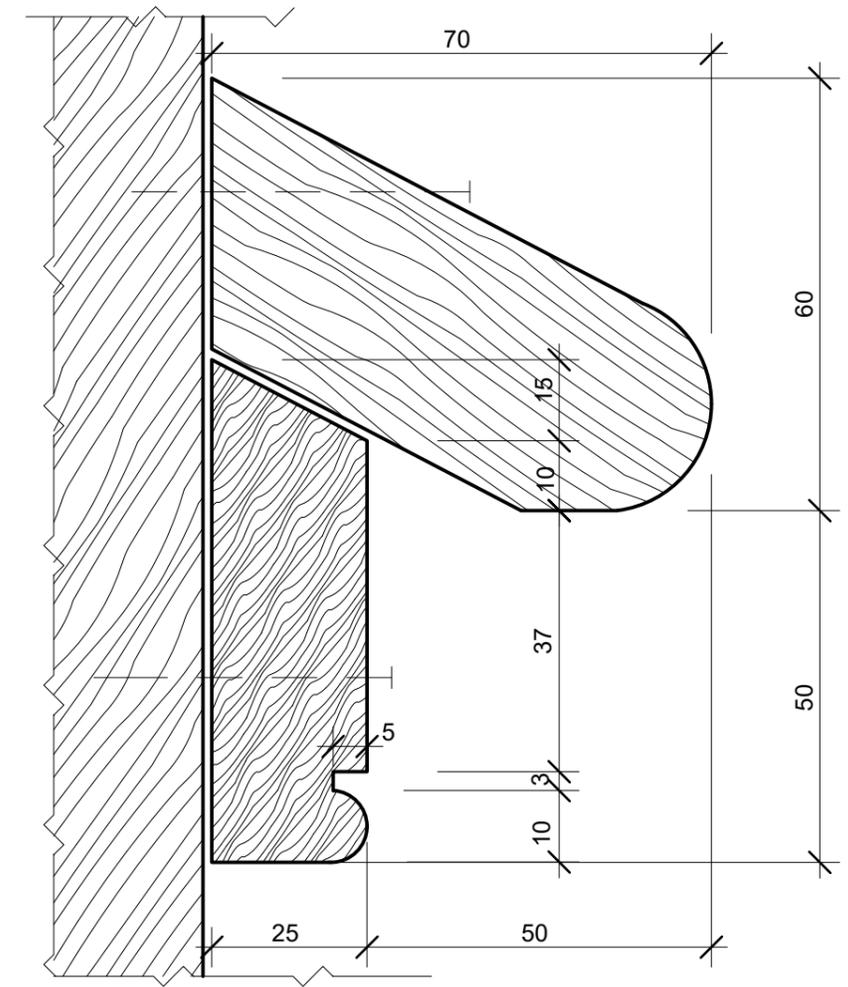

Фрагмент А. М 2:1

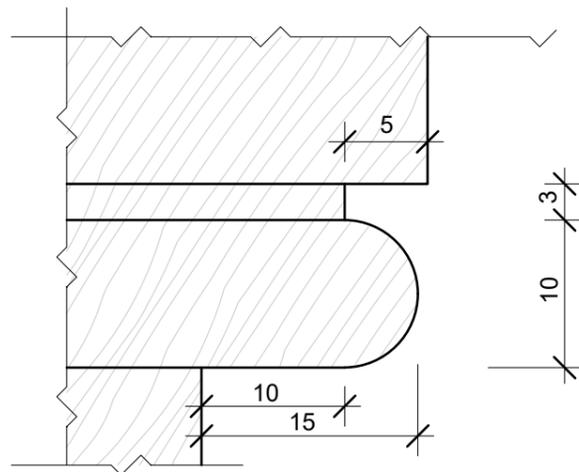

Сечение 2-2. М 1:1

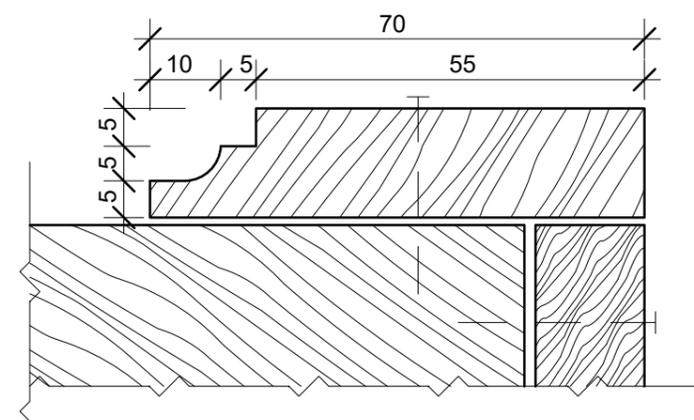


Примечание:

Смотреть совместно с листами РР - 2,3,4,5.

Все деревянные элементы обработать антисептическим составом "Сенеж" за два раза.

						Заказ 2/ЭА - РР				
						Чувашская Республика, г. Мариинский Посад, ул. Советская, г. 8				
Изм.	Кол.уч.	Лист	№ док	Подпись	Дата	«Деревянный одноэтажный дом, в котором жил композитор А.Н. Тогаев, начало XX века»		Стадия	Лист	Листов
						Р		7	12	
						Пилястра.		ООО "НПП "Наследие"		
Н. контр.		Шилова Е.		<i>Шилова Е.</i>	2021					

Профиль архитрава ворот. М 1:1

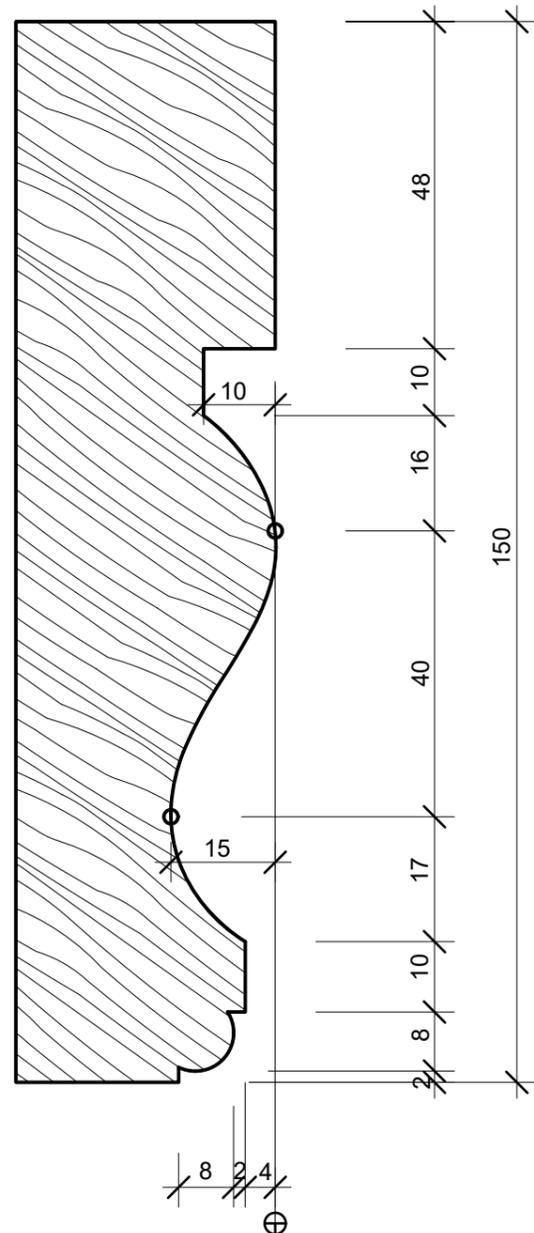


**Примечание:**

Смотреть совместно с листами РР - 2, 3, 4, 5, 6.


Все деревянные элементы обработать антисептическим

"Сенеж" за два раза.

Окно-продух в цоколе. Фасад, вид сбоку. М 1:5

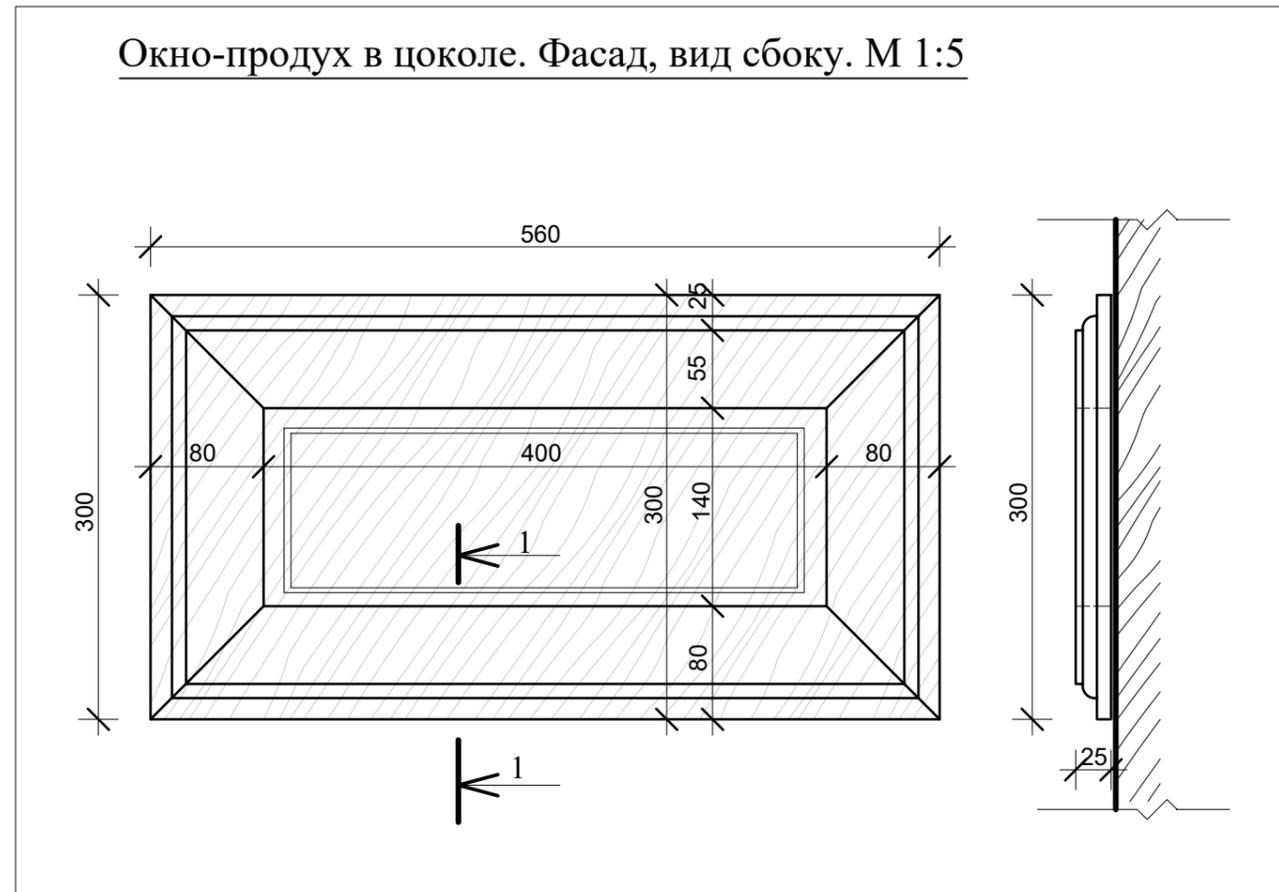


Сечение 1-1. М 1:1

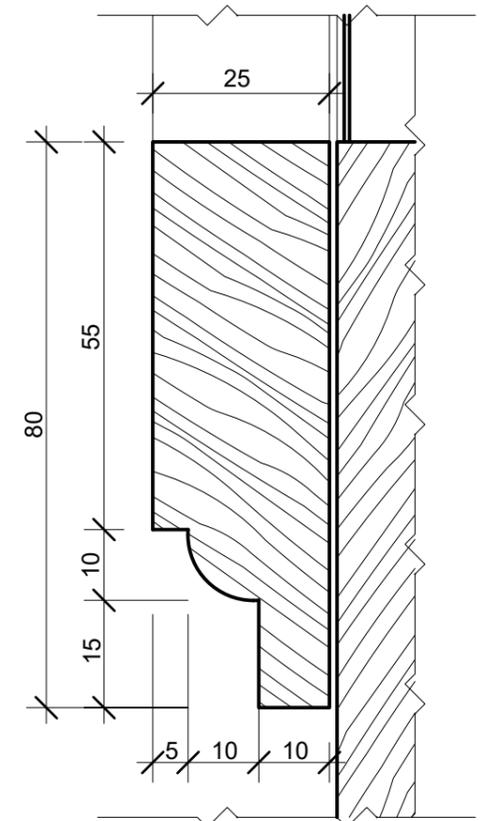

						Заказ 2/ЭА – РР				
						Чувашская Республика, г. Мариинский Посад, ул. Советская, г. 8				
Изм.	Кол.уч.	Лист	№ док	Подпись	Дата	«Деревянный одноэтажный дом, в котором жил композитор А.Н. Тогаев, начало XX века»	Стадия	Лист	Листов	
							Р	8	12	
						Профиль архитрава ворот. Окно-продух в цоколе.		ООО "НПП "Наследие"		
Н. контр.		Шилова Е.			2021					

Профиль венчающего карниза. М 1:2

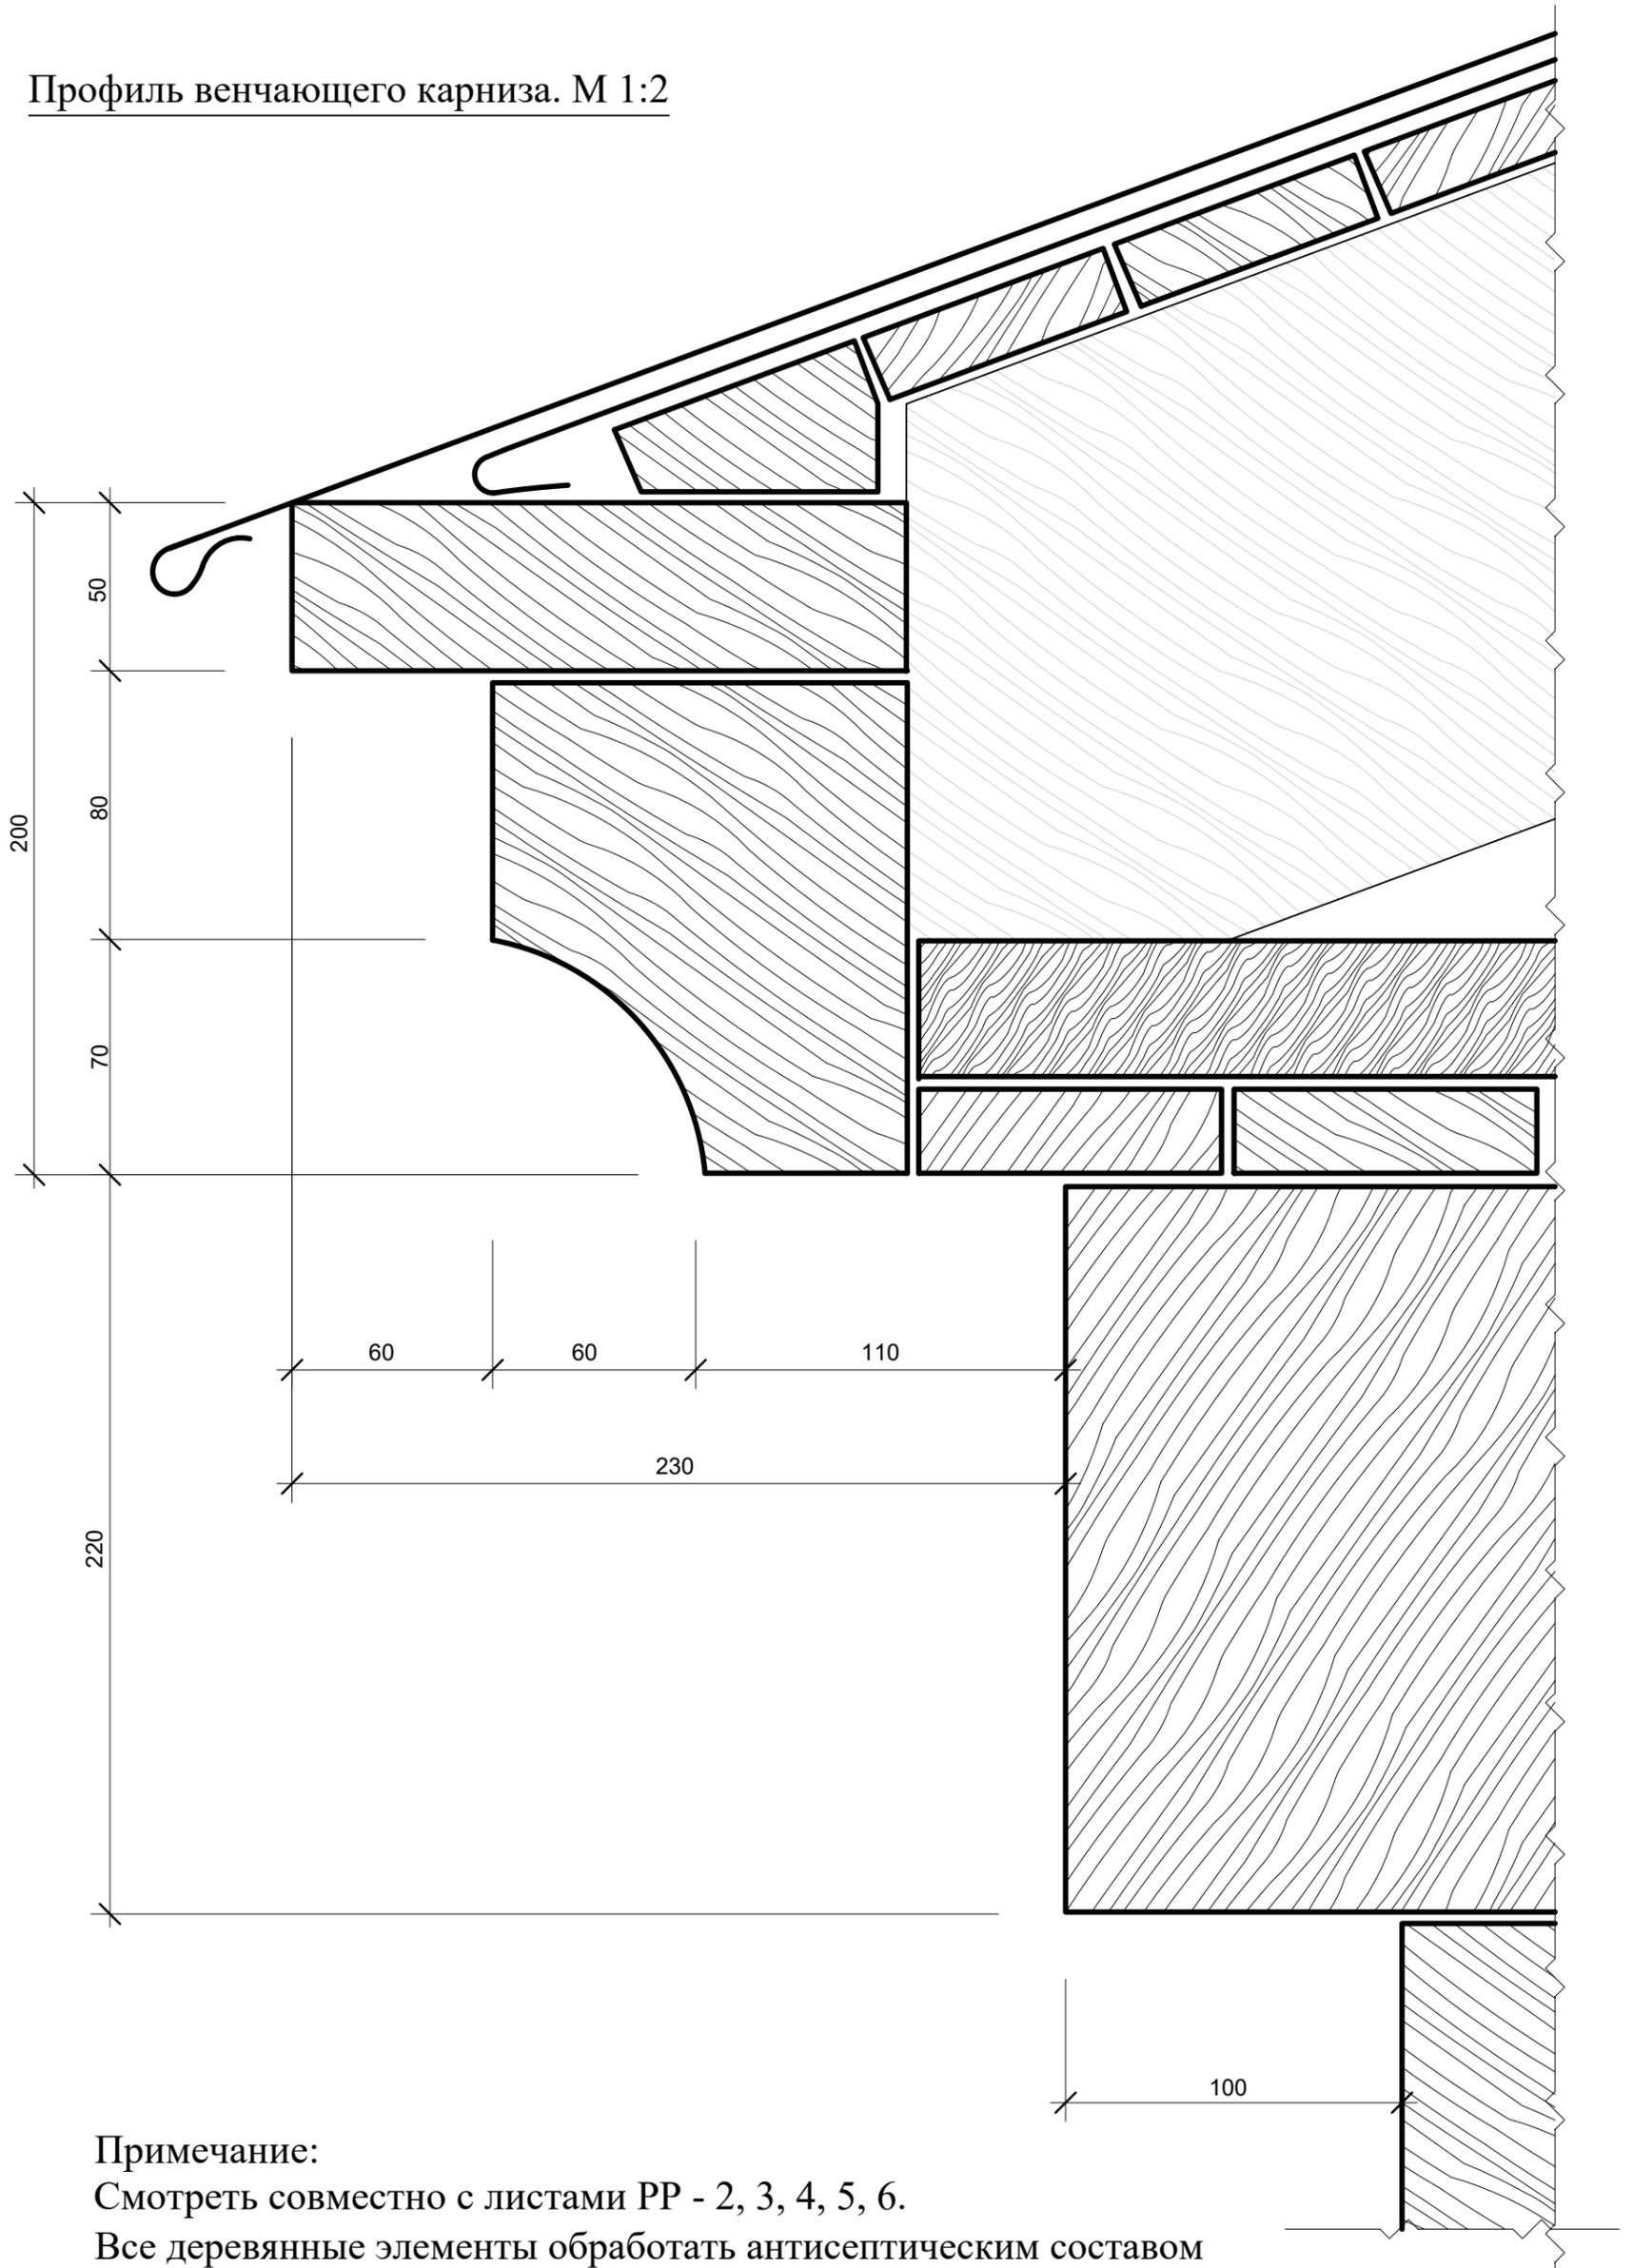


**Примечание:**

Смотреть совместно с листами РР - 2, 3, 4, 5, 6.


Все деревянные элементы обработать антисептическим составом "Сенеж" за два раза.

						Заказ 2/ЭА - РР			
						Чувашская Республика, г. Мариинский Посад, ул. Советская, г. 8			
Изм.	Кол.уч.	Лист	№док	Подпись	Дата	«Деревянный одноэтажный дом, в котором жил композитор А.Н. Тогаев, начало XX века»	Стадия	Лист	Листов
							Р	9	12
						Профиль венчающего карниза.	ООО "НПП "Наследие"		
Н. контр.		Шилова Е.		<i>[Signature]</i>	2021				


1 Наличник окна 1. Фасад, план, вид сбоку. М 1:10

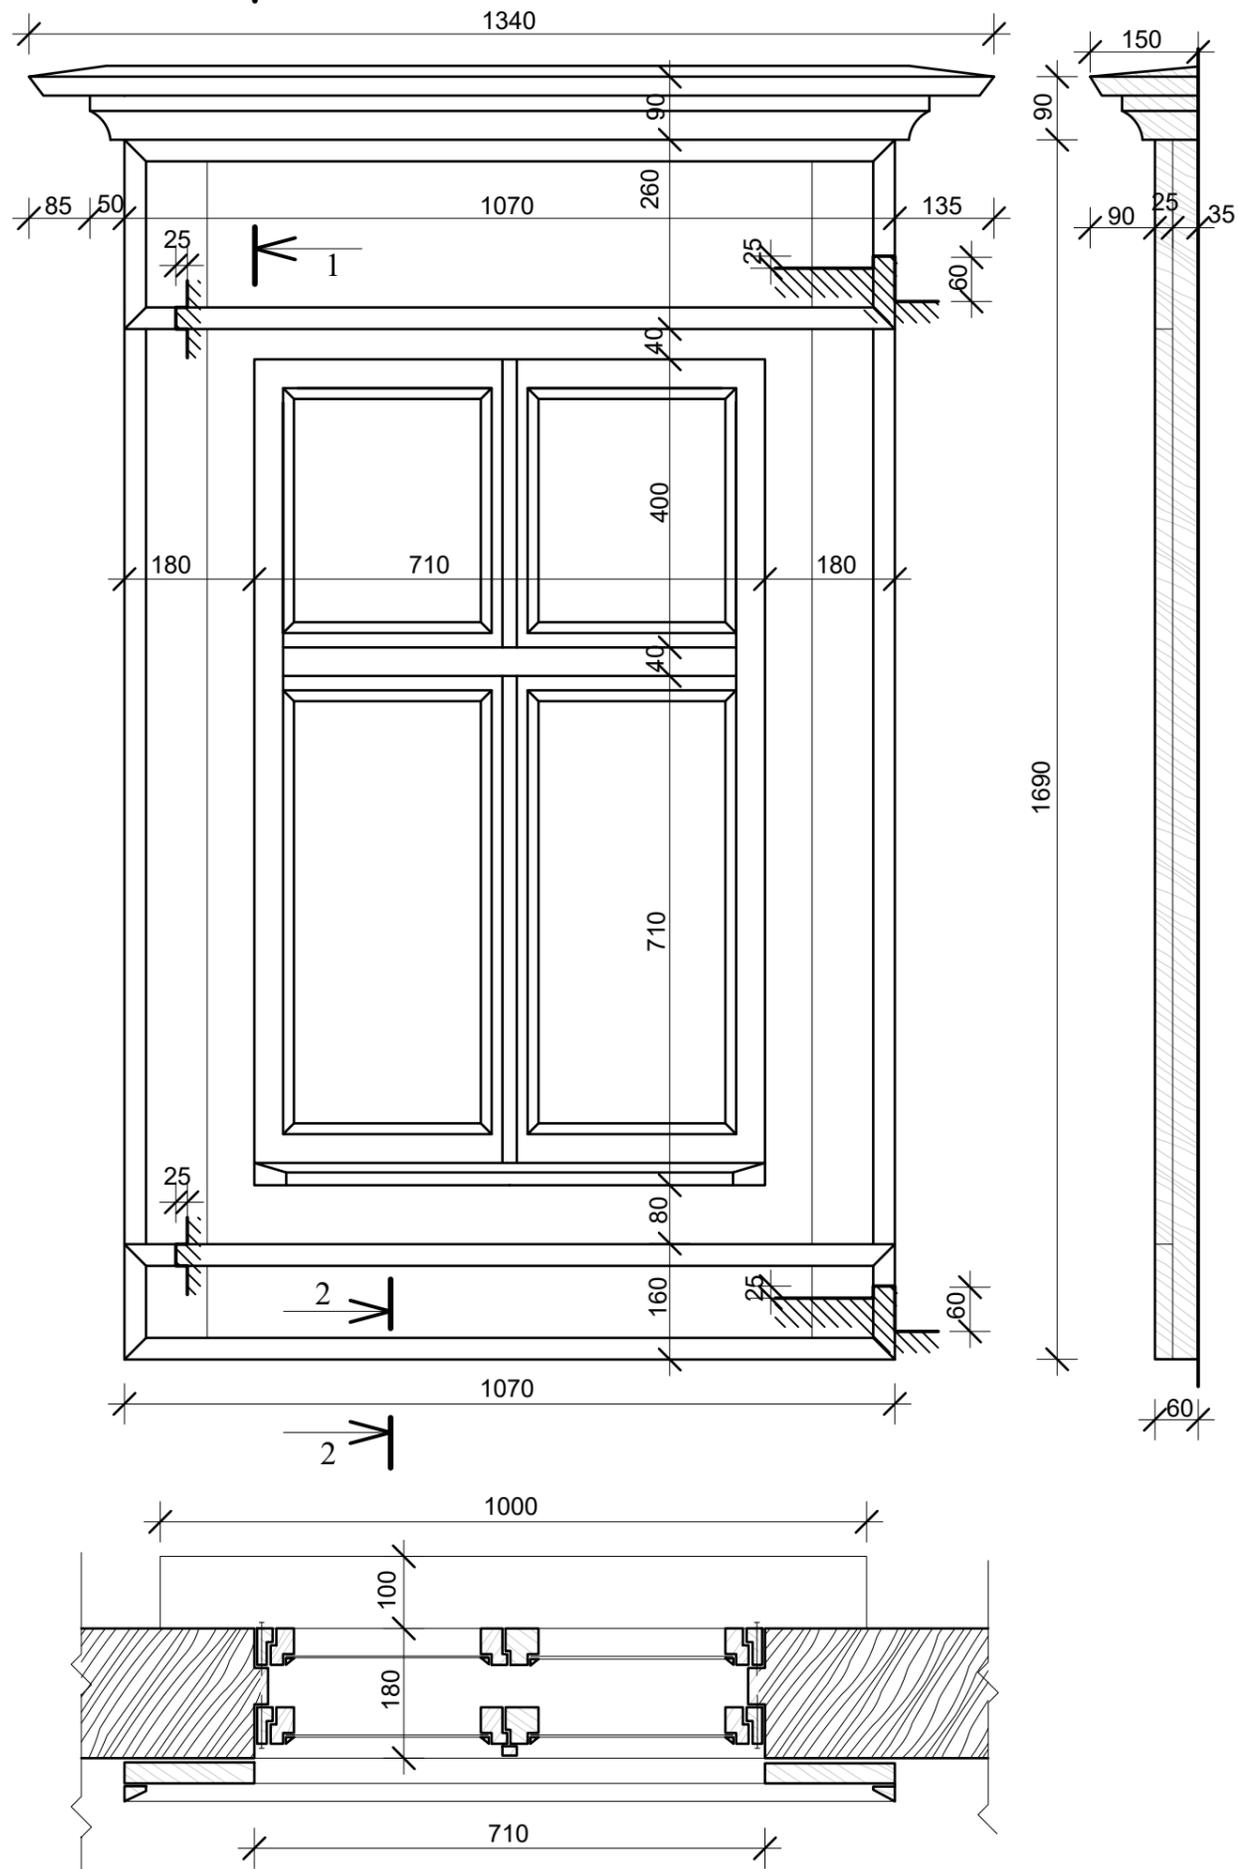

Сечение 1-1. М 1:1

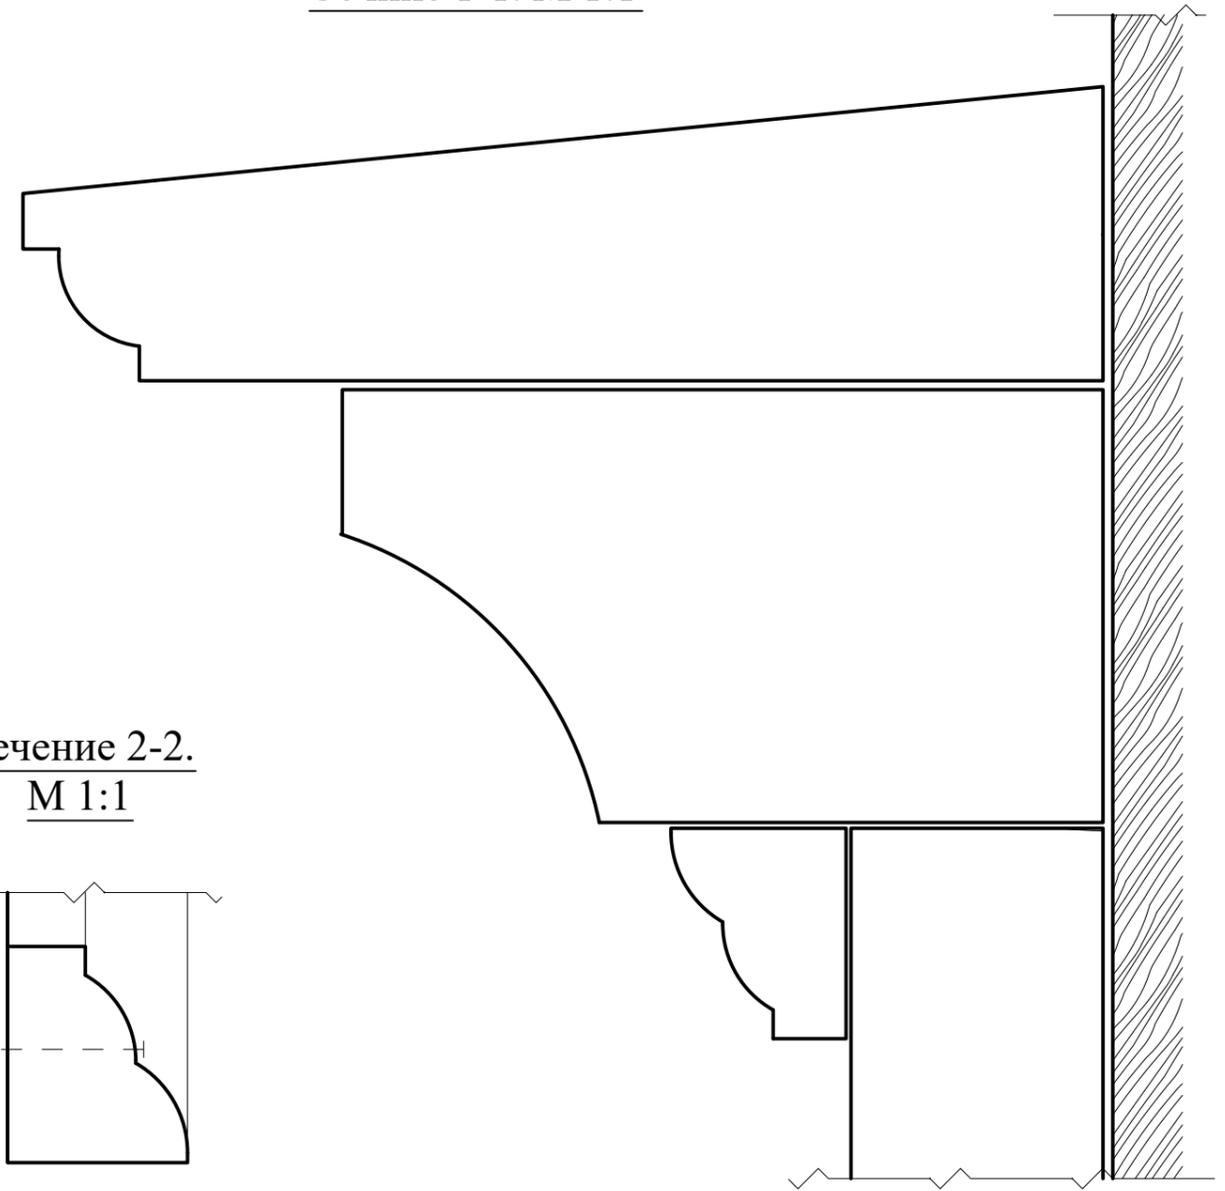

Сечение 2-2.  
М 1:1

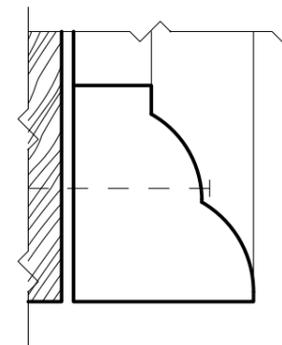


Примечание:

Смотреть совместно с листами РР - 1, 2, 3, 4, 5, 6.

Все деревянные элементы обработать антисептическим составом "Сенеж" за два раза.


						Заказ 2/ЭА - РР		
						Чувашская Республика, г. Мариинский Посад, ул. Советская, г. 8		
Изм.	Кол.уч.	Лист	№ док.	Подпись	Дата	«Деревянный одноэтажный дом, в котором жил композитор А.Н. Тогаев, начало XX века»		
Архитектор		Гарифуллина				Стадия	Лист	Листов
ГАП		Шилова Е.				Р	10	12
						Оконный наличник 1.		
						ООО "НПП "Наследие"		
Н. контр.		Шилова Е.			2021			

Наличник окна 2. Фасад, план, вид сбоку. М 1:10

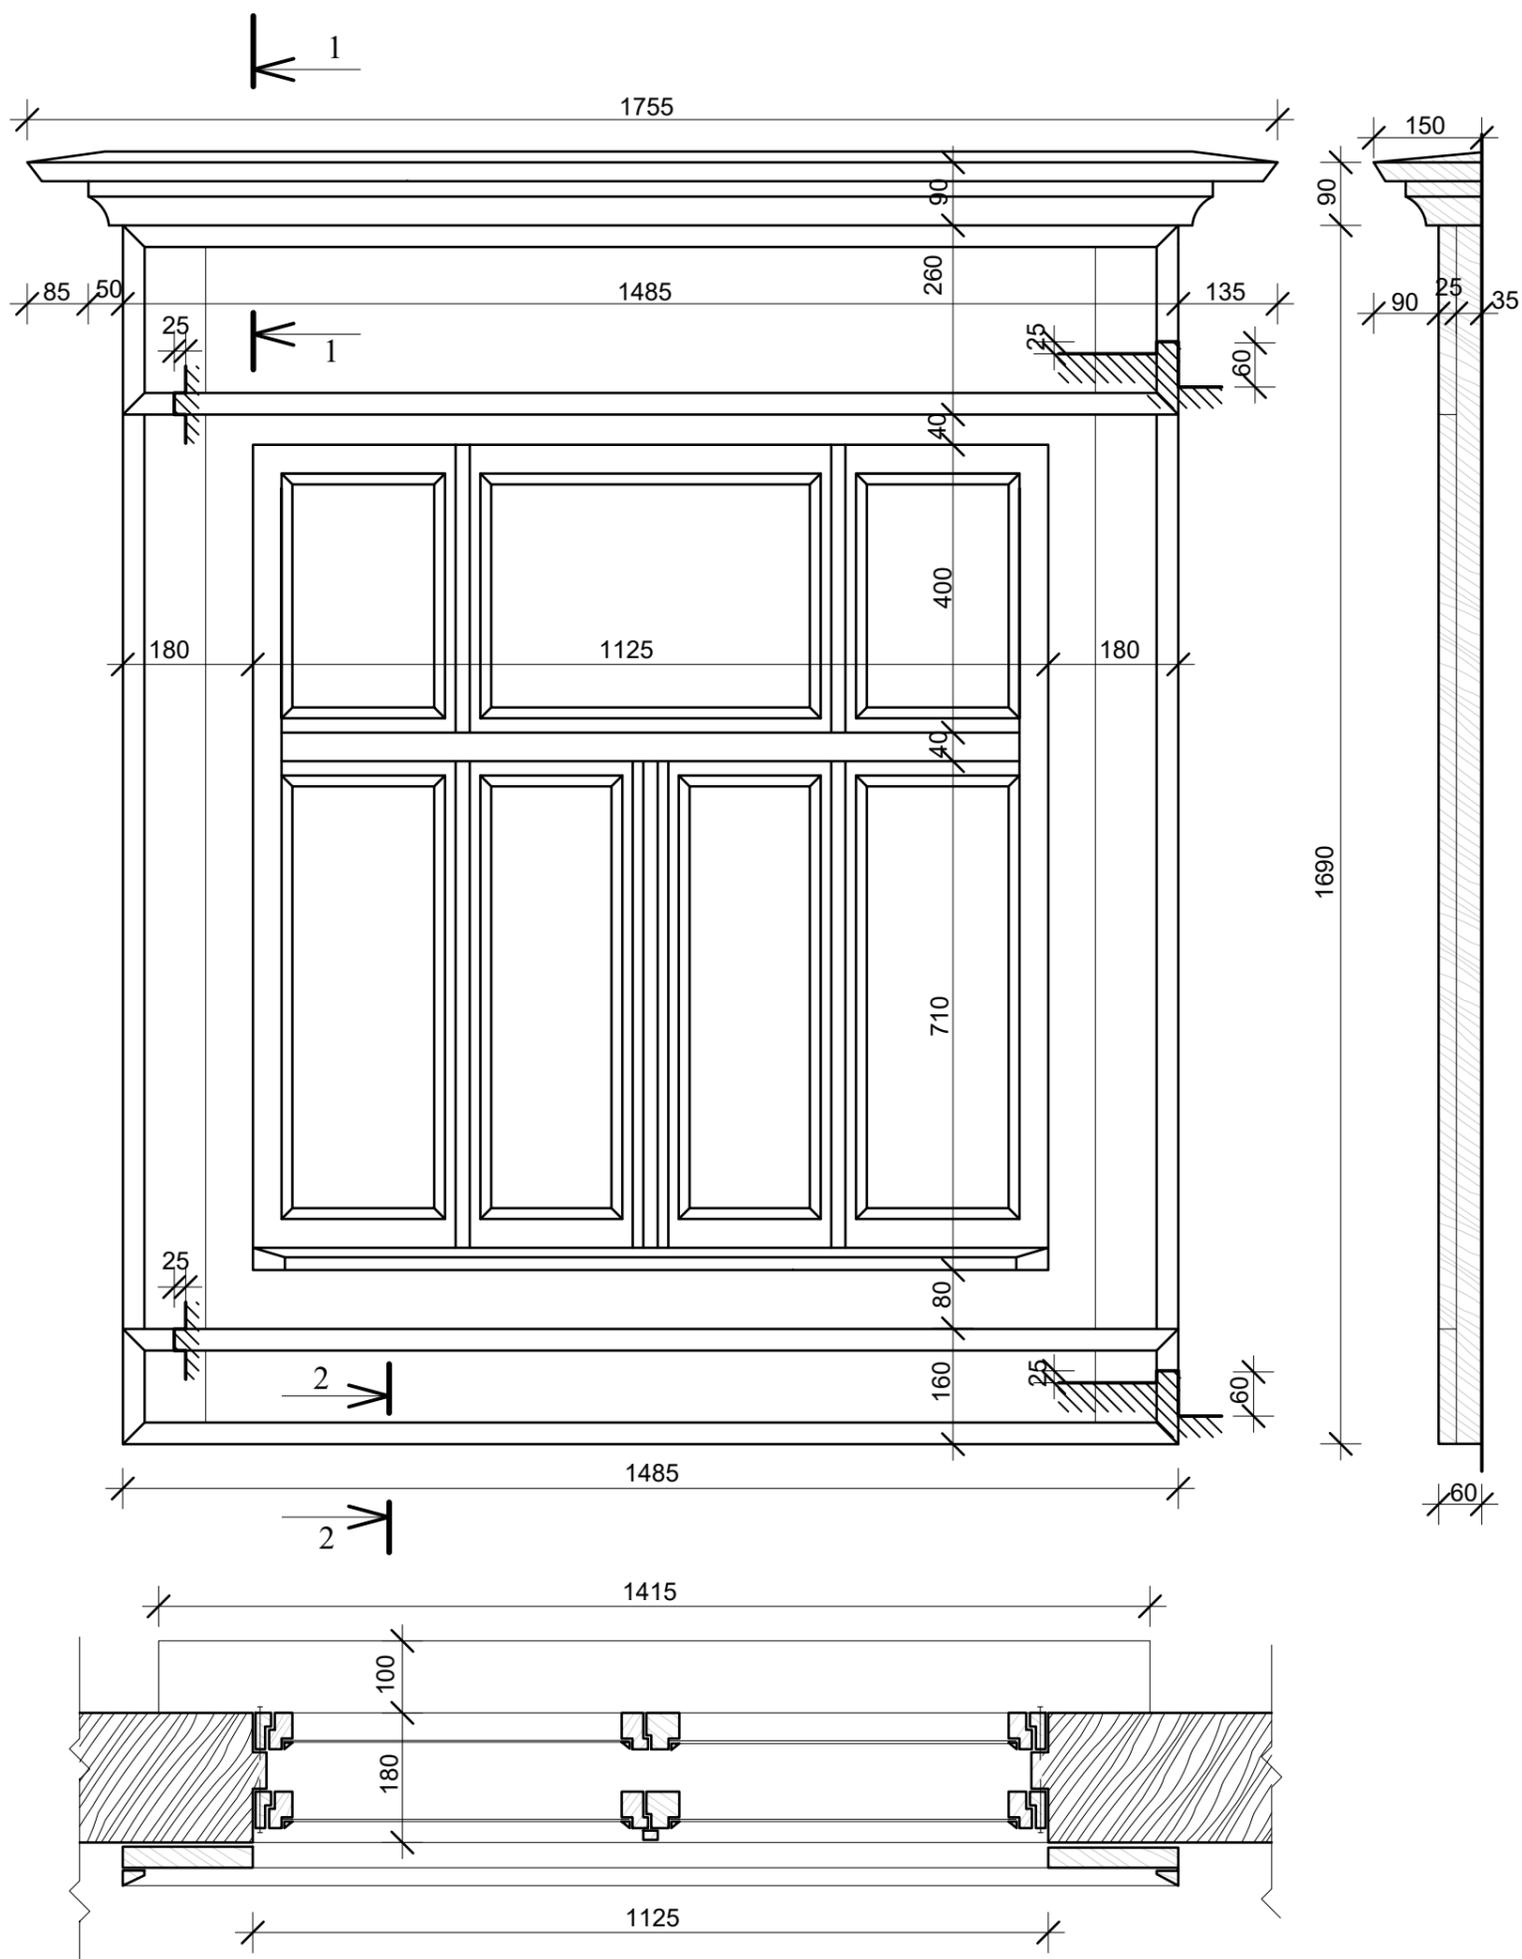


						Заказ 2/ЭА – РР		
						Чувашская Республика, г. Мариинский Посад, ул. Советская, д. 8		
Изм.	Кол.уч.	Лист	№ок	Подпись	Дата	«Деревянный одноэтажный дом, в котором жил композитор А.Н. Тогоев, начало XX века»		
						Стадия	Лист	Листов
						Р	11	12
						ООО "НПП "Наследие"		
						Оконный наличник 2.		
Н. контр.		Шилова Е.		<i>[Signature]</i>	2021			


Фронтон крыльца с капителями. Фасад. М 1:10

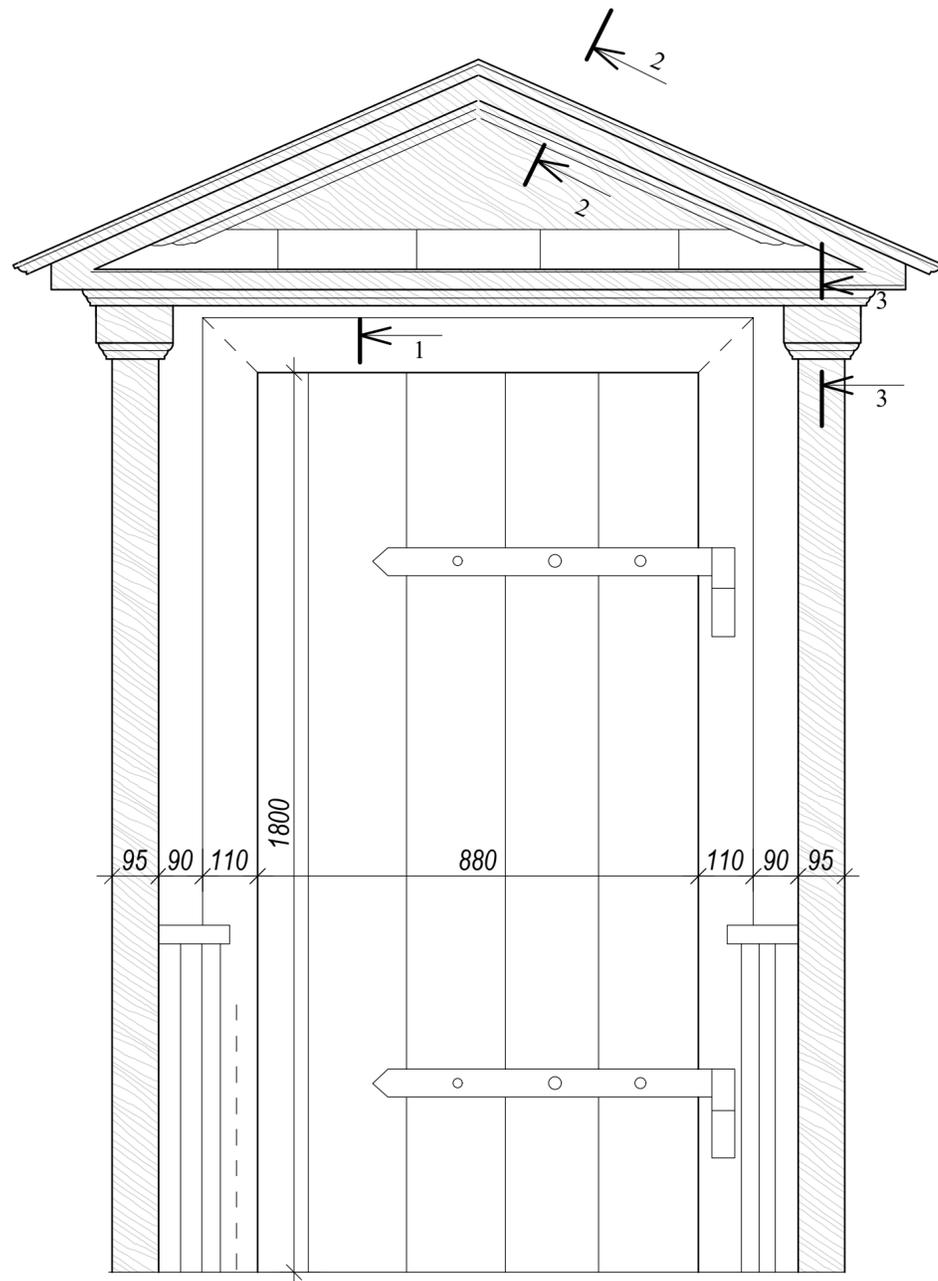


Сечение 2-2. Шаблон М 1:1

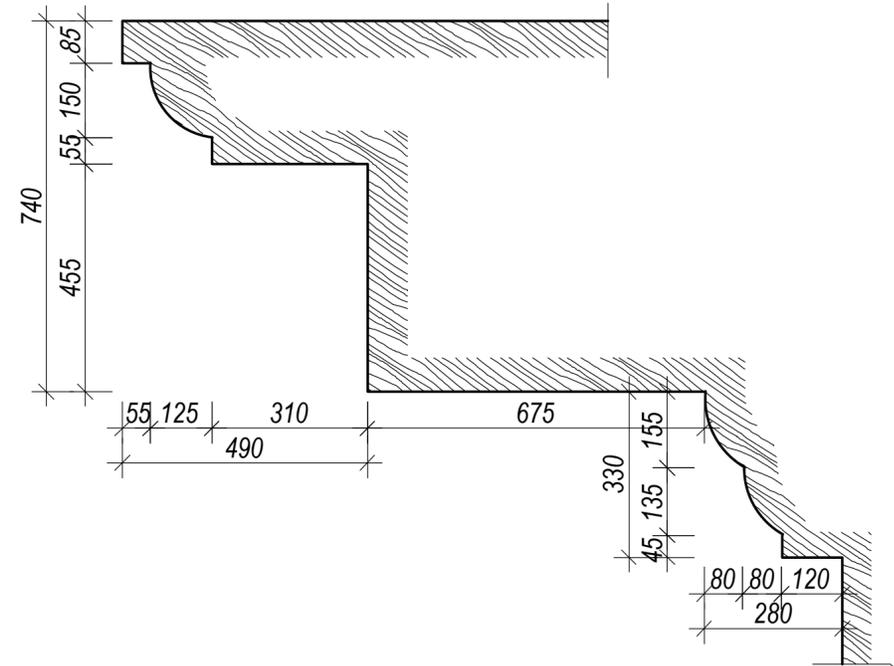

Сечение 3-3  
Шаблон М 1:1

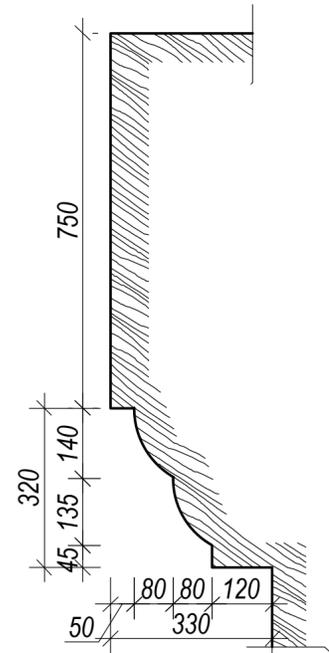

Сечение 1-1. Шаблон М 1:1

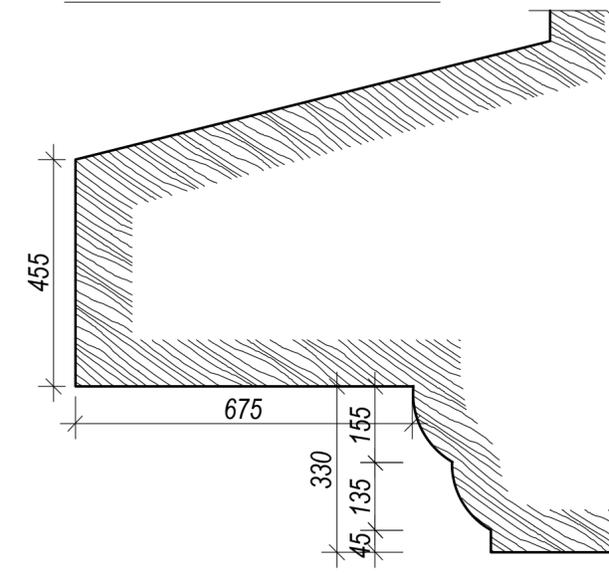

Примечания:

Смотреть совместно с листами РР - 1, 2, 3, 4, 5, 6.

Все деревянные элементы обработать антисептическим составом

"Сенеж" за два раза.

						Заказ 2/ЭА - РР		
						Чувашская Республика, г. Маринский Посад, ул. Советская, г. 8		
Изм.	Код.уч.	Лист	Издок	Подпись	Дата	«Деревянный одноэтажный дом, в котором жил композитор А.Н. Тогаев, начало XX века»		
Архитектор	Гарифуллина					Р	12	12
ГАП	Шилова Е.					Фронтон крыльца с капителями.		
Н. контр.	Шилова Е.				2021	ООО "НПП "Наследие"		