


12. Предоставления разрешения на отклонение от предельных параметров разрешенного строительства, реконструкции объекта капитального строительства - реконструируемого административно бытового корпуса с КПП, в границах земельного участка с кадастровым номером 21:01:030205:855, расположенного по адресу: г. Чебоксары, проезд Хозяйственный, д. 11а, в части уменьшения минимального отступа от границ земельного участка с южной стороны с 3 м до 0 м, с восточной стороны с 3 м до 0 м


Заявитель: АО «Акконд-Транс» (вх. в адм. от 19.02.2020 № 2603)

Схема расположения земельного участка на плане города


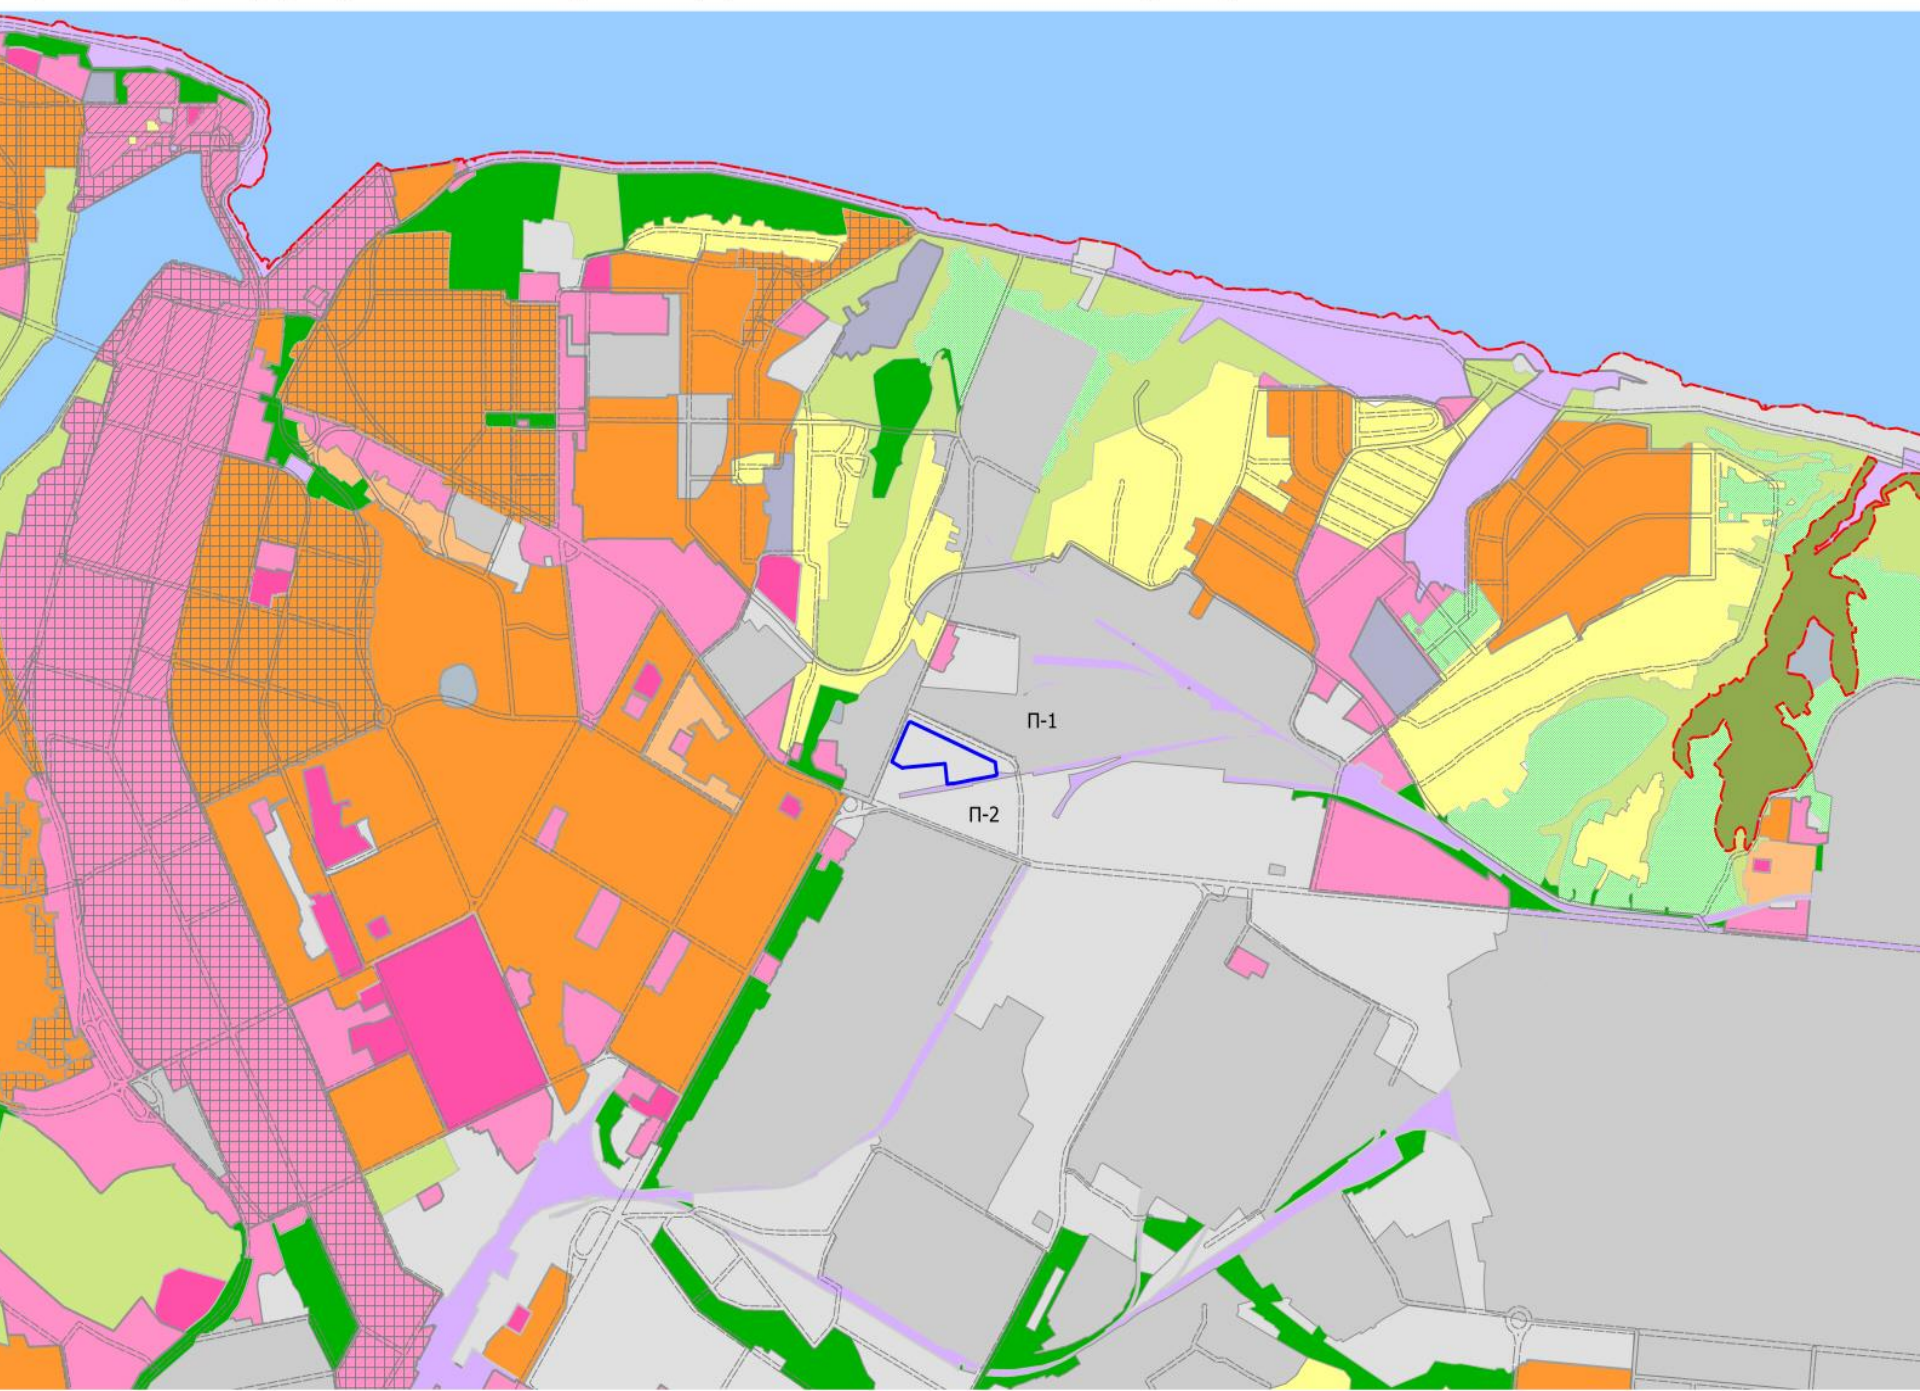




Фрагмент карты зон с особыми условиями использования территории

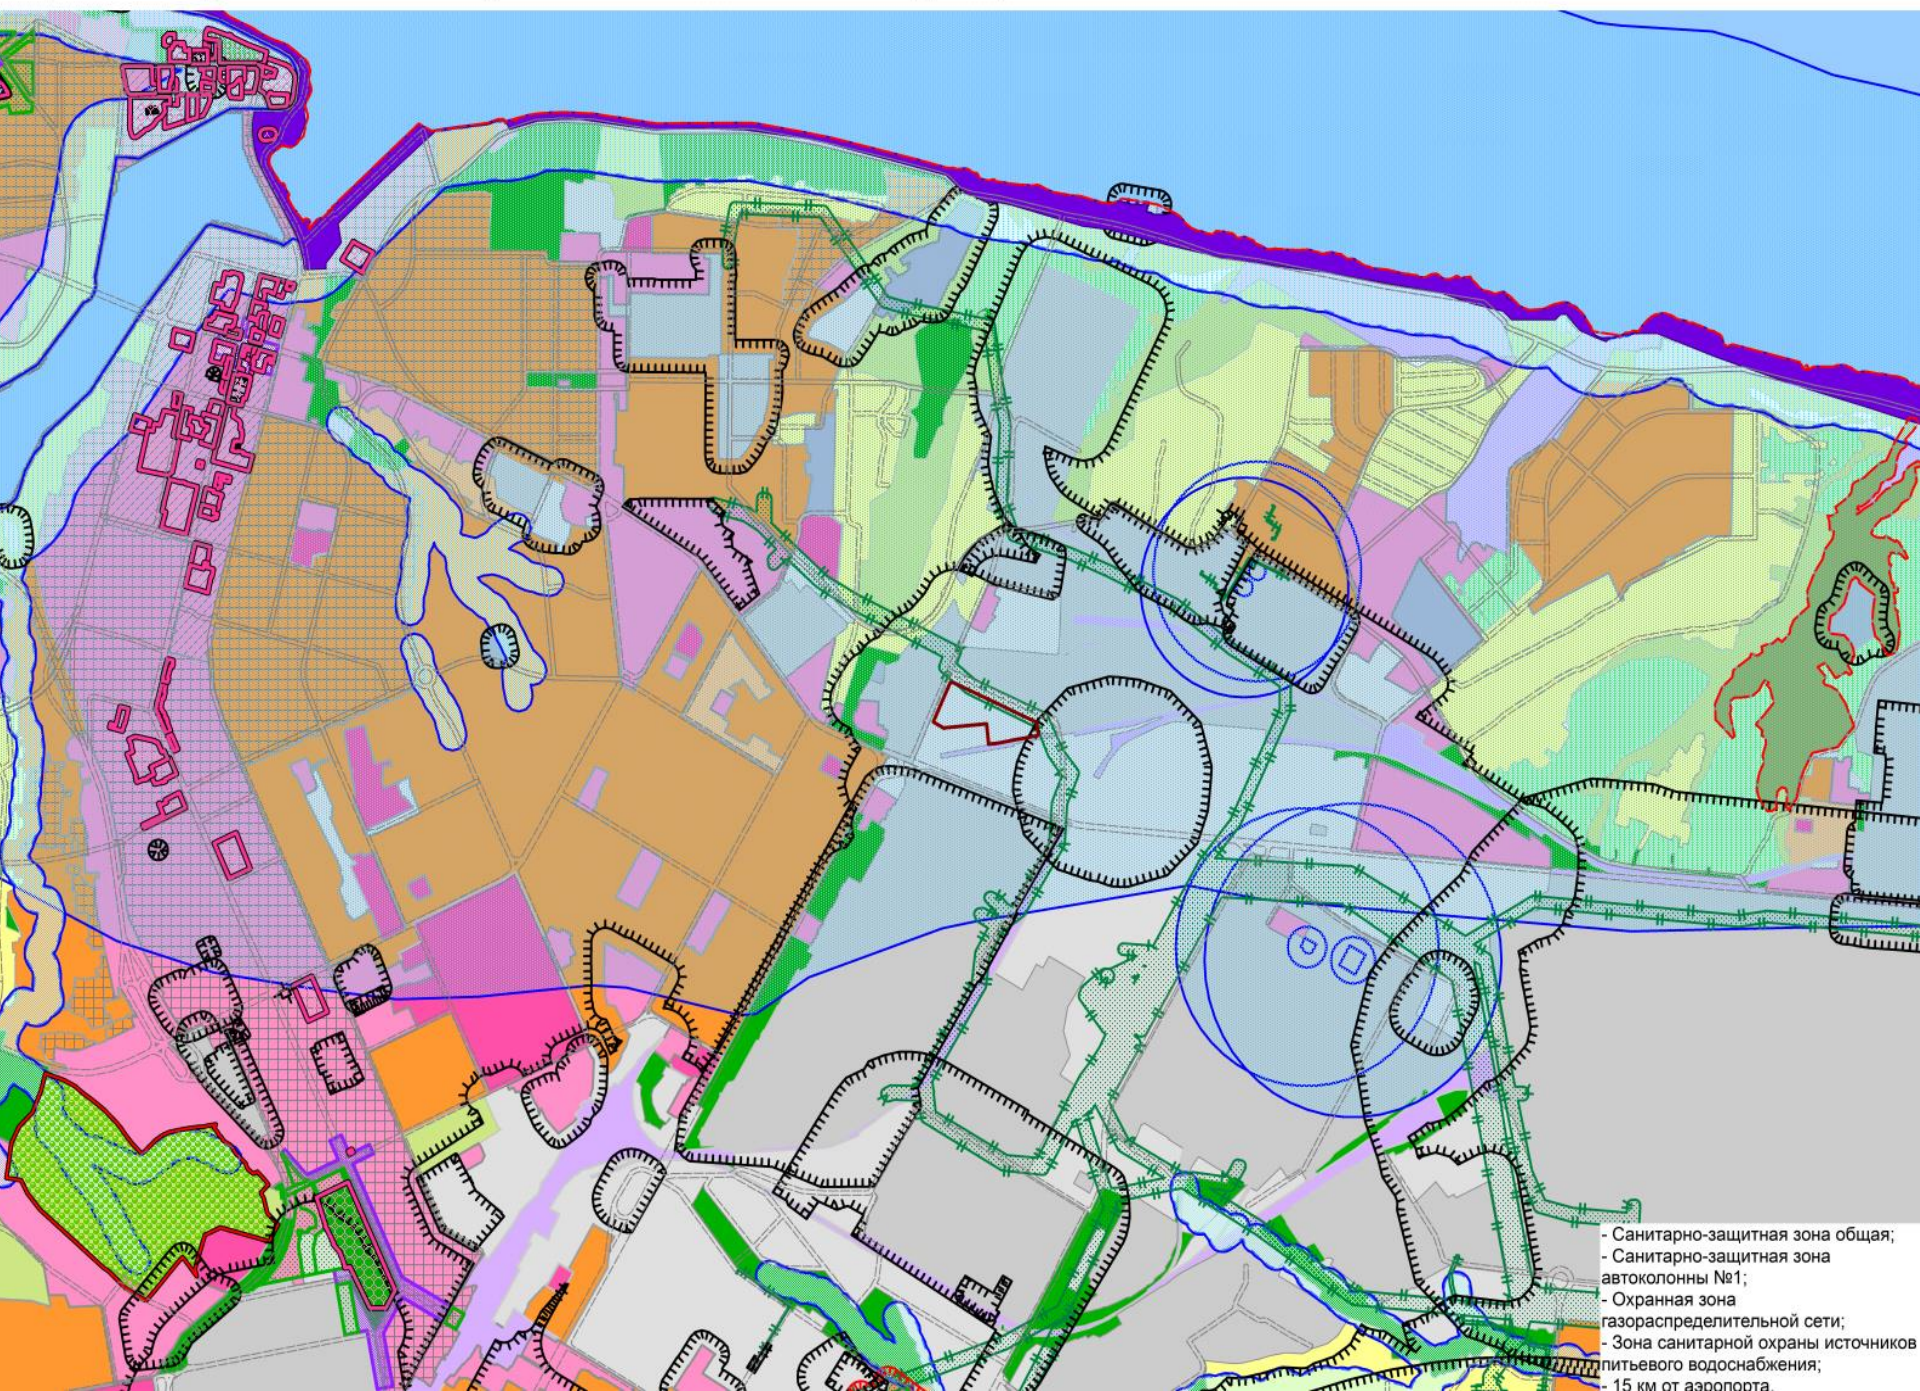

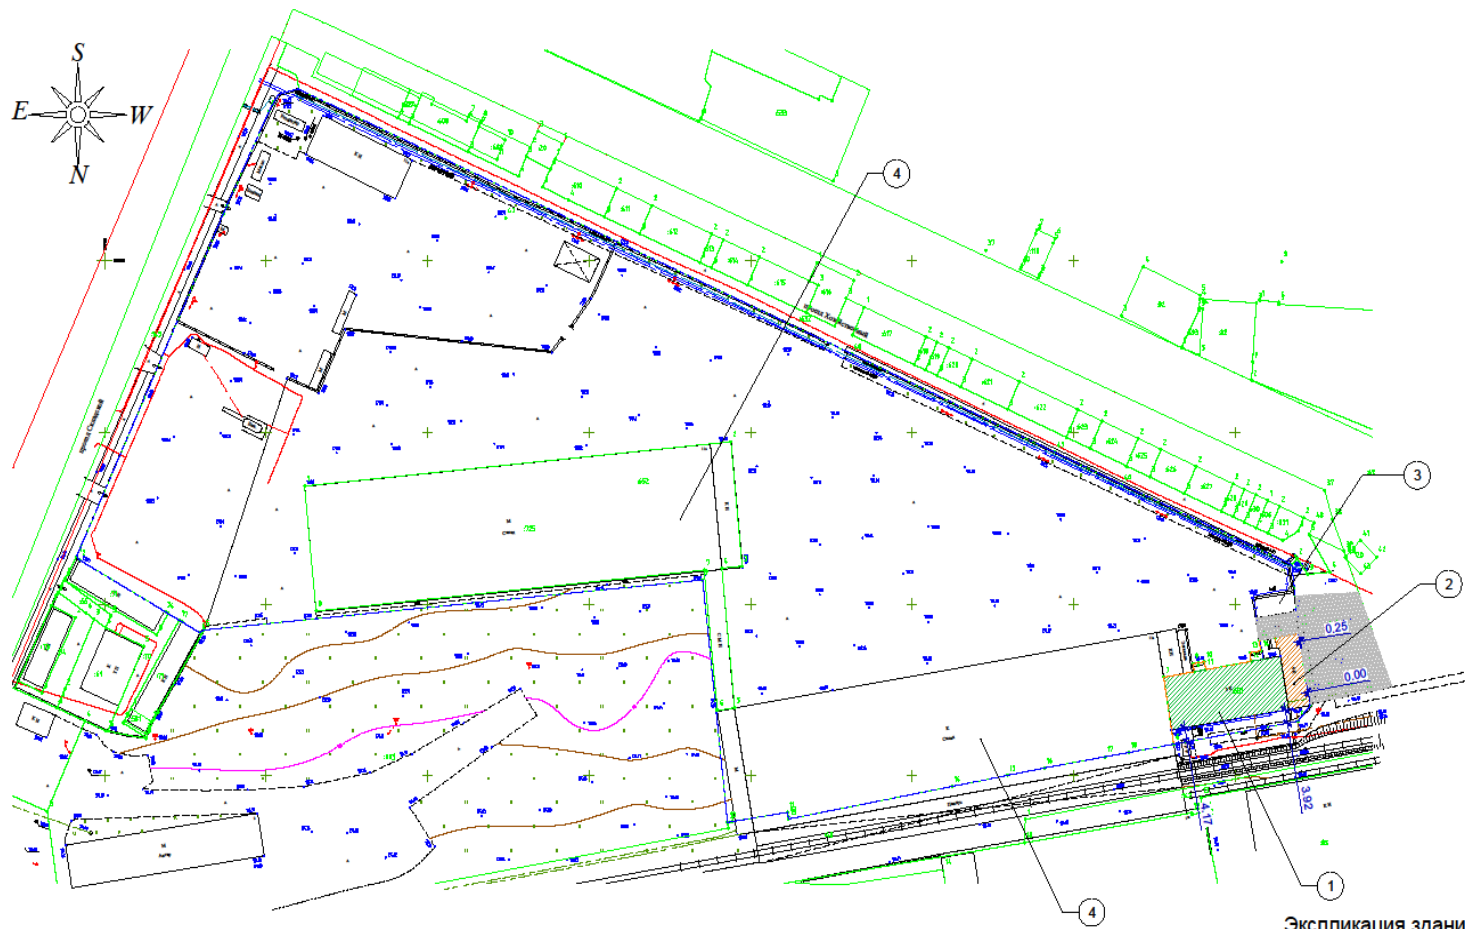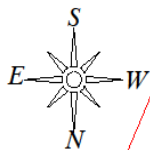

- Санитарно-защитная зона общая;
- Санитарно-защитная зона автоколонны №1;
- Охранная зона газораспределительной сети;
- Зона санитарной охраны источников питьевого водоснабжения;
- 15 км от аэропорта.



Экспликация зданий и сооружений

Номер по плану	Наименование	Примечание
1	Административно-бытовой корпус	реконстр.
2	Пристройка	проектир.
3	Проходная (КПП)	сущест.
4	Распределительный центр	сущест.

-  Красная линия
-  - Граница земельного участка ЗУ 21:01:030205:651 (634 кв. м)
-  - Граница земельного участка ЗУ 21:01:030205:856 (39 881 кв. м)
-  - Проезды (асфальтобетонное покрытие)улиц;
-  Административно-бытовой корпус (реконстр.)
-  Пристройка (проектир.)

Заказчик:						/2019- ПЗУ				
Имя						ЧР, г.Чебоксары, Хозяйственный пр-д, 11А				
Изм.	Кол.	Лист	Издок	Подпись	Дата	Реконструкция административно-бытового корпуса с КПП		Стадия	Лист	Листов
Директор		Михайлов				Реконструкция административно-бытового корпуса с КПП		П	2	
Инженер		Петров				Схема планировочной организации земельного участка М 1 :1000		ООО "ЧепПроект"		
Н.контр.		Иванов								


Фасад 1-9



- КОЛЕР 1**
RAL 1015
(бежевый)
- КОЛЕР 2**
RAL 3012
(светло-коричневый)
- КОЛЕР 3**
RAL 8015
(коричневый)

2019-AP						
Чувашская Республика, г. Чебоксары, Хозяйственный проезд, д.11А						
Изм.	Кол-во	Лист	№ док.	Подп.	Дата	Реконструкция административно-бытового корпуса с КП
Директор	Михайлов					Студия Лист Листов П 1
ТИП	Иванов					Цветовое решение фасада 1-9 ООО "Чед-Проект"

Фасад 9-1

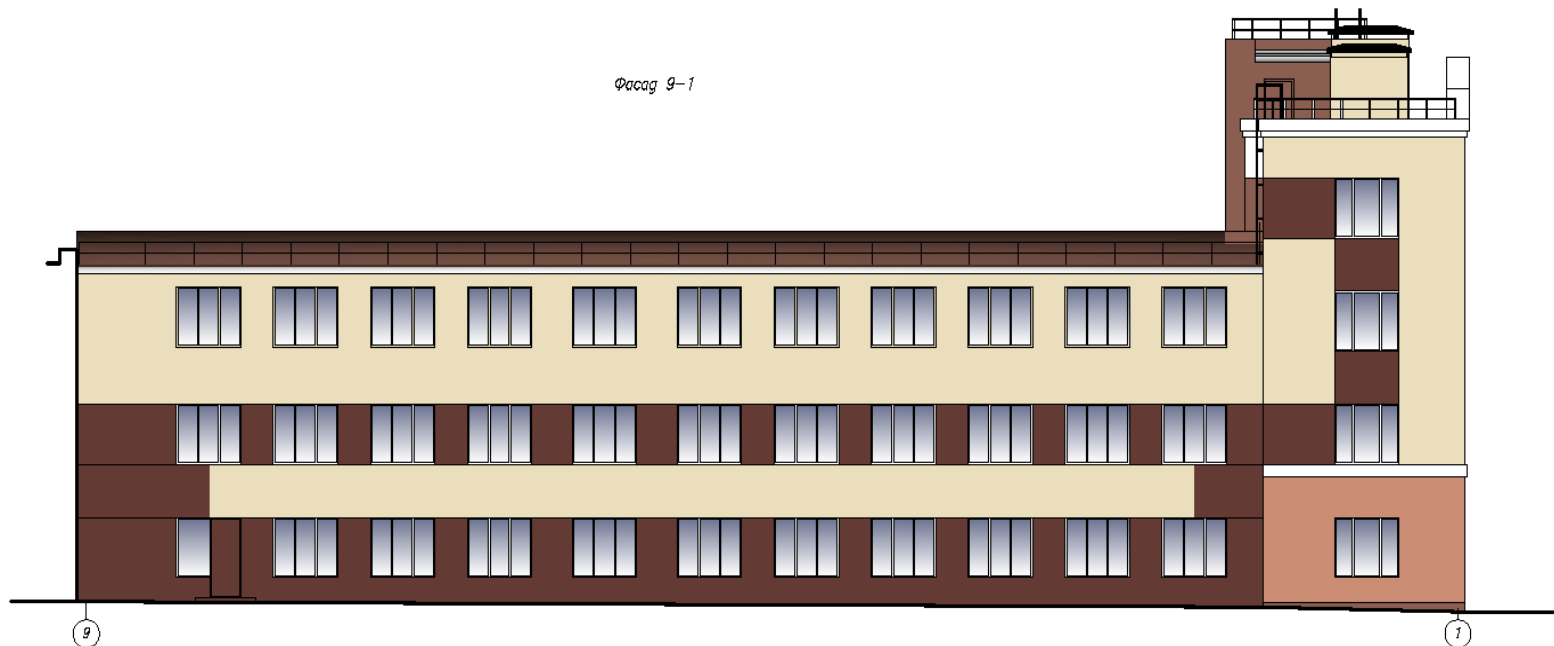


- КОЛЕР 1*
RAL 1015
(бежевый)
- КОЛЕР 2*
RAL 3012
(светло-коричневый)
- КОЛЕР 3*
RAL 8015
(коричневый)

Лист № 01/2019

						2019-AP
						Чувашская Республика, г. Чебоксары, Хозяйственный проезд, д.11А
						Реконструкция административно-бытового корпуса с КП
Имя	Колонка	Лист	№ док.	Подп.	Дата	Страница
Директор	Михайлов					Л
ГИП	Иванов					2
Цветовое решение фасада 9-1						000 "Чед-Проект"

Фасад 1-9

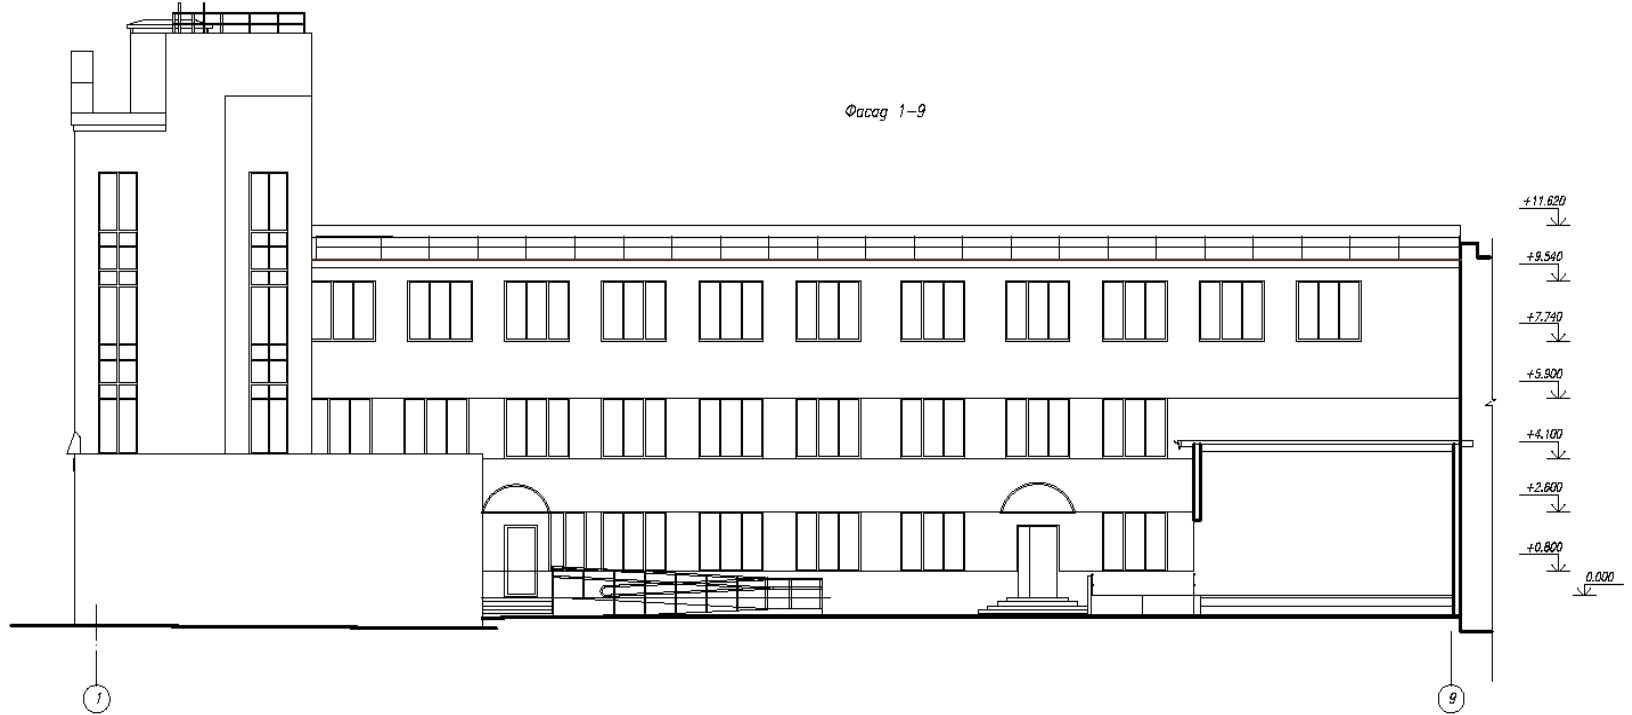

Наружная отделка фасадов

Стены – декоративно-защитная штукатурка Санарджи колер 1,2.

Оконные переплеты – из поливинилхлоридных профилей белого цвета.


Решетки ограждений крылец, кровли – алкидная покраска серого цвета.

Кровля – сэндвич панель колер 3.

							2019-AP		
							Чувашская Республика, г. Чебоксары, Хозяйственный проезд д.11А		
Изм.	Колуч.	Лист	№ док.	Подп.	Дата	Реконструкция административно-выставочного корпуса с КП	Стация	Лист	Листов
							П	3	
Директор	Михайлов					Фасад 1-9	ООО "Чев-Проект"		
ГИП	Иванов								

Лист № 01
 Подп. и дата
 Взам. инв. №

Фасад 9-1

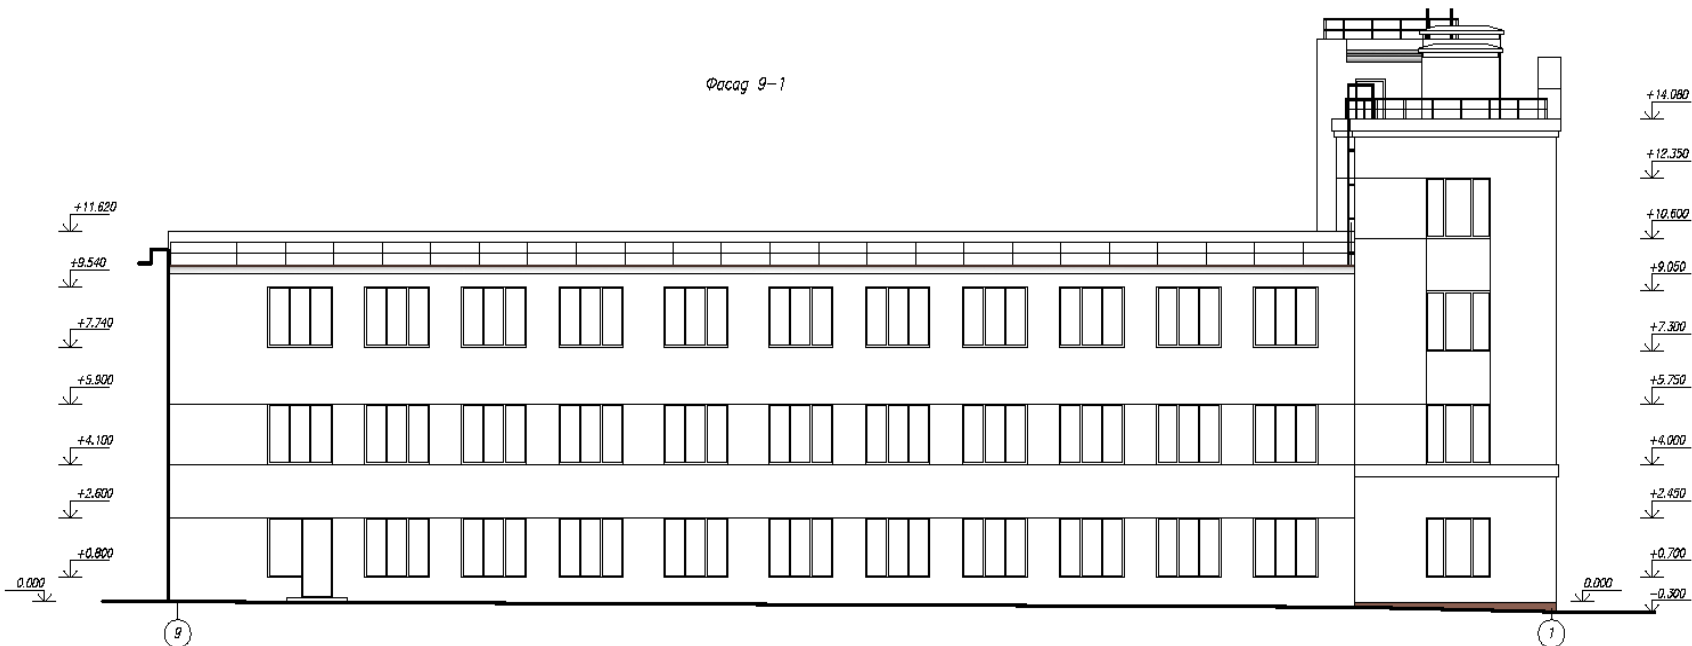


Наружная отделка фасадов

Стены – декоративно-защитная штукатурка Сэнорджи колер 1,2.
 Оконные переплеты – из поливинилхлоридных профилей белого цвета.
 Решетки аэражных крылец, кровли – алкидная покраска серого цвета.
 Кровля – сэндвич панель колер 3.

Лист № 4
 Дата: 2019-04-10
 Взам. инв. №

							2019-AP		
							Чувашская Республика, г. Чебоксары, Хозяйственный проезд д.11А		
Изм.	Кол-во	Лист	№ док.	Подп.	Дата	Реконструкция административно-бытового корпуса с КП			
Директор	Михайлов					Студия	Лист	Листов	
ТИП	Иванов					П	4		
Фасад 9-1							ООО "Чев-Проект"		

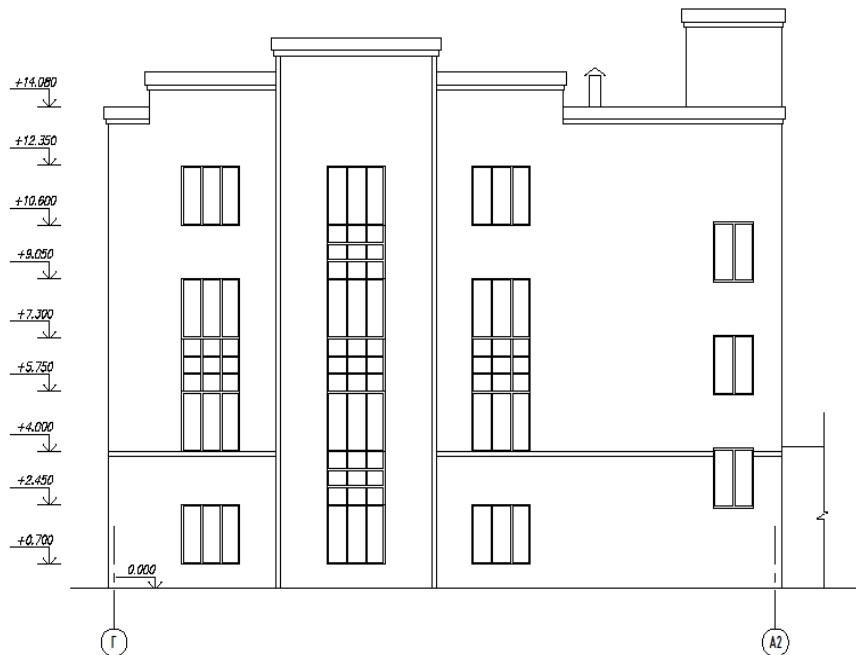

КОЛЕР 1
 RAL 1015
 (бежевый)

КОЛЕР 2
 RAL 3012
 (светло-коричневый)

КОЛЕР 3
 RAL 8015
 (коричневый)

Вид № 10/11
 Дата и время
 Вид № 10/11

							2019-AP		
							Чувашская Республика, г. Чебоксары, Хозяйственный проезд, д. 11А		
Имя	Колуч	Лист	№ док	Подп.	Дата	Реконструкция административно-бытового корпуса с КПП			
Директор	Михайлов					Стандия	Лист	Листов	
ГИП	Иванов					П	5		
Фасад Г-А							ООО "ЧЕБ-ПРОЕКТ"		