

*Общество с Ограниченной Ответственностью*  
*«Научно-производственное предприятие*  
*«НАСЛЕДИЕ»*

2130174643/2130174643

428032 Чувашская Республика г. Чебоксары,

ул. Карла Маркса, дом 19/7, помещение 7.

[npnasledie@mail.ru](mailto:npnasledie@mail.ru) тел. 8 (8352) 49-04-42

**Заказчик – ООО «Дружба»**


**Разработка научно-проектной документации по сохранению объекта культурного наследия регионального значения «Дом жилой, 1930-е годы», расположенного по адресу: Республика Чувашия, г. Чебоксары, ул. Композиторов Воробьевых, д. 9/22 (ремонт цокольного этажа, устройство входов в цокольный этаж, устройство входа на 1 этаж)**

Раздел 2. «Комплексные научные исследования»

Книга 2. Историко-архитектурные натурные исследования

05/2022-НИ2

Чебоксары, 2022

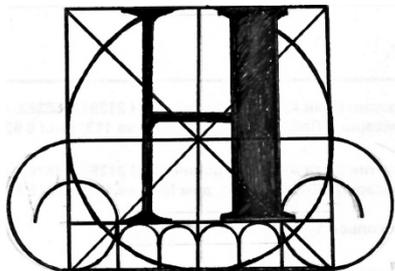

*Общество с Ограниченной Ответственностью*

*«Научно-производственное предприятие*

*«НАСЛЕДИЕ»*

2130174643/2130174643

428032 Чувашская Республика г. Чебоксары,

ул. Карла Маркса, дом 19/7, помещение 7.

[pppnasledie@mail.ru](mailto:pppnasledie@mail.ru) тел. 8 (8352) 49-04-42

**Заказчик – ООО «Дружба»**

**Разработка научно-проектной документации по сохранению объекта культурного наследия регионального значения «Дом жилой, 1930-е годы», расположенного по адресу: Республика Чувашия, г. Чебоксары, ул. Композиторов Воробьевых, д. 9/22 (ремонт цокольного этажа, устройство входов в цокольный этаж, устройство входа на 1 этаж)**

Раздел 2. «Комплексные научные исследования»

Книга 2. Историко-архитектурные натурные исследования

05/2022-НИ2

**Директор**

**П.В. Миронов**

**Главный инженер проекта**

**С.И. Зверев**

Изм.	№ док.	Подп.	Дата

Чебоксары, 2022





## ОБЩИЕ ДАННЫЕ

Объект культурного наследия регионального значения "Дом жилой, 1930-е годы", расположенный по адресу: Республика Чувашия, г. Чебоксары, ул. Композиторов Воробьевых, д. 9/22, принят на государственную охрану в соответствии с постановлением Совета Министров Чувашской Республики от 29 октября 1993 г. № 372 «О дополнении списка памятников истории и культуры местного (Чувашской Республики) значения, подлежащих государственной охране»

Памятник имеет особую градостроительная роль объекта культурного наследия, активно участвующего в формировании углового участка застройки квартала исторического центра города Чебоксары, примыкающего к перекрестку улиц Карла Маркса и Композиторов Воробьевых, ориентированного главными фасадами в сторону данных улиц.

Каменный четырехэтажный (трехэтажный в полукруглой в плане части) жилой дом построен в 1940г. по проекту архитектора А.В. Латышева, при участии И.В. Ведянина  
Одно из значительных жилых строений, возведенных в Чебоксарах в довоенный период в формах раннего советского классицизма.

Данный раздел выполнен на основании визуального обследования. Архитектурные обмеры производились с помощью электронной и семиметровой рулеток без триангуляционной обноски и геометрической фиксации углов. Размеры элементов фасадов указаны в миллиметрах, размеры между осями даны в миллиметрах, отметки высот – в метрах.

Материалы натурных исследований следует смотреть совместно с историко-архивными исследованиями, техническим обследованием, материалами фотофиксации и отчетом по комплексным научным исследованиям. Данный том содержит материалы необходимые для разработки НПД

### Ситуационный план



Согласовано

Взам. инв. N

Полн. и дата

Инв. N подл.

05/2022-НИ2


Разработка научно-проектной документации по сохранению объекта культурного наследия регионального значения «Дом жилой, 1930-е годы», расположенного по адресу: Республика Чувашия, г. Чебоксары, ул. Композиторов Воробьевых, д. 9/22 (ремонт цокольного этажа, устройство входов в цокольный этаж, устройство входа на 1 этаж)

Изм.	Кол.уч.	Лист	№ док.	Подпись	Дата
Разработал				Васильева П.	
ГИП				Зверев С.И.	
Н. контр.				Рассанов И.А.	

Стадия	Лист	Листов
НИ	1.2	

Общие данные

# Обмерочный план цокольного этажа

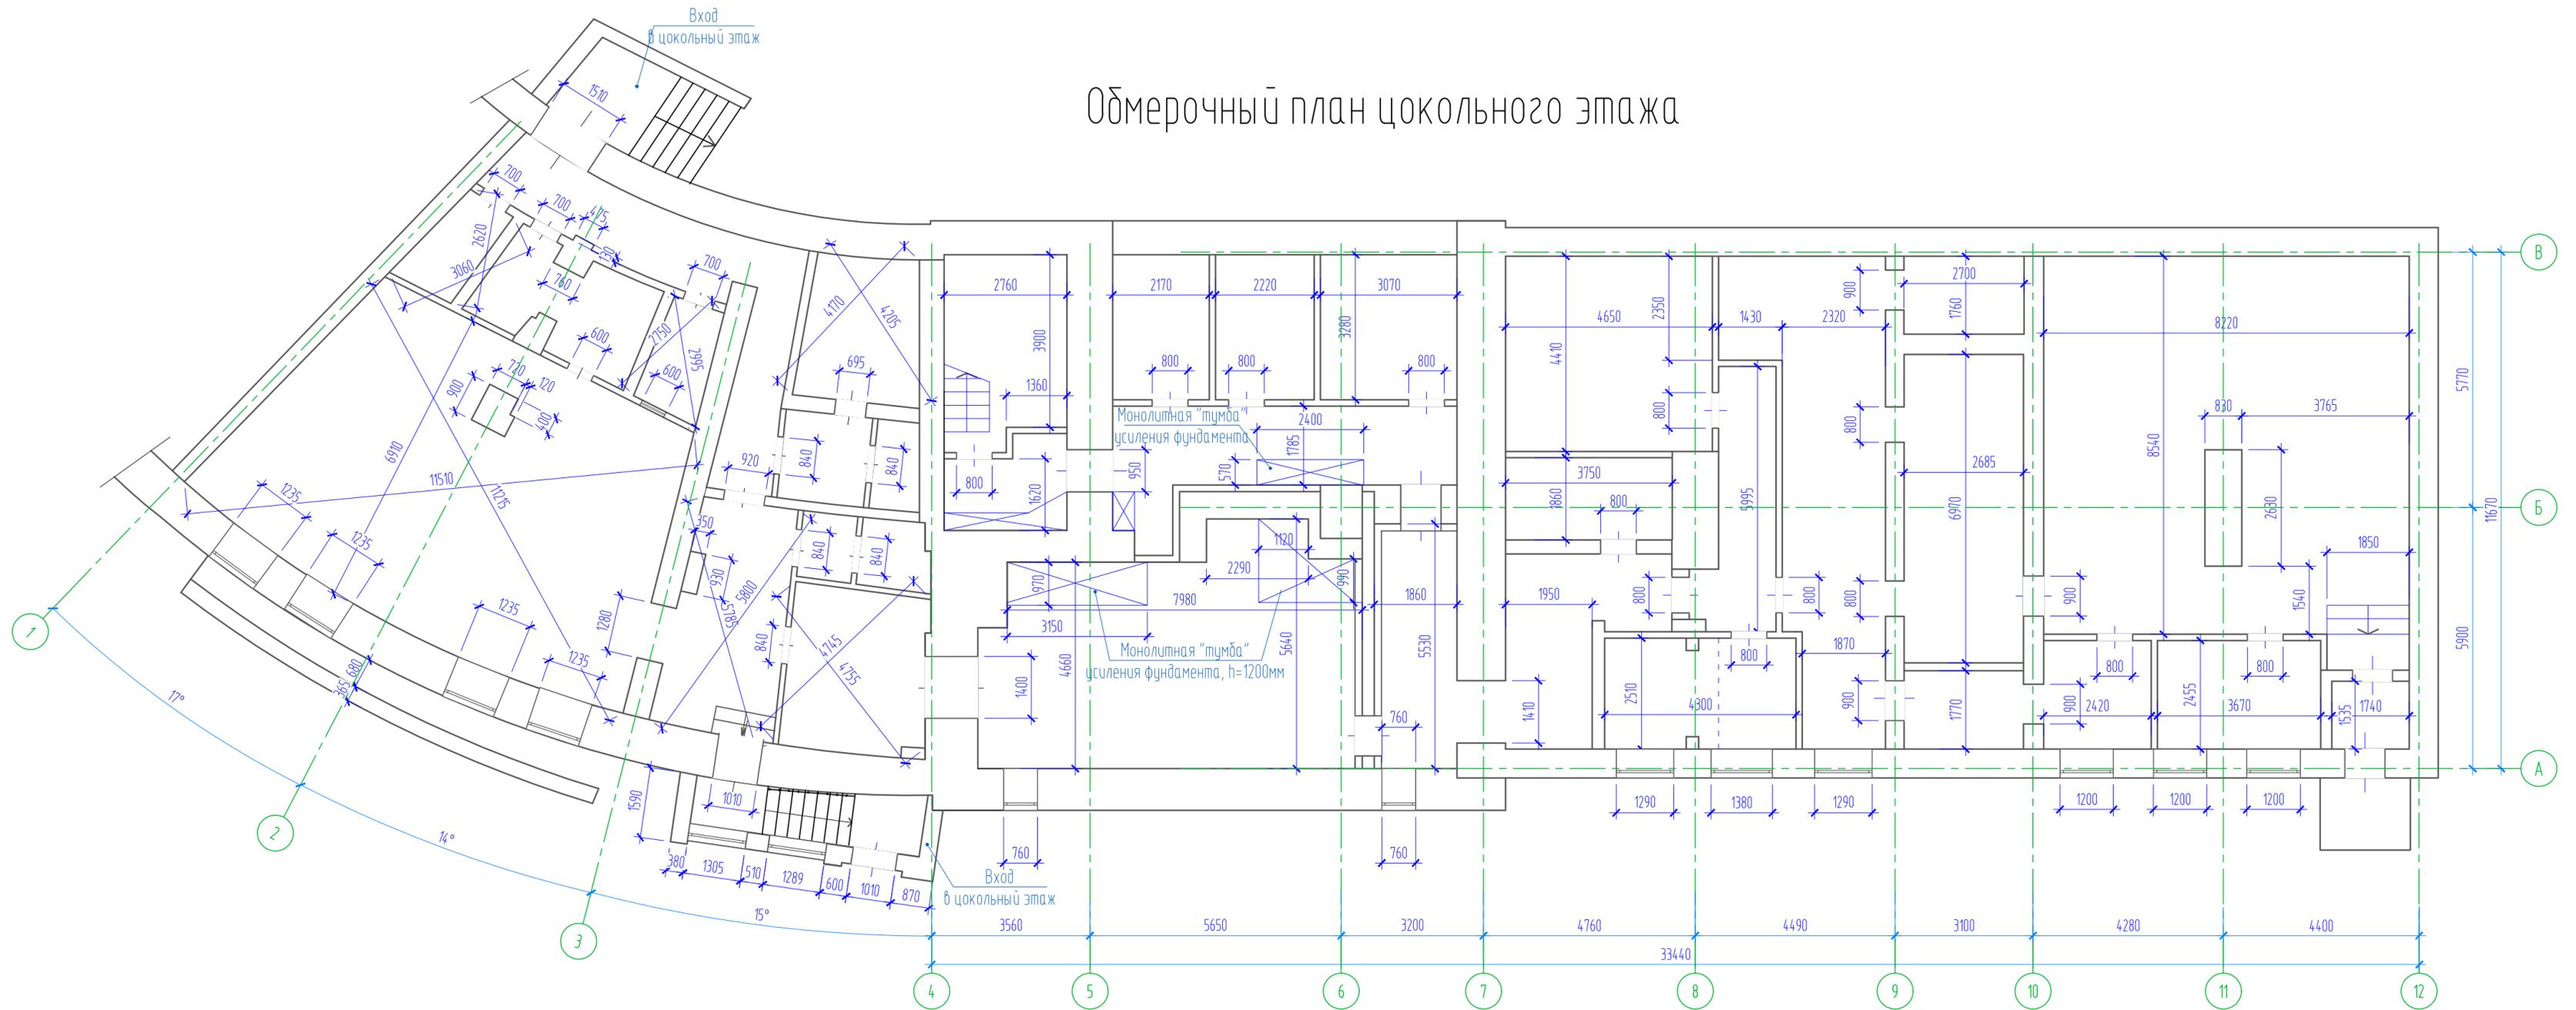


Согласовано


Инв. № подл.  
Подл. и дата  
Взам. инв. №

						05/2022-НИ2		
						Разработка научно-проектной документации по сохранению объекта культурного наследия регионального значения «Дом жилой, 1930-е годы», расположенного по адресу: Республика Чувашия, г. Чебоксары, ул. Композиторов Воробьевых, д. 9/22 (ремонт цокольного этажа, устройство входов в цокольный этаж, устройство входа на 1 этаж)		
Изм.	Кол.чч.	Лист	№ док.	Подпись	Дата	Стадия	Лист	Листов
Инженер				Миташов Д.В.		НИ	2	
ГИП				Зверев С.И.				
Н. контр.				Рассанов И.А.				
						Обмерочный план цокольного этажа.		

# Обмерочный Фасад в уровне 1 этажа в осях 4-12

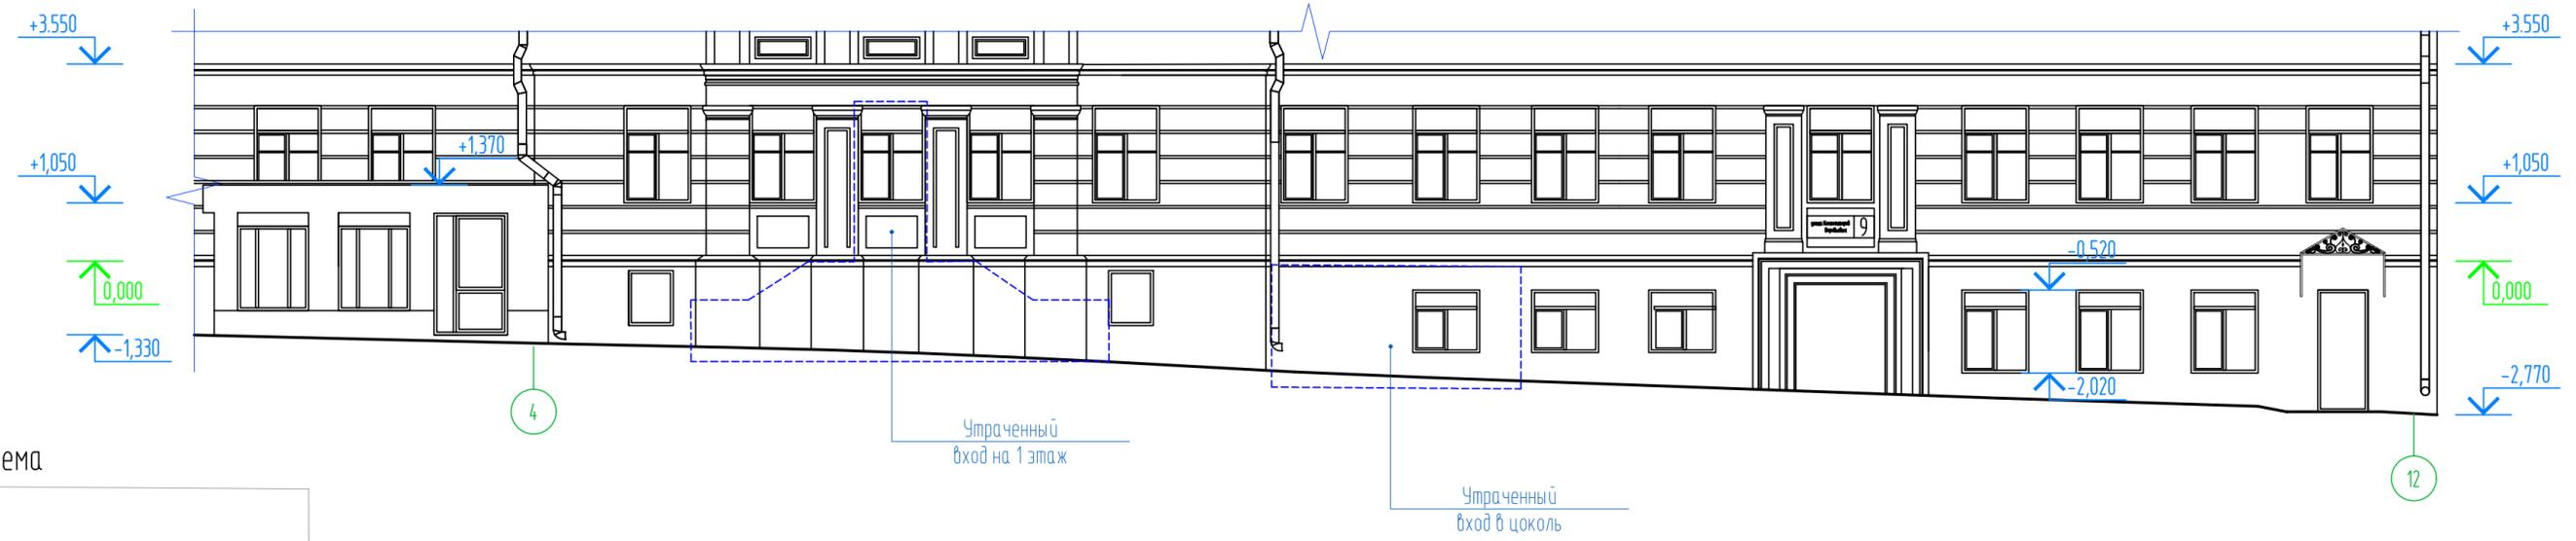


Компоновочная схема

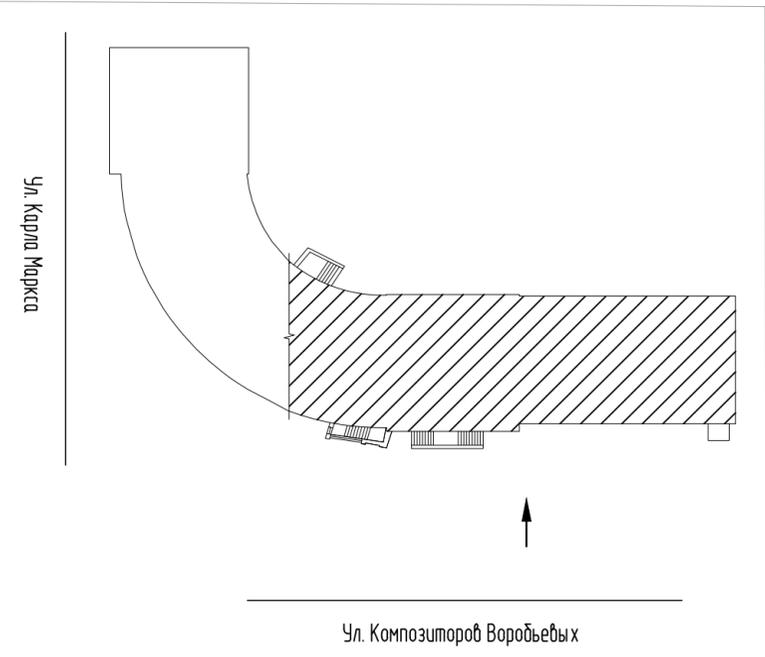


						05/2022-НИ2			
						Разработка научно-проектной документации по сохранению объекта культурного наследия регионального значения «Дом жилой, 1930-е годы», расположенного по адресу: Республика Чувашия, г. Чебоксары, ул. Композиторов Воробьевых, д. 9/22 (ремонт цокольного этажа, устройство входов в цокольный этаж, устройство входа на 1 этаж)			
Изм.	Кол.ч.	Лист	№ док.	Подпись	Дата		Стадия	Лист	Листов
Разработал	Васильева П.			<i>Васильева П.</i>			НИ	3	
ГИП	Зверев С.И.			<i>Зверев С.И.</i>					
Н. контр.	Рассанов И.А.			<i>Рассанов И.А.</i>					
						Фасад в уровне 1 этажа в осях 4-12			

Согласовано  
Инв. Н. пролл.  
Подл. и дата  
Взам. инв. Н.

# Развертка дворового фасада Обмерочный фасад в уровне 1 этажа в осях 12-1

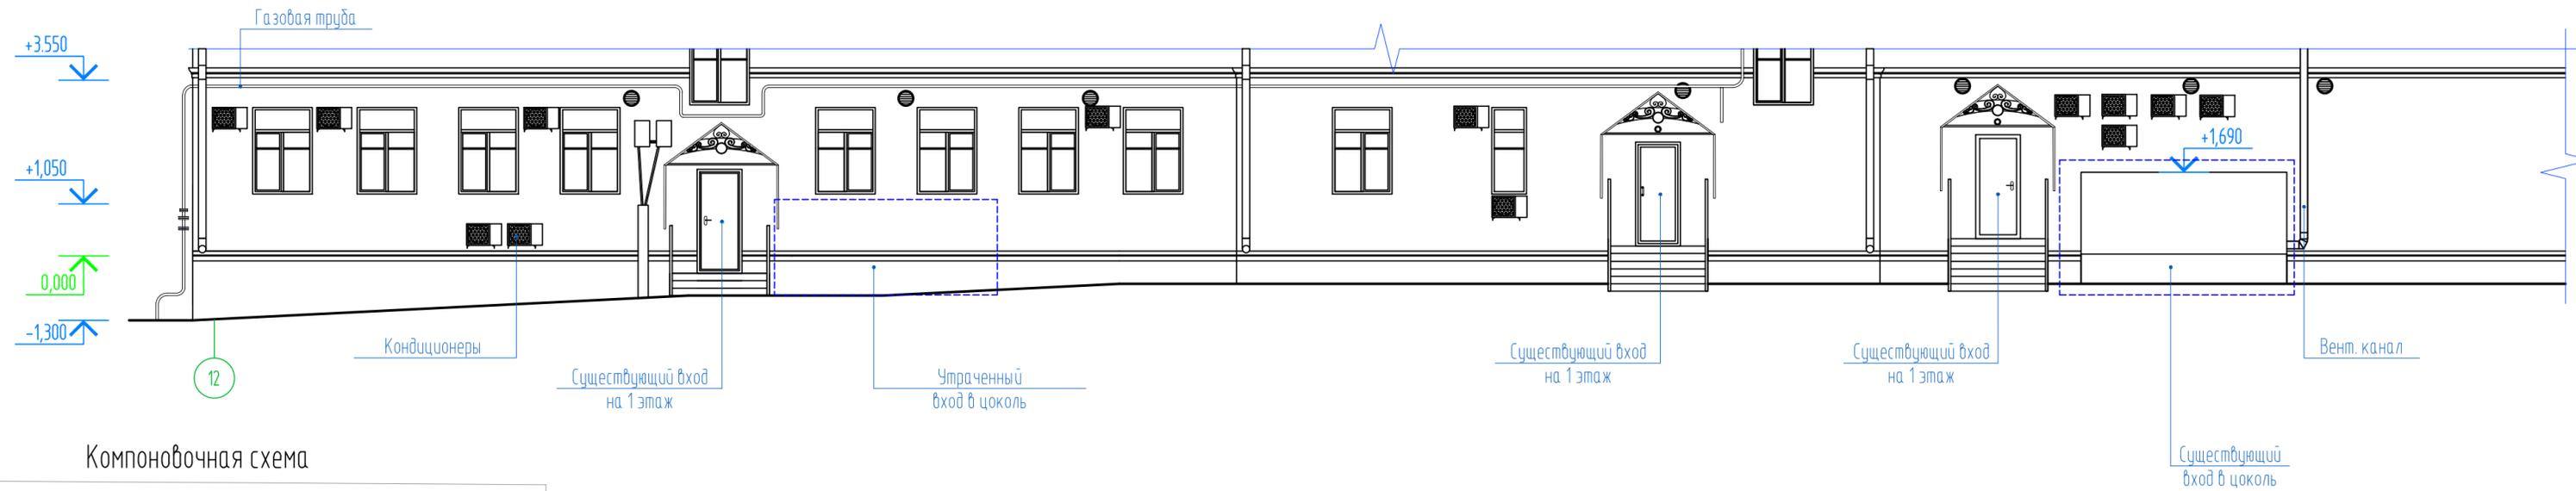

Компоновочная схема

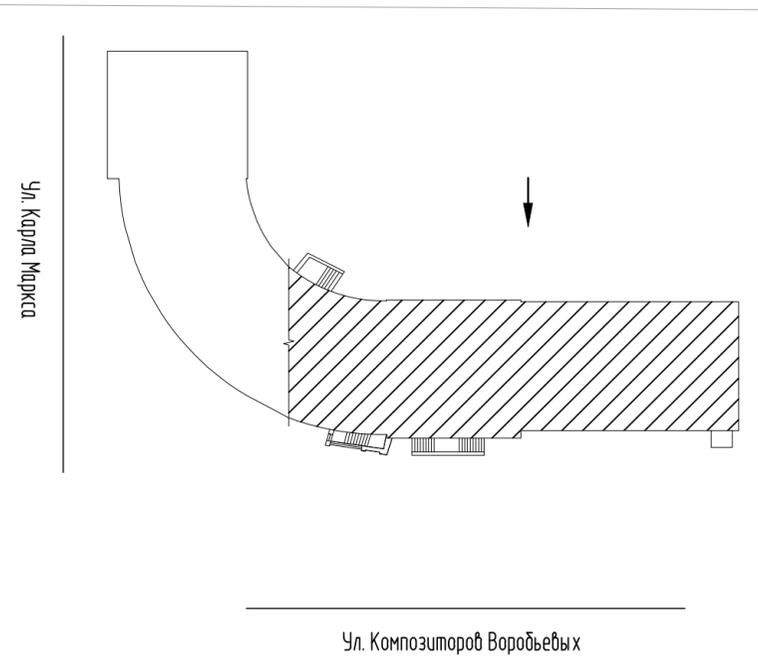

						05/2022-НИ2		
						Разработка научно-проектной документации по сохранению объекта культурного наследия регионального значения «Дом жилой, 1930-е годы», расположенного по адресу: Республика Чувашия, г. Чебоксары, ул. Композиторов Ворожьевых, д. 9/22 (ремонт цокольного этажа, устройство входов в цокольный этаж, устройство входа на 1 этаж)		
Изм.	Кол.уч.	Лист	№ док.	Подпись	Дата	Стадия	Лист	Листов
Разработал	Васильева П.	Зверев С.И.						
Н. контр.	Рассанов И.А.					Дворовой фасад в уровне 1 этажа в осях 12-1		

Согласовано

Инв. М. подл. Подл. и дата Взам. инв. №