

ООО "ДИЗАЙН"

Лицензия № МКРФ 00969 от 24 июля 2013 г.
На осуществление деятельности по сохранению объектов
культурного наследия (памятников истории и культуры)
народов Российской Федерации

Заказчик: Автономное учреждение Чувашской Республики
«Чувашский государственный ордена Трудового Красного Знамени
академический драматический театр им. К.В. Иванова»
Министерства культуры, по делам национальностей и архивного
дела Чувашской Республики

Разработка научно-проектной документации на проведение работ
по капитальному ремонту цоколя и фундаментов объекта
культурного наследия регионального значения «Здание Чувашского
государственного академического драматического театра им. К.В.
Иванова, 1961 г.», расположенного по адресу: Чувашская Республика,
г. Чебоксары, площадь Красная, д. 7.

ПРОЕКТНАЯ ДОКУМЕНТАЦИЯ

Раздел 2. Комплексные научные исследования
Историко-архитектурные научные исследования

Том 2

Изм.	№ док.	Подпись	Дата

2022 г.

ООО "ДИЗАЙН"

Лицензия № МКРФ 00969 от 24 июля 2013 г.
На осуществление деятельности по сохранению объектов
культурного наследия (памятников истории и культуры)
народов Российской Федерации

Заказчик: Автономное учреждение Чувашской Республики
«Чувашский государственный ордена Трудового Красного Знамени
академический драматический театр им. К.В. Иванова»
Министерства культуры, по делам национальностей и архивного
дела Чувашской Республики

Разработка научно-проектной документации на проведение работ
по капитальному ремонту цоколя и фундаментов объекта
культурного наследия регионального значения «Здание Чувашского
государственного академического драматического театра им. К.В.
Иванова, 1961 г.», расположенного по адресу: Чувашская Республика,
г. Чебоксары, площадь Красная, д. 7.

ПРОЕКТНАЯ ДОКУМЕНТАЦИЯ

Раздел 2. Комплексные научные исследования
Историко-архитектурные научные исследования

Том 2

Руководитель проекта _____ Д.А. Михеев

Главный инженер проекта _____ А.Н. Соколов

Изм.	№ док.	Подпись	Дата

2022 г.

ПОЯСНИТЕЛЬНАЯ ЗАПИСКА

СОДЕРЖАНИЕ

1. Реквизиты документа, на основании которого принято решение о разработке проектной документации;
2. Исходные данные и условия для подготовки проектной документации;
3. Географические характеристики;
4. Обмерочные чертежи объекта исследования;

Взам. инв.									
	Подп. и дата								
Инв. №							ЧДТ-ЧР-22-КНИ-2		
	Изм.	Кол.уч	Лист	№док.	Подпись	Дата			
	ГИП	Соколов					Стадия	Лист	Листов
	Составил	Муралев					П	1	2
Н.контр	Михеев					ООО "ДИЗАЙН"			
						Пояснительная записка			

1. Реквизиты документа, на основании которого принято решение о разработке проектной документации

Контракт 80/2022 от 25 февраля 2022 г. разработке научно-проектной документации на проведение работ по капитальному ремонту цоколя и фундаментов объекта культурного наследия регионального значения «Здание Чувашского государственного академического драматического театра им. К.В. Иванова, 1961 г.», расположенного по адресу: Чувашская Республика, г. Чебоксары, площадь Красная, д. 7.

2. Исходные данные и условия для подготовки проектной документации

Для подготовки проектной документации применяются следующие исходные данные:


- задание на проектирование от заказчика;

3. Географические характеристики

В административном аспекте исследуемый участок расположен в городе Чебоксары, Чувашской Республики.

- Рельеф исследованного участка спокойный, с небольшим уклоном на юг.

Изм.	Кол.уч	Лист	№док.	Подпись	Дата	Индв. №	Подп. и дата	Взам. инв.	ЧДТ-ЧР-22-КНИ-2		Лист
											2

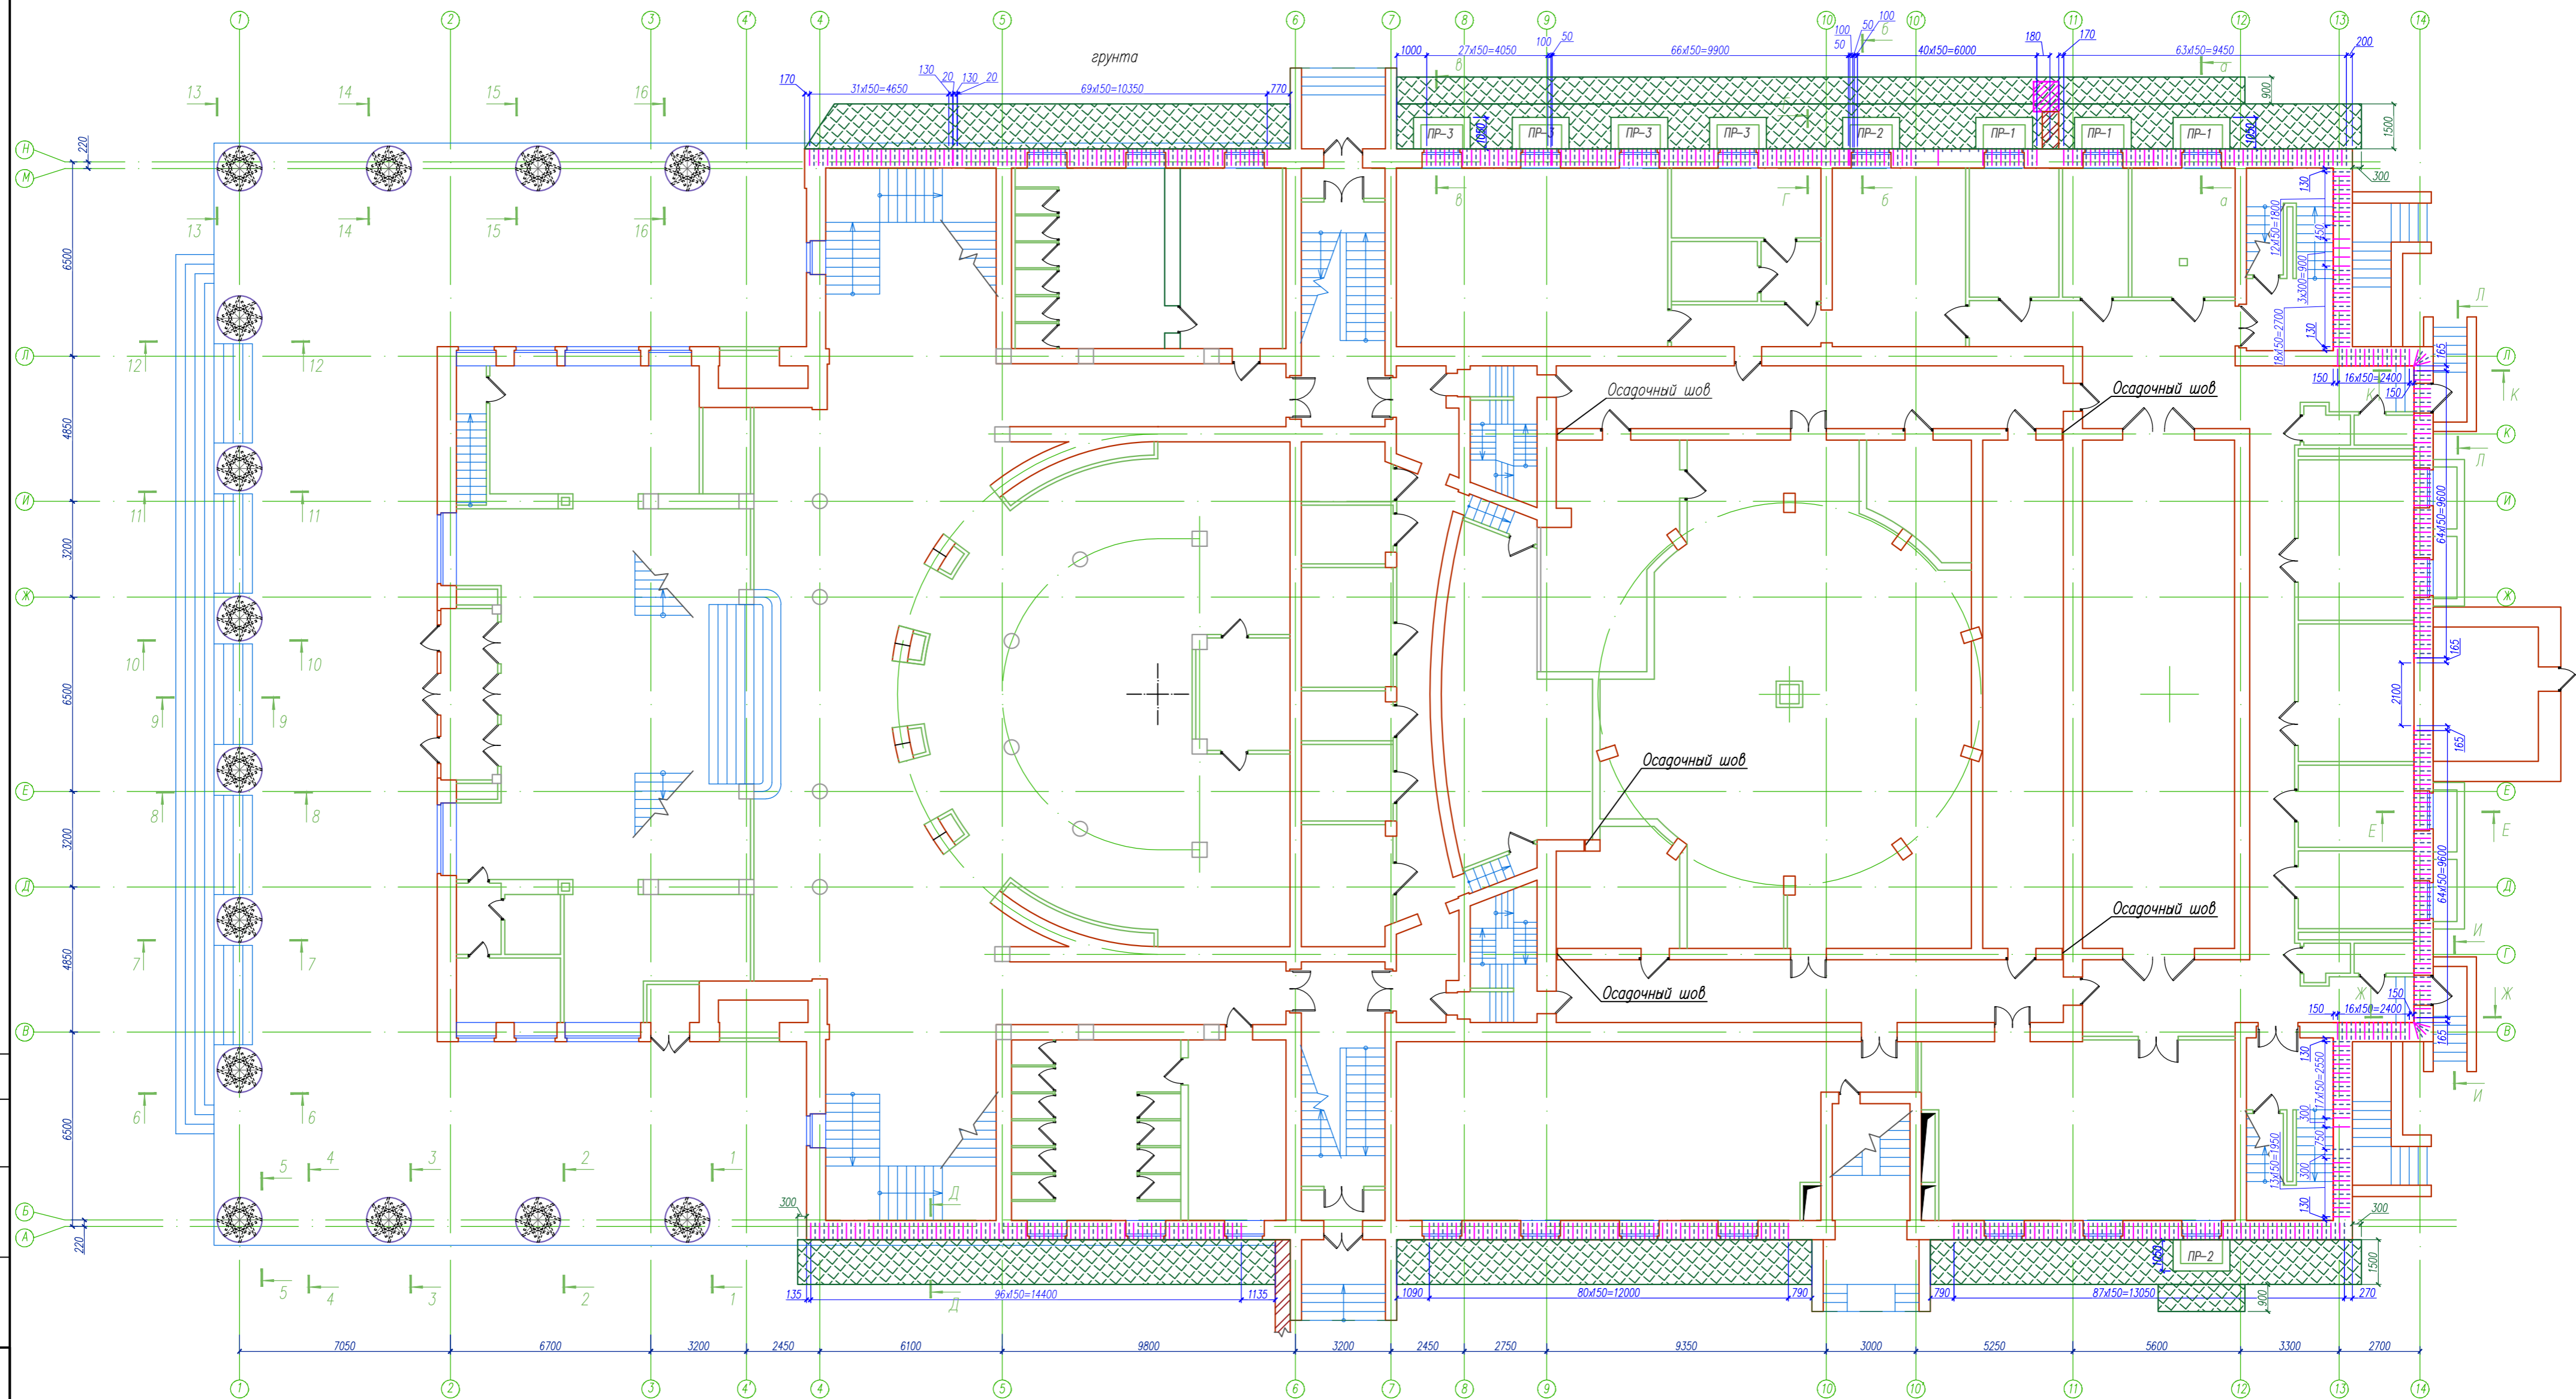

					04-22		Арх №1738		
					Здание Чувашский государственный академический драматический театр им. Киванова, 1961 г., объект культурного наследия (памятник истории и культуры) регионального (республиканского) значения				
Изм.	Кол.уч.	Лист	№ док.	Подп.	Дата	Капитальный ремонт цоколя и фундаментов			
						Стадия	Лист	Листов	
							1		
						ООО НПФ "ФОРСТ"			
						план цокольного этажа			


Фасад 1-14



Составлено				
Инв. № подл.				
Лист № в подл.				
Взам. инв. №				

						04-22		Арх №1738	
						Здание Чувашский государственный академический драматический театр им. Киванова, 1961 г., объект культурного наследия (памятник истории и культуры) регионального (республиканского) значения			
Изм.	Кол.уч.	Лист	№ док.	Подп.	Дата	Капитальный ремонт цоколя и фундаментов	Стадия	Лист	Листов
Инженер		Соколов С.Н.		Антонов Е.С.				2	
						Фасад 1-14		ООО НПФ "ФОРСТ"	

Фасад 14-1

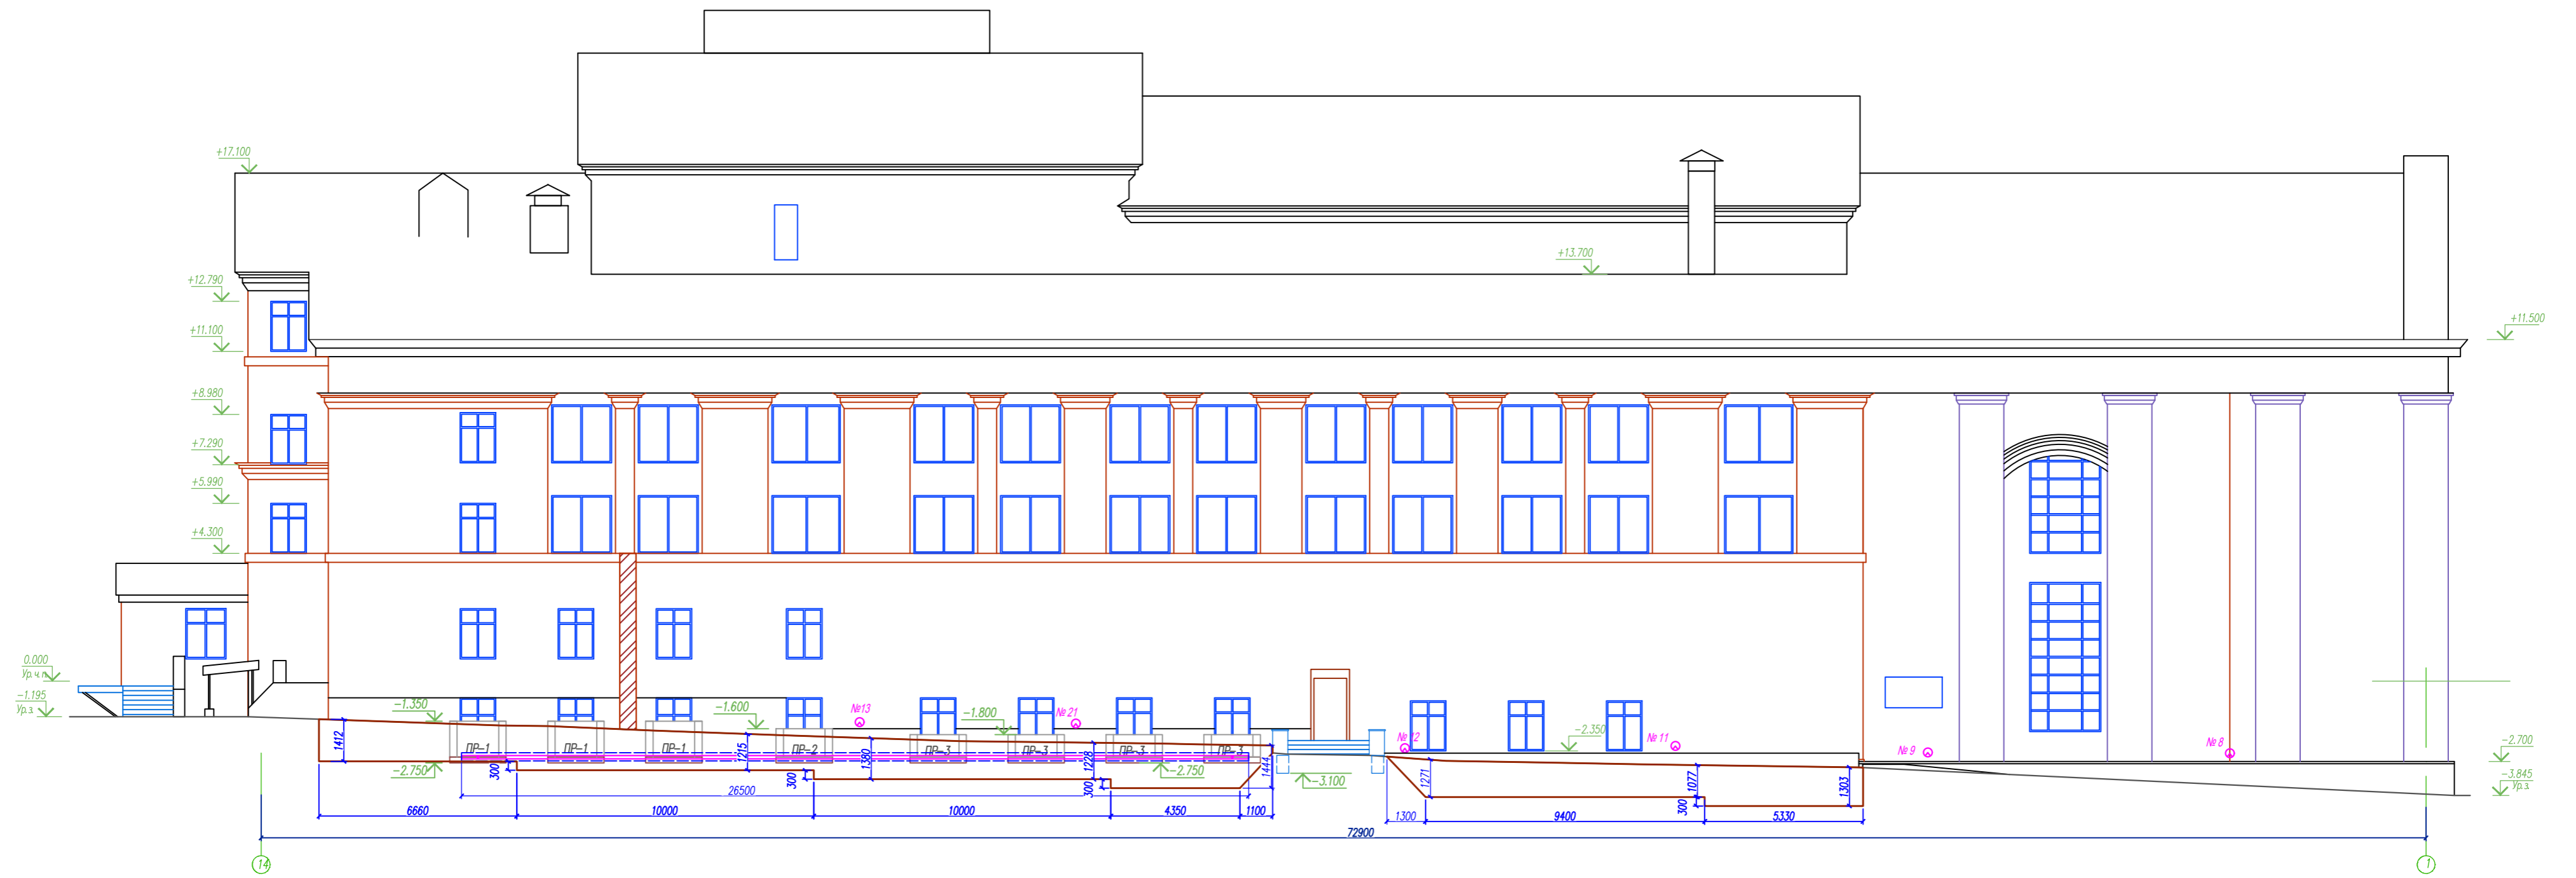


Создано	
Взам. инв. №	
Подп. и дата	
Инв. № подл.	

						04-22	Арх №1738			
						Здание Чувашский государственный академический драматический театр им. Киванова, 1961г., объект культурного наследия (памятник истории и культуры) регионального (республиканского) значения				
Изм.	Кол.уч.	Лист	№ док.	Подп.	Дата	Капитальный ремонт цоколя и фундаментов		Стадия	Лист	Листов
Инженер		Соколов С.Н.		Антонов Е.С.					3	
						Фасад 14-1		ООО НПФ "ФОРСТ"		

Фасад Н-А



Фасад А-Н

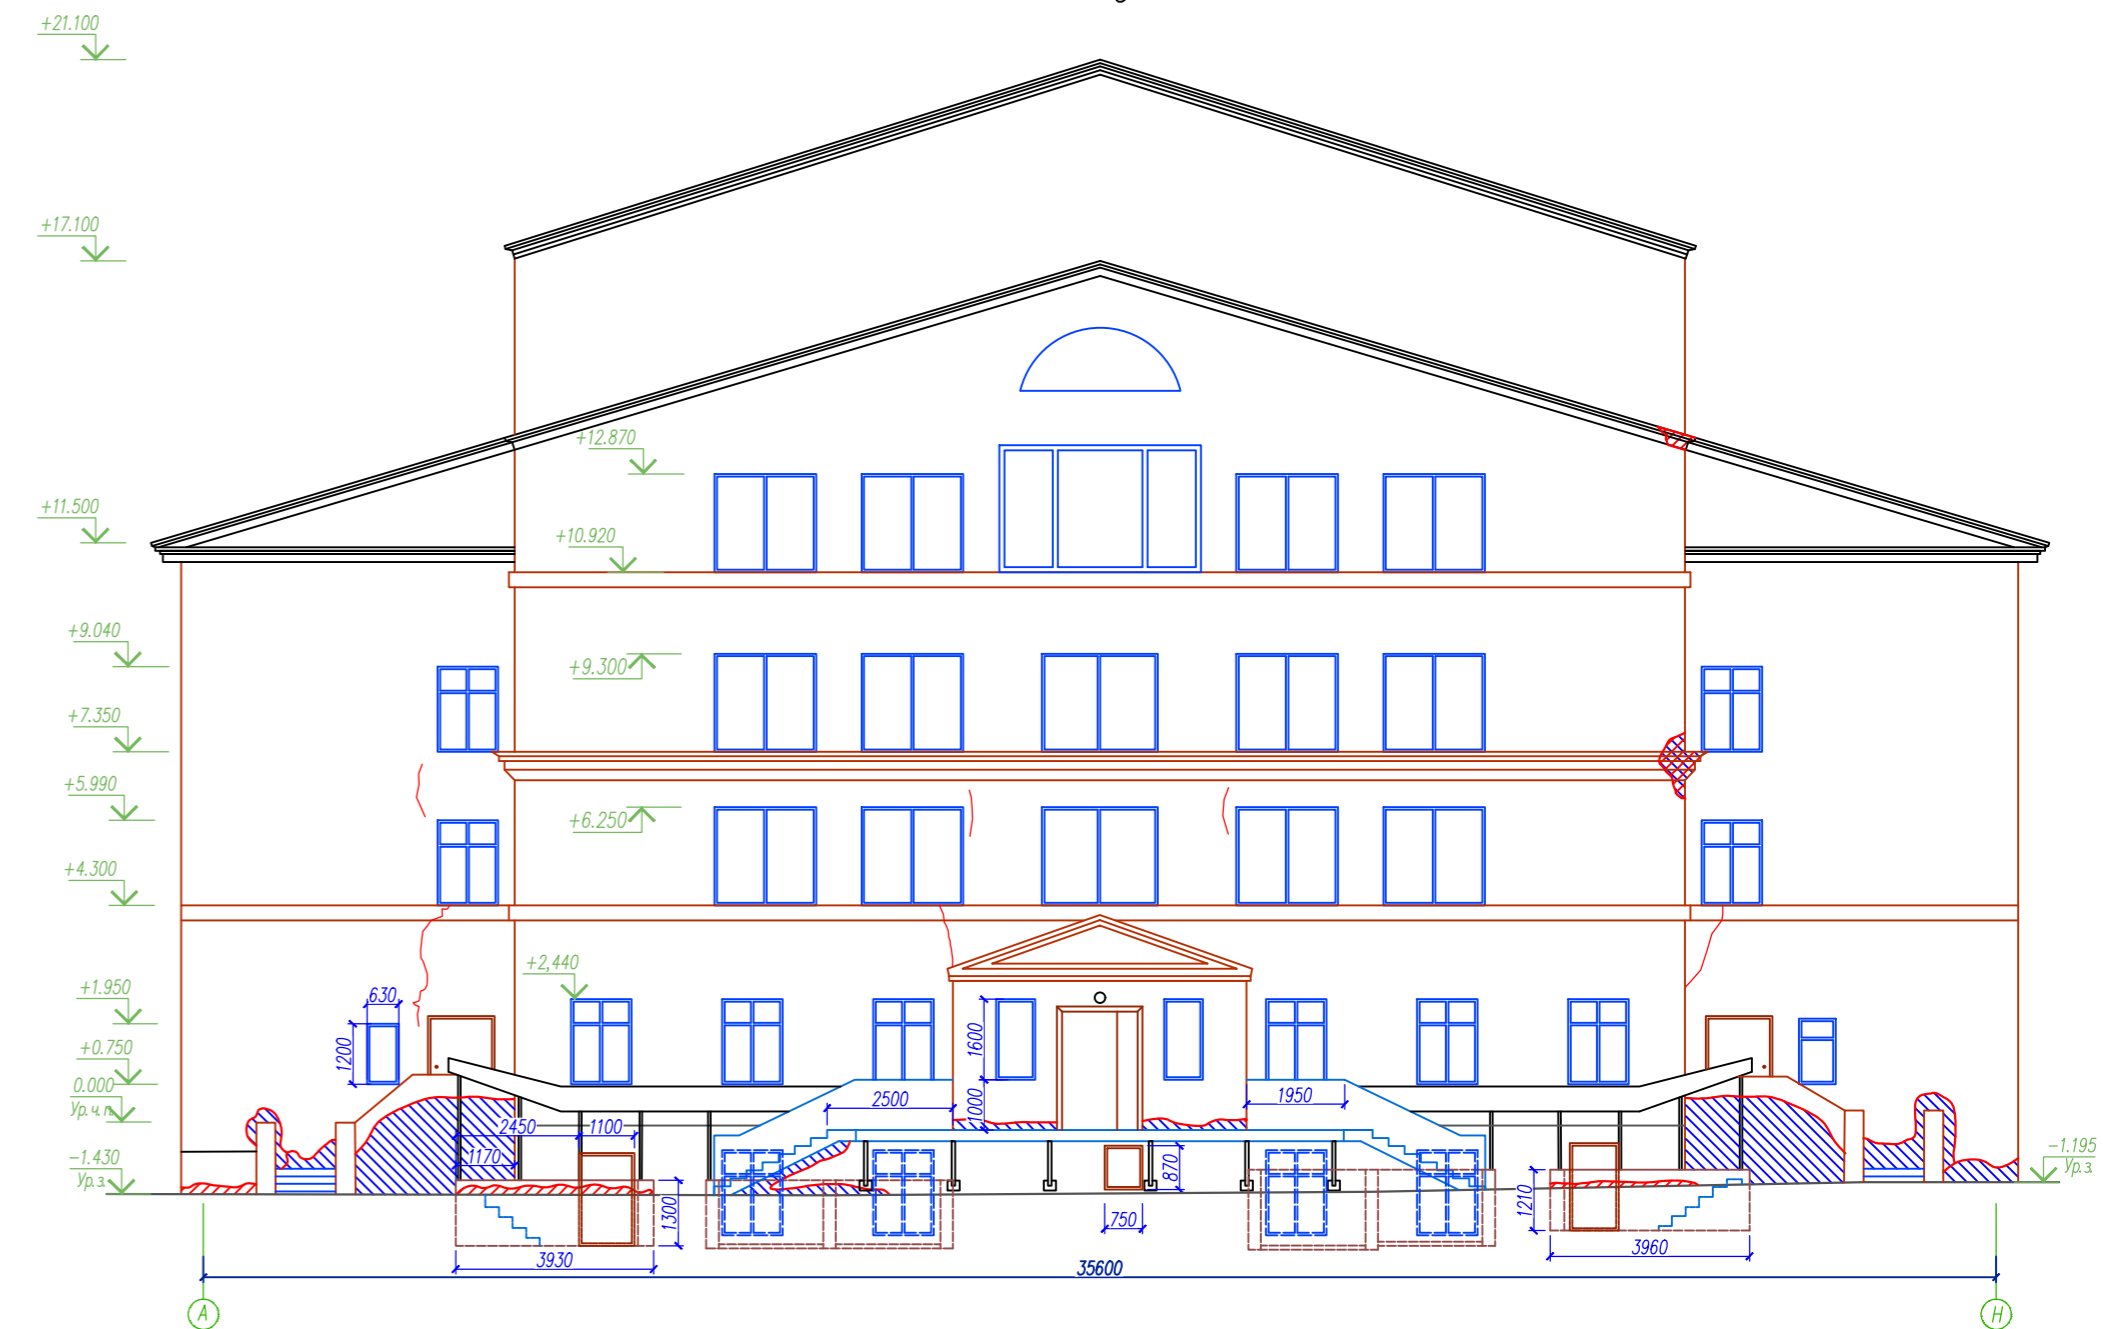


Составлено


Инв. № подл.	Лист	Взам. инв. №	Подп. и дата

						04-22	Арх №1738			
						Здание Чувашский государственный академический драматический театр им. Киванова, 1961г., объект культурного наследия (памятник истории и культуры) регионального (республиканского) значения				
Изм.	Кол.уч.	Лист	№ док.	Подп.	Дата	Капитальный ремонт цоколя и фундаментов	Стадия	Лист	Листов	
Инженер		Соколов С.Н.		Антонов Е.С.				4		
						Фасады Н-А А-Н		ООО НПФ "ФОРСТ"		

Развертка по оси 1

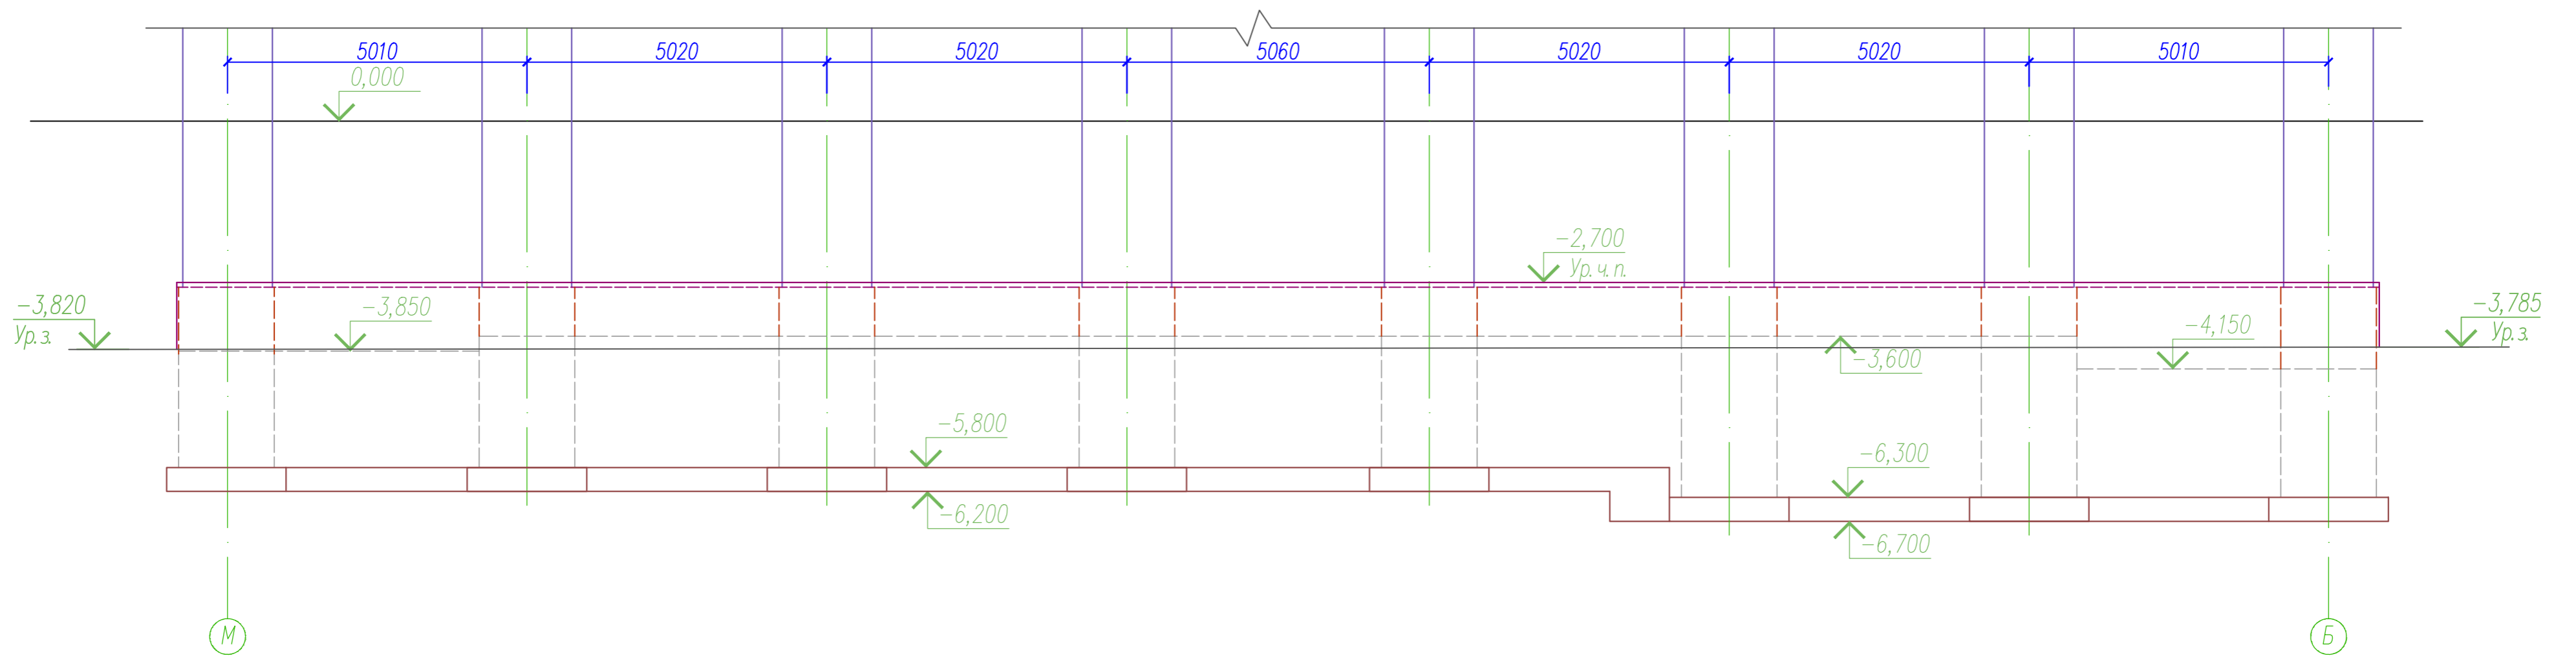

Развертка по осям 13 и 14

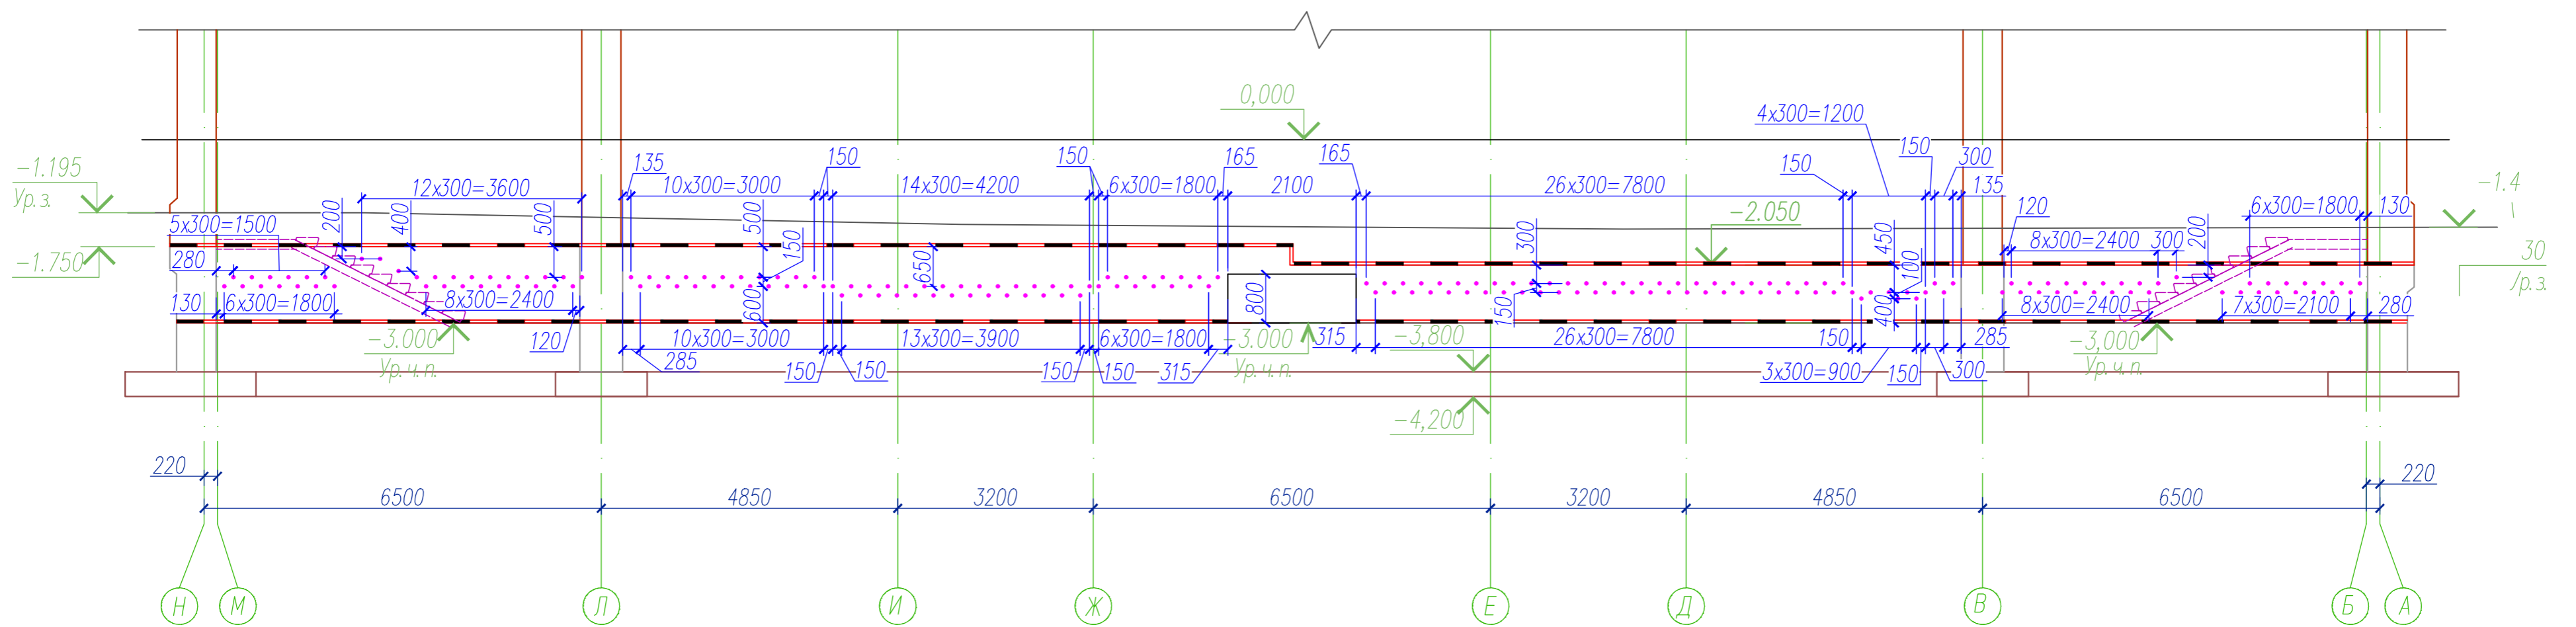

Составлено	
Взам. инд. №	
Подп. и дата	
Инв. № подл.	

						04-22	Арх №1738		
						Здание Чувашский государственный академический драматический театр им. Киванова, 1961г., объект культурного наследия (памятник истории и культуры) регионального (республиканского) значения			
Изм.	Кол.уч.	Лист	№зак	Подп.	Дата	Капитальный ремонт цоколя и фундаментов	Стадия	Лист	Листов
									5
						Развертка по оси 1 развертка по осям 13 и 14		ООО НПФ "ФОРСТ"	