

Общество с ограниченной ответственностью
"РемМастер"



СВИДЕТЕЛЬСТВО
о допуске к определенному виду или видам работ, которые
оказывают влияние на безопасность объектов капитального
строительства №0083.04-2010-1215097040-П-064
от "09" февраля 2016

Реставрация объекта культурного наследия регионального значения
"Каменный двухэтажный дом, II пол. XIX в.", расположенного по адресу:
Чувашская Республика, г. Мариинский посад,
ул. Набережная, д. 22 (ул. Ленинская, д. 2/22)

Том 12

Стадия "Проект"


Архитектурные решения

01-21/01-19

Йошкар-Ола

2019

Общество с ограниченной ответственностью
"РемМастер"

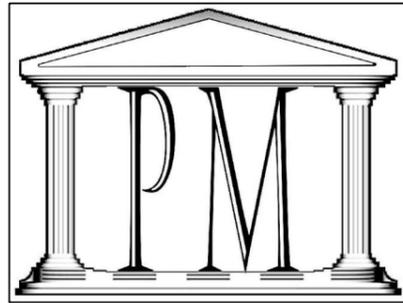

СВИДЕТЕЛЬСТВО
о допуске к определенному виду или видам работ, которые
оказывают влияние на безопасность объектов капитального
строительства №0083.04-2010-1215097040-П-064
от "09" февраля 2016

Реставрация объекта культурного наследия регионального значения
"Каменный двухэтажный дом, II пол. XIX в.", расположенного по адресу:
Чувашская Республика, г. Мариинский посад,
ул. Набережная, д. 22 (ул. Ленинская, д. 2/22)

Том 12
Стадия "Проект"

Архитектурные решения
01-21/01-19

Генеральный директор

Главный архитектор проекта

Главный инженер проекта

Бурлаков В.Ю.


Обчинников Н.Н.

Обчинникова З.Н.

Йошкар-Ола

2019

План 1 этажа
М 1 :100

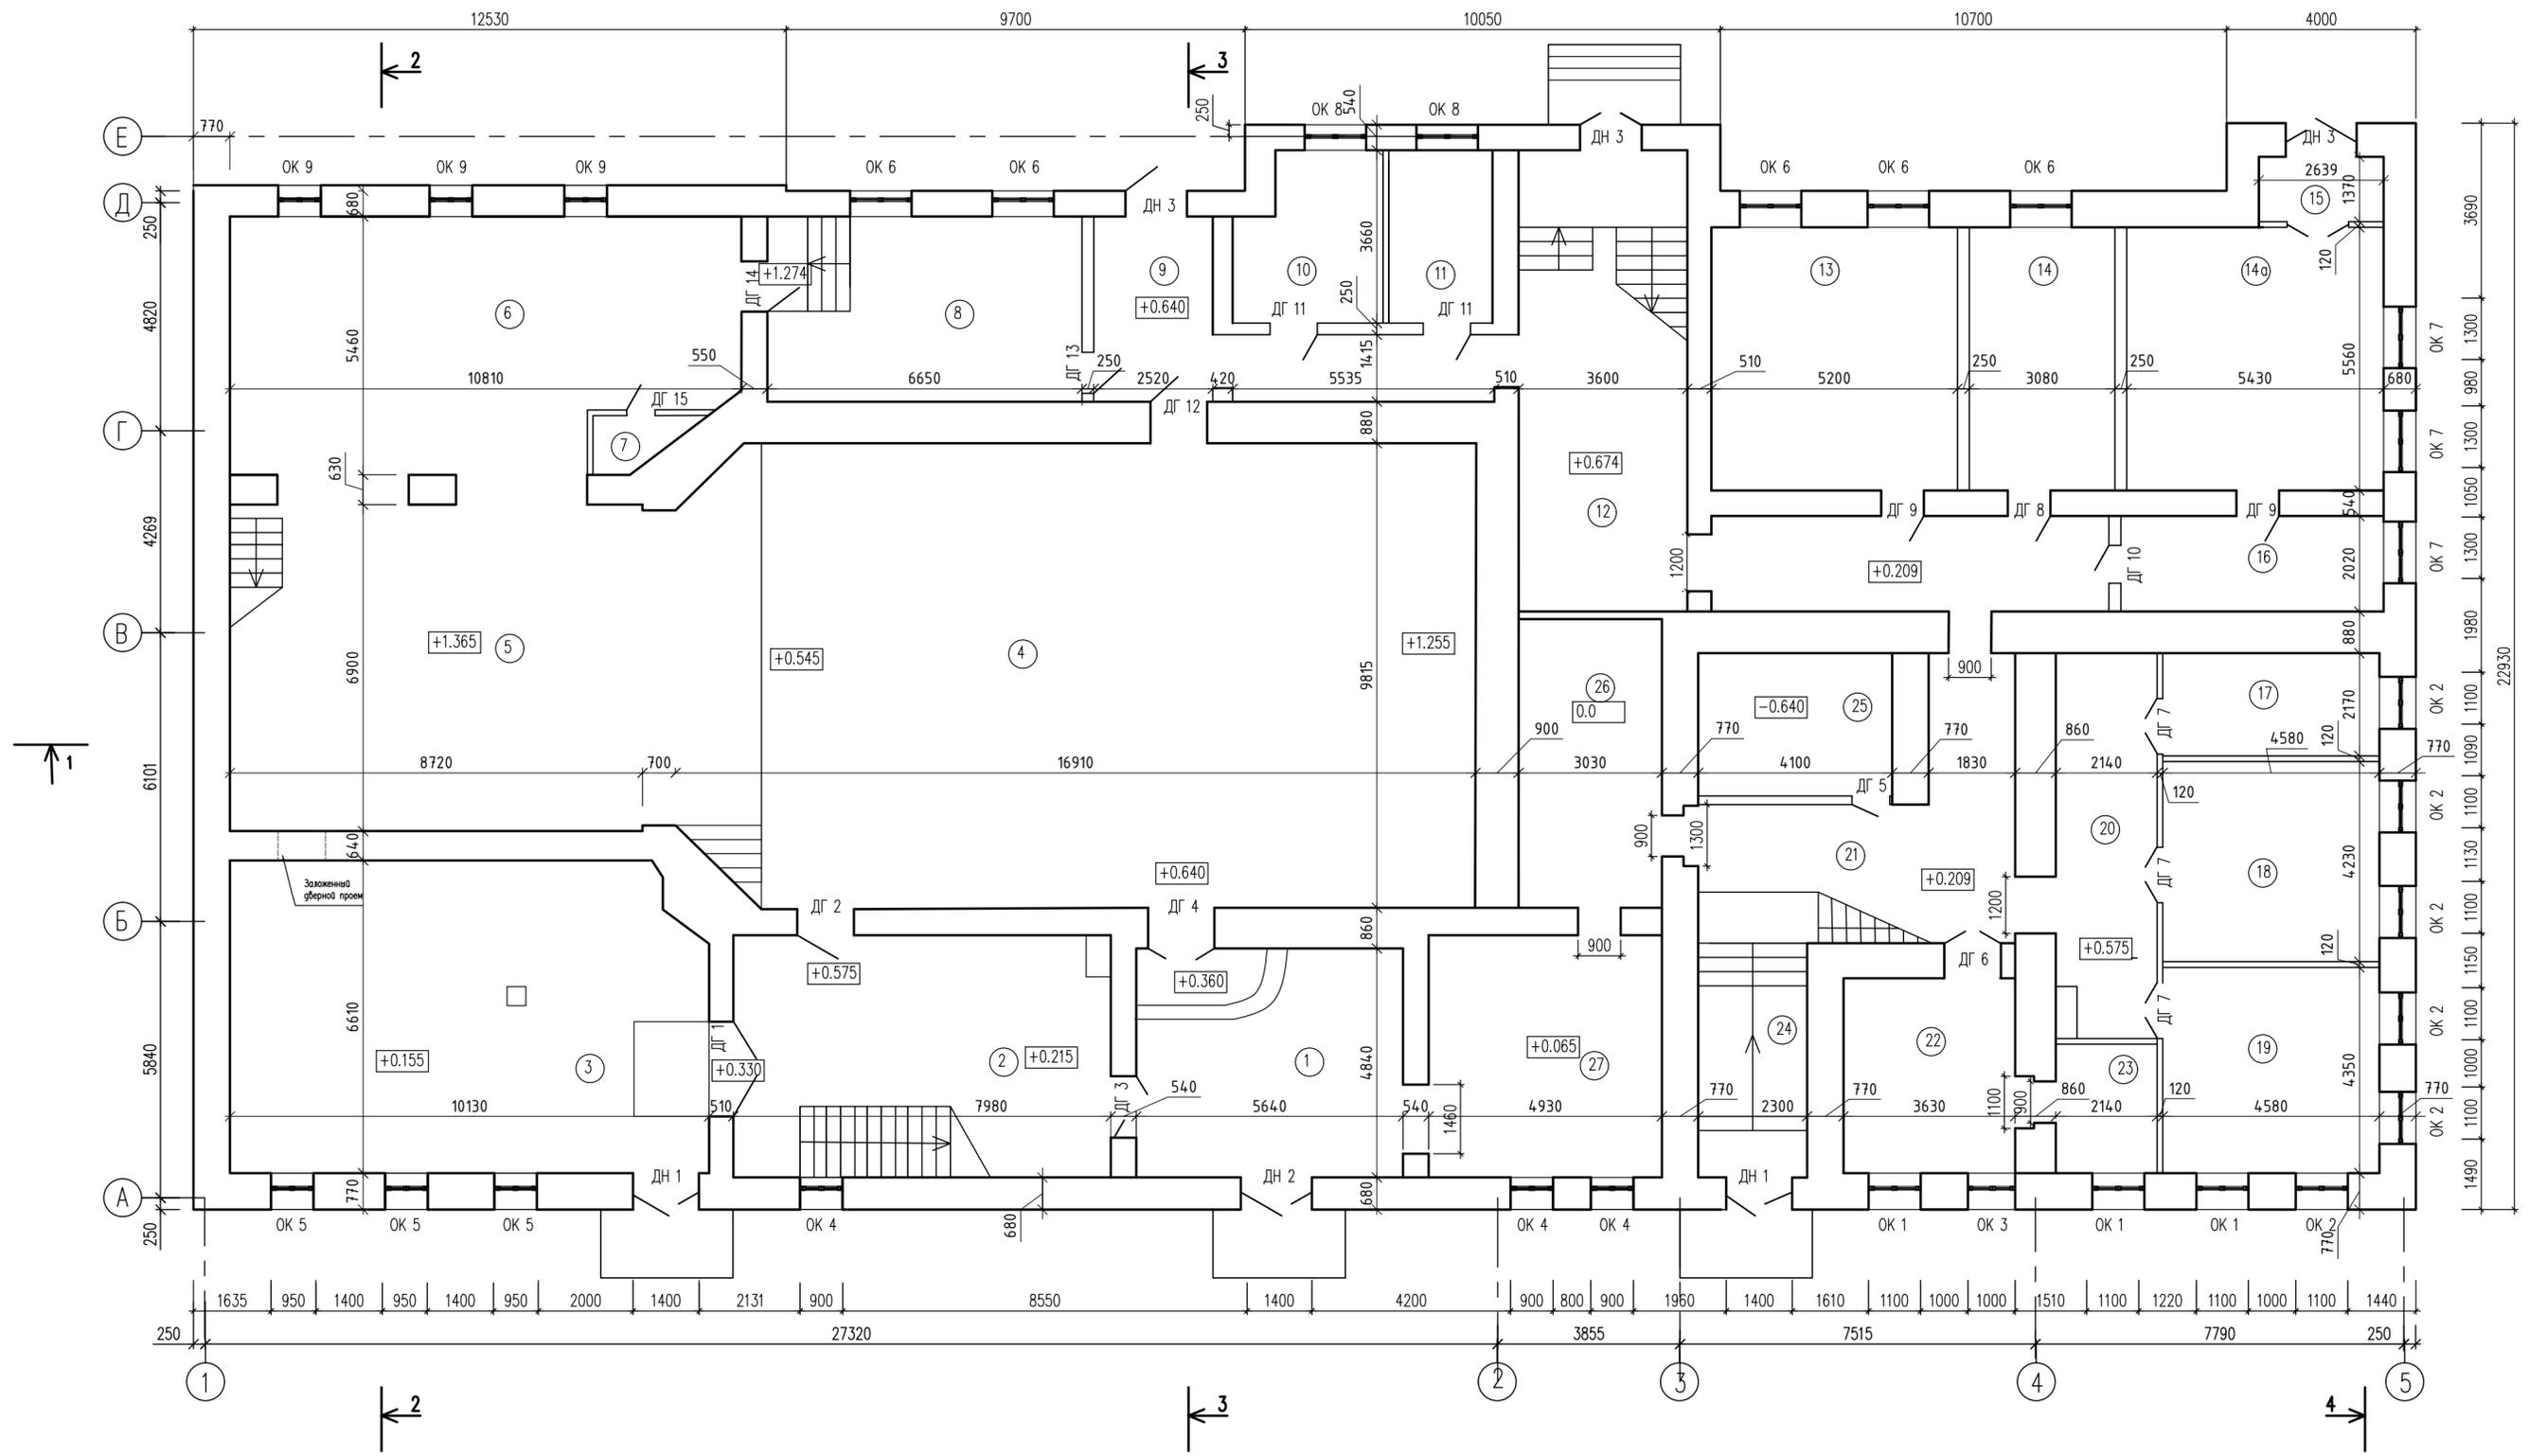


Примечание:

1. Нумерация помещений проставлена в соответствии с техническим паспортом БТИ
2. Данный лист смотреть с листом АР-4
3. Разрезы смотреть на листе КР-16, КР-17

						01-21/01-19-АР		
						Реставрация объекта культурного наследия регионального значения "Каменный двухэтажный дом, II пол. XIX в.", расположенного по адресу: Чувашская Республика, г. Мариинский Посад, ул. Набережная, д. 22 (ул. Ленинская, д.2/22)		
Изм.	Кол.уч.	Лист	№зак.	Подп.	Дата	Стация	Лист	Листов
ГАП	Обвинников Н.					П	2	
ГИП	Обвинникова З.							
Проверил	Подыганова О.							
Разраб.	Китаева АА							
План 1 этажа						ООО "Дизайн"		

План 2 этажа
М 1:100

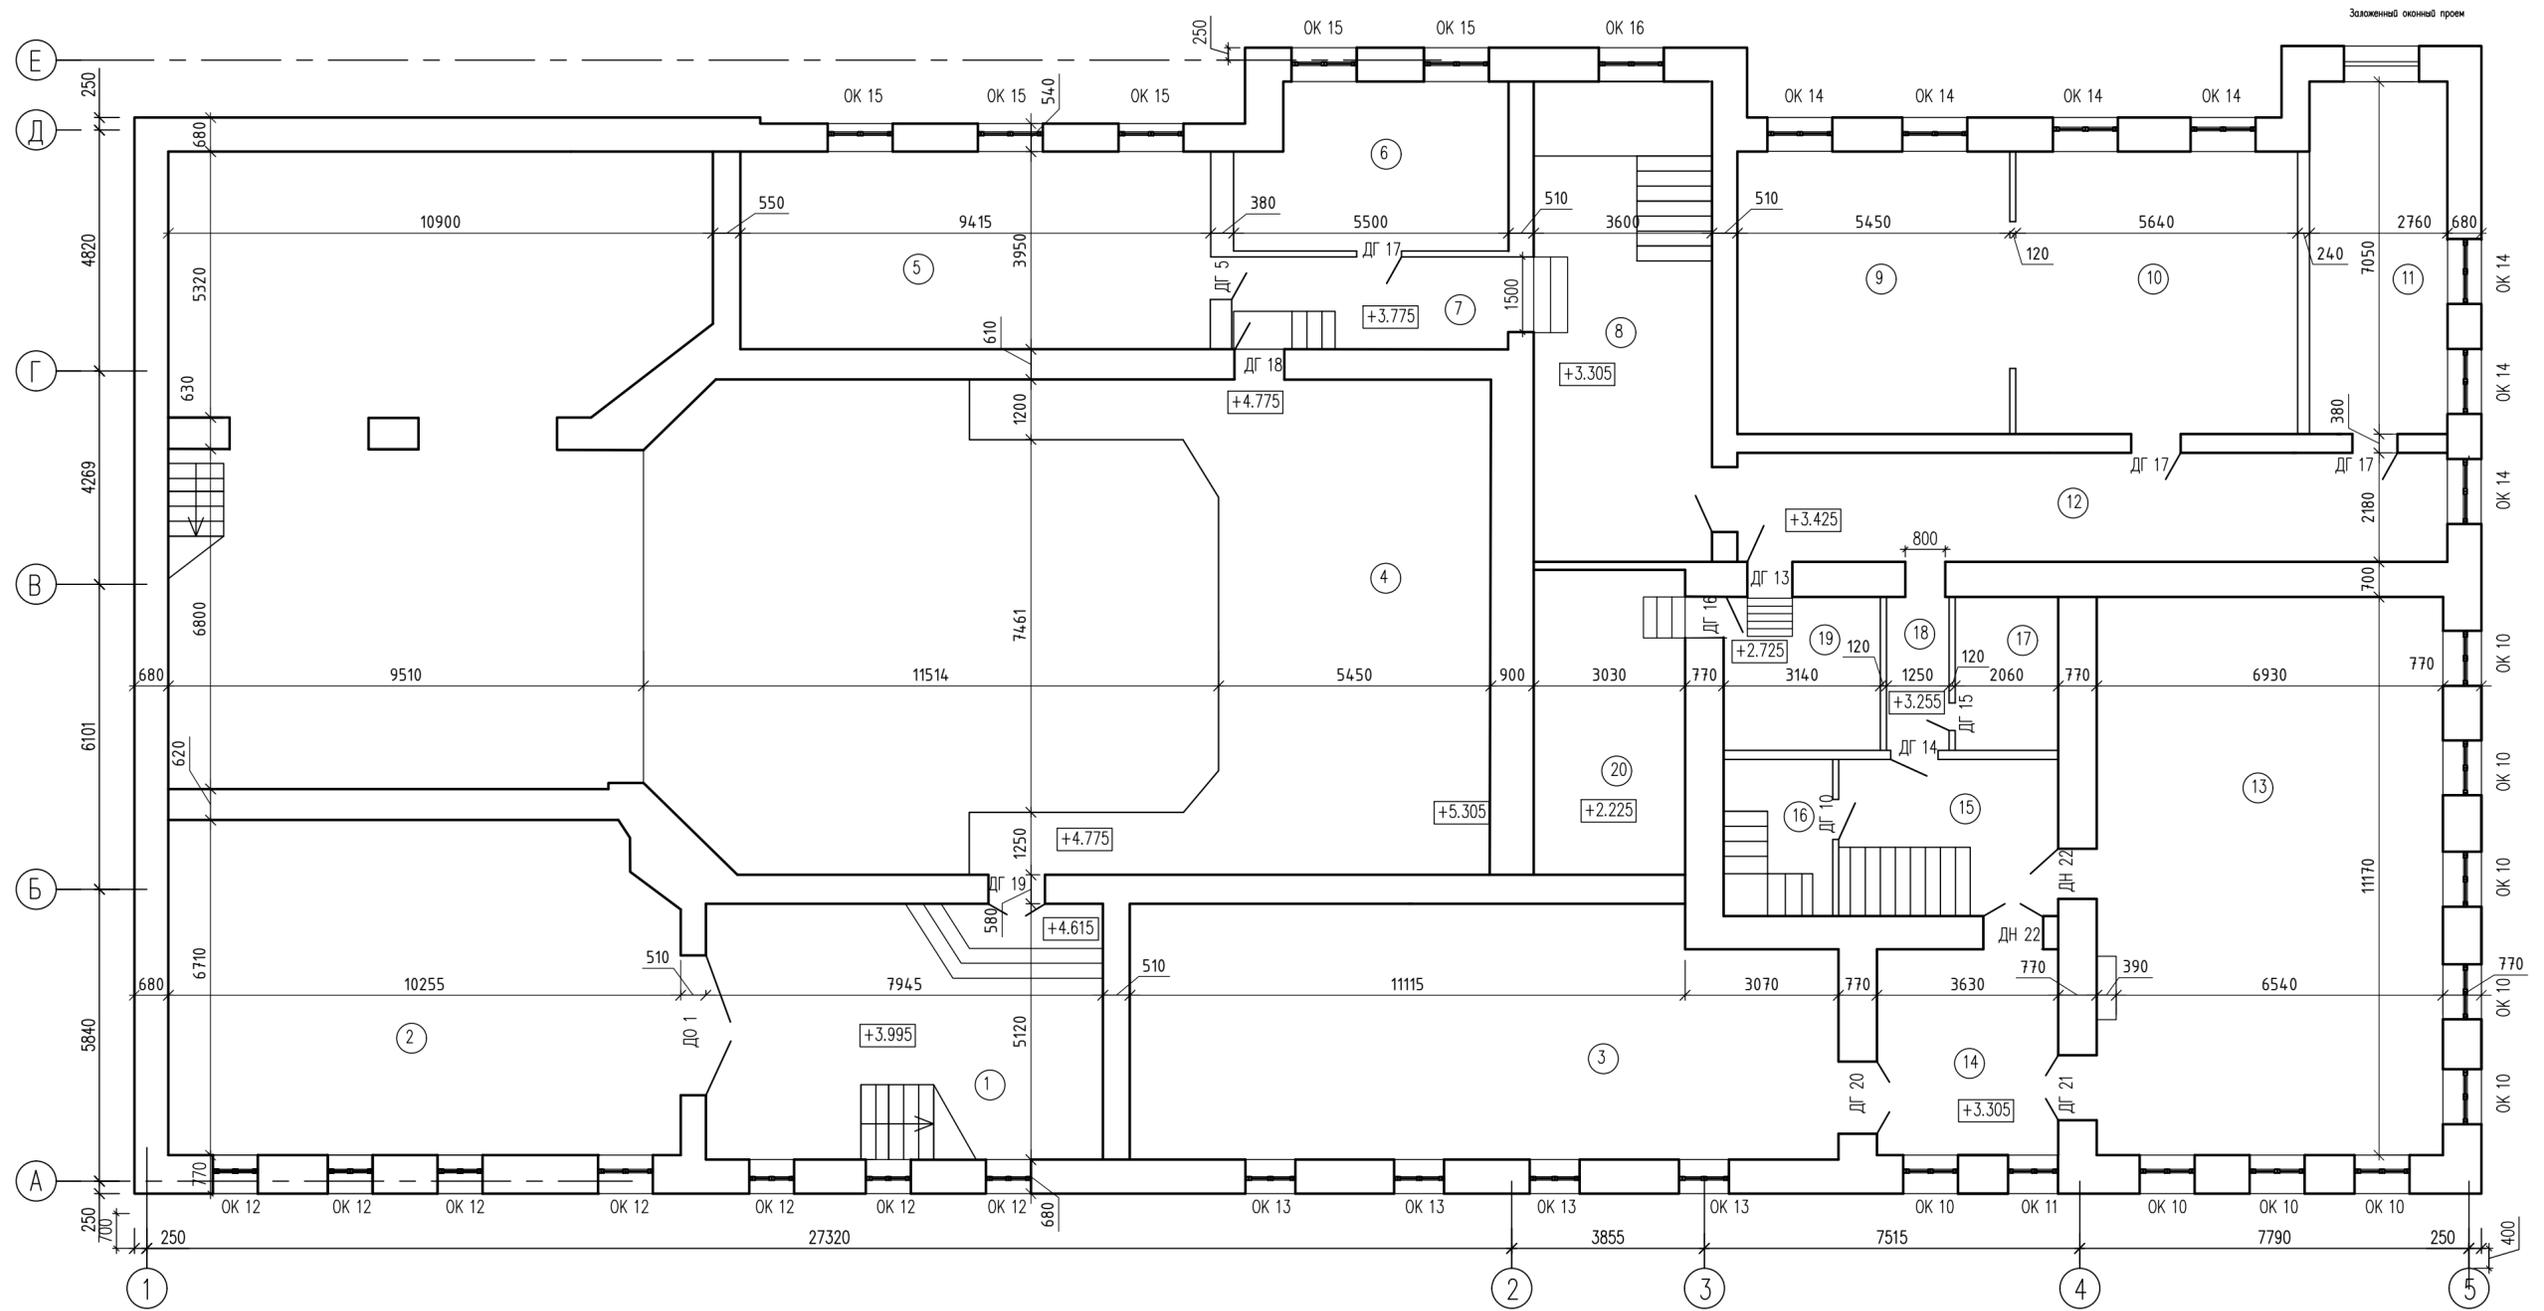


Примечание:

1. Нумерация помещений проставлена в соответствии с техническим паспортом БТИ
2. Данный лист смотреть с листом АР-4
3. Разрезы смотреть на листе КР-16, КР-17

						01-21/01-19-АР		
						Реставрация объекта культурного наследия регионального значения "Каменный двухэтажный дом, II пол. XIX в.", расположенного по адресу: Чувашская Республика, г. Мариинский Посад, ул. Набережная, д. 22 (ул. Ленинская, д. 2/22)		
Изм.	Код.уч.	Лист	№ок.	Подп.	Дата	Стация	Лист	Листов
ГАП	Обвинников Н.					П	3	
ГИП	Обвинникова З.							
Проверил	Подыганова О.							
Разработ.	Китаева АА							
План 2 этажа						ООО "Дизайн"		

План 1 этажа с проектируемыми отметками пола
М 1 : 100

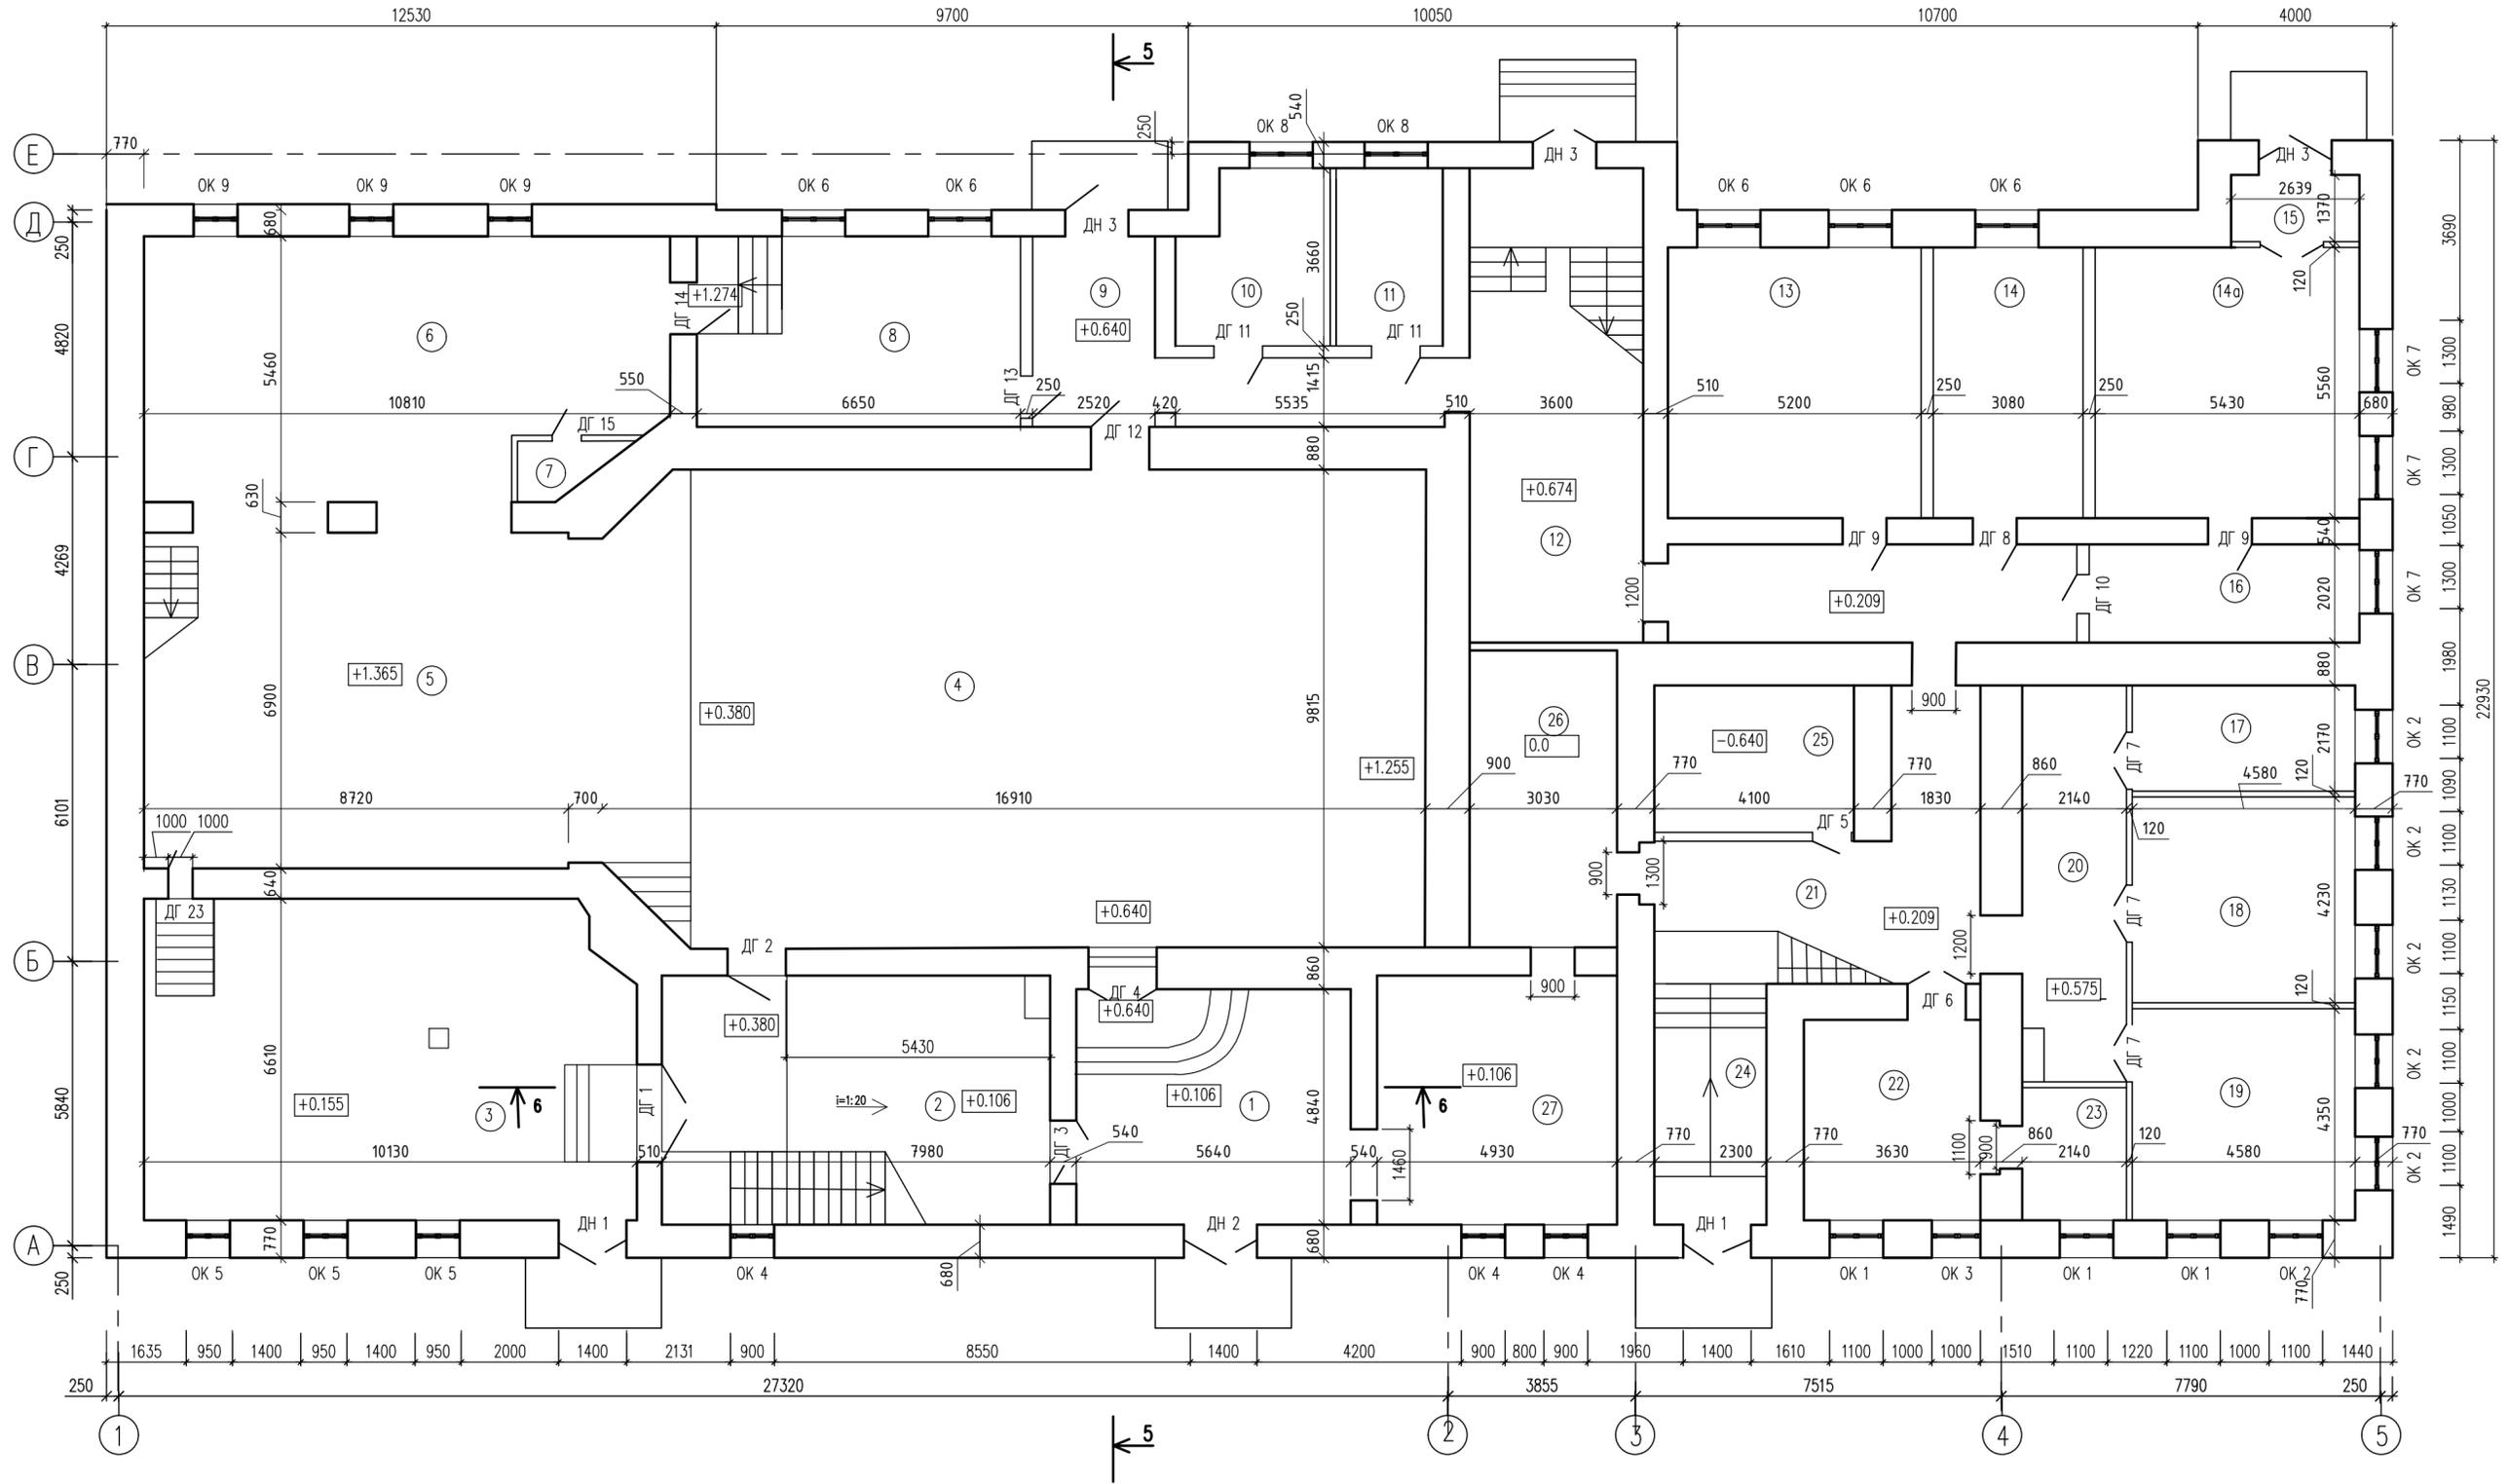


Примечание:

1. Нумерация помещений проставлена в соответствии с техническим паспортом БТИ
2. Данный лист смотреть с листом АР-4


						01-21/01-19-АР		
						Реставрация объекта культурного наследия регионального значения "Каменный двухэтажный дом, II пол. XIX в.", расположенного по адресу: Чувашская Республика, г. Мариинский Посад, ул. Набережная, д. 22 (ул. Ленинская, д. 2/22)		
Изм.	Код.уч.	Лист	№зак.	Подп.	Дата	Стация	Лист	Листов
ГАП	Обвинников Н.					П	5	
ГИП	Обвинникова З.							
Проверил	Подыганова О.							
Разраб.	Китаева АА							
План 1 этажа с проектируемыми отметками						ООО "Дизайн"		

План расстановки кресел в зрительном зале


М 1 : 100

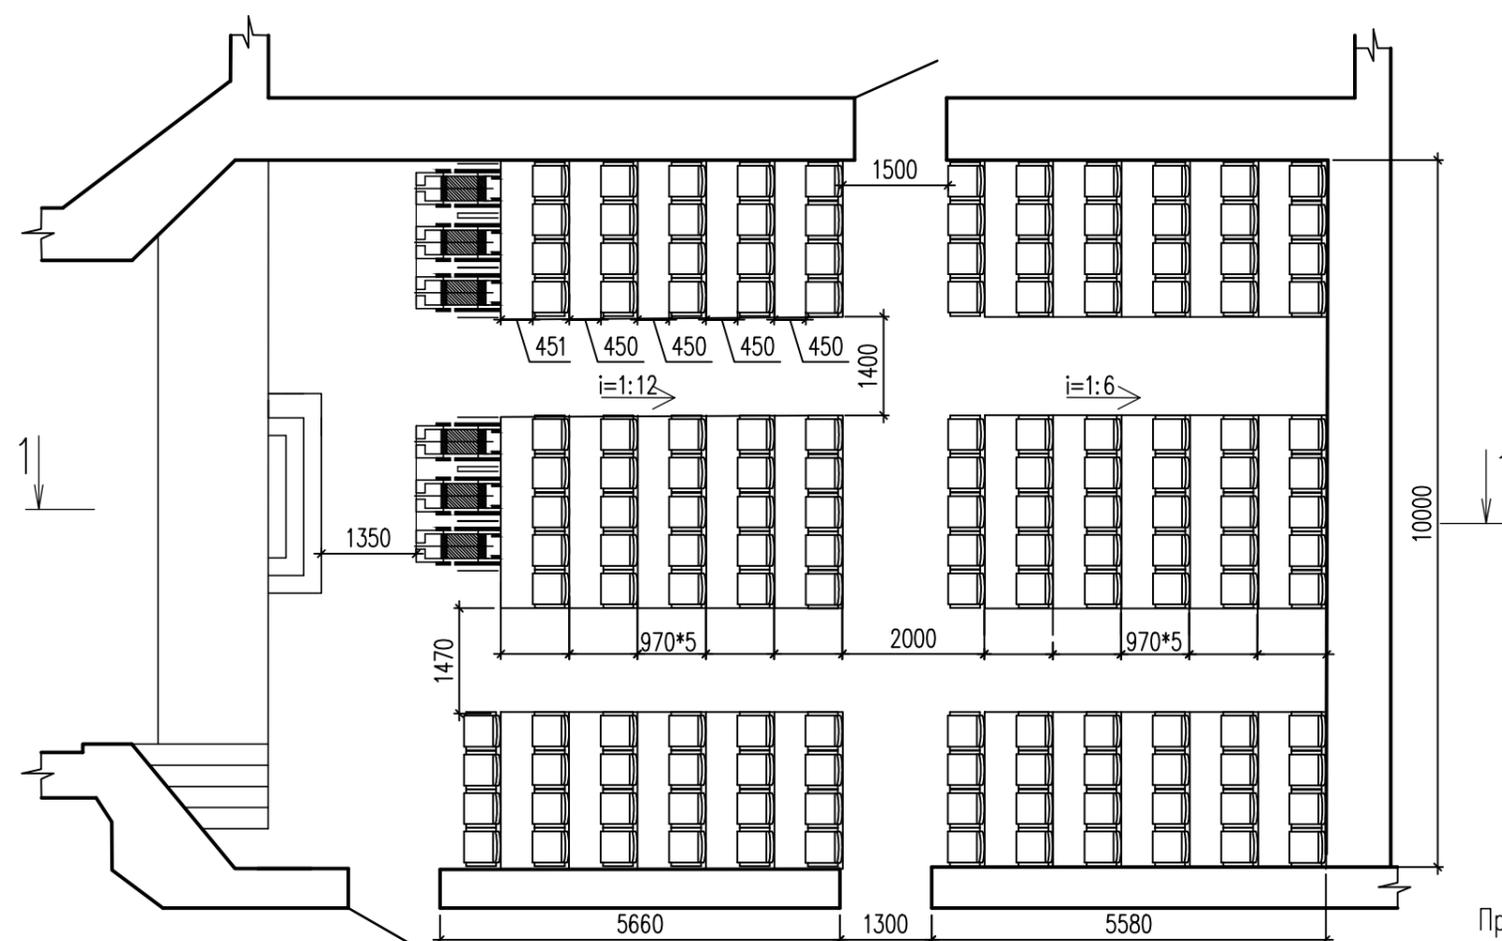

1 - 1

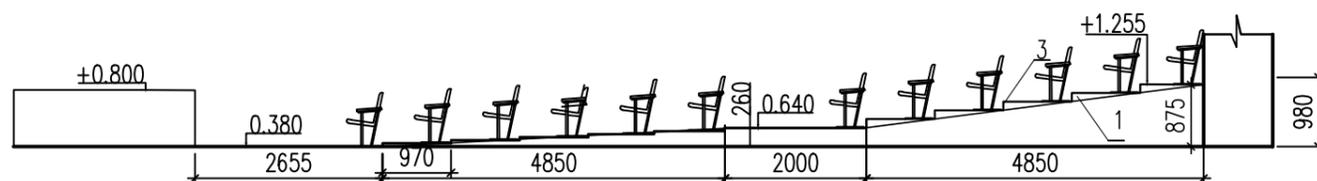

Зрительное кресло М 1:20

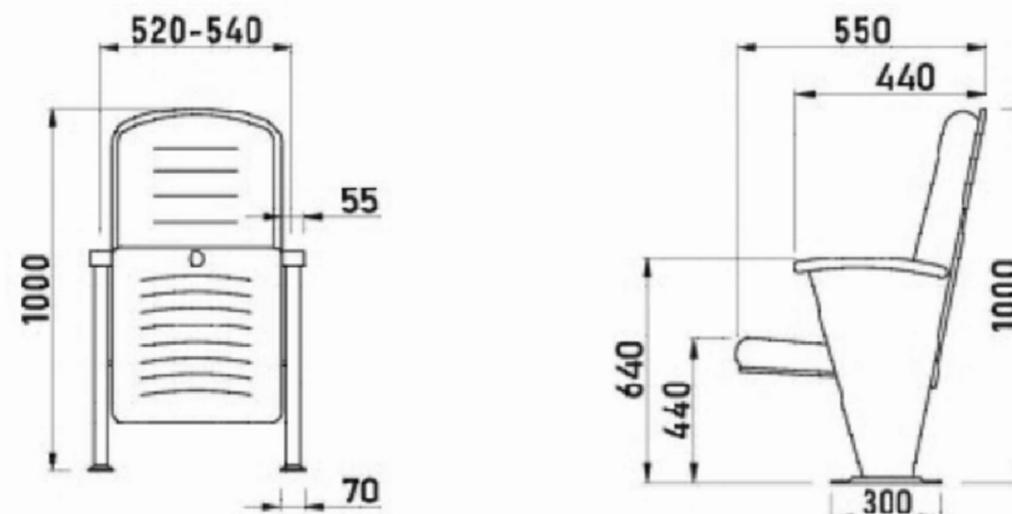

Примечание:


1. Размер кресел принять 540 x 520 мм. в соответствии с ГОСТ 16855-91 "Кресла для зрительных залов. Типы и основные размеры".
2. Расчетное число зрительных мест для инвалидов принимается не менее 3% от вместимости зала в диапазоне 151-300 мест, согласно п. 6.43 СП 35.103-2001 "Общественные здания и сооружения, доступные маломобильным посетителям".
3. Размеры проходов между рядами и эвакуационные выходы соответствуют СП 1.13130.2009 "Системы противопожарной защиты. Эвакуационные пути и выходы".
4. Максимальный уклон пола в зрительном зале не должен превышать 1:6.

Ведомость деревянных элементов лестницы


Поз.	Наименование	Единица изм-я	Кол.	Объем, м3	Примеч.
6	Деревянный косоур, толщ 50 мм	м2	4,35	0,22	
7	Площадка подиума, половая рейка, 32 мм.	м2	69,53	2,225	
8	Подшивная доска подиума (подступенок), половая рейка, 32 мм.	м2	6,26	0,2	

						01-21/01-19-AP		
						Реставрация объекта культурного наследия регионального значения "Каменный двухэтажный дом, II пол. XIX в.", расположенного по адресу: Чувашская Республика, г. Мариинский Посад, ул. Набережная, д. 22 (ул. Ленинская, д. 2/22)		
Изм.	Кол.уч.	Лист	№ док.	Подп.	Дата	Стадия	Лист	Листов
ГАП				Овчинников Н.		П	6	
ГИП				Овчинникова З.				
Проверил				Подыганова О.				
Разраб.				Китаева АА		План расстановки кресел		ООО "Дизайн"

Фасад в осях А-Е

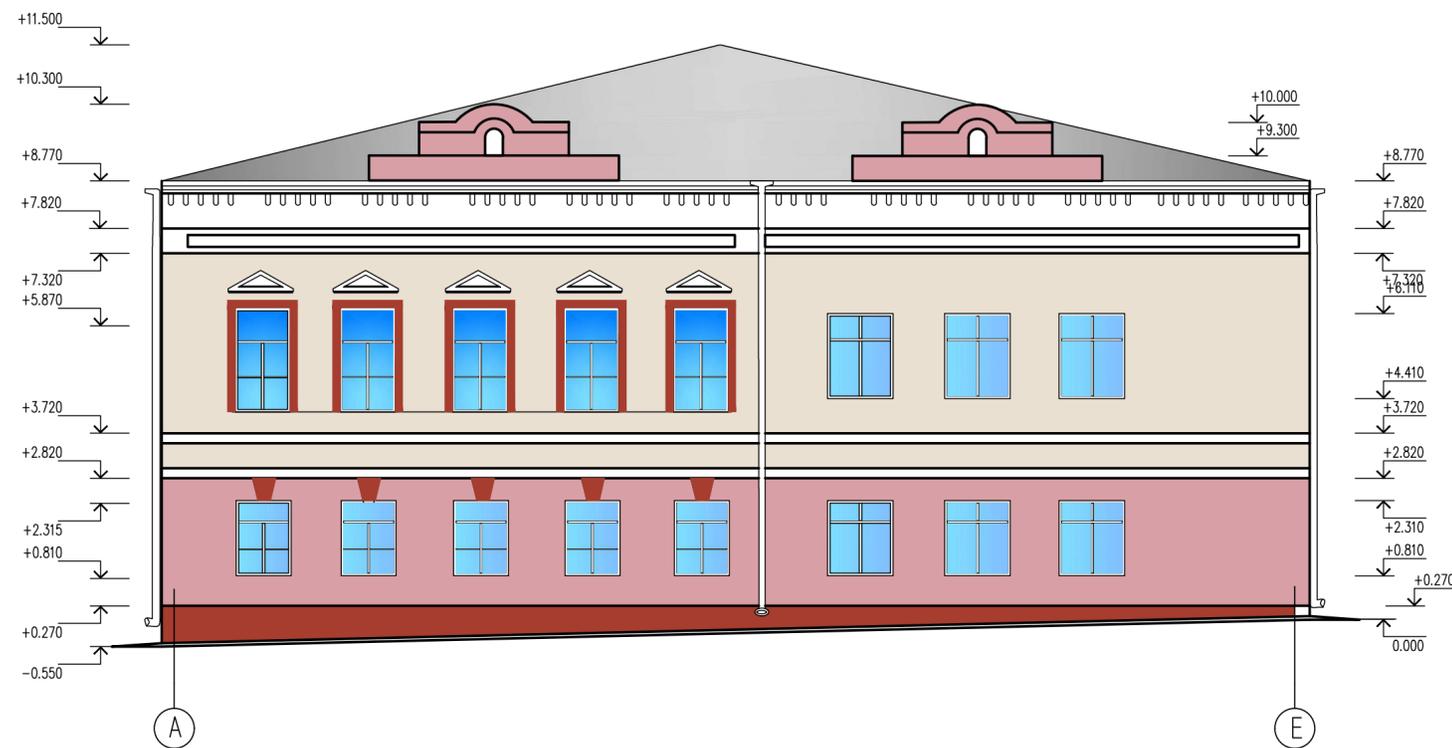

Фасад в осях Е-А

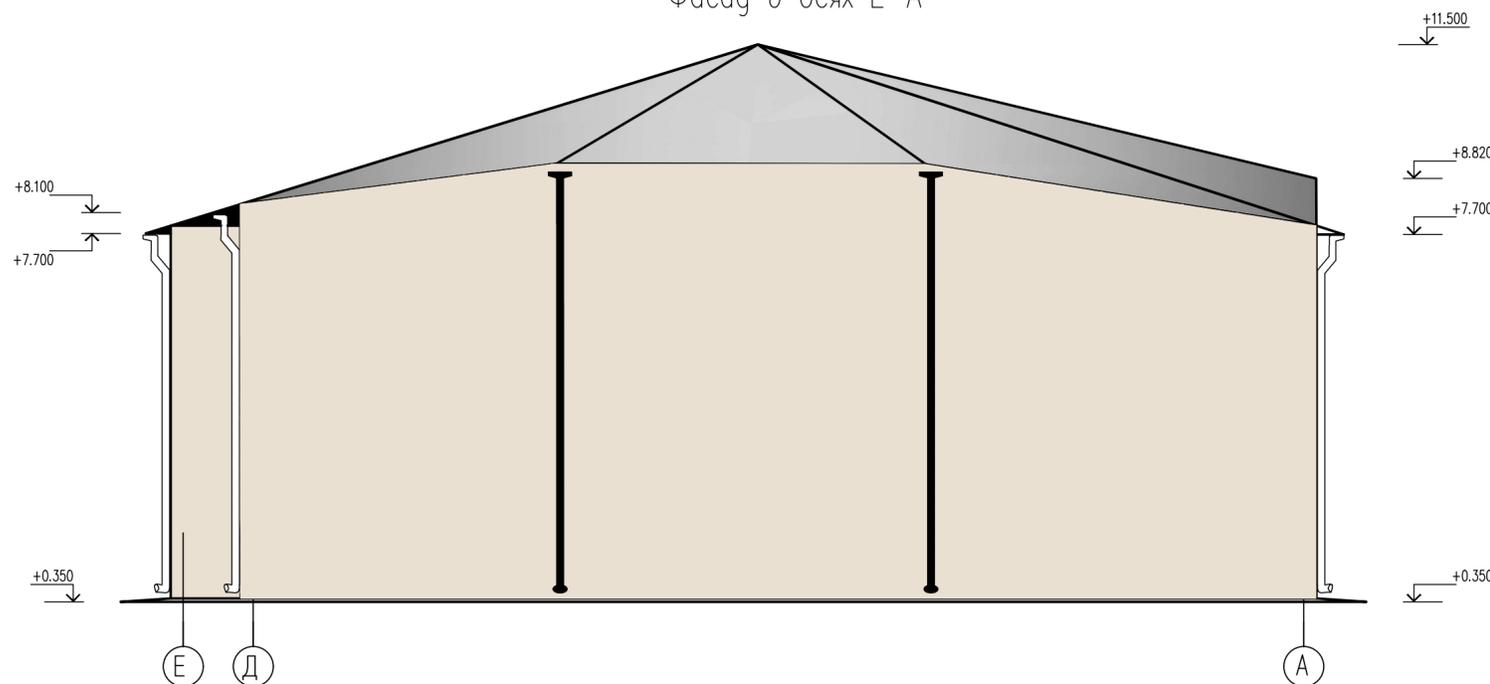

Примечание:

Фасады здания окрасить в цвета:

1 этаж, два аттика, расположенные над карнизом стены:

RAL 3015 (светло-розовый);

2 этаж, горизонтальные ниши: RAL 9001 (кремово-белый);

Цоколь, оформление ленточными наличниками окон, междуэтажный пояс:

RAL 3016 (кораллово-красный)

Карниз, полоса сухариков над исторической частью, треугольные сандрики, горизонтальные ниши, расположенные под карнизом здания в старой части здания:

RAL 9003 (сигнальный белый)

						01-21/01-19-AP		
						Реставрация объекта культурного наследия регионального значения "Каменный двухэтажный дом, II пол. XIX в.", расположенного по адресу: Чувашская Республика, г. Мариинский Посад, ул. Набережная, д. 22 (ул. Ленинская, д. 2/22)		
Изм.	Кол.уч.	Лист	Изв.	Подп.	Дата	Стация	Лист	Листов
ГАП	Обчинников Н.					П	7	
ГИП	Обчинникова З.							
Проверил	Подыганова О.							
Разраб.	Китаева АА					Фасады в осях А-Е, Е-А в цвете		ООО "Дизайн"

Фасад в осях 1-5



Фасад в осях 5-1



Примечание:

Фасады здания окрасить в цвета:

1 этаж, два аттика, расположенные над карнизом стены: RAL 3015 (светло-розовый);

2 этаж, горизонтальные ниши: RAL 9001 (кремово-белый);

Цоколь, обрамление ленточными наличниками окон, междуэтажный пояс: RAL 3016 (кораллово-красный)


Карниз, полоса сухариков над исторической частью, треугольные сандрики, горизонтальные ниши, расположенные под карнизом здания в старой части здания: RAL 9003 (сигнальный белый)

							01-21/01-19-AP		
							Реставрация объекта культурного наследия регионального значения "Каменный двухэтажный дом, II пол. XIX в.", расположенного по адресу: Чувашская Республика, г. Мариинский Посад, ул. Набережная, д. 22 (ул. Ленинская, д. 2/22)		
Изм.	Код.уч.	Лист	Исток	Подп.	Дата		Стадия	Лист	Листов
ГАП	Обчинников Н.						П	8	
ГИП	Обчинникова Э.								
Проверил	Подыганова О.								
Разраб.	Китаева АА					Фасады в осях 1-5, 5-1 в цвете			ООО "Дизайн"

Фасад в осях А-Е



Фасад в осях Е-А

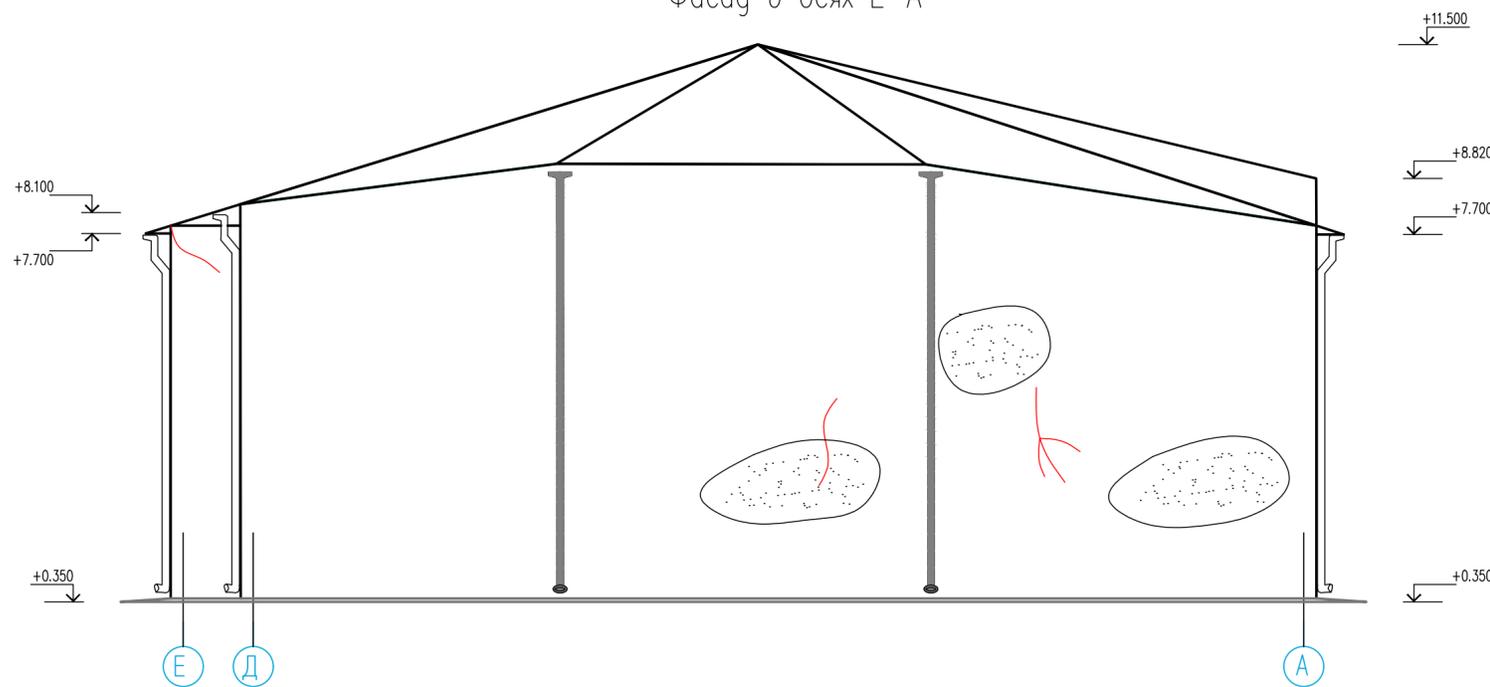

Условные обозначения:


-  - трещины по штукатурке
-  - волосоные трещины по краске
-  - замачивание стены, шелушение и отслоение окрасочного слоя
-  - отслоение окрасочного слоя цоколя, сетка трещин

						01-21/01-19-AP		
						Реставрация объекта культурного наследия регионального значения "Каменный двухэтажный дом, II пол. XIX в.", расположенного по адресу: Чувашская Республика, г. Мариинский Посад, ул. Набережная, д. 22 (ул. Ленинская, д. 2/22)		
Изм.	Кол.уч.	Лист	Исток	Подп.	Дата	Стация	Лист	Листов
ГАП		Обчинников Н.				П	9	
ГИП		Обчинникова З.						
Проверил		Подыганова О.						
Разраб.		Китаева АА				Фасады в осях А-Е, Е-А с указанием дефектов		ООО "Дизайн"

Фасад в осях 1-5



Фасад в осях 5-1

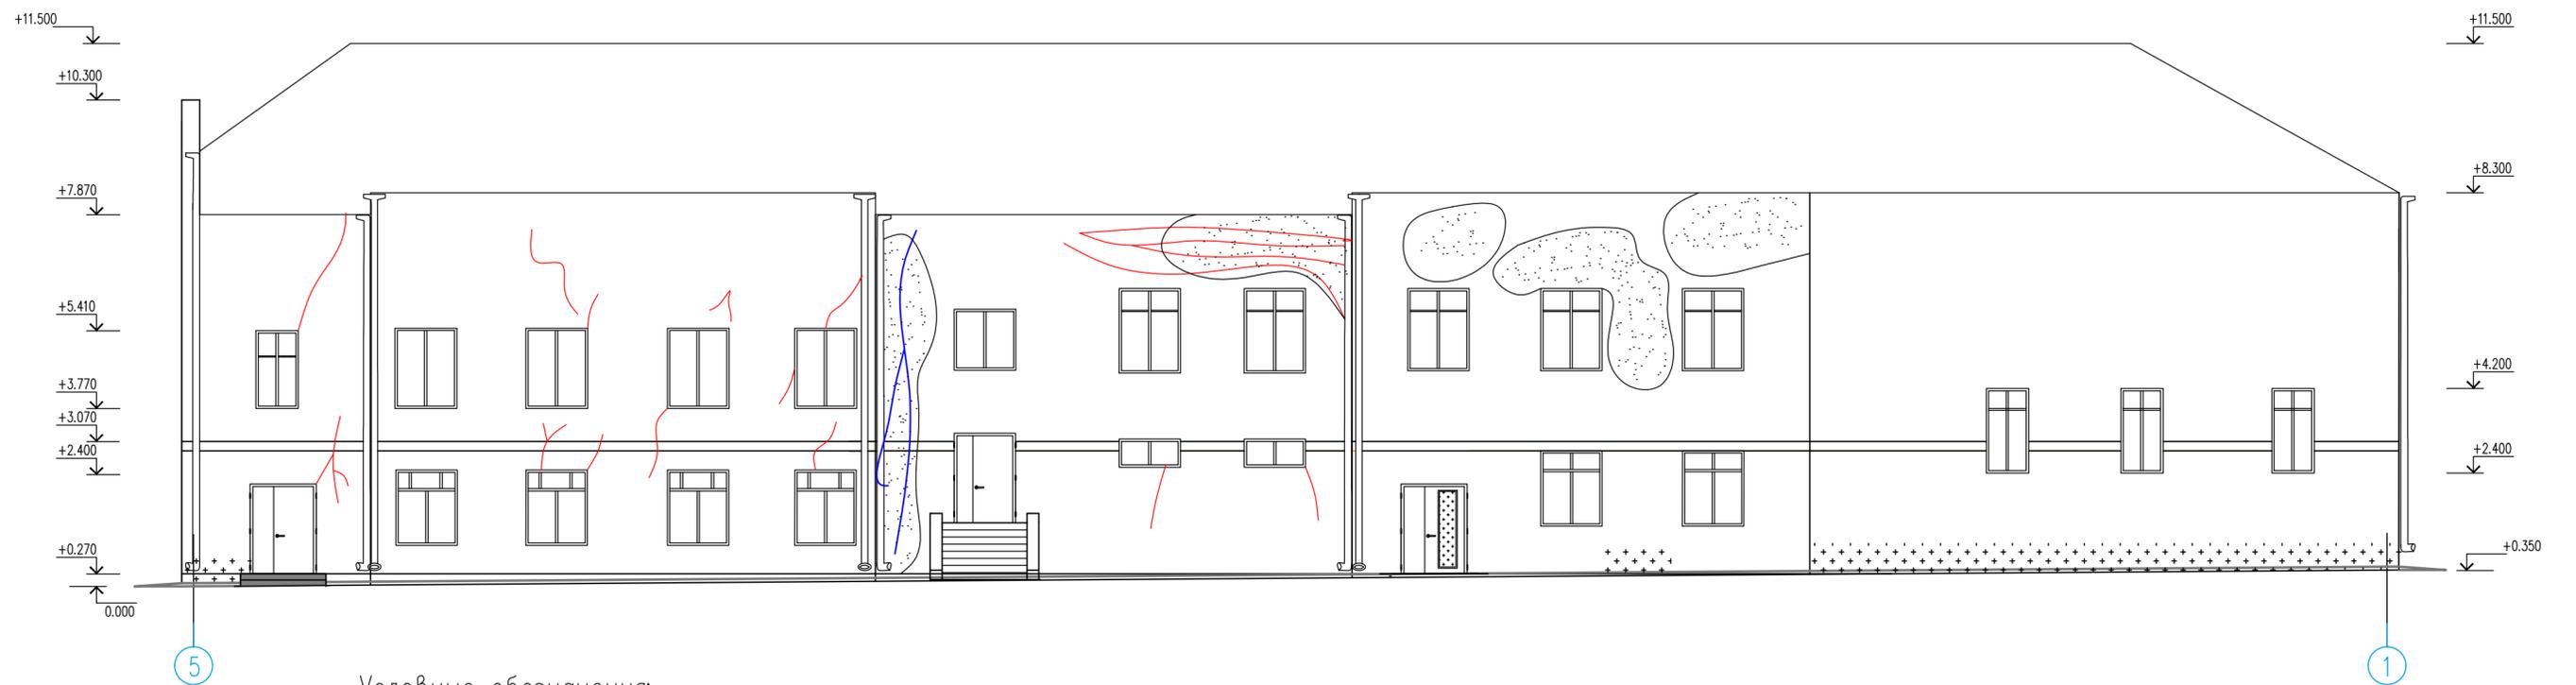

Условные обозначения:

-  - трещины по штукатурке
-  - волосяные трещины по краске
-  - замачивание стены, шелушение и отслоение окрасочного слоя
-  - отслоение окрасочного слоя цоколя, сетка трещин

						01-21/01-19-AP		
						Реставрация объекта культурного наследия регионального значения "Каменный двухэтажный дом, II пол. XIX в.", расположенного по адресу: Чувашская Республика, г. Мариинский Посад, ул. Набережная, д. 22 (ул. Ленинская, д. 2/22)		
Изм.	Кол.уч.	Лист	№ док.	Подп.	Дата	Стация	Лист	Листов
ГАП	Обвинников Н.					П	10	
ГИП	Обвинникова Э.							
Проверил	Подыганова О.							
Разраб.	Китаева АА					Фасады в осях 1-5, 5-1 с указанием дефектов		ООО "Дизайн"