


Постановлением администрации Алатырского района  
Чувашской Республики

(наименование документа об утверждении, включая наименования органов государственной власти или органов местного самоуправления, принявших решение об утверждении схемы или подписавших соглашение о перераспределении земельных участков)

от 20. 02. 2020г. № 348

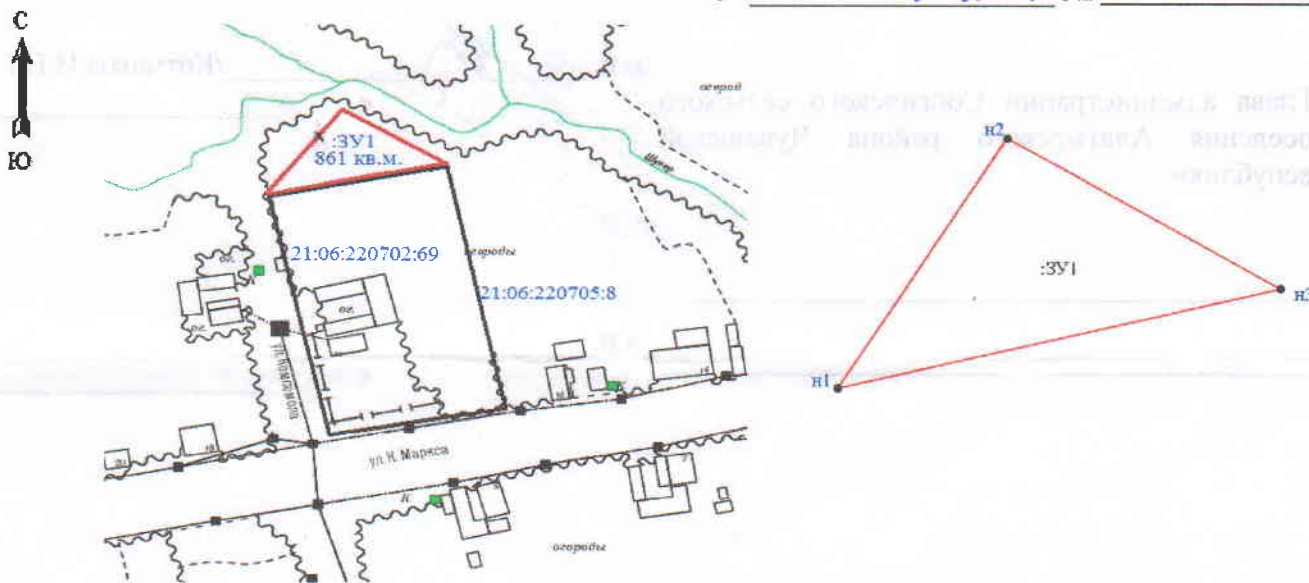

Масштаб 1: 5000

**Схема расположения земельного участка или земельных участков на кадастровом плане территории**

Условный номер земельного участка <u>21:06:220702:3У1</u>			
Площадь земельного участка		21:06:220702:3У1:861 кв.м ±6 кв.м	
Обозначение характерных точек границ	Координаты, м		
	X	Y	
1	2	3	
21:06:220702:3У1	—	—	
н1	259234.75	1219839.61	
н2	259269.29	1219862.14	
н3	259248.63	1219898.54	
н1	259234.75	1219839.61	

Условные обозначения:



21:06:220702:3У1

Местоположение:

Категория земель:

Разрешенное

использование:

Площадь образуемого земельного участка:

Территориальная зона:

- Границы образуемых земельных участков
- обозначение образуемого земельного участка 3У1
- граница кадастрового квартала
- Чувашская Республика, Алатырский район, Сойгинское сельское поселение, с.Сойгино, ул.Комсомола
- земли населенных пунктов
- для ведения личного подсобного хозяйства
- 861 кв.м
- Зона застройки индивидуальными жилыми домами с содержанием домашнего скота и птицы Ж – 1Б