


Схема расположения земельного участка или земельных участков на кадастровом плане территории

Условный номер земельного участка: :ЗУ1

Площадь земельного участка 600 кв. м

Обозначение характерных точек границ	Координаты, м (МСК-21)		Обозначение характерных точек границ	Координаты, м (МСК-21)	
	X	Y		X	Y
1	2	3	4	5	6
1	267493.32	1182414.19	5	267471.29	1182432.29
2	267499.11	1182437.48	6	267471.57	1182411.49
3	267468.96	1182436.22	7	267491.03	1182413.89
4	267469.37	1182432.29			

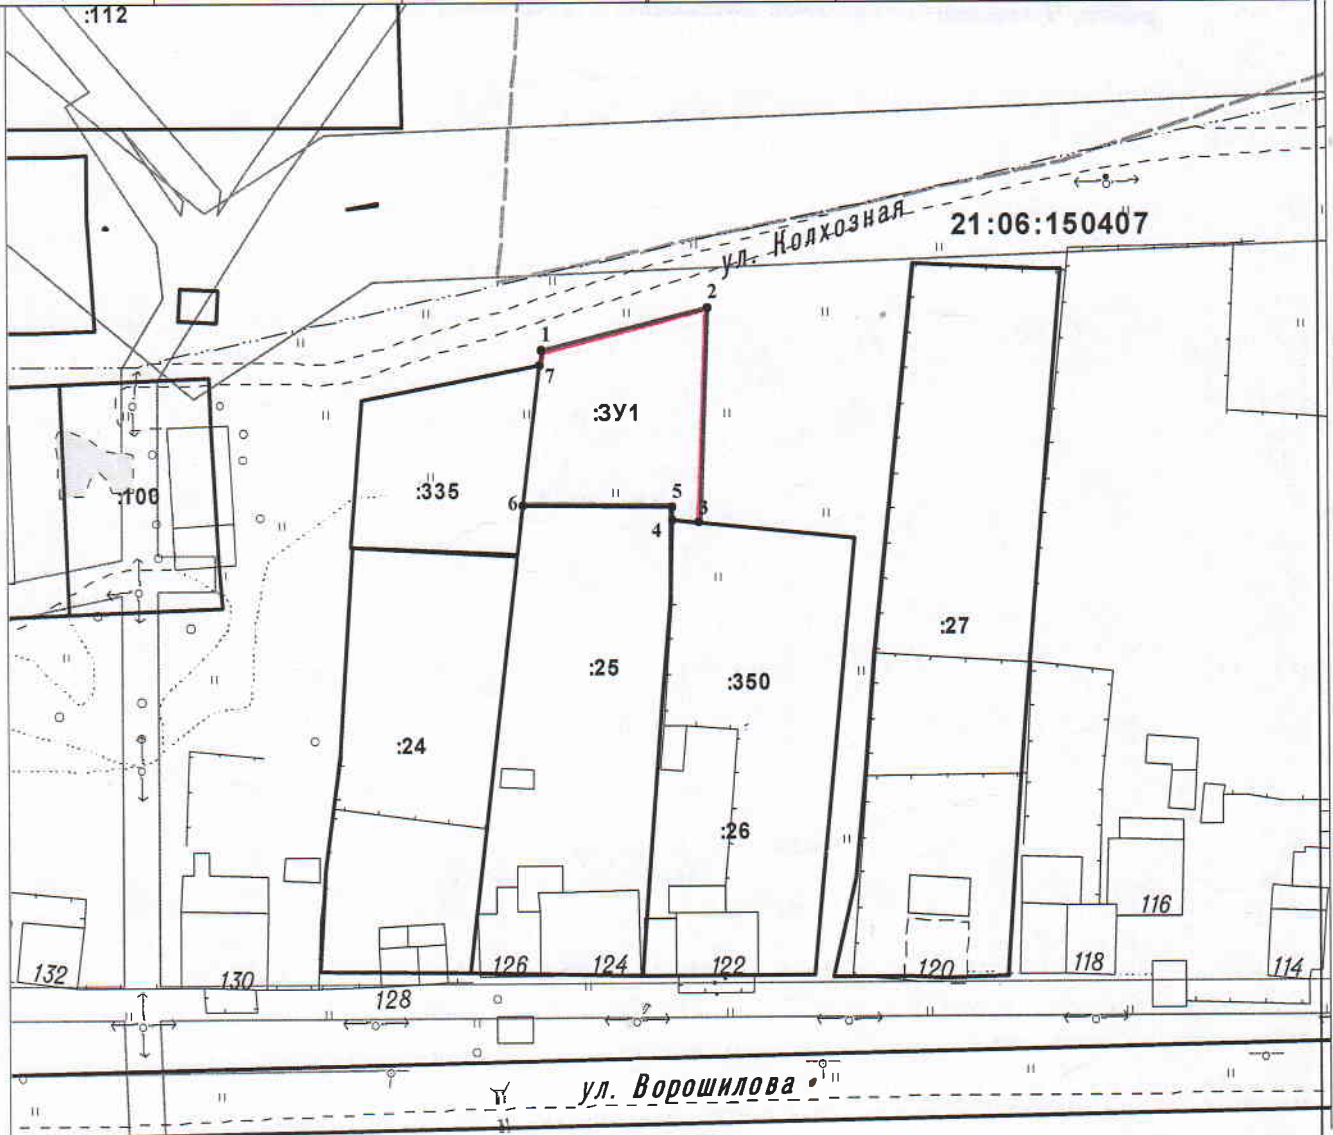

Масштаб 1:1000

УСЛОВНЫЕ ОБОЗНАЧЕНИЯ

- граница населенного пункта
- номер кадастрового квартала
- граница кадастрового квартала
- кадастровый номер земельного участка сведения о котором внесены в ЕГРН
- обозначение образуемого земельного участка
- обозначение характерной точки границы земельного участка, сведения о которой позволяют однозначно определить ее положения на местной существующая часть границы, имеющиеся в ЕГРН сведения о которой достаточны для определения ее местоположения
- существующая часть границы, имеющиеся в ЕГРН сведения о которой не достаточны для определения ее местоположения
- вновь образованная часть границы, сведения о которой достаточны для определения ее местоположения