


2.16. Предоставление разрешения на отклонение от предельных параметров разрешенного строительства, реконструкции объекта капитального строительства – реконструируемого индивидуального жилого дома, в границах земельного участка с кадастровым номером 21:01:030710:502, **расположенного по адресу: г. Чебоксары, НСТ «Ивушка», уч. № 296, в части уменьшения минимального отступа от границ земельного участка с северной стороны с 3 м до 0 м, с восточной стороны с 3 м до 0 м**


Заявитель: Васильева Галина Ивановна
(вх. в адм. от 16.07.2019 № В-8587)

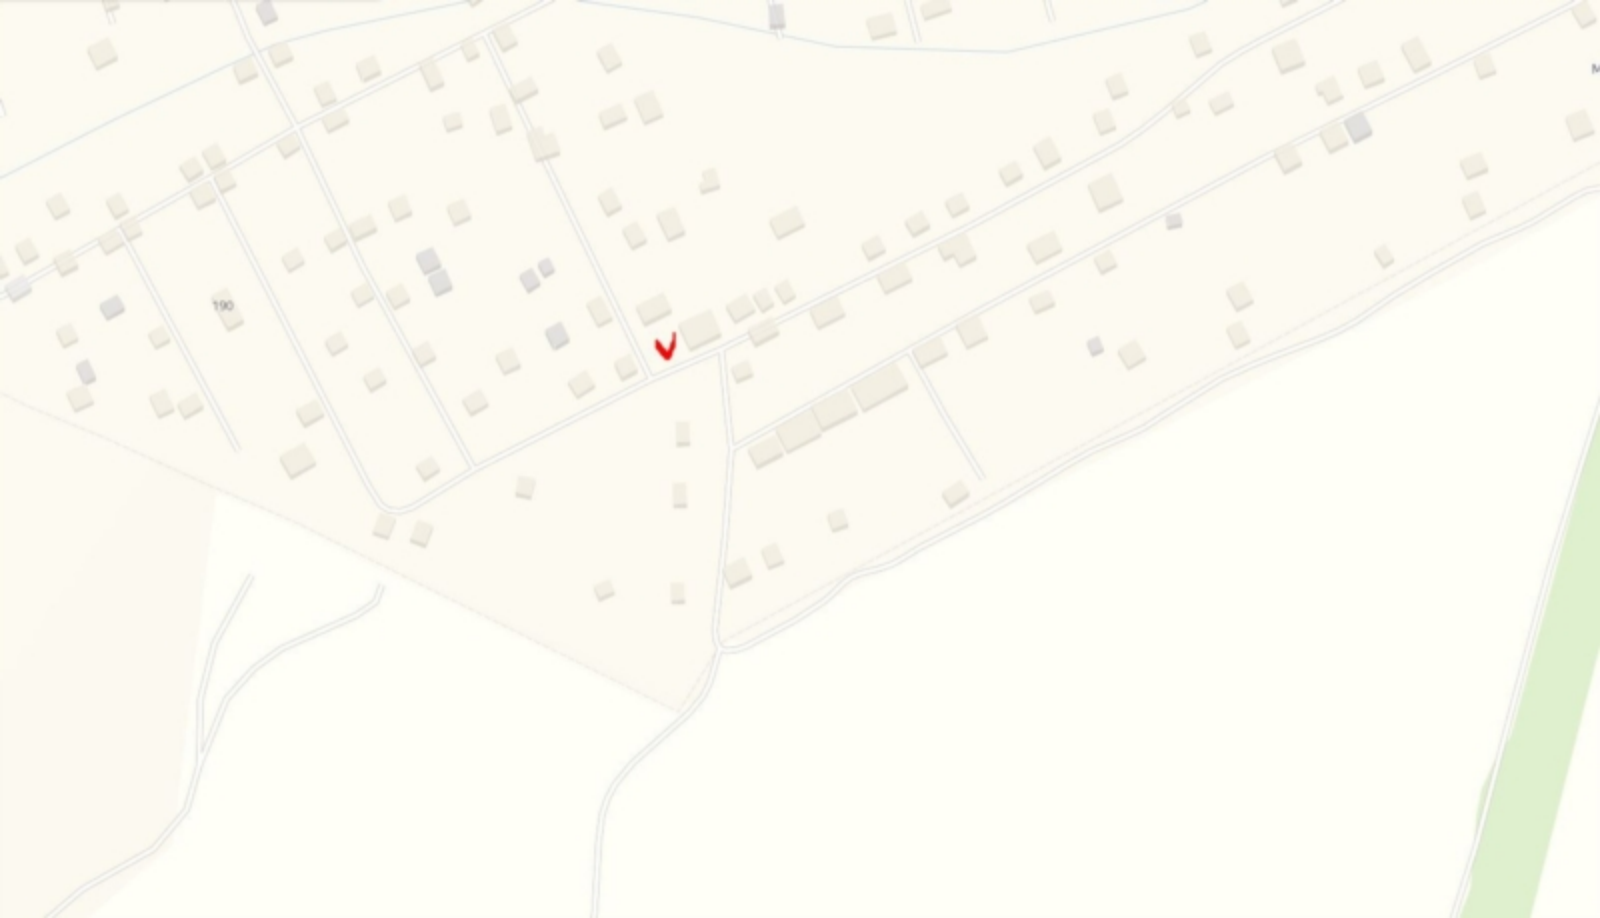


190




Схема расположения земельного участка на плане города

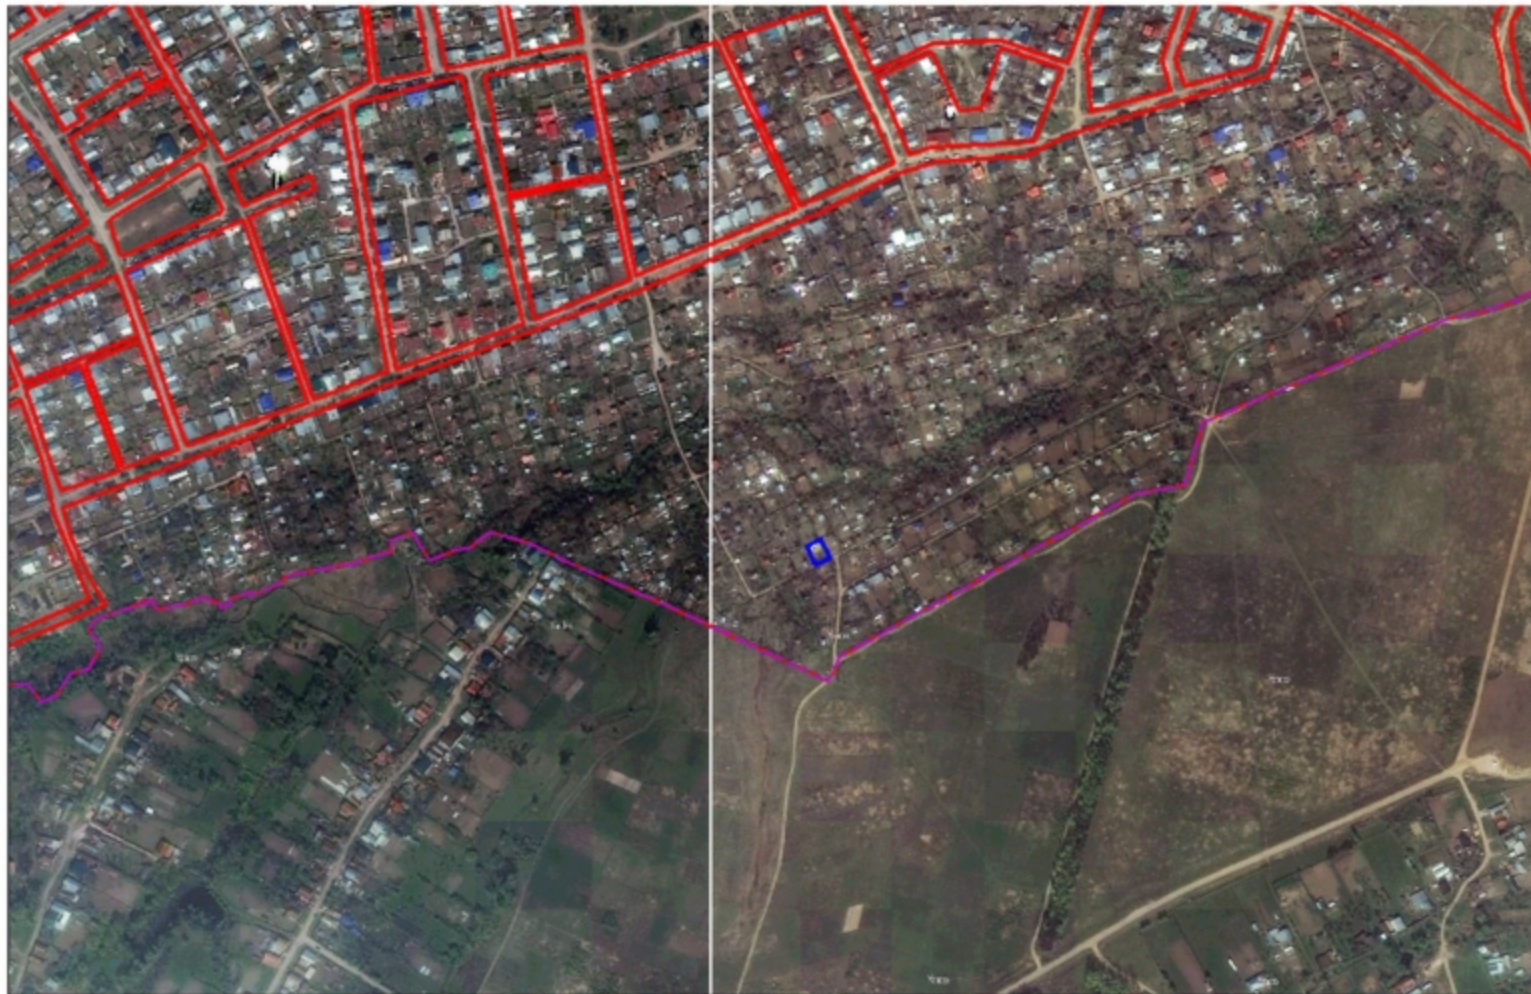


Фрагмент карты функционального зонирования (Генеральный план)

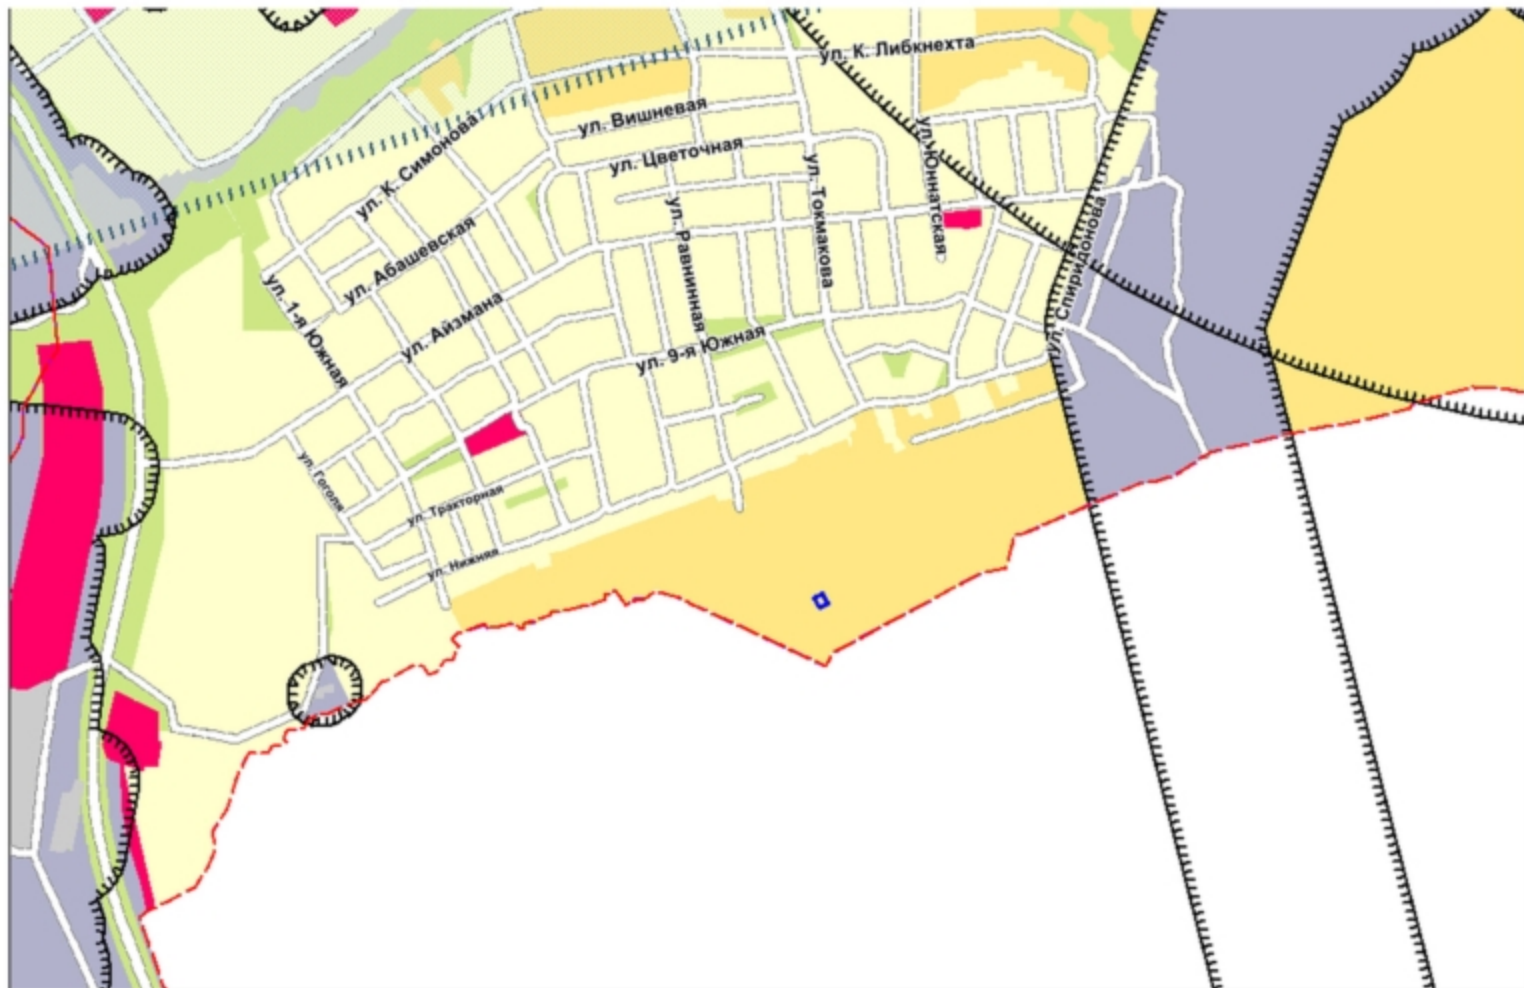

Фрагмент карты градостроительного зонирования (Правила землепользования и застройки)

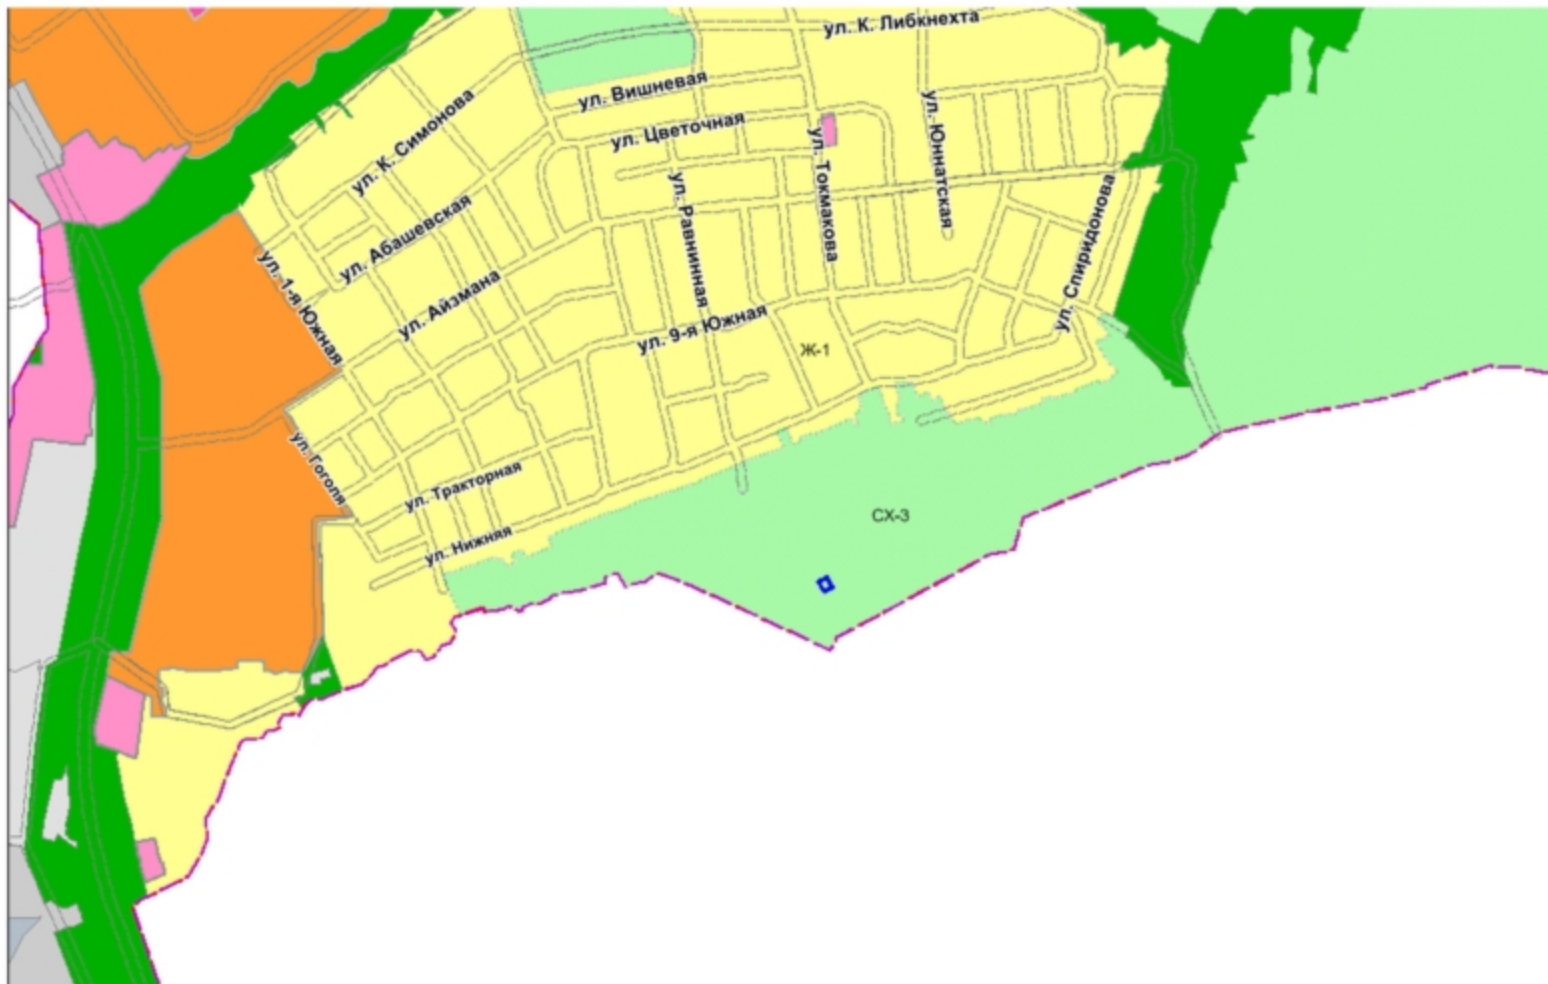

Фрагмент карты зон с особыми условиями использования территории

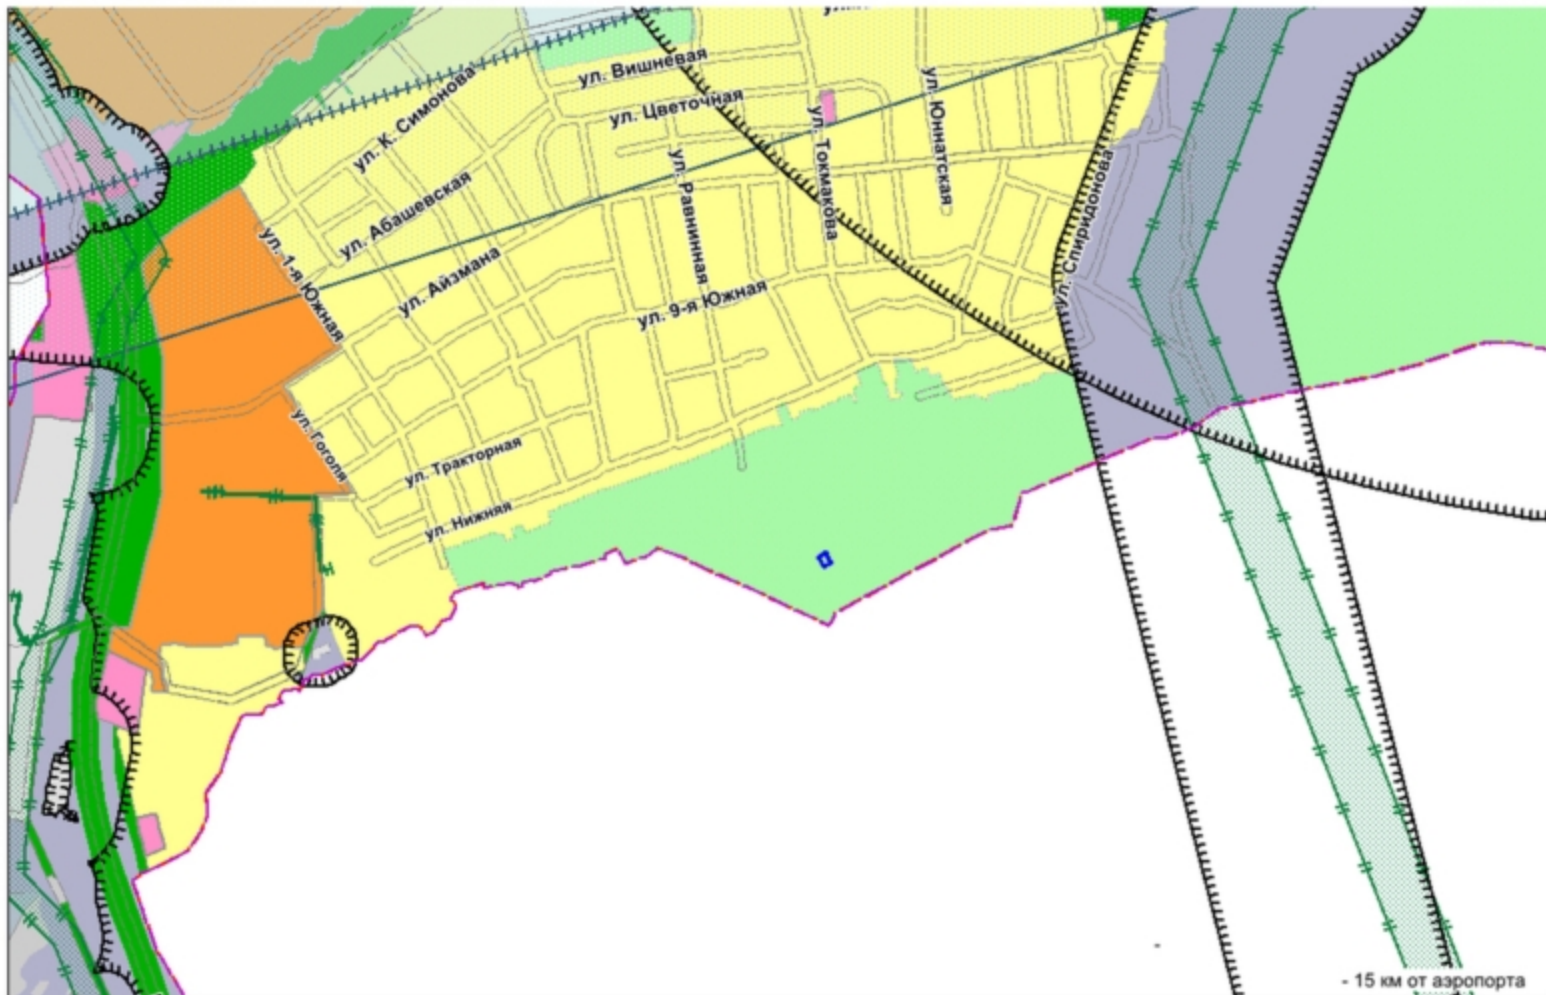


Участки 21.01.030710-502 Найти

Земельные участки 1 ★


1. 21.01.030710-502
 Чувашская Республика - Чувашия, г. Чебоксары,
 Межирайонное садоводческое товарищество...
[План ЗУ](#) → [План КК](#) → [Поиск в главных объектах](#) →

Информация	Услуги
Тип:	Земельный участок
Кад. номер:	21.01.030710-502
Кад. квартал:	21.01.030710
Статус:	Ранее учтенный
Адрес:	Чувашская Республика - Чувашия, г. Чебоксары, Межирайонное садоводческое товарищество "Улушка", уч.к. 296
Категория земель:	Земли населенных пунктов
Форма собственности:	Частная собственность
Кадастровая стоимость:	12 766,60 руб.
Уточненная площадь:	308 кв. м.
Разрешенное использование:	Для ведения границами садоводства и огороженности
по документу:	-
Кадастровый инженер:	Шеланов Роман Викторович
Дата постановки на учет:	16.01.2006
Дата изменения сведений в ГИИ:	28.05.2019
Дата выгрузки сведений из ГИИ:	28.05.2019

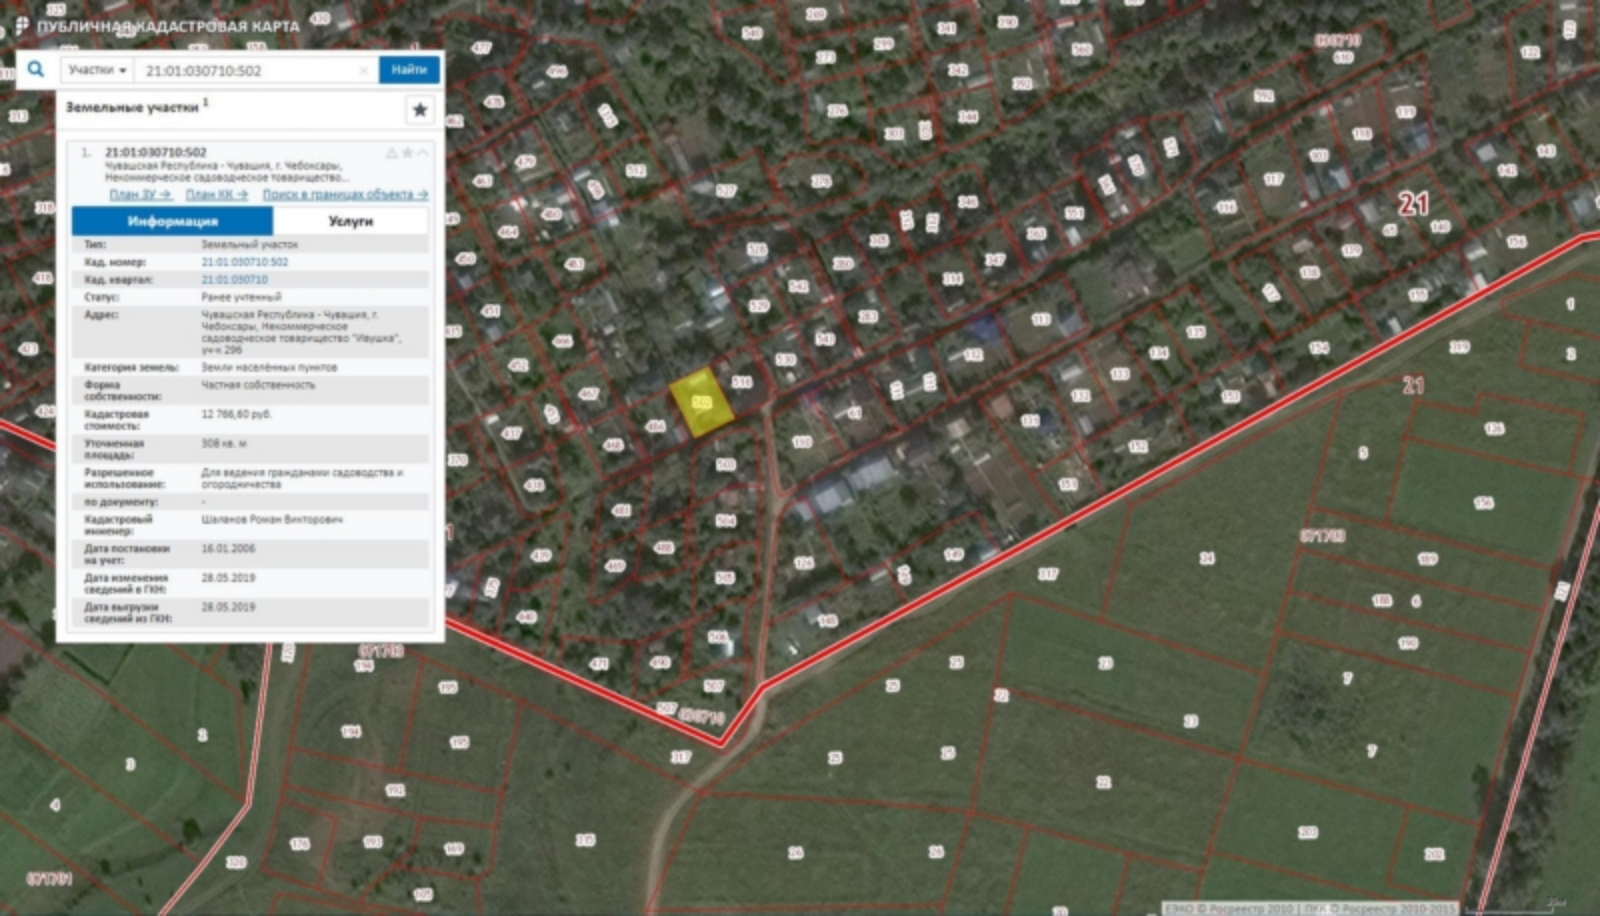

ТЕХНИЧЕСКИЙ ПЛАН
ЗДАНИЯ

Чертеж контура здания

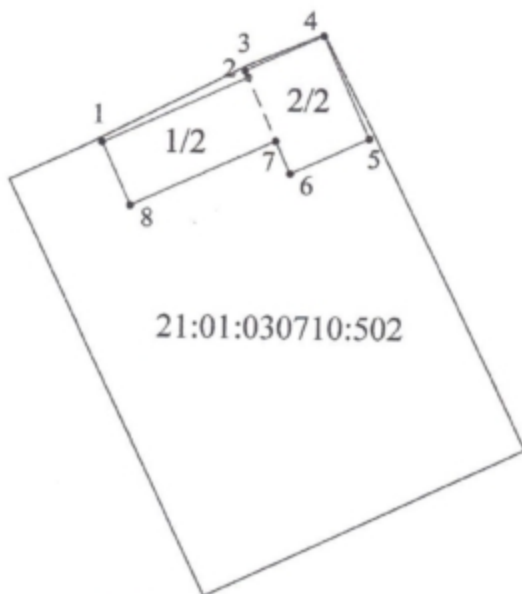

21:01:030710:502

Масштаб 1:200

Условные обозначения: *

- — вновь созданный контур здания наземный,
- - - - - — вновь созданный контур здания надземный,
- 1/2 — условное обозначение наземной части здания,
- 2/2 — условное обозначение надземной части здания,
- — обозначения характерных точек контура здания,
- 1 — характерные точки контура здания
- 21:01:030710:502 — кадастровый номер земельного участка