

ООО
Кадастровый Инженер

Межевой план, технический план, геодезия и картография, судебные землеустроительные экспертизы

Заказчик - Л.Н. Васина

Документация по планировке территории (проект межевания территории), ограниченной улицами Тельмана, Красногорской, Добролюбова, Грасиса, Энтузиастов, Эльменя

ПРОЕКТНАЯ ДОКУМЕНТАЦИЯ

Проект межевания территории.

Основная часть.

ПМТ 1

Том 1

Заказчик - Л.Н. Васина

Документация по планировке территории (проект межевания территории), ограниченной улицами Тельмана, Красногорской, Добролюбова, Грасиса, Энтузиастов, Эльменя

ПРОЕКТНАЯ ДОКУМЕНТАЦИЯ

Проект межевания территории.

Основная часть.

ПМТ 1

Том 1

Директор

С.А. Моргунов

ТЕКСТОВАЯ ЧАСТЬ

Инв. № подл.	Подпись и дата	Взам. инв. №					Лист
Изм.	Колуч.	Лист	№док.	Подпись	Дата	ПЗ-ПМТ 1	

1 Общие положения

1.1 Введение

Документация по планировке территории (проект межевания территории) выполнена на основании:

- Постановления № 2731 от 07.11.2019 «О подготовке документации по планировке территории (проект межевания территории), ограниченной улицами Тельмана, Красногорской, Добролюбова, Грасиса, Энтузиастов, Эльменя»;

- Градостроительного кодекса Российской Федерации от 29.12.2004 № 190-ФЗ;

- Земельного Кодекса Российской Федерации от 25.10.2001 №136-ФЗ;

- Федерального закона от 06.10.2003 №131-ФЗ «Об общих принципах организации местного самоуправления в Российской Федерации»;

- Федерального закона от 13.07.2015 № 218-ФЗ "О государственной регистрации недвижимости";

- Генерального плана Чебоксарского городского округа (утв. решением Чебоксарского городского Собрания депутатов от 23.12.2014 № 1787);

- Правил землепользования и застройки Чебоксарского городского округа, разработанные АО «РосНИПИУрбанистики» в 2015 году. (утв. решением Чебоксарского городского Собрания депутатов от 03 марта 2016 г. № 187);

- Местных нормативов градостроительного проектирования Чебоксарского городского округа (утв. решением Чебоксарского городского Собрания депутатов от 25 декабря 2018 г. № 1517);

- Методических рекомендаций по проведению межевания объектов землеустройства (утв. Росземкадастром 17.02.2003);

- заявления Васиной Любови Николаевны от 10.10.2019 (вх.в адм. от 11.10.2019 № В-12652).

Изм.	Кодуч.	Лист	№ док.	Подпись	Дата	

Образуемые земельные участки путем перераспределения расположены в границах Чебоксарского городского округа в кадастровом квартале 21:01:010610. Категория земель - земли населенных пунктов, в границе территориальной зоны - Ж-1 «Зона застройки индивидуальными жилыми домами» г. Чебоксары.

В границах разработки проекта межевания расположены земельные участки с кадастровыми номерами: 21:01:010610:10, 21:01:010610:104, 21:01:010610:107, 21:01:010610:109, 21:01:010610:110, 21:01:010610:111, 21:01:010610:112, 21:01:010610:113, 21:01:010610:114, 21:01:010610:115, 21:01:010610:116, 21:01:010610:117, 21:01:010610:118, 21:01:010610:119, 21:01:010610:120, 21:01:010610:121, 21:01:010610:122, 21:01:010610:123, 21:01:010610:124, 21:01:010610:125, 21:01:010610:126, 21:01:010610:127, 21:01:010610:128, 21:01:010610:129, 21:01:010610:130, 21:01:010610:131, 21:01:010610:132, 21:01:010610:133, 21:01:010610:134, 21:01:010610:135, 21:01:010610:136, 21:01:010610:137, 21:01:010610:139, 21:01:010610:140, 21:01:010610:141, 21:01:010610:142, 21:01:010610:143, 21:01:010610:144, 21:01:010610:145, 21:01:010610:150, 21:01:010610:151, 21:01:010610:152, 21:01:010610:153, 21:01:010610:1546, 21:01:010610:1547, 21:01:010610:156, 21:01:010610:157, 21:01:010610:158, 21:01:000000:34, 21:01:010610:16, 21:01:010610:160, 21:01:010610:161, 21:01:010610:162, 21:01:010610:163, 21:01:010610:164, 21:01:010610:1641, 21:01:010610:1642, 21:01:010610:1660, 21:01:010610:1661, 21:01:010610:1756, 21:01:010610:1759, 21:01:010610:18, 21:01:010610:19, 21:01:010610:1900, 21:01:010610:1901, 21:01:010610:36, 21:01:010610:45, 21:01:010610:46, 21:01:010610:47, 21:01:010610:5, 21:01:010610:60, 21:01:010610:63, 21:01:010610:67, 21:01:010610:69, 21:01:010610:71, 21:01:010610:75, 21:01:010610:76, 21:01:010610:82, 21:01:010610:88, 21:01:010610:89, 21:01:010610:9, 21:01:010610:90, 21:01:010610:93, 21:01:010610:94, 21:01:010610:95, 21:01:010610:86, 21:01:010610:96, 21:01:010610:97, 21:01:010610:98, 21:01:010610:99,

Инов. № подл.	Взам. инв. №
	Подпись и дата

Изм.	Кодуч.	Лист	№ док.	Подпись	Дата	ПЗ-ПМТ 1	Лист
							9

21:01:010611:9, 21:01:010611:17, 21:01:010611:224, 21:01:010611:223,
 21:01:010611:127, 21:01:010611:128, 21:01:010611:53, 21:01:010611:203,
 21:01:010611:12, 21:01:010611:27, 21:01:010611:29, 21:01:010611:22,
 21:01:010611:23, 21:01:010611:199, 21:01:010611:197, 21:01:010611:198,
 21:01:010611:247.

1.5 Координаты границы разработки документации по планировке территории.

Площадь ПМТ		175212м ²	
Обозначение характерных точек границы	Координаты, м		
	X	Y	
1	2	3	
1	407968,69	1227667,06	
2	408034,95	1227747,93	
3	408070,56	1227790,57	
4	408077,05	1227798,42	
5	408117,40	1227830,27	
6	408209,65	1227929,25	
7	408214,57	1227934,82	
8	408270,87	1227999,03	
9	408302,54	1228034,56	
10	408285,47	1228049,68	
11	408236,26	1228072,43	
12	408181,16	1228097,89	
13	408141,97	1228052,27	
14	408118,66	1228018,14	
15	408081,72	1227967,99	
16	408043,64	1228007,61	
17	407971,38	1228083,97	
18	407604,59	1227748,71	
19	407835,15	1227499,43	
20	407886,28	1227569,58	
21	407920,61	1227609,67	
1	407968,69	1227667,06	

1.6 Координаты поворотных точек проектируемых красных линий.

Границы проектируемых красных линий установлены в соответствии с местными нормативами градостроительного проектирования Чебоксарского городского округа (утв. решением Чебоксарского городского Собрания депутатов от 25 декабря 2018 г. № 1517).

Изменение красных линий обосновывается увеличением отступа от существующего жилого дома (по ул.Тельмана, д.163) до границ земельного

Взам. инв. №	
Подпись и дата	
Инв. № подл.	

Изм.	Кодуч.	Лист	№ док.	Подпись	Дата	ПЗ-ПМТ 1	Лист 10

участка. При проектировании учитываются существующие инженерные сети и минимальная допустимая ширина улиц, а также параллельность с существующими красными линиями. Координаты характерных точек границ проектируемых красных линий представлены в Таблице 2.

Таблица 2.

Обозначение характерных точек границы	Координаты, м	
	X	Y
1	2	3
1	407968.69	1227667.06
2	408034.95	1227747.93
н2	408070.56	1227790.57
н3	408076.95	1227797.88
н4	408098.98	1227813.05
н5	408120.10	1227831.78
н1	408209.65	1227929.25
8	408214.57	1227934.82
9	408270.87	1227999.03
10	408302.54	1228034.56
11	408285.47	1228049.68
12	408236.26	1228072.43
13	408181.16	1228097.89
14	408141.97	1228052.27
15	408118.66	1228018.14
16	408081.72	1227967.99
17	408043.64	1228007.61
18	407971.38	1228083.97
19	407604.59	1227748.71
20	407835.15	1227499.43
21	407886.28	1227569.58
22	407920.61	1227609.67
1	407968.69	1227667.06

1.7 Координаты поворотных точек уточняемых и образуемых земельных участков.

Координаты характерных точек границ уточняемых земельных участков 21:01:010610:104 и 21:01:010610:141 представлены в Таблице 3.

Таблица 3. Поворотные точки уточняемого земельного участка.

Условный номер земельного участка		21:01:010610:104	
Площадь земельного участка		12309м ²	
Обозначение характерных	Координаты, м		
	X	Y	

точек границы	1	2	3
1	408053.52	1227628.12	
2	407997.44	1227678.34	
3	408014.11	1227700.48	

Взам. инв. №	
Подпись и дата	
Инв. № подл.	

Изм.	Кодуч.	Лист	№ док.	Подпись	Дата	ПЗ-ПМТ 1	Лист
							11

4	408013.24	1227701.26
5	408089.44	1227789.88
6	408136.55	1227754.60
7	408136.42	1227756.40
8	408139.89	1227763.22
9	408137.59	1227766.49
10	408138.57	1227774.01
11	408150.18	1227769.42
12	408125.50	1227787.93
13	408136.31	1227807.90
14	408130.55	1227815.96
15	408151.66	1227837.88
16	408157.81	1227844.29
17	408159.04	1227843.43
18	408163.13	1227848.10
19	408165.62	1227850.56
20	408165.89	1227850.33
21	408170.49	1227855.11
22	408169.18	1227856.21
23	408184.64	1227872.32
24	408186.79	1227874.57
25	408187.14	1227874.93
26	408204.46	1227892.96
27	408206.86	1227890.37
28	408211.17	1227896.11
29	408215.54	1227903.32
30	408219.48	1227907.67
31	408225.45	1227913.45
32	408224.77	1227914.14
33	408231.51	1227921.17
34	408215.12	1227935.35
35	408214.38	1227935.61
36	408209.65	1227929.25
37	408206.57	1227925.94
38	408189.80	1227907.95
39	408175.97	1227893.11
40	408175.60	1227892.72
41	408172.70	1227889.61
42	408154.53	1227870.12
43	408155.02	1227869.79
44	408135.78	1227848.85
45	408134.69	1227848.86
46	408131.56	1227845.39
47	408125.66	1227839.05
48	408124.13	1227837.41
49	408119.32	1227832.25
50	408117.69	1227829.64
51	408098.98	1227813.05
52	408076.95	1227797.88
53	408070.56	1227790.57
54	408064.17	1227782.82
55	408052.43	1227768.59
56	407985.57	1227687.53
57	407968.69	1227667.06

58	407954.44	1227649.79
59	407940.65	1227633.08
60	407929.62	1227619.71
61	407919.99	1227608.03
62	407913.70	1227600.39
63	407835.67	1227498.86
64	407848.91	1227484.55
65	407849.38	1227483.88
66	407872.79	1227514.40
67	407892.19	1227539.66
68	407919.43	1227516.47
69	407921.01	1227518.65
70	407915.13	1227523.41
71	407900.22	1227535.03
72	407893.35	1227541.18
73	407905.87	1227557.49
74	407918.15	1227573.49
75	407927.85	1227586.12
76	407936.79	1227597.76
77	407975.68	1227648.25
78	407994.46	1227672.59
79	408004.91	1227664.06
80	408018.29	1227652.03
81	408023.19	1227647.00
82	408025.29	1227644.85
83	408027.38	1227642.70
84	408038.16	1227631.64
85	408038.35	1227632.07
1	408053.52	1227628.12
Условный номер земельного участка		21:01:010610:141
Площадь земельного участка		8737_м²
Обозначение характерных точек границы	Координаты, м	
	X	Y
1	2	3
52	408076.95	1227797.88
86	408075.66	1227798.20
87	408073.14	1227800.21
88	408048.07	1227814.45
89	408024.29	1227827.61
90	408021.00	1227828.41
91	408012.29	1227832.15
92	408009.80	1227833.08
93	408003.35	1227835.50
94	407999.66	1227836.89
95	407990.77	1227840.38
96	407986.20	1227842.29
97	407984.82	1227843.13
98	408010.74	1227866.76
99	408014.84	1227870.50
100	408026.11	1227885.16

Изм. № подл.	Изм. инв. №
Подпись и дата	

Изм.	Кодуч.	Лист	№ док.	Подпись	Дата
------	--------	------	--------	---------	------

101	408042.16	1227906.04
102	408048.93	1227914.85
103	408053.00	1227912.63
104	408059.05	1227922.03
105	408062.59	1227928.63
106	408061.38	1227932.78
107	408067.17	1227943.70
108	408068.58	1227946.35
109	408064.91	1227946.21
110	408056.74	1227934.85
111	408010.41	1227874.58
112	407979.33	1227846.24
113	407942.80	1227885.06
114	407941.64	1227883.96
115	407924.23	1227903.89
116	407919.34	1227909.13
117	407906.58	1227924.04
118	407906.09	1227924.61
119	407887.91	1227941.30
120	407854.21	1227976.84
121	407758.10	1227889.00
122	407765.14	1227876.61
123	407759.44	1227873.64
124	407767.24	1227855.29
125	407768.88	1227856.80

126	407793.16	1227878.47
127	407848.01	1227928.64
128	407869.38	1227947.86
129	407885.96	1227930.94
130	407886.79	1227931.69
131	407893.28	1227924.53
132	407894.96	1227922.67
133	407894.21	1227921.99
134	407958.10	1227853.17
135	407960.14	1227848.66
136	407960.29	1227844.49
137	407959.56	1227842.73
138	407910.68	1227789.18
139	407923.52	1227778.40
140	407924.44	1227782.84
141	407940.07	1227802.28
142	407959.20	1227822.76
143	407968.54	1227832.18
144	407974.56	1227837.25
145	407983.58	1227835.13
146	407998.93	1227828.63
147	408011.13	1227823.48
148	408019.44	1227818.86
53	408070.56	1227790.57
52	408076.95	1227797.88

Координаты характерных точек границы образуемых земельных участков :ЗУ1, :ЗУ2, :ЗУ3, :ЗУ4, :ЗУ5, :ЗУ6 представлены в Таблице 4.

Таблица 4. Поворотные точки образуемого земельного участка.

Условный номер земельного участка :ЗУ1		
Площадь земельного участка 2016м ²		
Обозначение характерных точек границы	Координаты, м	
	X	Y
1	2	3
51	408098.98	1227813.05
149	408096.69	1227814.65
150	408095.01	1227815.75
151	408083.27	1227823.37
152	408066.23	1227834.44
153	408034.37	1227850.97
154	408029.23	1227854.71
155	408028.23	1227855.44
156	408027.84	1227855.70
91	408012.29	1227832.15
90	408021.00	1227828.41
89	408024.29	1227827.61
88	408048.07	1227814.45

87	408073.14	1227800.21
86	408075.66	1227798.20
52	408076.95	1227797.88
51	408098.98	1227813.05
Условный номер земельного участка :ЗУ2		
Площадь земельного участка 521м ²		
Обозначение характерных точек границы	Координаты, м	
	X	Y
1	2	3
156	408027.84	1227855.70
157	408041.74	1227876.24
158	408037.89	1227878.43
159	408032.84	1227881.32
160	408019.74	1227860.96
93	408003.35	1227835.50
92	408009.80	1227833.08
91	408012.29	1227832.15
156	408027.84	1227855.70

Взам. инв. №	Подпись и дата	Инд. № подл.					

Условный номер земельного участка :3У3		
Площадь земельного участка 1385м ²		
Обозначение характерных точек границы	Координаты, м	
	X	Y
1	2	3
50	408117.69	1227829.64
161	408115.73	1227830.84
162	408093.83	1227843.25
163	408088.74	1227834.98
164	408039.54	1227862.87
165	408046.15	1227873.72
157	408041.74	1227876.24
156	408027.84	1227855.70
155	408028.23	1227855.44
154	408029.23	1227854.71
166	408032.93	1227852.02
153	408034.37	1227850.97
152	408066.23	1227834.44
151	408083.27	1227823.37
150	408095.01	1227815.75
149	408096.69	1227814.65
51	408098.98	1227813.05
50	408117.69	1227829.64
Условный номер земельного участка :3У4		
Площадь земельного участка 468м ²		
Обозначение характерных точек границы	Координаты, м	
	X	Y
1	2	3
167	408052.99	1227884.50
168	408056.67	1227891.11
169	408059.58	1227896.27
170	408053.96	1227899.08
171	408050.55	1227901.10
172	408061.36	1227920.76
104	408059.05	1227922.03
103	408053.00	1227912.63
173	408046.94	1227903.22
159	408032.84	1227881.32
158	408037.89	1227878.43
157	408041.74	1227876.24
165	408046.15	1227873.72
167	408052.99	1227884.50
Условный номер земельного участка :3У5		
Площадь земельного участка 2500м ²		

Обозначение характерных точек границы	Координаты, м	
	X	Y
1	2	3
43	408155.02	1227869.79
42	408154.53	1227870.12
174	408153.72	1227870.66
175	408148.52	1227874.16
176	408127.78	1227885.17
177	408104.78	1227897.84
178	408101.99	1227899.62
179	408094.90	1227903.40
180	408072.35	1227914.85
181	408063.94	1227919.33
182	408063.77	1227919.44
183	408061.74	1227920.55
172	408061.36	1227920.76
171	408050.55	1227901.10
170	408053.96	1227899.08
169	408059.58	1227896.27
184	408074.95	1227887.73
185	408093.70	1227876.94
186	408098.11	1227874.61
187	408118.96	1227861.69
188	408123.72	1227858.74
45	408134.69	1227848.86
44	408135.78	1227848.85
43	408155.02	1227869.79
Условный номер земельного участка :3У6		
Площадь земельного участка 925м ²		
Обозначение характерных точек границы	Координаты, м	
	X	Y
1	2	3
160	408019.74	1227860.96
159	408032.84	1227881.32
173	408046.94	1227903.22
103	408053.00	1227912.63
102	408048.93	1227914.85
101	408042.16	1227906.04
100	408026.11	1227885.16
99	408014.84	1227870.50
98	408010.74	1227866.76
97	407984.82	1227843.13
96	407986.20	1227842.29
95	407990.77	1227840.38
94	407999.66	1227836.89
93	408003.35	1227835.50
160	408019.74	1227860.96

Взам. инв. №	Подпись и дата	Инв. № подл.

1.8 Наименование вида разрешенного использования уточняемых и образуемых земельных участков.

21:01:010610:104, 21:01:010610:141 – 12.0.1 «Улично-дорожная сеть».

Описание вида разрешенного использования земельного участка:

Размещение объектов улично-дорожной сети: автомобильных дорог, трамвайных путей и пешеходных тротуаров в границах населенных пунктов, пешеходных переходов, бульваров, площадей, проездов, велодорожек и объектов велотранспортной и инженерной инфраструктуры; размещение придорожных стоянок (парковок) транспортных средств в границах городских улиц и дорог, за исключением предусмотренных видами разрешенного использования с кодами 2.7.1, 4.9, 7.2.3, а также некапитальных сооружений, предназначенных для охраны транспортных средств.

:ЗУ1, :ЗУ3, :ЗУ5 – 2.2 «Для ведения личного подсобного хозяйства (приусадебный земельный участок)».

Описание вида разрешенного использования земельного участка:


Размещение жилого дома, указанного в описании вида разрешенного использования с кодом 2.1; производство сельскохозяйственной продукции; размещение гаража и иных вспомогательных сооружений; содержание сельскохозяйственных животных.

:ЗУ2*, :ЗУ4* - 2.1 «Для индивидуального жилищного строительства».

Описание вида разрешенного использования земельного участка:

Размещение жилого дома (отдельно стоящего здания количеством надземных этажей не более чем три, высотой не более двадцати метров, которое состоит из комнат и помещений вспомогательного использования, предназначенных для удовлетворения гражданами бытовых и иных нужд, связанных с их проживанием в таком здании, не предназначенного для раздела на самостоятельные объекты недвижимости); выращивание сельскохозяйственных культур; размещение индивидуальных гаражей и

Взам. инв. №	Подпись и дата	Инв. № подл.						Лист
			ПЗ-ПМТ 1					
Изм.	Кодуч.	Лист	№ док.	Подпись	Дата			

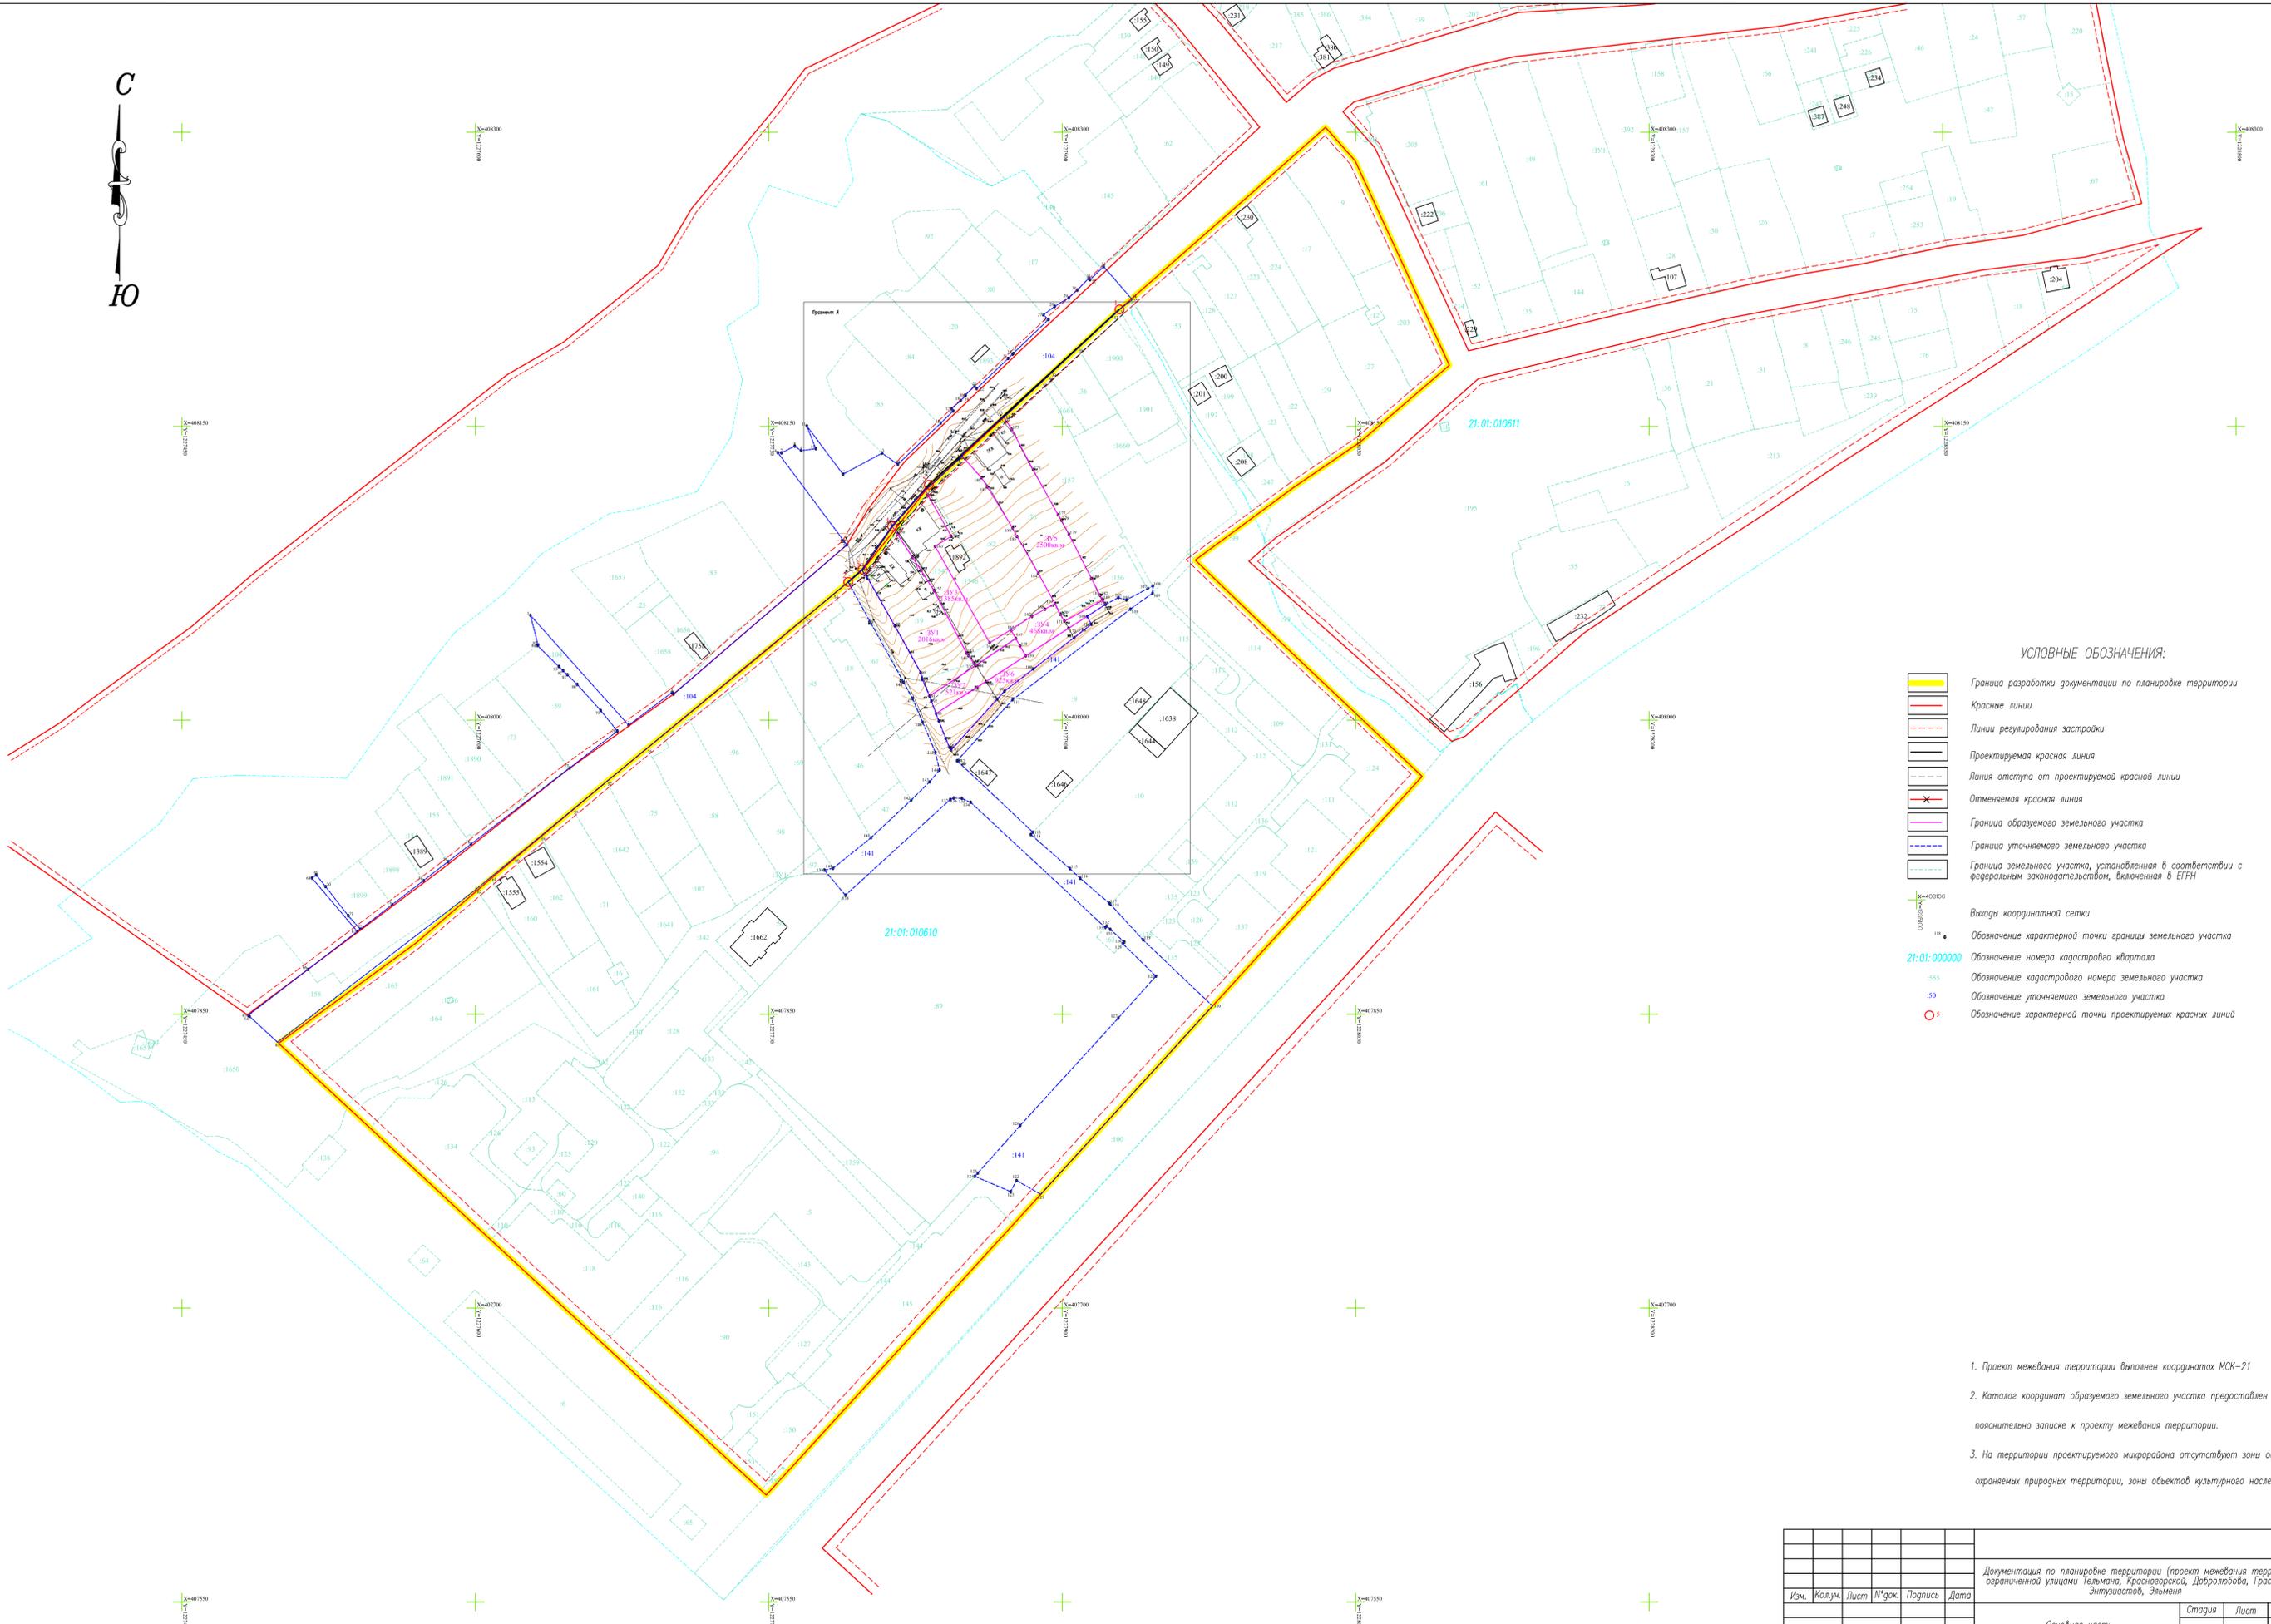

УСЛОВНЫЕ ОБОЗНАЧЕНИЯ:

- Граница разработки документации по планировке территории
- Красные линии
- Линии регулирования застройки
- Проектируемая красная линия
- Линия отступа от проектируемой красной линии
- Отменяемая красная линия
- Граница образуемого земельного участка
- Граница уточняемого земельного участка
- Граница земельного участка, установленная в соответствии с федеральным законодательством, включенная в ЕГРН
- Выходы координатной сетки
- Обозначение характерной точки границы земельного участка
- Обозначение номера кадастрового квартала
- Обозначение кадастрового номера земельного участка
- Обозначение уточняемого земельного участка
- Обозначение характерной точки проектируемых красных линий

1. Проект межевания территории выполнен в координатах МСК-21
2. Каталог координат образуемого земельного участка предоставлен в пояснительно записке к проекту межевания территории.
3. На территории проектируемого микрорайона отсутствуют зоны особой охраны природных территорий, зоны объектов культурного наследия.

Инв. № поэта. План. и гео. Блок. инв. №

					ПМТ 1			
					Документация по планировке территории (проект межевания территории), ограниченная улицами Тельмана, Красногорской, Добролюбова, Грассиса, Энтузиастов, Эльмена			
Изм.	Колуч.	Лист	№ док.	Подпись	Дата	Страница	Лист	Листов
						Основная часть	11	1 2
Директор	Марзунов					Чертеж межевания территории	ООО "Кадастровый инженер"	
Разработал	Усова					М 1:1000		
Формат А1								

№ 25.01.2021 № 1006/22/1/273
На _____ от _____

О направлении информации

Васиной Л.Н.

ул. Тельмана, д. 163, Чебоксары, 428000

Публичное акционерное общество «Россети Волга» (далее – Общество) в лице филиала ПАО «Россети Волга» - «Чувашэнерго», на Ваше заявление от 12.01.2021 (вх-249 от 12.01.2021) о согласовании образования земельных участков :ЗУ2 и :ЗУ4 в охранной зоне ВЛ-110 кВ, расположенных по адресу: Чувашская Республика, г.Чебоксары, на территории, ограниченной улицами Тельмана, Красногорской, Добролюбова, Грасиса, Энтузиастов, Эльмена, сообщает следующее.

Образуемые земельные участки полностью расположены в охранной зоне объекта электросетевого хозяйства ВЛ-110 кВ, установленной в соответствии с Постановлением Правительства РФ от 24.02.2009 № 160 «О порядке установления охранных зон объектов электросетевого хозяйства и особых условий использования земельных участков, расположенных в границах таких зон» (вместе с «Правилами установления охранных зон объектов электросетевого хозяйства и особых условий использования земельных участков, расположенных в границах таких зон») (далее – Правила № 160).

Согласно п.2 Правил № 160, в охранных зонах в целях обеспечения безопасных условий эксплуатации и исключения возможности повреждения линий электропередачи и иных объектов электросетевого хозяйства устанавливаются особые условия использования территорий.

В соответствии с пунктом «а» Приложения к Правилам № 160, вдоль воздушных линий электропередачи устанавливаются охранные зоны в виде части поверхности участка земли и воздушного пространства (на высоту, соответствующую высоте опор воздушных линий электропередачи), ограниченной параллельными вертикальными плоскостями, отстоящими по обе стороны линии электропередачи от крайних проводов при неотклоненном их положении на расстоянии 20 метров для воздушных линий электропередачи номинальным классом напряжения 110 кВ.

Учитывая, что образуемые земельные участки расположены в охранной зоне объекта электросетевого хозяйства, собственниками и иными законными владельцами таких земельных участков обязательно соблюдение требований Правил установления охранных зон объектов электросетевого хозяйства и особых условий использования земельных участков, расположенных в границах таких зон, утв. Постановлением Правительства РФ от 24.02.2009 № 160 и Правил устройства электроустановок, утв. Приказом Минэнерго РФ от 20.05.2003 № 187.

По вопросу согласования образования земельных участков :ЗУ2 и :ЗУ4 сообщаем, что в соответствии со ст. 3.3 Федерального закона от 25.10.2001 № 137-ФЗ «О введении в действие Земельного кодекса Российской Федерации, распоряжение земельными участками, государственная или муниципальная собственность на которые не разграничена, осуществляется органом местного самоуправления.

На основании изложенного и учитывая, что образуемые земельные участки не являются смежными земельными участками с земельными участками, правообладателем которых является Общество, Филиал возвращает материалы дела без рассмотрения.

Приложение:

1. Проект межевания территории. Том 1. Основная часть – 1 экз.
2. Материалы по обоснованию проекта межевания территории. Том 2. – 1 экз.

Заместитель генерального директора –
директор филиала «Чувашэнерго»


Д.Г. Иванов