



ОБЩЕСТВО С ОГРАНИЧЕННОЙ ОТВЕТСТВЕННОСТЬЮ

## «ГенСтройПроект»

Россия, 634009, г. Томск, ул. Войкова, 70.

Тел.: (3822) 40-72-86, Факс: (3822) 40-68-32

<http://gsp.tom.ru>/e-mail: [genstroyproject@gmail.com](mailto:genstroyproject@gmail.com)

ИНН: 7017051221 КПП: 701701001

### Ремонтно-реставрационные работы

**объекта культурного наследия регионального значения «Здание аптеки,  
конец XIX в.», «Каменный двухэтажный дом с полуподвальным  
помещением, XVIII-XXвв.»**

Расположенный по адресу:

Чувашская Республика, г. Чебоксары, ул. Бондарева, д. 13

Раздел II


КОМПЛЕКСНЫЕ НАУЧНЫЕ ИССЛЕДОВАНИЯ

Том 2.2

ИСТОРИКО-АРХИТЕКТУРНЫЕ НАТУРНЫЕ ИССЛЕДОВАНИЯ

2019/279662-НИ2

Томск  
2019

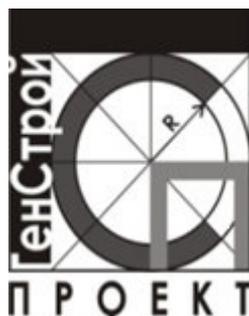

ОБЩЕСТВО С ОГРАНИЧЕННОЙ ОТВЕТСТВЕННОСТЬЮ

## «ГенСтройПроект»

Россия, 634009, г. Томск, ул. Войкова, 70.

Тел.: (3822) 40-72-86, Факс: (3822) 40-68-32

<http://gsp.tom.ru>/e-mail: [genstroyproject@gmail.com](mailto:genstroyproject@gmail.com)

ИНН: 7017051221 КПП: 701701001

### Ремонтно-реставрационные работы

объекта культурного наследия регионального значения «Здание аптеки,  
конец XIX в.», «Каменный двухэтажный дом с полуподвальным  
помещением, XVIII-XXвв.»

Расположенный по адресу:

Чувашская Республика, г. Чебоксары, ул. Бондарева, д. 13

Раздел II

КОМПЛЕКСНЫЕ НАУЧНЫЕ ИССЛЕДОВАНИЯ

Том 2.2

ИСТОРИКО-АРХИТЕКТУРНЫЕ НАТУРНЫЕ ИССЛЕДОВАНИЯ

2019/279662-НИ2

Генеральный директор

Яковлев Ю.А.

Главный инженер проекта

Лоскутов О.М.

Изм.	№ док.	Подп.	Дата


Томск  
2019







Обмерочный план стропильной системы

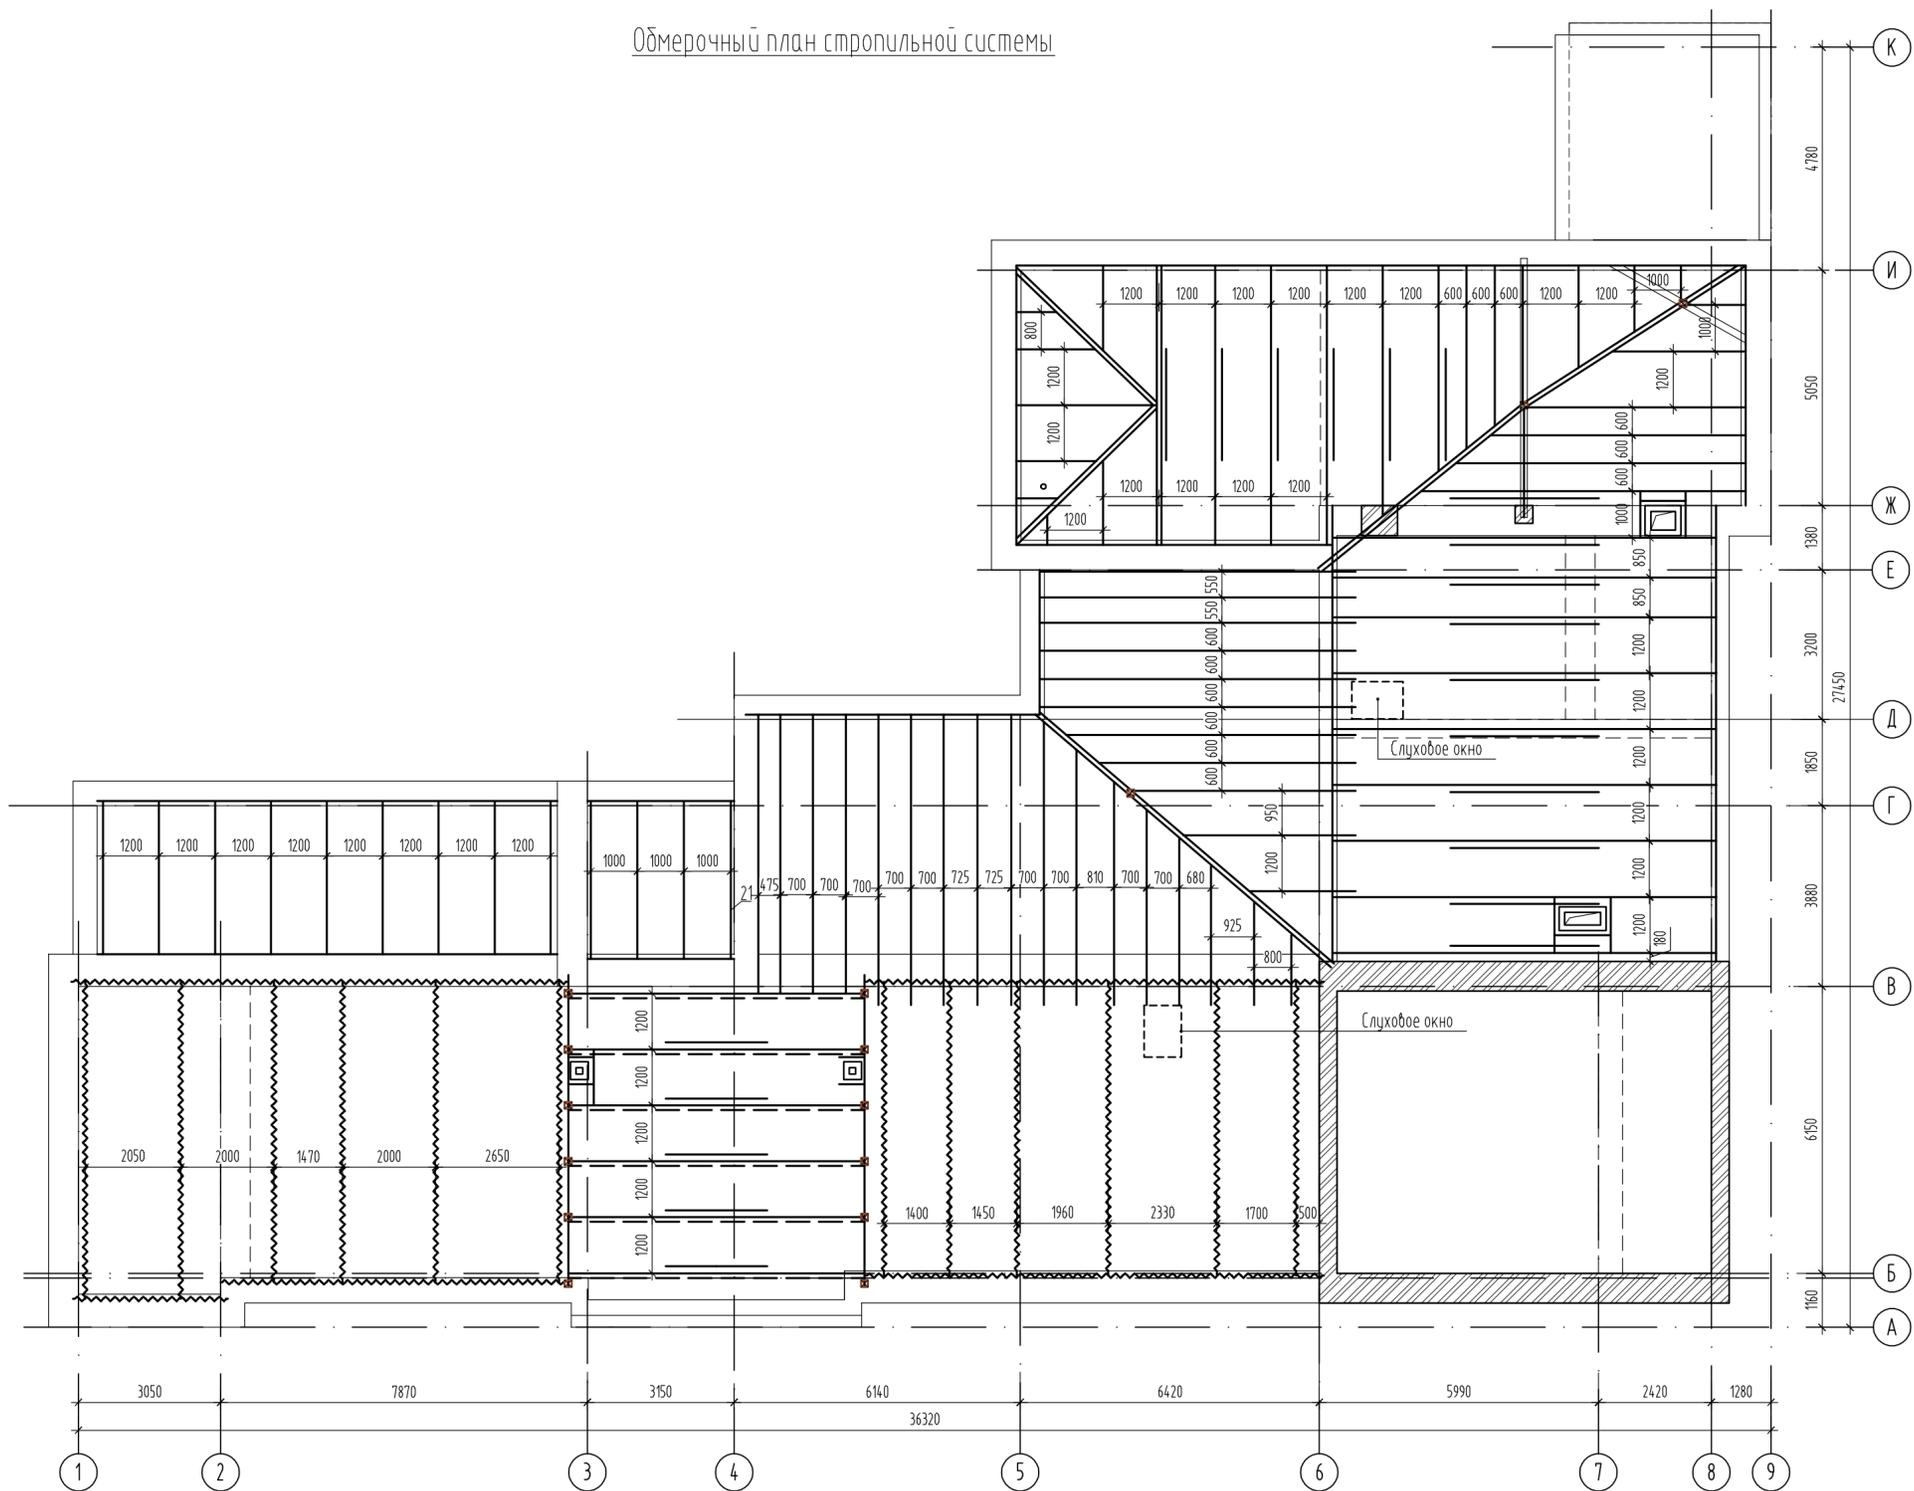

К  
И  
Ж  
Е  
Д  
Г  
В  
Б  
А

Согласовано

Инв. № подл.	Подл. и дата	Взам. инв. №


ЗАКАЗЧИК: Государственное центральное предприятие Чувашской Республики «Фармация»  
Министерства здравоохранения Чувашской Республики

2019/279662-НИ2

Ремонтно-реставрационные работы объекта культурного наследия регионального значения «здание аптеки, конец XIX в.», «Каменный двухэтажный дом с полуподвальным помещением, XVIII-XX вв.», расположенного по адресу: Чувашская Республика, г. Чебоксары, ул. Бондарева, д. 13».

Изм.	Колуч.	Лист	док.	Подпись	Дата	Стадия	Лист	Листов
Разработал	Бахтин	1		<i>Бахтин</i>	06.19		4	
ГИП	Лоскутов			<i>Лоскутов</i>				
Н. контр.	Лоскутов			<i>Лоскутов</i>				
Обмерочный план стропильной системы							ООО «ГенСтройПроект»	

Обмерочный план кровли.

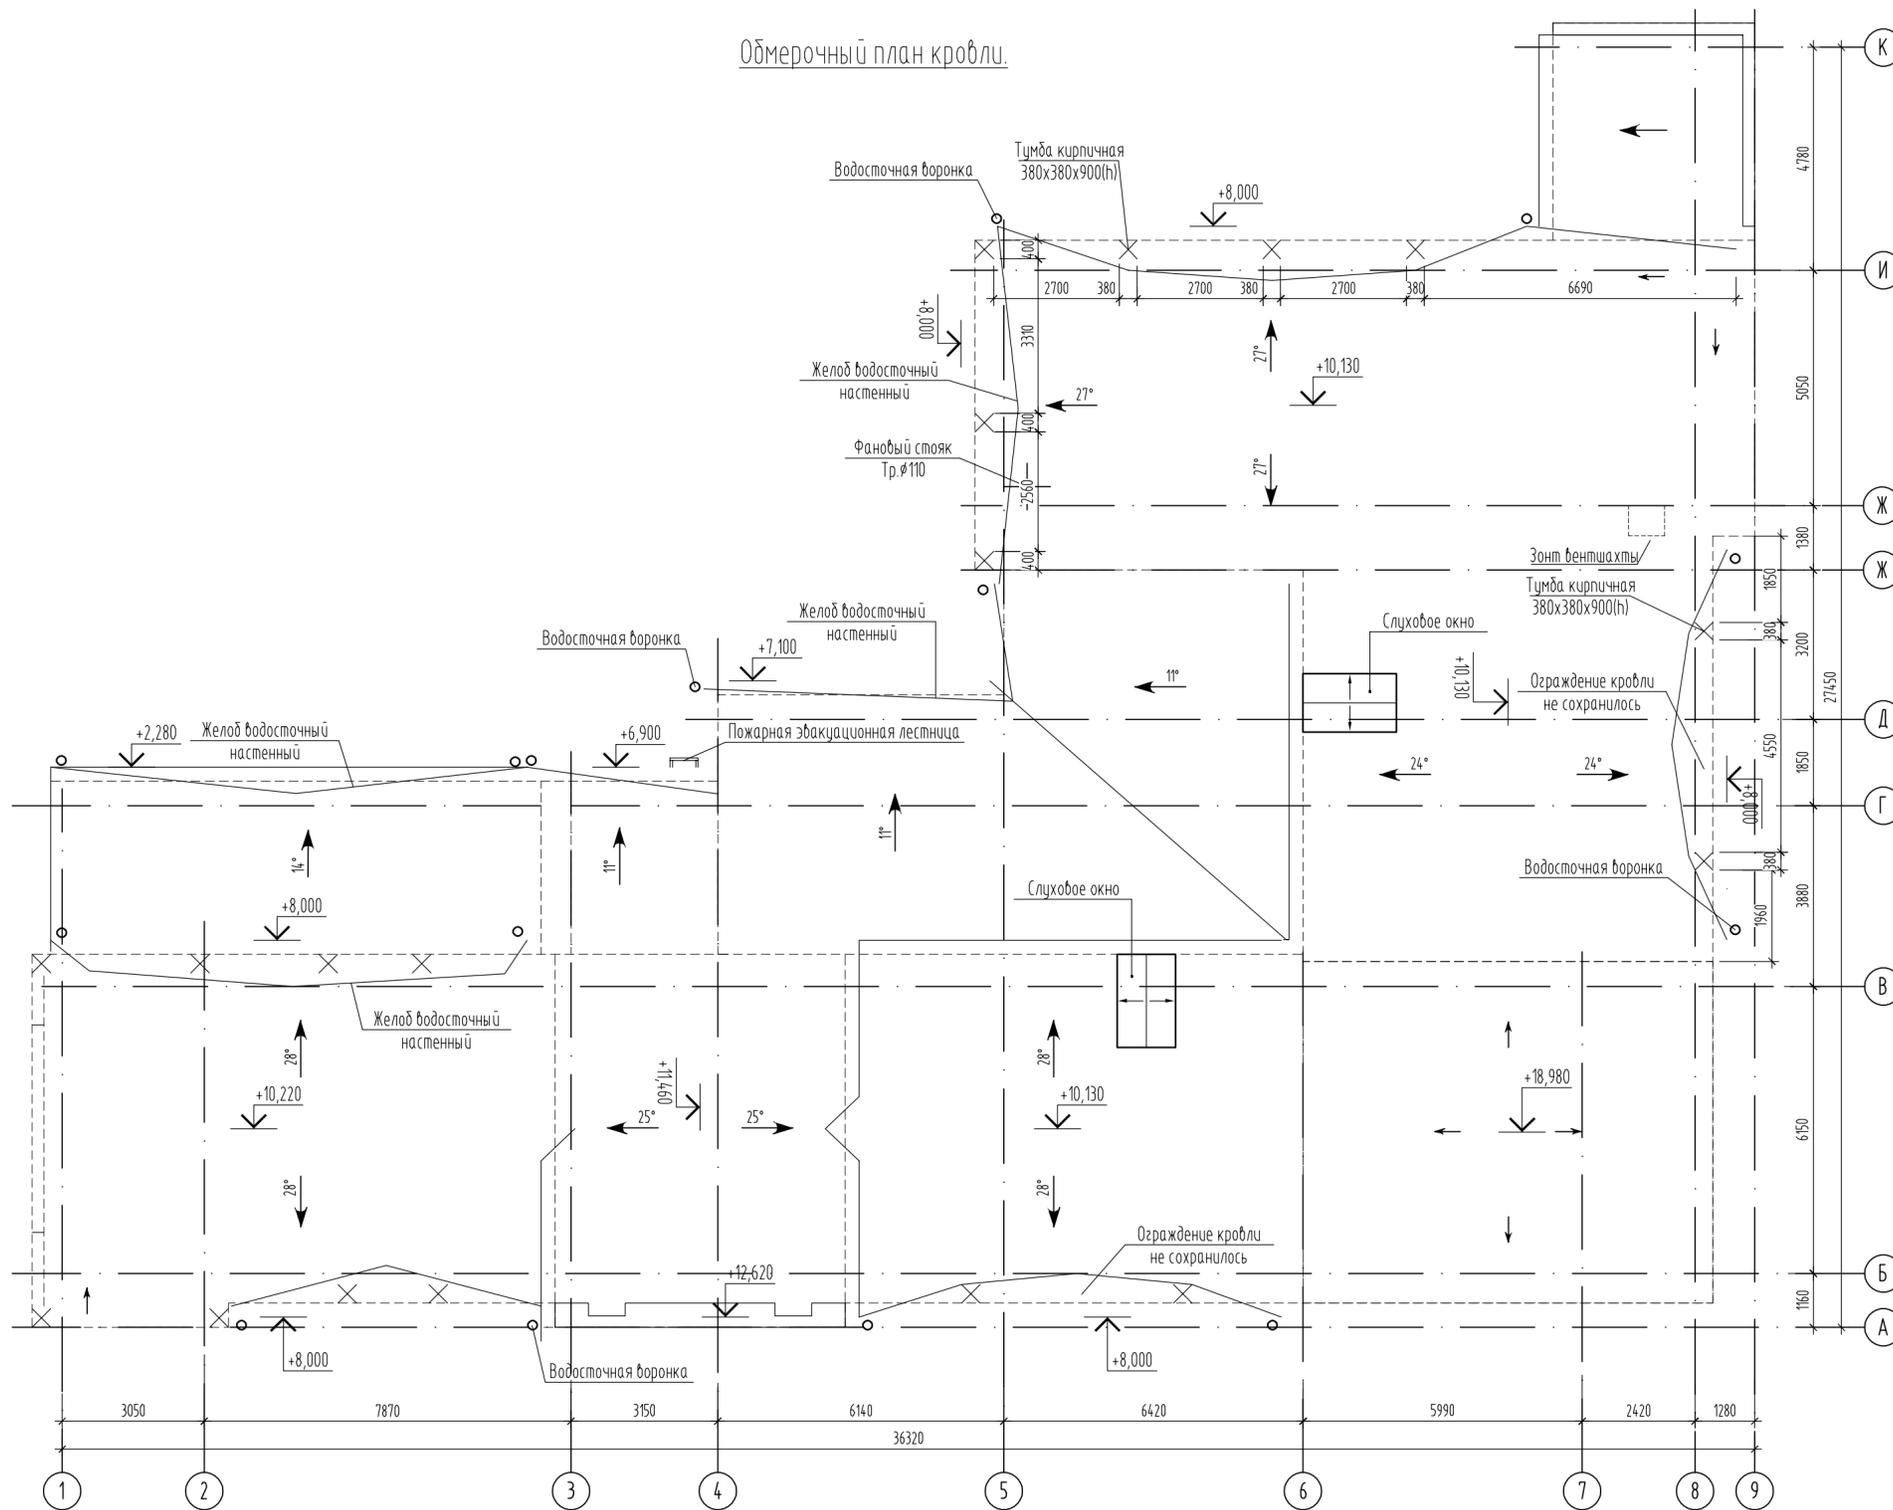


Согласовано

Взам. инв. №  
Подл. и дата  
Инв. № подл.

ЗАКАЗЧИК: Государственное центральное предприятие Чувашской Республики «Фармация» Министерства здравоохранения Чувашской Республики					
2019/279662-НИ2					
Ремонтно-реставрационные работы объекта культурного наследия регионального значения «здание аптеки, конец XIX в.», «Каменный двухэтажный дом с полуподвальным помещением, XVIII-XIX вв.», расположенного по адресу: Чувашская Республика, г. Чебоксары, ул. Бондарева, д. 13».					
Изм.	Колуч.	Лист	док.	Подпись	Дата
Разработал	Бахтин			<i>[Signature]</i>	06.19
ГИП	Лоскутов			<i>[Signature]</i>	
Н. контр.	Лоскутов			<i>[Signature]</i>	
				Стадия	Лист
					5
				Обмерочный план кровли.	
				ООО «ГенСтройПроект»	

Обмерочный фасад в осях "1" - "9".  
М 1:100

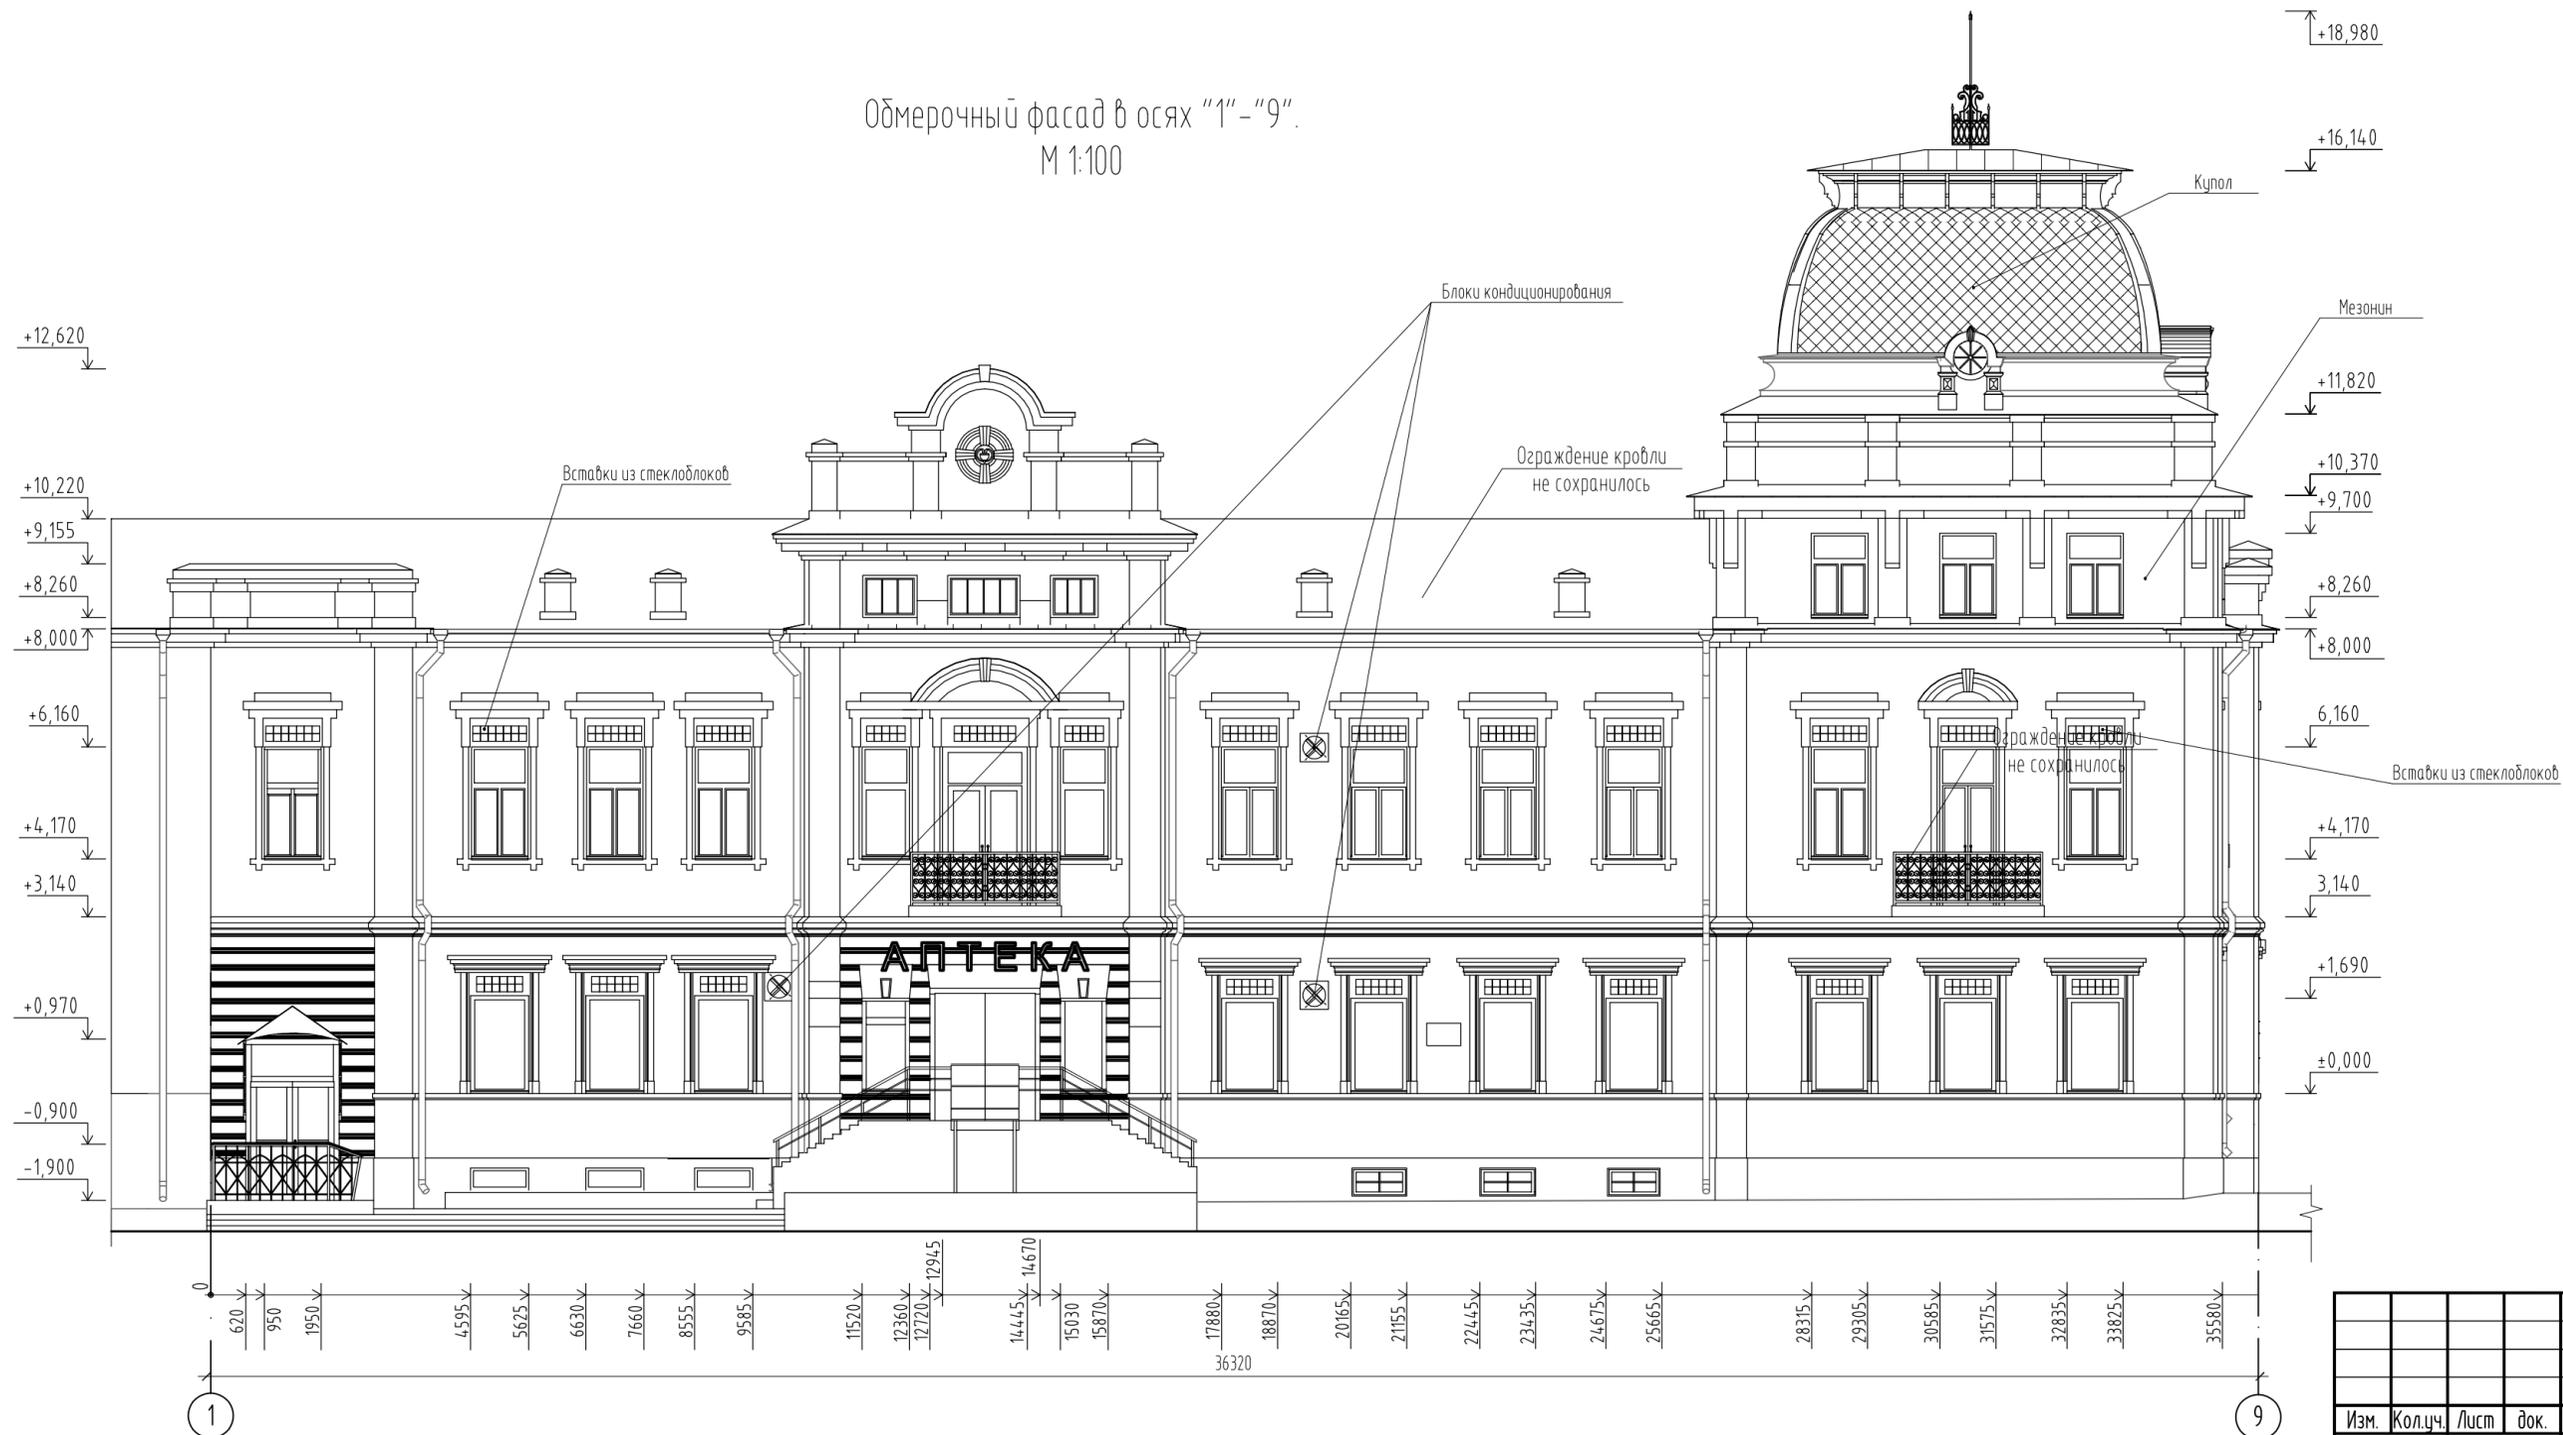

Согласовано

Инф. № подл. Подл. и дата Взам. инф. №

ЗАКАЗЧИК: Государственное унитарное предприятие Чувашской Республики «Фармация»  
Министерства здравоохранения Чувашской Республики

2019/279662-НИ2



Ремонтно-реставрационные работы объекта культурного наследия регионального значения «Здание аптеки, конец XIX в.», «Каменный двухэтажный дом с полуподвальным помещением, XVIII-XX вв.», расположенного по адресу: "Чувашская Республика, г. Чебоксары, ул. Бондарева, д. 13".

Изм.	Кол.уч.	Лист	док.	Подпись	Дата
Разработал	Бахтин			<i>[Signature]</i>	06.19
ГИП	Лоскутов			<i>[Signature]</i>	
Н. контр.	Лоскутов			<i>[Signature]</i>	

Стадия	Лист	Листов
Капитальный ремонт фасада	6	
Обмерочный фасад в осях "1" - "9"		000 "ГенСтройПроект"



Обмерочный фасад в осях "9" - "1".  
М 1:100

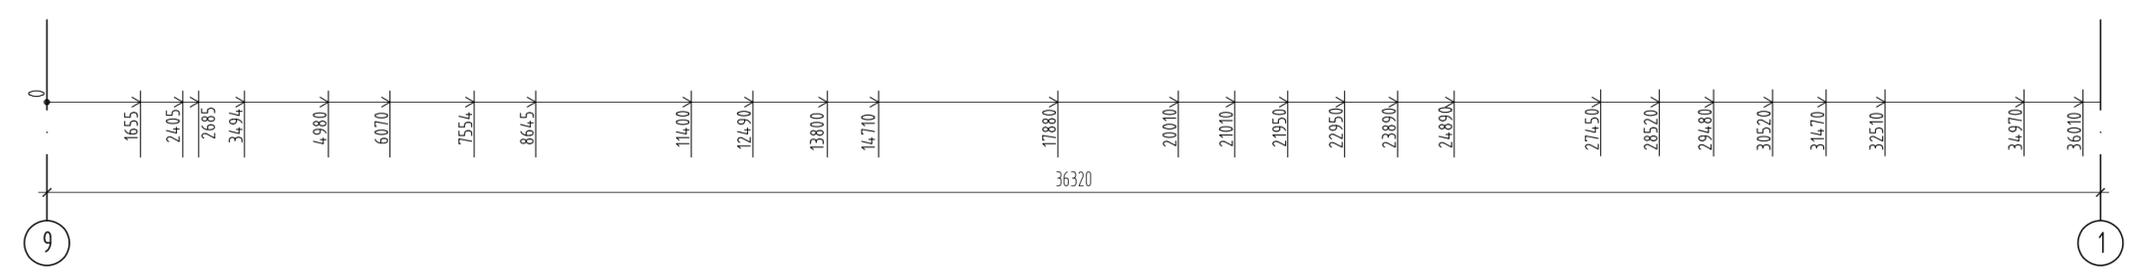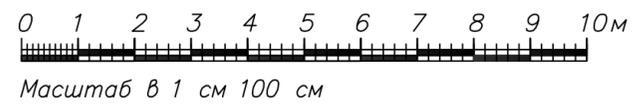

Согласовано

Инф. № подл.	Подл. и дата	Взам. инф. №

ЗАКАЗЧИК: Государственное унитарное предприятие Чувашской Республики «Фармация» Министерства здравоохранения Чувашской Республики					
2019/279662-НИ2					
Ремонтно-реставрационные работы объекта культурного наследия регионального значения «Здание аптеки, конец XIX в.», «Каменный двухэтажный дом с полуподвальным помещением, XVIII-XX вв.», расположенного по адресу: «Чувашская Республика, г. Чебоксары, ул. Бондарева, д. 13».					
Изм.	Кол.уч.	Лист	док.	Подпись	Дата
Разработал	Бахтин	Лоскутов		<i>[Signature]</i>	06.19
ГИП	Лоскутов	Лоскутов		<i>[Signature]</i>	
Н. контр.	Лоскутов	Лоскутов		<i>[Signature]</i>	
Капитальный ремонт фасада				Стадия	Лист
Обмерочный фасад в осях "9" - "1"					7
				Листов	
				000 "ГенСтройПроект"	

+18,980  
+16,140  
+11,820  
+9,700  
+8,260  
+8,000  
+6,160  
+4,170  
+3,140  
+1,690  
±0,000  
-1,150  
-1,770

Обмерочный фасад в осях "А" - "К".  
М 1:100



Согласовано

Инф. № подл.  
Подл. и дата  
Взам. инв. №

ЗАКАЗЧИК: Государственное унитарное предприятие Чувашской Республики «Фармация»  
Министерства здравоохранения Чувашской Республики



2019/279662-НИ2

Ремонтно-реставрационные работы объекта культурного наследия регионального значения «Здание аптеки, конец XIX в.», «Каменный двухэтажный дом с полуподвальным помещением, XVIII-XX вв.», расположенного по адресу: Чувашская Республика, г. Чебоксары, ул. Бондарева, д. 13».

Изм.	Кол.уч.	Лист	док.	Подпись	Дата
Разработал	Бахтин			<i>[Signature]</i>	06.19
ГИП	Лоскутов			<i>[Signature]</i>	
Н. контр.	Лоскутов			<i>[Signature]</i>	

Стадия	Лист	Листов
Капитальный ремонт фасада	8	
Обмерочный фасад в осях "А" - "К"		ООО "ГенСтройПроект"

Обмерный фасад в осях "К" - "А".  
М 1:100

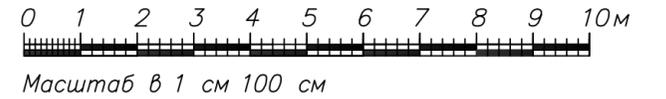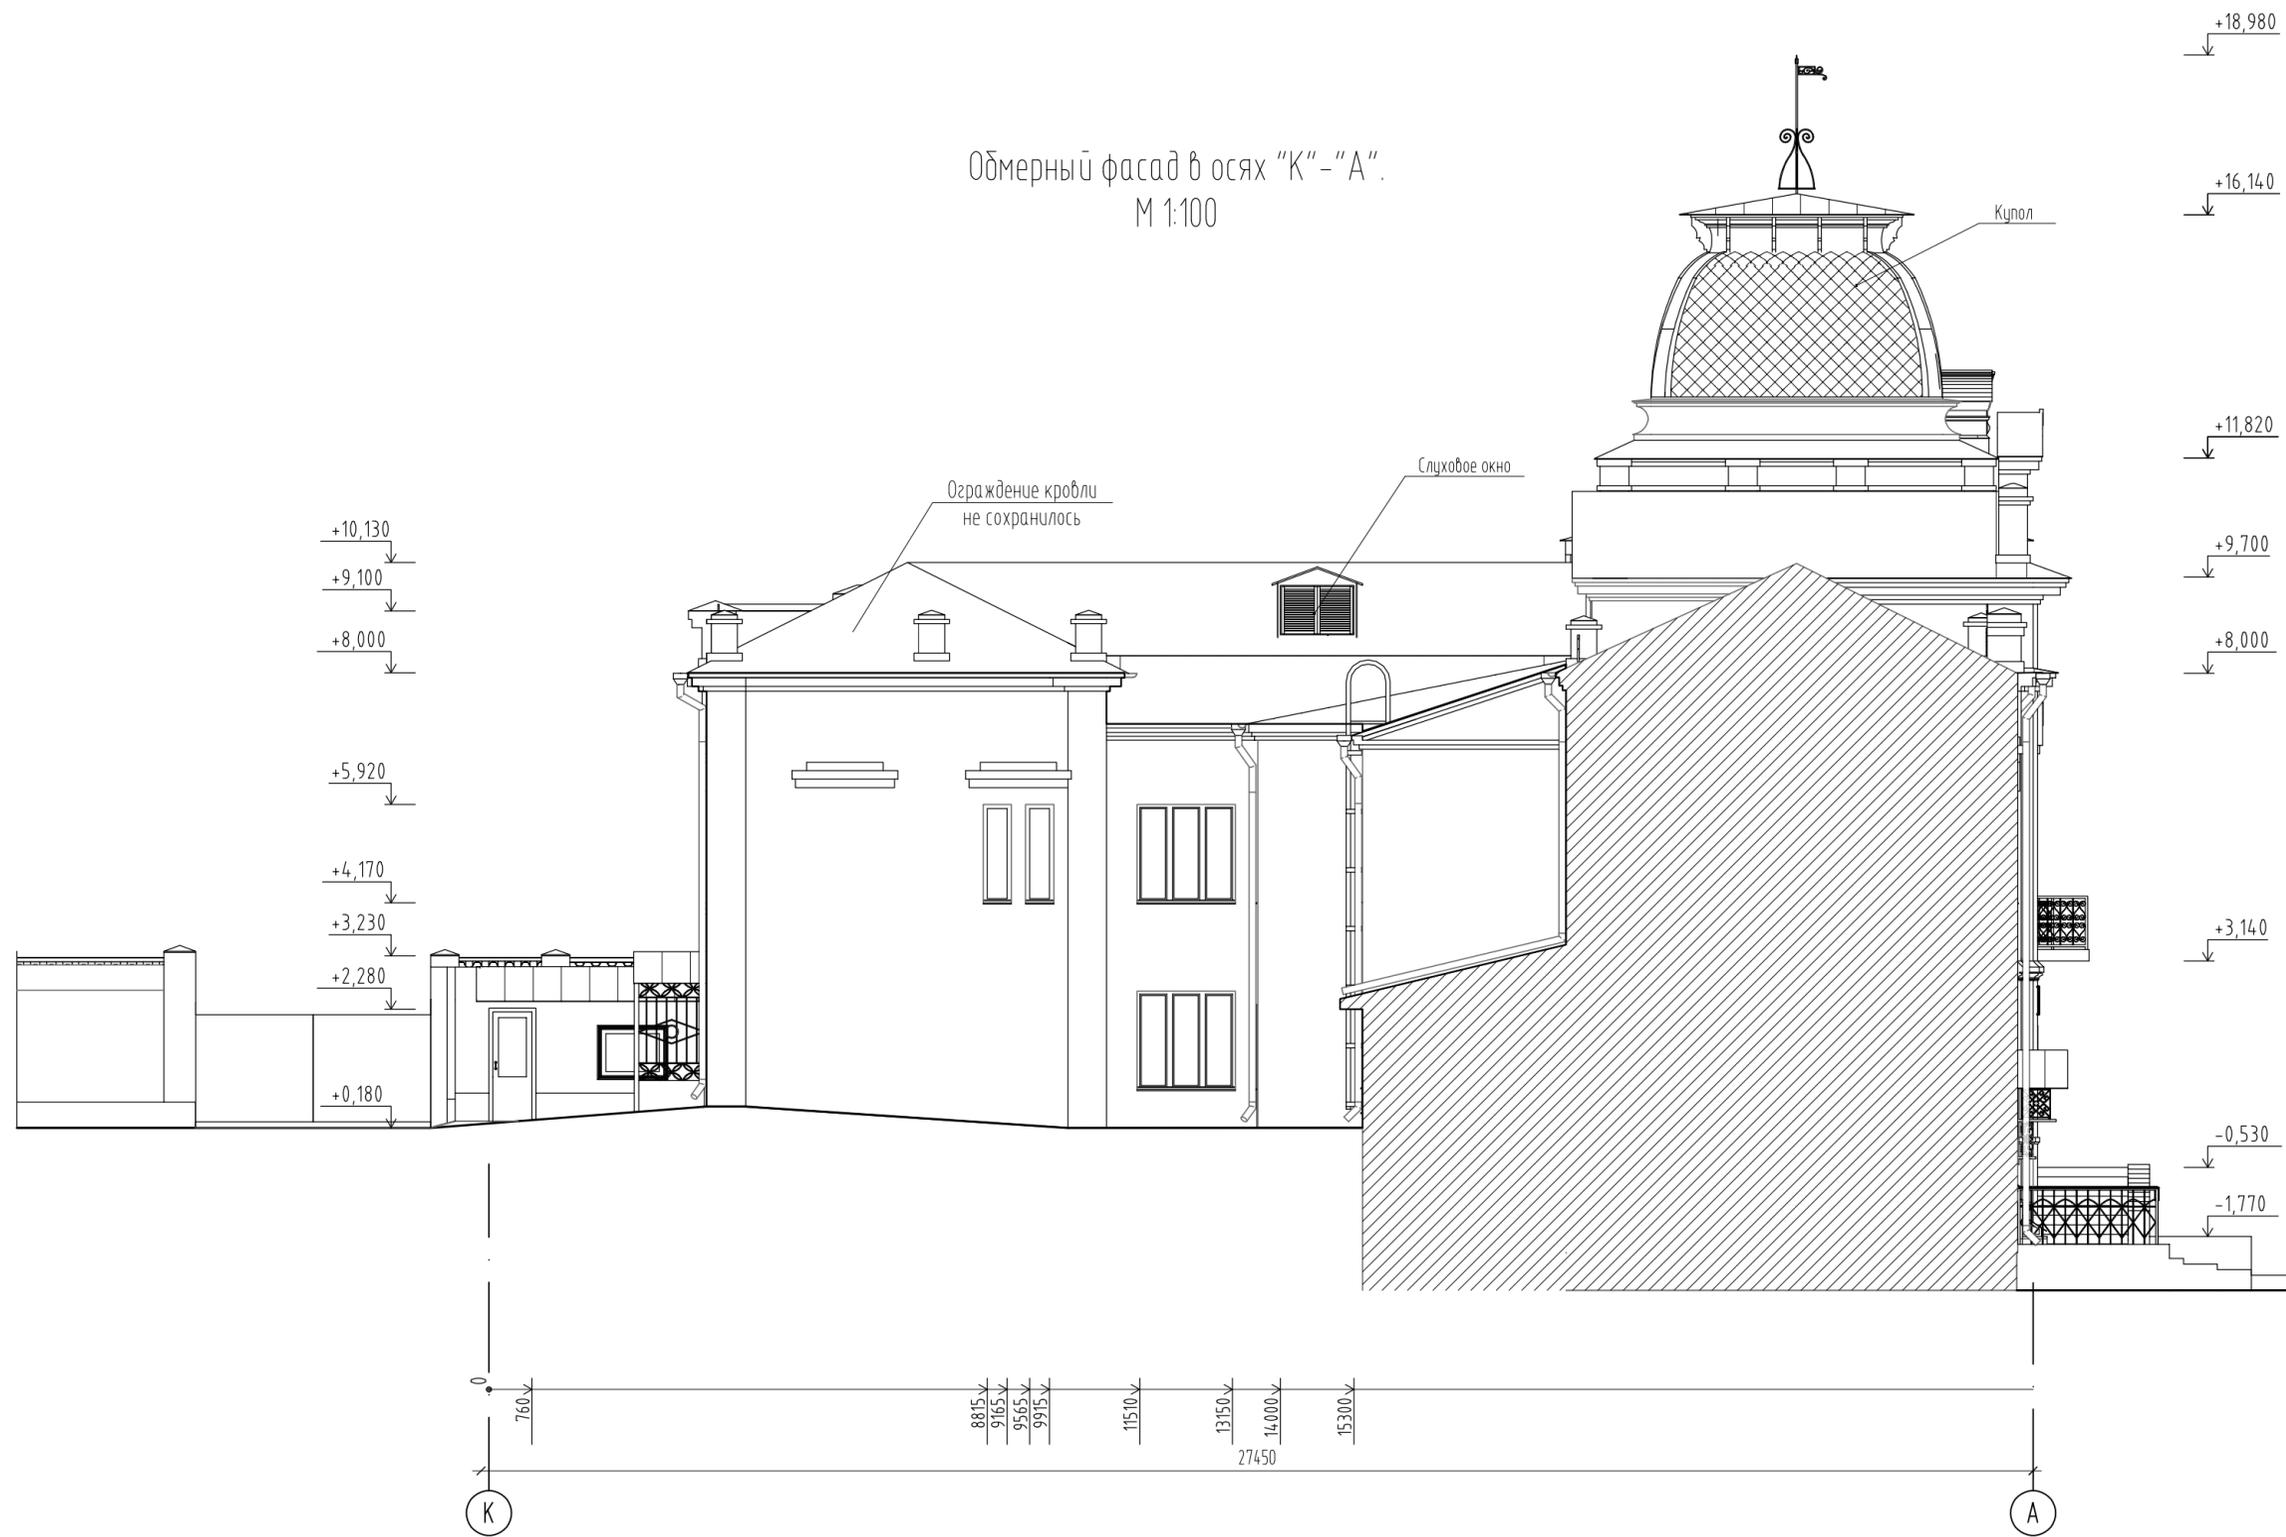

Согласовано

Инф. № подл. Подл. и дата Взам. инф. №

ЗАКАЗЧИК: Государственное унитарное предприятие Чувашской Республики «Фармация» Министерства здравоохранения Чувашской Республики						
2019/279662-НИ2						
Ремонтно-реставрационные работы объекта культурного наследия регионального значения «Здание аптеки, конец XIX в.», «Каменный двухэтажный дом с полуподвальным помещением, XVIII-XX вв.», расположенного по адресу: "Чувашская Республика, г. Чебоксары, ул. Бондарева, д. 13".						
Изм.	Кол.уч.	Лист	док.	Подпись	Дата	Стадия
Разработал	Бахтин			<i>[Signature]</i>	06.19	Лист
ГИП	Лоскутов			<i>[Signature]</i>		9
Н. контр.	Лоскутов			<i>[Signature]</i>		Листов
Обмерочный фасад в осях "К" - "А"						000 "ГенСтройПроект"