

## Организация движения и ограждения места работ, выполняемых на железнодорожном переезде 282 км ПК7 перегона Разъезд 275км – Разъезд 289км

Название организации: *Канашская дистанция инфраструктуры ИЧ-4*

Название объекта: *железнодорожный переезд*


Вид и характер дорожных работ: *ремонт на железнодорожном переезде.*

Срок исполнения работ: с 18ч.00мин 05.05.2020г. до 03ч.00мин. 06.04.2020г.

Ответственный за проведение дорожных работ: дорожный мастер – Ердеменов Артем Владимирович 89196616331

Составитель схемы: начальник участка – Первов Анатолий Васильевич 89278538615

Утверждаю  
начальник Канашской  
дистанции ИЧ-4  
В.Г. Трофимов

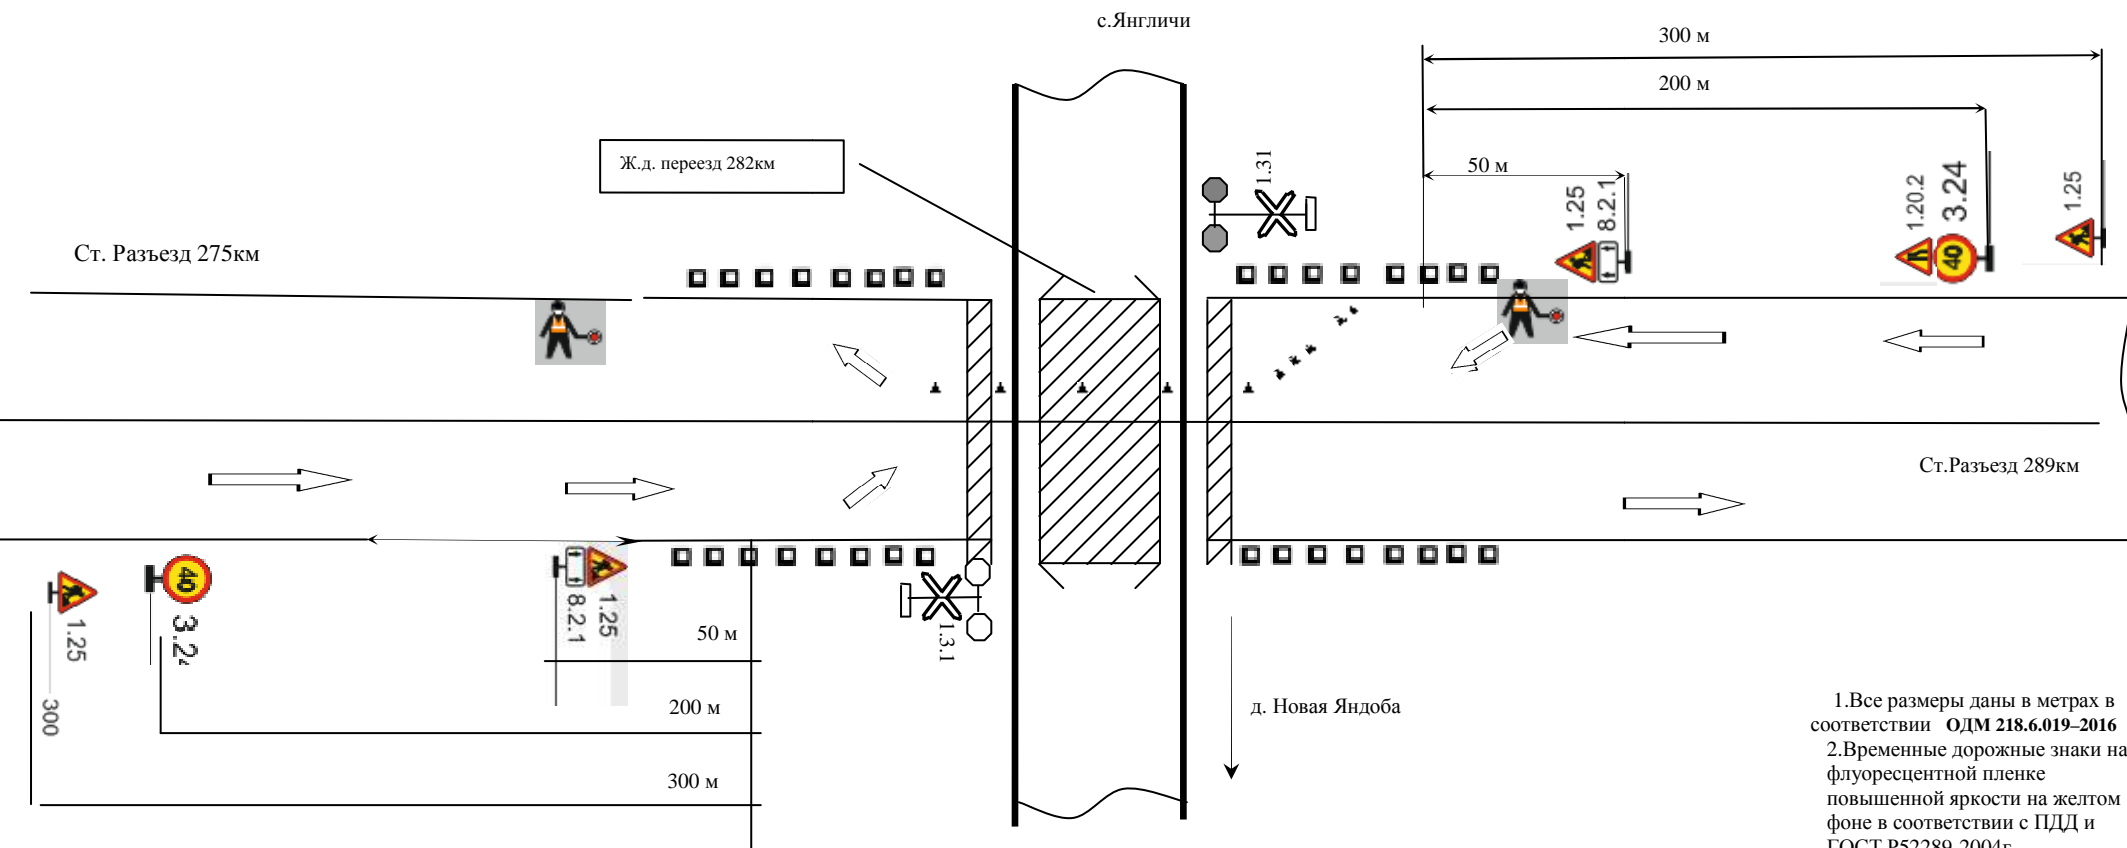

1. Все размеры даны в метрах в соответствии ОДМ 218.6.019-2016
2. Временные дорожные знаки на флуоресцентной пленке повышенной яркости на желтом фоне в соответствии с ПДД и ГОСТ Р52289-2004г.
3. Использовать регулировщика в 2-х направлениях для движения ТС.