



Новости с сайта

Чуваш Республики
Красноармейский район
Администрация

Чувашская Республика
Администрация
Красноармейского района

ЙЫШĂНУ
Красноармейский сали
2020.06.01 227 №

ПОСТАНОВЛЕНИЕ
с. Красноармейское
01.06.2020 г. № 227

Об утверждении проекта планировки и проекта межевания территории объекта капитального строительства: «Строительство бассейна по адресу: Чувашская Республика, Красноармейский район, с. Красноармейское, ул. Ленина, дом 39»

В соответствии со статьей 45 Градостроительного кодекса Российской Федерации, Уставом Красноармейского района Чувашской Республики администрация Красноармейского района **п о с т а н о в л я е т:**

1. Утвердить проект планировки и проекта межевания территории объекта капитального строительства: «Строительство бассейна по адресу: Чувашская Республика, Красноармейский район, с. Красноармейское, ул. Ленина, дом 39».

2. Контроль за исполнением настоящего постановления возложить на отдел сельского хозяйства и экологии, строительства и жилищно-коммунального хозяйства администрации Красноармейского района Чувашской Республики.

3. Настоящее постановление вступает в силу после его официального опубликования в информационном издании «Вестник Красноармейского района».

И.о. главы администрации
Красноармейского района

С.Ф. Григорьев

В Красноармейском районе продолжают ремонтные работы

Сегодня, 30 мая 2020 г., глава администрации Красноармейского района Александр Кузнецов вместе с заместителем главы администрации Красноармейского района - начальником отдела сельского хозяйства и экологии, строительства и жилищно-коммунального хозяйства Станиславом Федоровичем и главой Красноармейского сельского поселения Павлом Сергеевичем совершили рабочую поездку по Красноармейскому сельскому поселению.

По улице Ленина, начиная от станции технического осмотра автомобилей, идет подготовка основания для устройства тротуара. Тротуары будут с обеих сторон на протяжении всей улицы Ленина.

По улице Ленина 65/2 ведутся ремонтные работы системы горячего водоснабжения в планах подготовки к осенне-зимнему периоду. Ремонтные работы ведет МУП ЖКХ Красноармейского района.

В юго-восточном микрорайоне Красноармейского района, где земельные участки предоставлены многодетным семьям, начаты работы газификации микрорайона. Также с жителями были обсуждены вопросы благоустройства территории.

В районе финского поселка начаты работы по ремонту проезда в рамках исполнения соглашения между администрацией Красноармейского района и Министерством транспорта и дорожного хозяйства Чувашской республики. Работы ведутся подрядной организацией ИП Макаровым А.Н. Также будут проводиться работы по благоустройству территории и ремонта клуба «Заволжский», будут дополнительно сделаны автопарковки.

В рамках реконструкции сетей газоснабжения с целью перевода на индивидуальное отопление многоквартирных домов, начаты работы по прокладке газопроводов в с. Красноармейское. Реконструкцией сетей занимается подрядная организация ООО «Промстройтехсервис». На эти цели выделены около 13 млн рублей.

Для удобства жителей установлены велопарковки. Велопарковки сконструировали и собрали работники администрации района. Они предназначены для велосипедистов, которые посещают торговые точки и социальные объекты. На сегодняшний день велопарковки установлены около продмаг №1, продмаг №2, Пятерочки и в парке, а также возле здания администрации Красноармейского района. Работа по установке велопарковок в районе будут продолжены.



Индивидуальный предприниматель
Правдин Валерий Михайлович
429620, Чувашская Республика, Красноармейский район, с. Красноармейское,
ул. Ленина, д. 80, кп. 2, тел. 8-919-669-14-49, e-mail: pravami@mail.ru

ПРОЕКТ ПЛАНИРОВКИ И ПРОЕКТ МЕЖЕВАНИЯ ТЕРРИТОРИИ

ОБЪЕКТА КАПИТАЛЬНОГО СТРОИТЕЛЬСТВА:
«Строительство бассейна по адресу: Чувашская Республика,
Красноармейский район, с. Красноармейское, ул. Ленина, д.39»

ОСНОВНАЯ (УТВЕРЖДАЕМАЯ) ЧАСТЬ

СТРУКТУРА И СОСТАВ ПРОЕКТА:

Обозначение	Наименование	Стр.
1	Текстовая часть	4
2	Графическая часть	14
ППМТ-1/2019-1	Схема расположения элементов планировочной структуры	—
ППМТ-1/2019-2	Чертеж проекта планировки и межевания территории М 1:2000	—
ППМТ-1/2019-3	Чертеж проекта планировки и межевания территории М 1:500	—

Заказчик: МБОУ «Траковская СОШ»
Красноармейского района

Исполнитель: ИП Правдин Валерий Михайлович

с. Красноармейское
Чувашской Республики
2020 г.01

№ 16
1 июня
2020 г.

Оглавление					
ТЕКСТОВАЯ ЧАСТЬ	4				
1. Общие положения	5				
1.1. Введение.....	5				
1.2. Цель разработки проекта	6				
1.3. Используемые исходные материалы	6				
1.4. Сервитуты и иные обременения	7				
1.5. Опорно-межевая сеть на территории проектирования.....	7				
2. Материалы по обоснованию проекта планировки и межевания территории	8				
2.1. Структура территории, образуемая в результате проведения землеустроительных работ ...	8				
2.2. Системы инженерно-технического обслуживания.....	8				
2.3. Особые условия землепользования и природопользования.....	8				
3. Формирование земельных участков.....	9				
3.1. Сведения об используемых земельных участках, в границах которых выполняются работы по планировке и межеванию территории	9				
3.2. Сведения об основных характеристиках проектируемых земельных участков	9				
3.3. Способ образования земельных участков.....	10				
3.4. Мероприятия по образованию земельных участков.....	11				
3.5. Каталоги координат точек поворота границ образуемых земельных участков.....	12				
4. Основные технико-экономические показатели по проекту планировки и межевания территории	13				
ГРАФИЧЕСКАЯ ЧАСТЬ.....	14				

ППМТ-1/2019								
Изм.	Копия	Лист	№ док.	Подпись	Дата			
Разраб.						Стадия	Лист	Листов
Проб.						П	2	17
Директор						Проект планировки и межевания территории		
						ИП Правдин В.М.		

ТЕКСТОВАЯ ЧАСТЬ						
-----------------	--	--	--	--	--	--

ППМТ-1/2019						
Изм.	Копия	Лист	№ док.	Подпись	Дата	Лист
						4

СОСТАВ ИСПОЛНИТЕЛЕЙ					
№ п/п	Должность Ф.И.О.	Номер квалификационного аттестата	Регистрационный номер	Сведения о членстве в СРО	Подпись
1	Кадастровый инженер Правдин Валерий Михайлович	21-13-45	28937	Саморегулируемая организация «Ассоциация кадастровых инженеров Поволжья». Рег. № 009 от 21.10.2016 г.	

ГРАФИЧЕСКИЕ ПРИЛОЖЕНИЯ

Графическая часть проекта выполнена с использованием программного обеспечения «ГТК Планшет» – Свидетельство о государственной регистрации программы для ЭВМ № 2009611836 от 09.04.2009; серия и номер лицензии: GTC7D87A2DE196AE № 001-000093 от 2016-3-12-29787.

№ п/п	Наименование	Масштаб	Кол-во листов
1	Схема расположения элементов планировочной структуры	1: 15000	1
2	Чертеж проекта планировки и межевания территории	1: 2000	1
3	Чертеж проекта планировки и межевания территории	1: 500	1

ППМТ-1/2019						
Изм.	Копия	Лист	№ док.	Подпись	Дата	Лист
						3

1. Общие положения

1.1. Введение

Настоящим проектом, подготовленным на основании договора на разработку проекта планировки территории и межевания территории, расположенной в муниципальном образовании Красноармейский район Чувашской Республики №223 от 10.12.2019 г., заключенного между МБОУ «Траковская СОШ» Красноармейского района Чувашской Республики и индивидуальным предпринимателем Правдиным Валерием Михайловичем, определяется местоположение границ образуемых земельных участков, расположенных в центральной части села Красноармейское Красноармейского района Чувашской Республики, на улице Ленина.

При разработке проекта использованы нижеуказанные нормативные правовые акты, картографические материалы и техническая документация:

- Градостроительный кодекс Российской Федерации от 29 декабря 2004 г. № 190-ФЗ (ред. от 27.06.2019) (с изменениями и дополнениями, вступившими в силу с 01.07.2019);
- Земельный кодекс Российской Федерации от 25 октября 2001 г. № 136-ФЗ (ред. от 25.12.2018) (с изменениями и дополнениями, вступившими в силу с 01.06.2019);
- Федеральный закон от 13.07.2015 г. № 218-ФЗ «О государственной регистрации недвижимости»;
- Приказ Минэкономразвития России от 01.09.2014 г. № 540 «Об утверждении классификатора видов разрешенного использования земельных участков» (с учетом внесенных изменений приказами Минэкономразвития России от 30.09.2015 г. № 709, от 06.10.2017 г. № 547, от 04.02.2019 г. № 44);
- Правила землепользования и застройки Красноармейского сельского поселения Красноармейского района Чувашской Республики, утвержденные Решением Собрания депутатов Красноармейского сельского поселения Красноармейского района Чувашской Республики от 15.03.2017 г. №С-16/1, (с изменениями от 27.09.2017 №С-21/2, от 30.11.2018 №С-37/3, от 01.03.2019 №С- 42/1, от 07.10.2019 №С-50/3, от 26.11.2019 № С-52/1;
- Карта градостроительного зонирования Красноармейского сельского поселения Красноармейского района Чувашской Республики;
- Технические отчеты об инженерно-геологических и инженерно-экологических изысканиях на объекте: «Школьный физкультурно-оздоровительный комплекс с бассейном на территории, примыкающей к МБОУ «Траковская СОШ» с/п

ППМТ-1/2019						
Изм.	Копия	Лист	№ док.	Подпись	Дата	Лист
						5

Вариант №	Красноармейское, Чувашской Республики, которые были выполнены ООО «Изыскатель», г. Чебоксары, 2019 г. (топографическая съемка исполнена в масштабе 1:500).				
	Согласно Правилам землепользования и застройки Красноармейского сельского поселения Красноармейского района Чувашской Республики, формируемые земельные участки расположены в зоне застройки индивидуальными жилыми домами (Ж-1), в границах земельного участка с кадастровым номером 21:14:000000:189.				
Лист №	Перевод земельного участка с кадастровым номером 21:14:000000:189 из рекреационной зоны (Р) в зону Ж-1 утвержден Решением Собрания депутатов Красноармейского сельского поселения Красноармейского района Чувашской Республики от 26.11.2019 № С-52/1 в целях строительства плавательного бассейна при МБОУ «Траковская СОШ» Красноармейского района. Категория земель образуемого земельного участка – Земли населённых пунктов.				
	Красные линии в границах проекта планировки и проекта межевания объекта капитального строительства не установлены.				
Имя	На чертежах графической части проекта обозначены границы кадастровых кварталов, границы земельных участков, контура зданий и сооружений, границы охранных зон, сведения о которых имеются в ЕГРН, сформированные границы проектируемых земельных участков.				
	<p>1.2. Цель разработки проекта</p> <p>Проект планировки и межевания подготовлен с целью определения местоположения границ и площади образуемых земельных участков, расположенных по адресу: Чувашская Республика, Красноармейский район, Красноармейское сельское поселение, ул. Ленина, для строительства плавательного бассейна при МБОУ «Траковская СОШ» Красноармейского района.</p> <p>В соответствии с проектной документацией на образуемых земельных участках предусматривается строительство физкультурно-оздоровительного комплекса с бассейном, надземного перехода, модульной котельной, трансформаторной подстанции, локальных очистных сооружений без отвода дополнительного земельного участка.</p> <p>1.3. Используемые исходные материалы</p> <p>Текстовая и графическая части проекта подготовлены на основании сведений ЕГРН, выданных филиалом ФГБУ «Федеральная кадастровая палата Федеральной службы государственной регистрации, кадастра и картографии» по Чувашской Республике – Чувашии:</p> <ul style="list-style-type: none"> Кадастрового плана территории от 23.09.2019 № КУВИ-001/2019-23181407, кадастровый квартал 21:14:000000; 				
ППМТ-1/2019					Лист 6
Имя	Квартал	Лист	№ докум.	Подпись	Дата

Вариант №	<p>2. Материалы по обоснованию проекта планировки и межевания территории</p> <p>В качестве материалов по техническому обоснованию проекта планировки и межевания территории использованы технические отчёты об инженерно-геологических и инженерно-экологических изысканиях на объекте, подготовленные ООО «Изыскатель» (г. Чебоксары) в 2019 году.</p> <p>2.1. Структура территории, образуемая в результате проведения землеустроительных работ</p> <p>Рассматриваемая территория расположена в центральной части села Красноармейское Красноармейского района Чувашской Республики на ул. Ленина, в границах кадастрового квартала 21:14:090114.</p> <p>В соответствии с градостроительным планом образуемые земельные участки относятся к землям населённых пунктов и предназначены для размещения объектов капитального строительства, если их размещение необходимо для обслуживания жилой застройки, а также связано с проживанием граждан, не причиняет вреда окружающей среде и санитарному благополучию, не нарушает права жителей, не требует установления санитарной зоны.</p> <p>На момент проведения работ земельный участок, проектируемый под строительство плавательного бассейна при МБОУ «Траковская СОШ» Красноармейского района, представляет собой освещённую пришкольную территорию, на которой располагается посадка деревьев, цветочные клумбы.</p> <p>С севера участок примыкает к существующему 3-х этажному зданию Траковской средней общеобразовательной школы. С востока располагаются спортивные площадки со спортивным инвентарем (турники, брусья), далее с ними располагается логжина, где имеется пруд. С юга располагается аллея, где произрастают деревья, обустроены клумбы. С западной стороны по границе участка располагается посадка деревьев, за ней – автомобильная дорога (ул. Ленина).</p> <p>2.2. Системы инженерно-технического обслуживания</p> <p>На площадке строительства не предполагается использование подземных вод (бурение скважин для питьевого водоснабжения), т.к. согласно техническим условиям водоснабжение объекта предусматривается от сетей водоснабжения.</p> <p>2.3. Особые условия землепользования и природопользования</p> <p>В границах проектируемой территории ограничения, связанные с особыми условиями землепользования и природопользования, отсутствуют; в частности:</p> <ul style="list-style-type: none"> особо охраняемые природные территории (ООПТ) федерального, регионального и местного значения отсутствуют; 				
	ППМТ-1/2019				
Имя	Квартал	Лист	№ докум.	Подпись	Дата

Вариант №	<ul style="list-style-type: none"> Кадастрового плана территории от 04.12.2019 г. № КУВИ-001/2019-29358314, кадастровый квартал 21:14:090114; Кадастрового плана территории от 04.12.2019 г. № КУВИ-001/2019-29358941, кадастровый квартал 21:14:090115 Выписка из ЕГРН об объекте недвижимости от 08.12.2019 № 99/2019/300067857, земельный участок с кадастровым номером 21:14:000000:189. <p>1.4. Сервитуты и иные обременения</p> <p>Информация об установленных сервитутах и иных обременениях земельных участков, в границах которых располагаются проектируемые земельные участки, по вышеуказанным сведениям ЕГРН, отсутствует.</p> <p>1.5. Опорно-межевая сеть на территории проектирования</p> <p>На территории проектирования существует установления система геодезической сети специального назначения для определения координат точек земной поверхности с использованием спутниковых систем. Система координат – МСК-21, система высот – Балтийская. Действующая система геодезической сети удовлетворяет требованиям выполнения землеустроительных и кадастровых работ для целей строительства инженерных сооружений, для разработки проектных решений, достоверного определения на местности местоположения границ земельных участков и контуров зданий и сооружений.</p> <p>При подготовке графической части проекта в качестве топоосновы использованы материалы топографической съемки масштаба 1:500, выполненной ООО «ПроектИзыскания» (г. Чебоксары) в 2019 г.</p>				
	ППМТ-1/2019				
Имя	Квартал	Лист	№ докум.	Подпись	Дата

Вариант №	<ul style="list-style-type: none"> территория расположена за пределами водоохраных зон водных объектов; в районе проведения работ отсутствуют действующие и законсервированные скотомогильники, биотермические ямы, и очаги инфекционных заболеваний; месторождения общераспространенных полезных ископаемых отсутствуют; объекты культурного наследия (памятники истории и культуры) федерального и регионального значения не зарегистрированы. <p>В связи с этим, предусмотренное проектной документацией строительство плавательного бассейна при МБОУ «Траковская СОШ» Красноармейского района, может проходить без территориальных ограничений.</p> <p>3. Формирование земельных участков</p> <p>3.1. Сведения об используемых земельных участках, в границах которых выполняются работы по планировке и межеванию территории</p> <p style="text-align: right;"><i>Таблица 1</i></p> <table border="1" style="width: 100%;"> <thead> <tr> <th>Кадастровый номер земельного участка</th> <th>Адрес, описание местоположение</th> <th>Категория земель; Вид разрешенного использования</th> <th>Площадь по сведениям ЕГРН, кв. м</th> </tr> <tr> <th>1</th> <th>2</th> <th>3</th> <th>5</th> </tr> </thead> <tbody> <tr> <td>21:14:090114:39</td> <td>Чувашская Республика –Чувашия, р-н Красноармейский, с/пос. Красноармейское, с. Красноармейское, ул. Ленина, дом 39</td> <td>Земли населенных пунктов; Для содержания зданий и сооружений</td> <td>10047</td> </tr> <tr> <td>21:14:000000:189</td> <td>Чувашская Республика-Чувашия, р-н Красноармейский, с/пос Красноармейское, с. Красноармейское, ул. Ленина</td> <td>Земли населенных пунктов; Для размещения Парка Победы</td> <td>23442</td> </tr> <tr> <td>Земельный участок расположен внутри земельного участка с К№21:14:000000:189</td> <td>Чувашская Республика-Чувашия, р-н Красноармейский, с/пос Красноармейское, с. Красноармейское, ул. Ленина</td> <td>Коммунальное обслуживание</td> <td>162</td> </tr> </tbody> </table> <p>3.2. Сведения об основных характеристиках проектируемых земельных участков</p> <p style="text-align: right;"><i>Таблица 2</i></p> <table border="1" style="width: 100%;"> <thead> <tr> <th>Адрес земельного участка</th> <th>Кадастровый квартал</th> <th>Обозначение (кадастровый номер) формируемого земельного участка</th> <th>Площадь формируемого земельного участка, кв. м</th> <th>Устанавливаемый проектом межевания территории код вида разрешенного использования</th> </tr> <tr> <th>1</th> <th>2</th> <th>3</th> <th>4</th> <th>5</th> </tr> </thead> <tbody> <tr> <td> </td> <td> </td> <td> </td> <td> </td> <td> </td> </tr> </tbody> </table>					Кадастровый номер земельного участка	Адрес, описание местоположение	Категория земель; Вид разрешенного использования	Площадь по сведениям ЕГРН, кв. м	1	2	3	5	21:14:090114:39	Чувашская Республика –Чувашия, р-н Красноармейский, с/пос. Красноармейское, с. Красноармейское, ул. Ленина, дом 39	Земли населенных пунктов; Для содержания зданий и сооружений	10047	21:14:000000:189	Чувашская Республика-Чувашия, р-н Красноармейский, с/пос Красноармейское, с. Красноармейское, ул. Ленина	Земли населенных пунктов; Для размещения Парка Победы	23442	Земельный участок расположен внутри земельного участка с К№21:14:000000:189	Чувашская Республика-Чувашия, р-н Красноармейский, с/пос Красноармейское, с. Красноармейское, ул. Ленина	Коммунальное обслуживание	162	Адрес земельного участка	Кадастровый квартал	Обозначение (кадастровый номер) формируемого земельного участка	Площадь формируемого земельного участка, кв. м	Устанавливаемый проектом межевания территории код вида разрешенного использования	1	2	3	4	5					
	Кадастровый номер земельного участка	Адрес, описание местоположение	Категория земель; Вид разрешенного использования	Площадь по сведениям ЕГРН, кв. м																																				
1	2	3	5																																					
21:14:090114:39	Чувашская Республика –Чувашия, р-н Красноармейский, с/пос. Красноармейское, с. Красноармейское, ул. Ленина, дом 39	Земли населенных пунктов; Для содержания зданий и сооружений	10047																																					
21:14:000000:189	Чувашская Республика-Чувашия, р-н Красноармейский, с/пос Красноармейское, с. Красноармейское, ул. Ленина	Земли населенных пунктов; Для размещения Парка Победы	23442																																					
Земельный участок расположен внутри земельного участка с К№21:14:000000:189	Чувашская Республика-Чувашия, р-н Красноармейский, с/пос Красноармейское, с. Красноармейское, ул. Ленина	Коммунальное обслуживание	162																																					
Адрес земельного участка	Кадастровый квартал	Обозначение (кадастровый номер) формируемого земельного участка	Площадь формируемого земельного участка, кв. м	Устанавливаемый проектом межевания территории код вида разрешенного использования																																				
1	2	3	4	5																																				
ППМТ-1/2019					Лист 9																																			
Имя	Квартал	Лист	№ докум.	Подпись	Дата																																			

Адрес земельного участка	Кадастровый квартал	Обозначение (кадастровый номер) формируемого земельного участка	Площадь формируемого земельного участка, кв. м	Устанавливаемый проектом межевания территории код вида разрешенного использования
1	2	3	4	5
Чувашская Республика-Чувашия, р-н Красноармейский, с/пос Красноармейское, с. Красноармейское, ул. Ленина	21:14:090114	:ЗУ1	5575	3.5.1
Чувашская Республика-Чувашия, р-н Красноармейский, с/пос Красноармейское, с. Красноармейское, ул. Ленина	21:14:090114	:ЗУ2	162	3.1
Чувашская Республика-Чувашия, р-н Красноармейский, с/пос Красноармейское, с. Красноармейское, ул. Ленина	21:14:090114 21:14:090115	21:14:000000:189	17867	5.1

3.3. Способ образования земельных участков

Данным проектом планировки и межевания территории предусмотрено образование земельных участков способом раздела с сохранением исходного земельного участка в измененных границах.

Администрация Красноармейского района Чувашской Республики после подготовки проекта с приложением заключений и согласований, предусмотренных действующим законодательством, принимает решение о назначении публичных слушаний по проекту планировки и межевания территории.

Публичные слушания по проекту проводятся Администрацией Красноармейского района Чувашской Республики с участием граждан, проживающих на территории, применительно к которой осуществляется подготовка проекта ее планировки и межевания, а также правообладателей земельных участков и объектов капитального строительства, расположенных на указанной территории, лиц, законные интересы которых могут быть нарушены в связи с реализацией такого проекта.

Срок проведения публичных слушаний с момента оповещения жителей составляет не менее одного месяца и не более трёх месяцев до дня опубликования заключения о результатах публичных слушаний.

Всего листов: 10
Лист: 10

ППМТ-1/2019

№ п/п	Имя точки	МСК-21 зона 1	WGS-84
1	2	3	4
3:У2	Коммунальное обслуживание	Размещение зданий и сооружений в целях обеспечения физических и юридических лиц коммунальными услугами.	3.1
21:14:000000:189	Спорт	Размещение зданий и сооружений для занятия спортом.	5.1

3.5. Каталоги координат точек поворота границ образуемых земельных участков

Каталоги координат (перечень характерных точек границ) образуемых земельных участков, представлены в системе координат, используемой для ведения Единого государственного реестра недвижимости – МСК-21 зона 1.

В каталоги координат также включены геодезические координаты (широта, долгота) характерных точек границ в системе координат WGS-84. Методы и параметры преобразования координат определяемых точек применены в соответствии с ГОСТ 32453—2017 (Москва, Стандартинформ, 2017).

Таблица 4

№№ п/п	Имя точки	МСК-21 зона 1		WGS-84	
		X	Y	Широта	Долгота
1	2	3	4	5	6
Обозначение земельного участка: :ЗУ1					
1	1	368 003.58	1 226 297.69	55.766783° 55° 46' 00.42"	47.170703° 47° 10' 14.53"
2	n1	367 947.65	1 226 292.51	55.766280° 55° 45' 58.61"	47.170625° 47° 10' 14.25"
3	n2	367 945.87	1 226 295.53	55.766284° 55° 45' 58.55"	47.170673° 47° 10' 14.42"
4	n3	367 938.35	1 226 356.88	55.766200° 55° 45' 58.32"	47.171651° 47° 10' 17.95"
5	n4	367 935.78	1 226 381.47	55.766178° 55° 45' 58.24"	47.172043° 47° 10' 19.36"
6	n5	367 943.51	1 226 407.02	55.766249° 55° 45' 58.50"	47.172450° 47° 10' 20.82"
7	4	367 948.74	1 226 407.90	55.766296° 55° 45' 58.66"	47.172463° 47° 10' 20.87"
8	3	367 962.54	1 226 389.20	55.766419° 55° 45' 59.11"	47.172164° 47° 10' 19.79"
9	2	367 991.45	1 226 392.63	55.766679° 55° 46' 00.04"	47.172216° 47° 10' 19.98"
1	1	368 003.58	1 226 297.69	55.766783° 55° 46' 00.42"	47.170703° 47° 10' 14.53"

Всего листов: 12
Лист: 12

ППМТ-1/2019

3.4. Мероприятия по образованию земельных участков

Мероприятия по образованию земельных участков осуществляются в соответствии с положениями Градостроительного кодекса Российской Федерации № 190-ФЗ, Земельного кодекса Российской Федерации № 136-ФЗ и Федерального закона № 218-ФЗ.

Установление границ земельных участков на местности следует выполнять в соответствии с требованиями федерального законодательства.

Вынос межевых знаков на местность необходимо выполнить в комплексе землеустроительных работ с обеспечением мер по уведомлению заинтересованных лиц и согласованию с ними границ.

В результате работы, выполненной по планировке и межеванию территории под строительство объекта капитального строительства, должны быть образованы земельные участки способом раздела с сохранением исходного земельного участка с кадастровым номером 21:14:000000:189 в измененных границах. По сведениям ЕГРН исходный ЗУ с кадастровым номером 21:14:000000:189 имеет в своих границах внутренний контур, в границах этого внутреннего контура земельных участков, стоящих на кадастровом учете нет. Поэтому в такой ситуации целесообразно образовать два земельных участка (:ЗУ2 – внутренний контур исходного участка), которые должны быть в дальнейшем объединены в один участок под строительство бассейна. Земельный участок с кадастровым номером 21:14:000000:189 остается в измененных границах (в настоящем проекте на чертежах обозначен – :ЗУ3).

Виды разрешенного использования проектируемых земельных участков, представлены в таблице 3.

Таблица 3

Обозначение ((кадастровый номер) земельного участка	Наименование вида разрешенного использования земельного участка	Описание вида разрешенного использования земельного участка	Код (числовое обозначение) вида разрешенного использования земельного участка
1	2	3	4
:ЗУ1	Дошкольное, начальное и среднее общее образование	Размещение объектов капитального строительства, предназначенных для просвещения, дошкольного, начального и среднего общего образования (детские ясли, детские сады, школы, лицей, гимназии, художественные, музыкальные школы, образовательные кружки и иные организации, осуществляющие деятельность по воспитанию, образованию и просвещению, в том числе зданий, спортивных сооружений, предназначенных	3.5.1

Всего листов: 11
Лист: 11

ППМТ-1/2019

№№ п/п	Имя точки	МСК-21 зона 1		WGS-84	
		X	Y	Широта	Долгота
1	2	3	4	5	6
1	18	367 971.62	1 226 366.72	55.766499° 55° 45' 59.40"	47.171805° 47° 10' 18.50"
2	19	367 966.18	1 226 373.88	55.766451° 55° 45' 59.22"	47.171920° 47° 10' 18.91"
3	20	367 951.83	1 226 363.02	55.766321° 55° 45' 58.76"	47.171748° 47° 10' 18.29"
4	21	367 957.27	1 226 355.85	55.766370° 55° 45' 58.93"	47.171633° 47° 10' 17.88"
1	18	367 971.62	1 226 366.72	55.766499° 55° 45' 59.40"	47.171805° 47° 10' 18.50"

4. Основные технико-экономические показатели по проекту планировки и межевания территории

Таблица 5


№ п/п	Наименование	Ед. изм.	Количество
1	2	3	4
1	Количество используемых при планировке территории земельных участков	шт.	3
2	Площадь используемых при планировке территории земельных участков	кв. м	33651
3	Количество исходных для межевания земельных участков	шт.	2
4	Площадь исходных для межевания земельных участков	кв. м	23604
5	Количество проектируемых земельных участков	шт.	2
6	Площадь проектируемых земельных участков	кв. м	5737

Всего листов: 13
Лист: 13


ППМТ-1/2019

ГРАФИЧЕСКАЯ ЧАСТЬ

Изм. №	Год	Листы	и	Дата	Вариант	№	Изм.	Корр.	Лист	№	Подпись	Дата	Лист

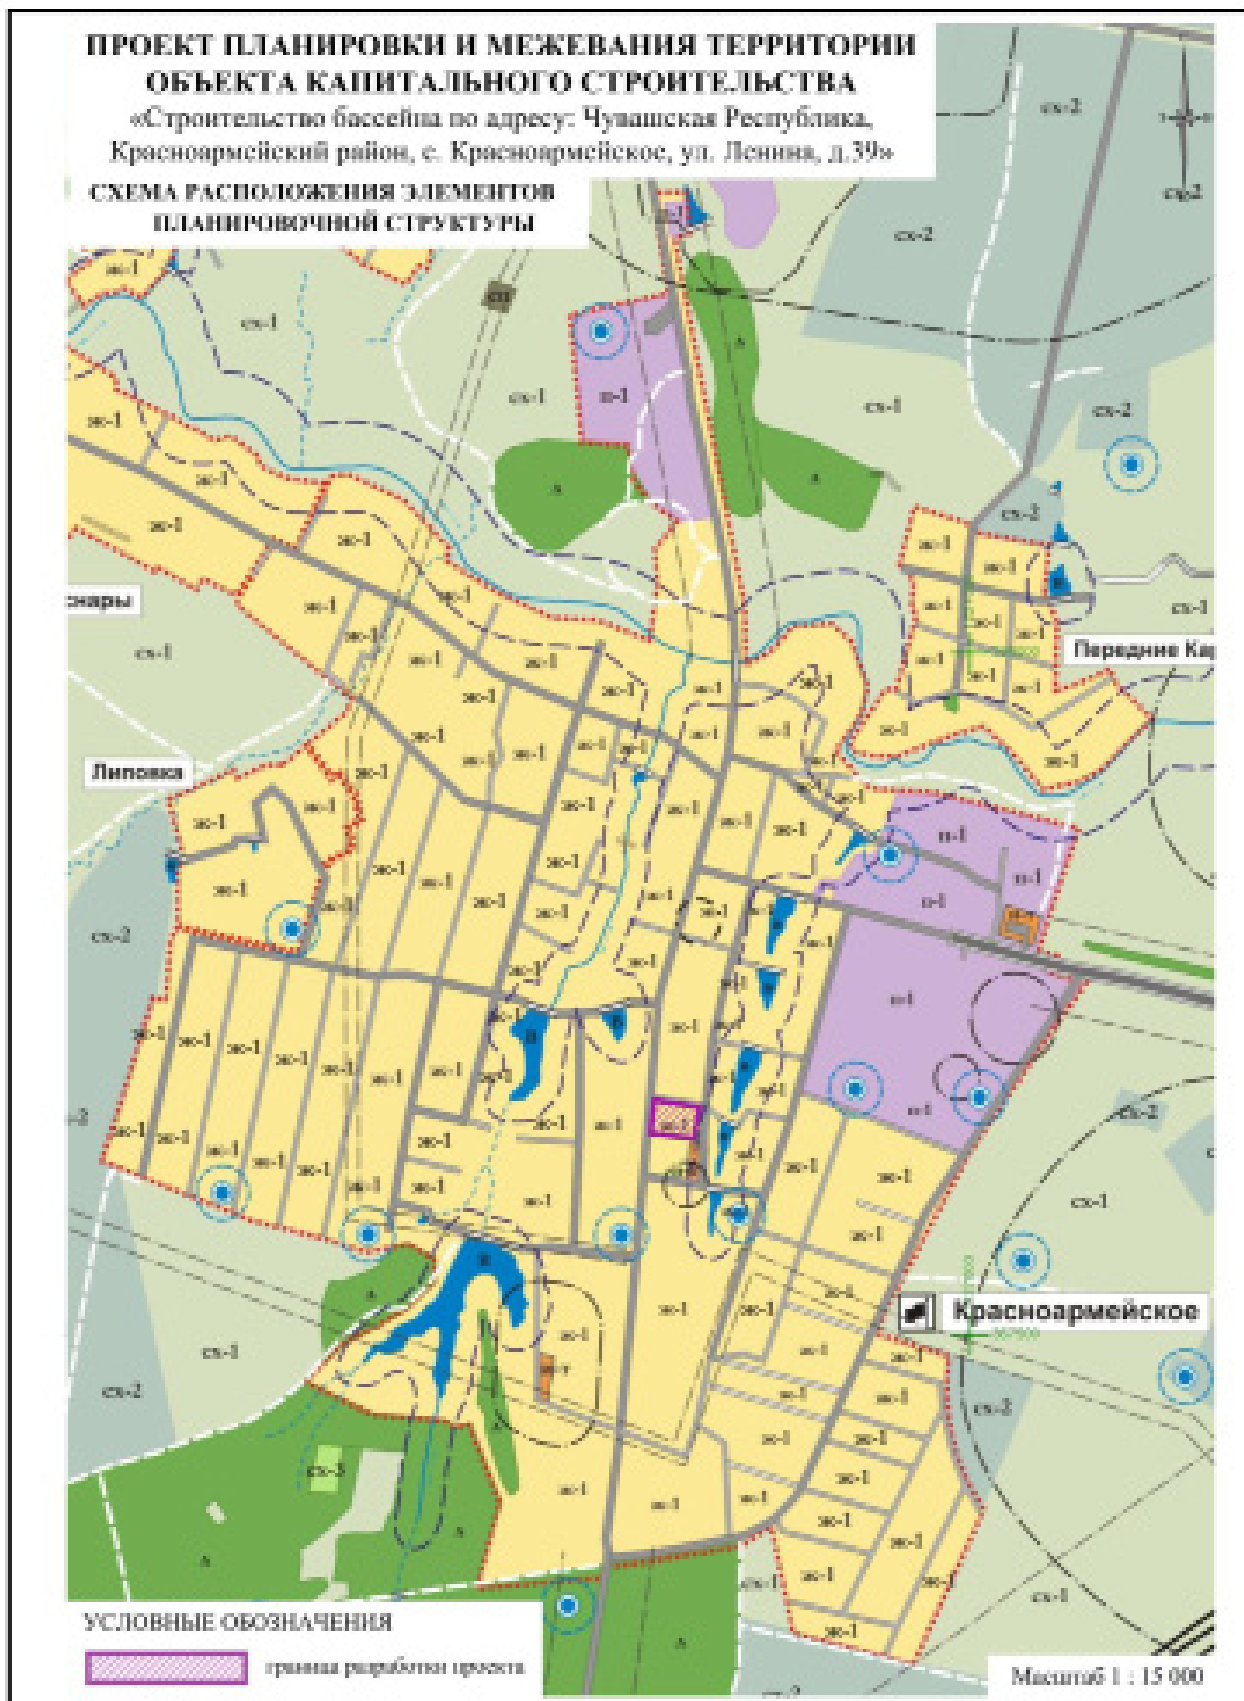

						П/ПМТ-1/2019-1		
Исп.	Карт.	Лист	МШок.	Подпись	Дата			
Разработ.						Страна	Лист	Листов
Проект.						17	15	17
Директор						ИП Прудкин В.М.		
						Проект планировки и межевания территории		

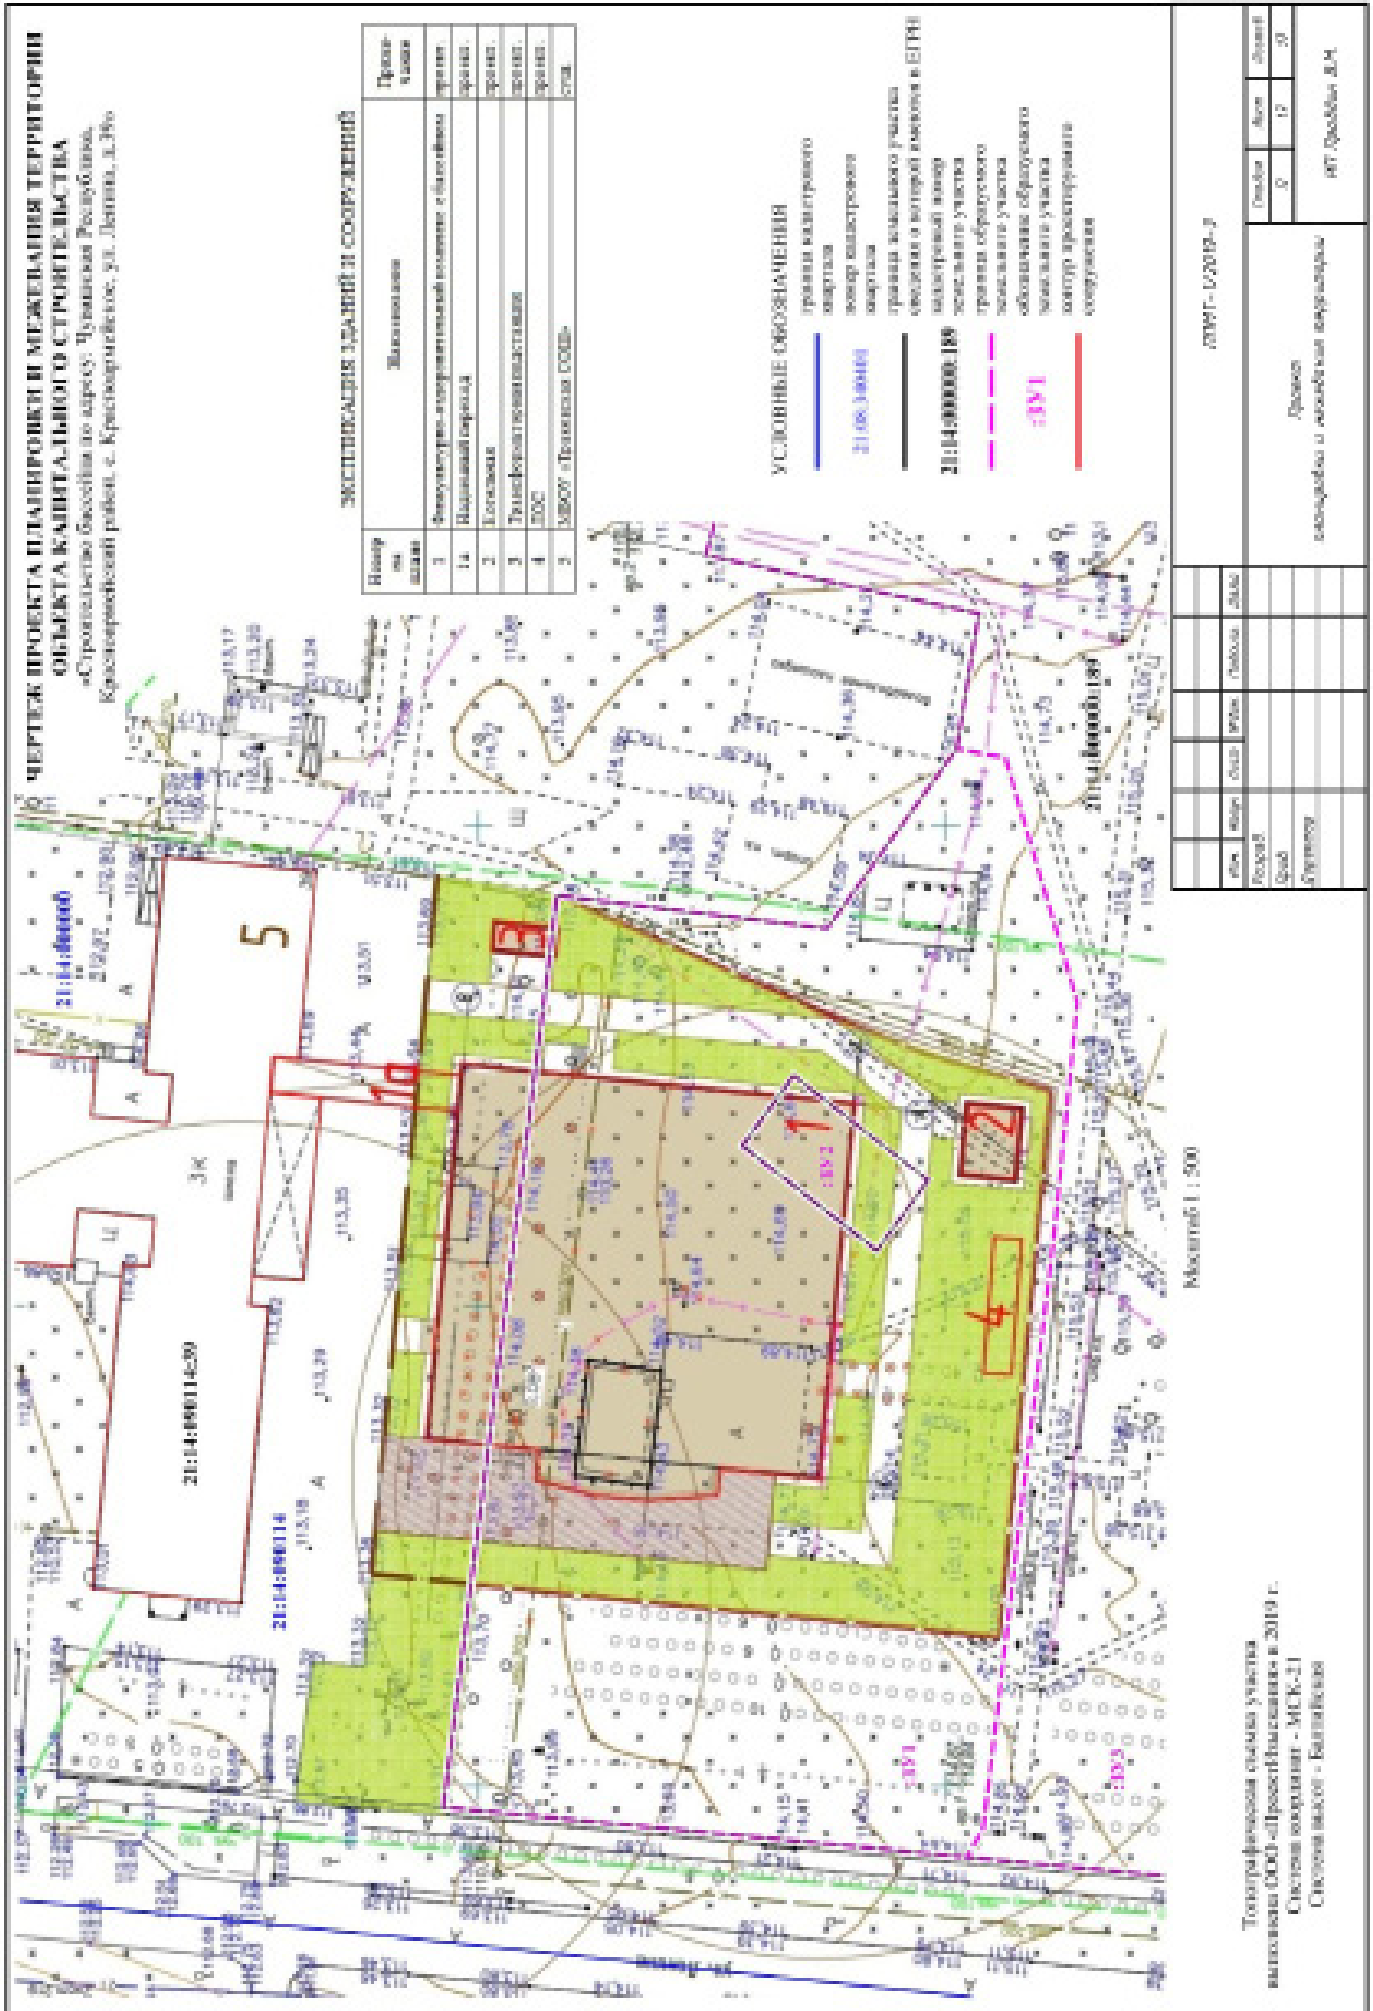

**Протокол
публичных слушаний по рассмотрению проекта
постановления администрации Красноармейского
района Чувашской Республики «Об утверждении проекта
планировки и проекта межевания территории объекта
капитального строительства: «Строительство бассейна по
адресу: Чувашская Республика, Красноармейский район,
с.Красноармейское, ул. Ленина, дом 39».**

22.05.2020

Место проведения публичных слушаний: актовый зал администрации Красноармейского района по адресу: Чувашская Республика, Красноармейский район, с. Красноармейское, ул. Ленина, д.35.

Время открытия: 08 часов 30 минут

Время закрытия: 09 часов 00 минут

Председательствующий: глава администрации Красноармейского района А.Н.Кузнецов.

Присутствовали 55 человек.

Слушали:

Председательствующий А.Н.Кузнецов огласил тему: «Публичные слушания по рассмотрению проекта постановления администрации Красноармейского района Чувашской Республики «Об утверждении проекта планировки и проекта межевания территории объекта капитального строительства: «Строительство бассейна по адресу: Чувашская Республика, Красноармейский район, с.Красноармейское, ул. Ленина, дом 39».

Инициатором проведения публичных слушаний является глава администрации Красноармейского района (постановление главы администрации Красноармейского района от 06.05.2020 № 197 «О назначении публичных слушаний по рассмотрению проекта планировки и проекта межевания территории объекта капитального строительства: «Строительство бассейна по адресу: Чувашская Республика, Красноармейский район, с.Красноармейское, ул. Ленина, дом 39».

Публичные слушания проводятся с целью изучения общественного мнения, обобщения и изучения предложений жителей Красноармейского района Чувашской Республики.

Проект планировки, проект межевания и межевого плана территории для постановки на кадастровый учет объектов капитального строительства: «Строительство бассейна по адресу: Чувашская Республика, Красноармейский район, с.Красноармейское, ул. Ленина, дом 39» (далее – проект «Строительство бассейна») выполнен в соответствии с Градостроительным кодексом Российской Федерации, Земельным кодексом Российской Федерации, Федеральным законом от 06.10.2003 № 131-ФЗ «Об общих принципах организации местного самоуправления в Российской Федерации».

12.05.2020 проект «Строительство бассейна» размещен на официальном сайте Красноармейского района в баннере «Публичные слушания» и в периодическом печатном издании «Вестник Красноармейского района» за № 13 от 12 мая 2020 г.

Жители района извещены о месте размещения проекта «Строительство бассейна», о сборе замечаний и предложений – путем размещения информации на сайте Красноармейского района.

На официальном сайте Красноармейского района Чувашской Республики размещена информация о дате и месте проведения публичных слушаний по проекту «Строительство бассейна», а также в официальном информационном издании «Вестник Красноармейского района» от 12 мая 2020 г. № 13.

До 22.05.2020 предложений и замечаний по проекту «Строительство бассейна» не поступило.

Докладчиком выступила Иванова Н.В., которая ознакомила слушателей о проектировании планируемого земельного участка под строительство бассейна.

Письменных предложений от участников слушаний не поступило.

Решили:

Кузнецов А.Н. предложил одобрить «Проект планировки и проект межевания территории объекта капитального строительства: «Строительство бассейна по адресу: Чувашская Республика, Красноармейский район, с.Красноармейское, ул. Ленина, дом 39».

За данное решение проголосовали единогласно все участники публичного слушания.

Протокол вела Семенова И.В., заведующий сектором имущественных и земельных отношений отдела экономики, бухгалтерского учета, имущественных и земельных отношений администрации Красноармейского района.

Председательствующий
на публичных слушаниях

А.Н.Кузнецов



Чуваш Республики
Красноармейский район
Администраций

Чувашская Республика
Администрация
Красноармейского района

ЙЫШĂНУ
Красноармейски сали
2020.05.27 222 №

ПОСТАНОВЛЕНИЕ
с. Красноармейское
27.05.2020 г. № 222

Об утверждении документации об электронном аукционе по ремонту опасного участка автомобильной дороги «Чебоксары – Сурское» – Чадукасы – Красноармейское, замена тросового ограждения на металлическое барьерное ограждение км 10+064 - км 10+264 слева

В соответствии с Федеральным законом от 05.04.2013 № 44-ФЗ «О контрактной системе в сфере закупок товаров, работ, услуг для обеспечения государственных и муниципальных нужд» администрация Красноармейского района Чувашской Республики постановляет:

1. Утвердить документацию об электронном аукционе по ремонту опасного участка автомобильной дороги «Чебоксары – Сурское» – Чадукасы – Красноармейское, замена тросового ограждения на металлическое барьерное ограждение км 10+064 - км 10+264 слева.

2. Сектору организации и проведения муниципальных закупок отдела экономики, бухгалтерского учета, имущественных и земельных отношений администрации Красноармейского района разместить муниципальный заказ по ремонту опасного участка автомобильной дороги «Чебоксары – Сурское» – Чадукасы – Красноармейское, замена тросового ограждения на металлическое барьерное ограждение км 10+064 - км 10+264 слева в единой информационной системе (на официальном сайте www.zakupki.gov.ru).

Глава администрации
Красноармейского района

А.Н. Кузнецов



Чуваш Республики
Красноармейский район
Администраций

Чувашская Республика
Администрация
Красноармейского района

ЙЫШĂНУ
Красноармейски сали
2020.05.28 225 №

ПОСТАНОВЛЕНИЕ
с. Красноармейское
28.05.2020 г. № 225

О внесении изменений в постановление администрации Красноармейского района от 28.10.2016 № 339 «Об утверждении Положения об оказании бесплатной юридической помощи жителям Красноармейского района Чувашской Республики»

В соответствии с Федеральным законом от 21.11.2011 № 324-ФЗ

«О бесплатной юридической помощи в Российской Федерации» (ред. от 26.07.2019 № 232-ФЗ), с Законом Чувашской Республики от 30.03.2012 № 20 «О бесплатной юридической помощи в Чувашской Республике» (ред. от 04.03.2020 № 8) и в целях оказания социальной поддержки жителям Красноармейского района, повышения правовой культуры и улучшения информирования населения об изменениях и дополнениях в законодательстве Российской Федерации, Чувашской Республики и нормативных правовых актах органов местного самоуправления Красноармейского района, администрация Красноармейского района п о с т а н о в л я е т:

1. Внести изменения в постановление администрации Красноармейского района от 28.10.2016 № 339 «Об утверждении Положения об оказании бесплатной юридической помощи жителям Красноармейского района Чувашской Республики», изложив Положение об оказании бесплатной юридической помощи жителям Красноармейского района Чувашской Республики в новой редакции согласно приложению к настоящему постановлению.

2. Настоящее постановление вступает в силу после его официального опубликования в информационном издании

Глава администрации
Красноармейского района

А.Н. Кузнецов

Утверждено
постановлением администрации
Красноармейского района
от 28.05.2020 № 225

ПОЛОЖЕНИЕ

об оказании бесплатной юридической помощи жителям Красноармейского района Чувашской Республики

Настоящее Положение разработано с целью обеспечения права отдельных категорий граждан на бесплатную юридическую помощь в соответствии с Конституцией Российской Федерации, Основами государственной политики Российской Федерации в сфере развития правовой грамотности и правосознания граждан, содействия осуществления прав, свобод и исполнения обязанностей граждан, повышения правовой культуры населения Красноармейского района.

Настоящее Положение регулирует порядок оказания бесплатной юридической помощи отдельным категориям граждан специалистами структурных подразделений администрации Красноармейского района, имеющих высшее юридическое образование.

I. Общие положения

1.1. Право на получение бесплатной юридической помощи имеют следующие категории граждан:

1) граждане, среднедушевой доход семей которых ниже величины прожиточного минимума, установленного в Чувашской Республике в соответствии с законодательством Российской Федерации, либо одиноко проживающие граждане, доходы которых ниже величины прожиточного минимума (далее по тексту – малоимущие граждане);

2) инвалиды I и II группы;

3) ветераны Великой Отечественной войны, вдовы погибших (умерших) участников Великой Отечественной войны, ветераны боевых действий, члены семей погибших (умерших) ветеранов боевых действий, Герои Российской Федерации, Герои Советского Союза, Герои Социалистического Труда, Герои Труда Российской Федерации;

4) дети-инвалиды, дети-сироты, дети, оставшиеся без попечения родителей, лица из числа детей-сирот и детей, оставшихся без попечения родителей, а также их законные представители и представители, если они обращаются за оказанием бесплатной юридической помощи по вопросам, связанным с обеспечением и защитой прав и законных интересов таких детей;

4.1) лица, желающие принять на воспитание в свою семью ребенка, оставшегося без попечения родителей, если они обращаются за оказанием бесплатной юридической помощи по вопросам, связанным с устройством ребенка на воспитание в семью;

4.2) усыновители, если они обращаются за оказанием бесплатной юридической помощи по вопросам, связанным с обеспечением и защитой прав и законных интересов усыновленных детей;

4.3) граждане, имеющие трех или более совместно с ними проживающих несовершеннолетних детей;

4.4) реабилитированные лица и лица, признанные пострадавшими от политических репрессий;

5) граждане пожилого возраста и инвалиды, проживающие в организациях социального обслуживания, предоставляющих социальные услуги в стационарной форме;

6) несовершеннолетние, содержащиеся в учреждениях системы профилактики безнадзорности и правонарушений несовершеннолетних, и несовершеннолетние, отбывающие наказание в местах лишения свободы, а также их законные представители и представители, если они обращаются за оказанием бесплатной юридической помощи по вопросам, связанным с обеспечением и защитой прав и законных интересов таких несовершеннолетних (за исключением вопросов, связанных с оказанием юридической помощи в уголовном судопроизводстве);

7) граждане, имеющие право на бесплатную юридическую помощь в соответствии с Законом Российской Федерации от 2 июля 1992 года № 3185-1 «О психиатрической помощи и гарантиях прав граждан при ее оказании»;

8) граждане, признанные судом недееспособными, а также их законные представители, если они обращаются за оказанием бесплатной юридической помощи по вопросам, связанным с обеспечением и защитой прав и законных интересов таких граждан;

8.1) лица, освободившиеся из мест лишения свободы, в течение трех месяцев со дня освобождения;

8.2) граждане, пострадавшие в результате чрезвычайной ситуации:

а) супруг (супруга), состоявший (состоявшая) в зарегистрированном браке с погибшим (умершим) на день гибели (смерти) в результате чрезвычайной ситуации;

б) дети погибшего (умершего) в результате чрезвычайной ситуации;

в) родители погибшего (умершего) в результате чрезвычайной

ситуации;

г) лица, находившиеся на полном содержании погибшего (умершего) в результате чрезвычайной ситуации или получавшие от него помощь, которая была для них постоянным и основным источником средств к существованию, а также иные лица, признанные иждивенцами в порядке, установленном законодательством Российской Федерации;

д) граждане, здоровью которых причинен вред в результате чрезвычайной ситуации;

е) граждане, лишившиеся жилого помещения либо утратившие полностью или частично иное имущество либо документы в результате чрезвычайной ситуации;

8.3) беременные женщины, женщины, находящиеся в отпуске по беременности и родам, граждане, находящиеся в отпуске по уходу за ребенком до достижения им возраста трех лет, если они обращаются за оказанием бесплатной юридической помощи по вопросам, связанным с отказом работодателя в заключении трудового договора, нарушающим гарантии, установленные Трудовым кодексом Российской Федерации, восстановлением на работе, взысканием заработка, в том числе за время вынужденного прогула, компенсацией морального вреда, причиненного неправомерными действиями (бездействием) работодателя, назначением, перерасчетом и взысканием пособия по беременности и родам, единовременного пособия при рождении ребенка, ежемесячного пособия по уходу за ребенком, установлением и оспариванием отцовства, взысканием алиментов;

8.4) одинокие родители, воспитывающие ребенка в возрасте до четырнадцати лет (ребенка-инвалида в возрасте до восемнадцати лет);

8.5) инвалиды III группы с нарушениями функций одновременно слуха и зрения, инвалиды III группы с нарушениями функций одновременно слуха и речи;

8.6) бывшие несовершеннолетние узники концлагерей, гетто и других мест принудительного содержания, созданных фашистами и их союзниками в период Второй мировой войны;

8.7) граждане предпенсионного возраста (в течение пяти лет до наступления возраста, дающего право на страховую пенсию по старости, в том числе назначаемую досрочно), если они обращаются за оказанием бесплатной юридической помощи по вопросам, связанным с отказом работодателя в заключении трудового договора, нарушающим гарантии, установленные Трудовым кодексом Российской Федерации, восстановлением на работе, взысканием заработка, в том числе за время вынужденного прогула, компенсацией морального вреда, причиненного неправомерными действиями (бездействием) работодателя;

8.8) граждане – участники долевого строительства многоквартирного дома, пострадавшие от действий (бездействия) застройщиков многоквартирных домов на территории Чувашской Республики, если они обращаются за оказанием бесплатной юридической помощи по вопросам, связанным с защитой прав и законных интересов граждан – участников долевого строительства многоквартирных домов, пострадавших от действий (бездействия) застройщиков на территории Чувашской Республики;

8.9) граждане, являющиеся вкладчиками кредитных организаций, расположенных на территории Чувашской Республики, у которых отозвана лицензия на осуществление банковских операций, в отношении которых решением суда введена одна из процедур, применяемых в делах о банкротстве в соответствии с Федеральным законом от 26 октября 2020 года № 127-ФЗ «О несостоятельности (банкротстве)», либо в отношении которых принято решение суда о принудительной ликвидации в соответствии с Федеральным законом от 2 декабря 1990 года № 395-1 «О банках и банковской деятельности», если они обращаются за оказанием бесплатной юридической помощи по вопросам получения возмещения по вкладу (вкладам), страховых и компенсационных выплат;

9) граждане, которым право на получение бесплатной юридической помощи в рамках государственной системы бесплатной юридической помощи предоставлено в соответствии с иными федеральными законами и законами Чувашской Республики.

1.2. Бесплатная юридическая помощь оказывается в виде:

- правового информирования и правового просвещения;

- правового консультирования в устной и письменной форме;

- составления заявлений, жалоб, ходатайств и других документов правового характера;

- представления интересов гражданина в судах, государственных

и муниципальных органах, организациях в случаях и в порядке, которые установлены Федеральным законом от 21 ноября 2011 года № 324-ФЗ «О бесплатной юридической помощи в Российской Федерации», другими федеральными законами и законами Чувашской Республики;

- в иных не запрещенных законодательством Российской Федерации видах.

1.3. В целях правового информирования и правового просвещения населения администрация Красноармейского района, ее структурные подразделения, подведомственные им учреждениями (далее по тексту – администрация Красноармейского района), должностные лица, размещают на информационных стендах, которые открыты

для свободного доступа граждан, в средствах массовой информации, в информационно-телекоммуникационной сети «Интернет», в том числе на официальном сайте Красноармейского района, следующую информацию:

- 1) порядок и случаи оказания бесплатной юридической помощи;
- 2) содержание, пределы осуществления, способы реализации и защиты гарантированных законодательством Российской Федерации прав, свобод и законных интересов граждан, прав и законных интересов юридических лиц, содержание обязанностей граждан и юридических лиц и пределы исполнения таких обязанностей;
- 3) компетенция и порядок деятельности федеральных органов исполнительной власти и подведомственных им учреждений, органов государственной власти Чувашской Республики и подведомственных им учреждений, органов управления государственных внебюджетных фондов, органов местного самоуправления, полномочия их должностных лиц;
- 4) правила оказания государственных и муниципальных услуг;
- 5) основания, условия и порядок обжалования решений и действий государственных органов, органов управления государственных внебюджетных фондов, органов местного самоуправления, подведомственных им учреждений и их должностных лиц;
- 6) порядок совершения гражданами юридически значимых действий и типичные юридические ошибки при совершении таких действий.

Правовая информация подлежит обновлению не реже одного раза в год.

Заместители главы администрации Красноармейского района, руководители структурных подразделений администрации Красноармейского района, подведомственных им учреждений, обеспечивают доведение до граждан правовой информации в ходе личного приема граждан, «прямых линий», проведения встреч с жителями Красноармейского района.

1.4. Бесплатным правовым консультированием является предоставление консультаций по юридическим вопросам в устной форме (при личном обращении), в письменной форме, а также по электронной почте исключительно по гражданскому, жилищному, земельному, трудовому, семейному законодательству. Обращения, поступившие в письменной форме либо в форме электронного документа, рассматриваются в порядке, предусмотренном Федеральным законом от 02 мая 2006 года № 59-ФЗ «О порядке рассмотрения обращений граждан Российской Федерации».

1.5. Содействие в подготовке заявлений, жалоб, ходатайств и иных документов правового характера осуществляется путем предоставления типовых форм соответствующих документов, разъяснения порядка их заполнения и подачи.

1.6. Прием граждан осуществляется ежедневно по рабочим дням с 08 час. 00 мин. до 17 час. 00 мин. с перерывом на обед с 12 час. 00 мин. до 13 час. 00 мин. Прием ведется в здании администрации Красноармейского района в отделе юридической службы.

1.7. Организацию приема граждан по предоставлению бесплатной юридической помощи осуществляют специалисты отдела юридической службы администрации Красноармейского района с участием при необходимости специалистов профильных структурных подразделений администрации Красноармейского района.

1.8. Прием осуществляется в порядке общей очереди. Герои Советского Союза, Герои Российской Федерации, Герои Социалистического Труда, полные кавалеры ордена Славы, ветераны Великой Отечественной войны, вдовы погибших (умерших) участников Великой Отечественной войны, ветераны боевых действий, члены семей погибших (умерших) ветеранов боевых действий, а также беременные женщины принимаются вне очереди.

До начала консультации данные категории граждан должны предъявить соответствующие удостоверения или иные документы, подтверждающие их право внеочередного приема.

1.9. Для получения бесплатной юридической помощи гражданин или его представитель представляет в администрацию Красноармейского района заявление об оказании бесплатной юридической помощи в произвольной форме, паспорт или иной документ, удостоверяющий личность гражданина Российской Федерации, документ, подтверждающий отнесение его к одной из категорий граждан, предусмотренных пунктом 1.1 настоящего положения.

Гражданином могут быть представлены иные документы, необходимые для оказания бесплатной юридической помощи.

В случае обращения граждан, подпадающих под категории граждан, указанных в пункте 1.1 настоящего положения через представителя также предъявляются документы, удостоверяющие личность и полномочия представителя.

1.10. Время приема гражданина или группы лиц не должно превышать 30 минут в течение одного приемного дня.

1.11. Вся правовая помощь гражданам оказывается на безвозмездной основе.

1.12. Прием граждан фиксируется в журнале учета приема граждан по оказанию бесплатной юридической помощи. Ведение журнала осуществляет отдел юридической службы администрации Красноармейского района.

II. Специальные положения

- 2.1. Бесплатная правовая помощь не оказывается по вопросам:
- 1) которые были рассмотрены в порядке гражданского, уголовного или административного судопроизводства;
 - 2) связанным с уголовным судопроизводством;
 - 3) возникшим в связи с участием обратившегося за помощью гражданина в противоправной деятельности, в сделках, противных основам правопорядка и нравственности.

Не осуществляется прием юридических лиц, за исключением некоммерческих организаций, являющихся таковыми в соответствии с Федеральным законом от 12 января 1996 года № 7-ФЗ «О некоммерческих организациях».

При проведении устных консультаций специалисты не составляют иски, заявления, жалобы, ходатайства и иные письменные документы.

2.2. Если в ходе консультирования усматривается наличие признаков обращения по вопросам, относящимся к компетенции органов местного самоуправления Красноармейского района, обратившемуся лицу (или группе лиц) оказывается необходимая консультативная помощь в составлении обращения на имя главы администрации Красноармейского района или иного должностного лица, в компетенцию которого входит данный вопрос.

2.3. При выявлении в процессе консультации наличия жалобы на действия должностных лиц администрации Красноармейского района или ее структурных подразделений, заявителю разъясняется порядок подачи жалобы на имя главы администрации Красноармейского района, консультация при этом прекращается.

2.4. При обращении граждан по вопросам защиты прав детей, предложений по предотвращению возможных аварий и иных чрезвычайных ситуаций, оказывается помощь в составлении заявления на имя главы администрации Красноармейского района и передаче его для регистрации.

В случае необходимости содержание таких обращений незамедлительно докладывается главе администрации Красноармейского района, должностному лицу, его замещающему, или передается в единую дежурно-диспетчерскую службу администрации Красноармейского района.

2.5. Специалист не вправе:

- оказывать правовое консультирование, если в отношении вопроса, с которым гражданами обратился за юридической помощью, у специалиста имеются свои интересы, отличные от интересов гражданина;
- разглашать сведения, сообщенные ему гражданином в связи с оказанием правовой помощи, без согласия этого гражданина.



Чуваш Республики
Красноармейски район
Администратийё

Чувашская Республика
Администрация
Красноармейского района

ЙЫШĂНУ
Красноармейски сали
2020.06.01 228 №

ПОСТАНОВЛЕНИЕ
с. Красноармейское
01.06.2020 г. № 228

О внесении изменений в постановление администрации Красноармейского района от 29.01.2018 № 26

В соответствии с Федеральным законом от 06.10.2003 № 131-ФЗ «Об общих принципах организации местного самоуправления в Российской Федерации», Федеральным законом от 27.07.2010 № 210-ФЗ «Об организации предоставления государственных и муниципальных услуг», Законом Чувашской Республики от 18.10.2004 № 19 «Об организации местного самоуправления в Чувашской Республике», постановлением администрации Красноармейского района Чувашской Республики от 26.08.2011 № 342 «О порядке разработки и утверждения административных регламентов исполнения муниципальных функций и предоставления муниципальных услуг» администрация Красноармейского района постановляет:

Внести в административный регламент администрации Красноармейского района Чувашской Республики по предоставлению муниципальной услуги «Предоставление жилых помещений малоимущим гражданам по договорам социального найма», утвержденный постановлением администрации Красноармейского района от 29.01.2018 № 26 (далее – Регламент), следующие изменения:

- 1). пункт 2.6. Регламента изложить в следующей редакции: «2.6. Основанием для получения муниципальной услуги является представление заявителями заявления о предоставлении жилых помещений малоимущим гражданам по договорам социального найма (далее – Заявление) в МФЦ, либо в отделе строительства и ЖКХ.

К заявлению прилагаются следующие документы:

- 1) копии документов, удостоверяющих личность гражданина (далее также – заявитель) и всех членов его семьи;
 - 2) копия ордера и (или) договора найма (социального найма) жилого помещения и (или) выписка из домовой (поквартирной) книги, содержащая сведения о лицах, проживающих совместно с заявителем;
 - 3) копия документа, подтверждающего временное отсутствие члена семьи (при наличии данного факта);
- 3.1) копия свидетельства о заключении (расторжении) брака;

3.2) копия свидетельства об усыновлении (удочерении) (при наличии данного факта);

4) копия финансового лицевого счета с места жительства (для заявителей, у которых жилые помещения расположены в многоквартирных домах);

5) копия документов, подтверждающих право собственности заявителя и (или) членов его семьи на объекты недвижимого имущества, в случае если права на объекты недвижимого имущества не зарегистрированы в Едином государственном реестре недвижимости (при наличии объектов недвижимого имущества);

6) копии документов, подтверждающих право собственности заявителя и (или) членов его семьи на имущество, указанное в абзаце третьем статьи 8 настоящего Закона;

Заявление о принятии на учет подписывается всеми совершеннолетними членами семьи, в том числе временно отсутствующими, за которыми сохраняется право на жилое помещение.

В заявлении о принятии на учет также указываются сведения о лицах, проживающих совместно с заявителем, и их родственных связях с заявителем.

Граждане для признания их малоимущими к заявлению о принятии на учет вместе с документами, предусмотренными частью 3 настоящей статьи, прилагают также:

1) документы, подтверждающие место работы заявителя и членов его семьи (выписки из трудовых книжек);

2) документы, подтверждающие стоимость имущества, находящегося в собственности заявителя и (или) членов его семьи, указанного в абзацах втором и шестом статьи 8 настоящего Закона, в случае если права на объекты недвижимого имущества не зарегистрированы в Едином государственном реестре недвижимости (при наличии таких объектов недвижимого имущества);

2.1) документы, подтверждающие стоимость имущества, находящегося в собственности заявителя и (или) членов его семьи, указанного в абзацах третьем - пятом статьи 8 настоящего Закона;

3) документы, подтверждающие доходы заявителя и всех членов его семьи, имеющих доход, в случае, если получение документов, подтверждающих доходы указанных лиц, невозможно в порядке межведомственного информационного взаимодействия.

Орган, осуществляющий принятие граждан на учет, в порядке межведомственного информационного взаимодействия запрашивает следующие документы:

1) выписки из Единого государственного реестра недвижимости о правах на объекты недвижимости, принадлежащие на праве собственности заявителю и членам его семьи, которые принимаются на учет в качестве нуждающихся в жилых помещениях, и о кадастровой стоимости таких объектов недвижимости;

2) выписку из похозяйственной книги, содержащую сведения о лицах, проживающих совместно с заявителем (при наличии);

6) документы, подтверждающие доходы заявителя и членов его семьи (налоговые декларации в соответствии с применяемым режимом налогообложения за отчетный (налоговый) период, который приходится на расчетный период, указанный в части 3 статьи 5 настоящего Закона, - для заявителя и членов семьи заявителя, являющихся индивидуальными предпринимателями);

7) сведения от территориальных органов Пенсионного фонда Российской Федерации о размере пенсии, компенсационных выплат и дополнительном ежемесячном материальном обеспечении (при наличии);

8) сведения от органов социальной защиты населения о размере денежных выплат (социальных пособий, субсидий и других выплат) (при наличии);

9) сведения от органов службы занятости о размере пособия по безработице и иных выплат (при наличии);

10) страховой номер индивидуального лицевого счета в системе индивидуального (персонифицированного) учета гражданина и членов его семьи.

Орган, осуществляющий принятие граждан на учет, запрашивает документы, указанные в настоящей части, в течение трех рабочих дней со дня подачи гражданином заявления о принятии на учет.

Заявители вправе представить сведения и документы, указанные в настоящей части, по собственной инициативе.»,

2). Пункт 2.6.2 Регламента изложить в новой редакции:

«Органы, предоставляющие государственные услуги, и органы, предоставляющие муниципальные услуги, не вправе требовать от заявителя:

1) представления документов и информации или осуществления действий, представление или осуществление которых не предусмотрено нормативными правовыми актами, регулирующими отношения, возникающие в связи с предоставлением государственных и муниципальных услуг;

2) представления документов и информации, в том числе подтверждающих внесение заявителем платы за предоставление государственных и муниципальных услуг, которые находятся в распоряжении органов, предоставляющих государственные услуги, органов, предоставляющих муниципальные услуги, иных государственных органов, органов местного самоуправления либо подведомственных государственным органам или органам местного самоуправления организаций, участвующих в предоставлении предусмотренных частью 1 статьи 1 настоящего Федерального закона государственных и муниципальных услуг, в соответствии с нормативными правовыми актами Российской Федерации, нормативными правовыми актами субъектов Российской Федерации, муниципальными правовыми актами, за исключением документов, включенных в определенный частью 6 настоящей статьи перечень документов. Заявитель вправе представить указанные документы и информацию в органы, предоставляющие государственные услуги, и органы, предоставляющие муниципальные услуги, по собственной инициативе;

3) осуществления действий, в том числе согласований, необходимых для получения государственных и муниципальных услуг и связанных с обращением в иные государственные органы, органы местного самоуправления, организации, за исключением получения услуг и получения документов и информации, предоставляемых в результате предоставления таких услуг, включенных в перечни, указанные в части 1 статьи 9 настоящего Федерального закона;

4) представления документов и информации, отсутствие и (или) недостоверность которых не указывались при первоначальном отказе в приеме документов, необходимых для предоставления государственной или муниципальной услуги, либо в предоставлении государственной или муниципальной услуги, за исключением следующих случаев:

а) изменение требований нормативных правовых актов, касающихся предоставления государственной или муниципальной услуги, после первоначальной подачи заявления о предоставлении государственной или муниципальной услуги;

б) наличие ошибок в заявлении о предоставлении государственной или муниципальной услуги и документах, поданных заявителем после первоначального отказа в приеме документов, необходимых для предоставления государственной или муниципальной услуги, либо в предоставлении государственной или муниципальной услуги и не включенных в представленный ранее комплект документов;

в) истечение срока действия документов или изменение информации после первоначального отказа в приеме документов, необходимых для предоставления государственной или муниципальной услуги, либо в предоставлении государственной или муниципальной услуги;

г) выявление документально подтвержденного факта (признаков) ошибочного или противоправного действия (бездействия) должностного лица органа, предоставляющего государственную услугу, или органа, предоставляющего муниципальную услугу, государственного или муниципального служащего, работника многофункционального центра, работника организации, предусмотренной частью 1.1 статьи 16 настоящего Федерального закона, при первоначальном отказе в приеме документов, необходимых для предоставления государственной или муниципальной услуги, либо в предоставлении государственной или муниципальной услуги, о чем в письменном виде за подписью руководителя органа, предоставляющего государственную услугу, или органа, предоставляющего муниципальную услугу, руководителя многофункционального центра при первоначальном отказе в приеме документов, необходимых для предоставления государственной или муниципальной услуги, либо руководителя организации, предусмотренной частью 1.1 статьи 16 настоящего Федерального закона, уведомляется заявитель, а также приносятся извинения за доставленные неудобства.

Размещенная информация о мерах социальной поддержки может быть получена посредством использования ЕГИССО в порядке и объеме, установленных Правительством Российской Федерации, и в соответствии с формами, установленными оператором ЕГИССО.».

3) в п. 5.1. Регламента словосочетание «а также в иных формах» исключить.

2. Настоящее постановление вступает в силу после его официального опубликования в информационном издании «Вестник Красноармейского района».

И.о. главы администрации
Красноармейского района

С.Ф. Григорьев

Информационное издание «ВЕСТНИК Красноармейского района» Учредитель - Администрация Красноармейского района Чувашской Республики	Адрес редакции: 429620, с. Красноармейское, ул. Ленина, д.35 e-mail: krarm@cap.ru http://www.krarm.cap.ru	Телефоны редакции: 2-15-69 - гл. редактор 2-14-76 - отв. секретарь 2-15-34 - компьютерная вёрстка
	Главный редактор - Иванов В.Ю.	Заказ № 16 2020 год Тираж 50 экз. Объём 6 п. листов А3
Газета выходит по мере необходимости и предназначена для опубликования муниципальных правовых актов		