

1.12. Предоставление разрешения на отклонение от предельных параметров разрешенного строительства, реконструкции объекта капитального строительства – индивидуального жилого дома, в границах земельного участка с кадастровым номером 21:01:030505:142, **расположенного по адресу: г. Чебоксары, пр. Северный, д. 7, в части уменьшения минимального отступа от границ земельного участка с южной стороны с 3 м до 2,7 м, с западной стороны с 3 м до 1,8 м**

Заявитель: Антонов Станислав Никитич
(вх. в адм. от 13.05.2019 № А-5632)






Схема расположения земельного участка на плане города



Фрагмент карты функционального зонирования (Генеральный план)



Фрагмент карты функционального зонирования (Правила землепользования и застройки)

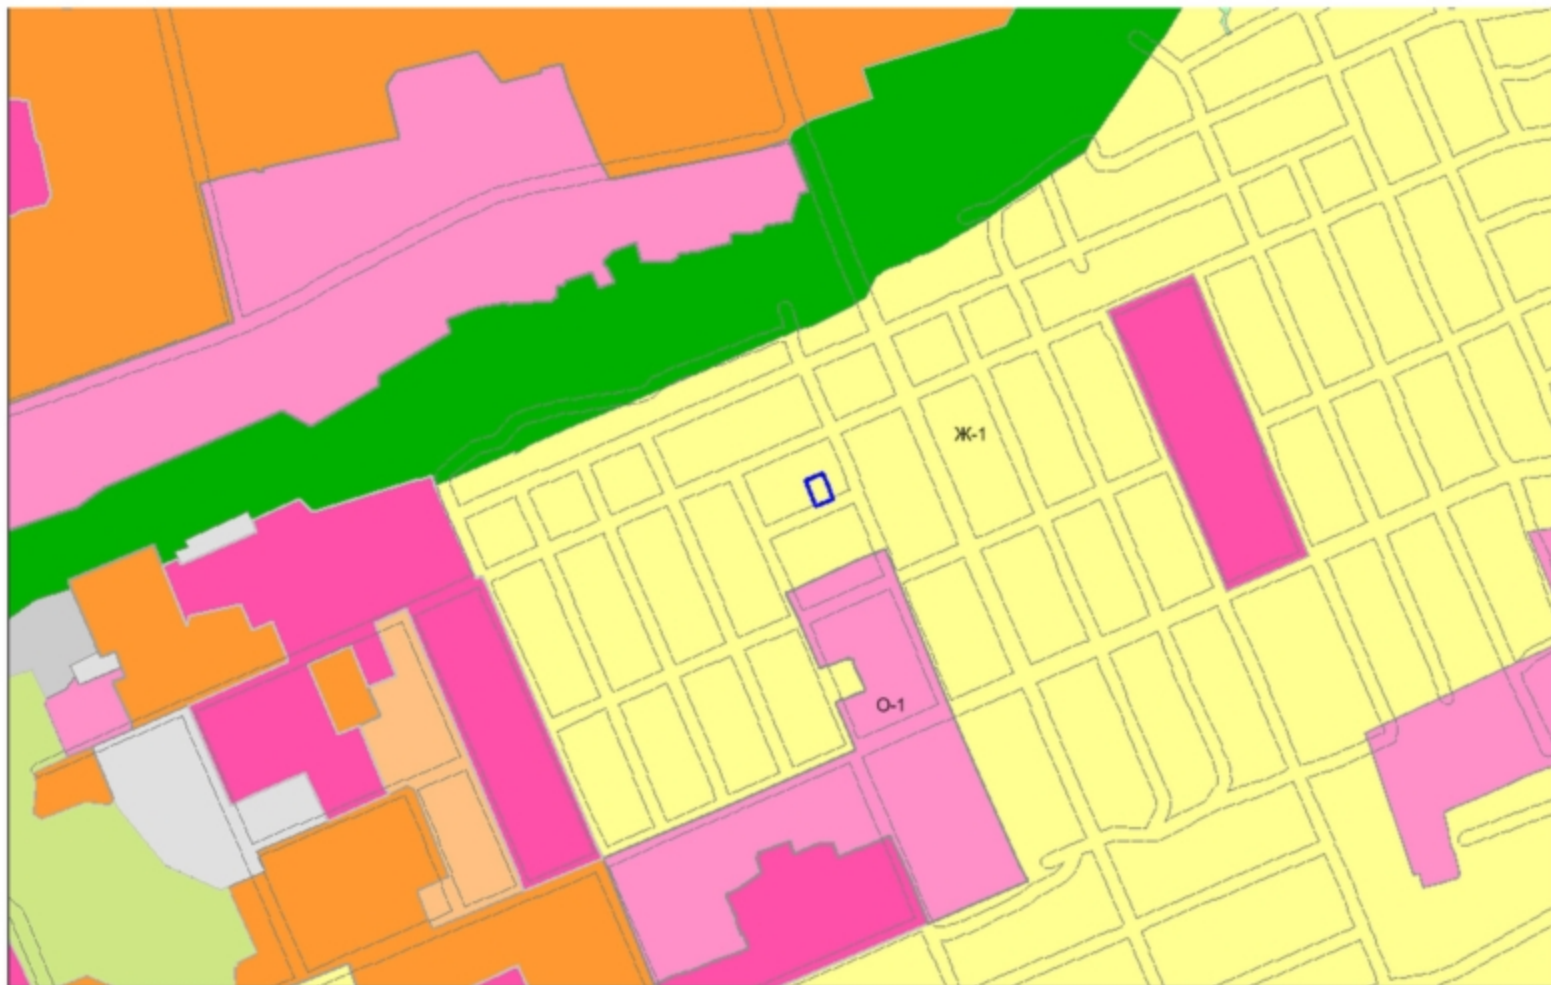


Участки 21:01:030505:142 Найти

Земельные участки 1 ★

1. 21:01:030505:142
 Чувашская Республика - Чувашия, г. Чебоксары, р-н Калининский, проезд Северный, дом 7
[План ЗУ →](#) [План КК →](#) [Поиск в границах объекта →](#)

Информация	Услуги
Тип:	Земельный участок
Кад. номер:	21:01:030505:142
Кад. квартал:	21:01:030505
Статус:	Ранее учтеный
Адрес:	Чувашская Республика - Чувашия, г. Чебоксары, р-н Калининский, проезд Северный, дом 7
Категория земель:	Земли населенных пунктов
Форма собственности:	Частная собственность
Кадастровая стоимость:	645 075,47 руб.
Уточненная площадь:	611 кв. м
Разрешенное использование:	Для индивидуальной жилой застройки
по документу:	Для обслуживания индивидуального жилого дома
Кадастровый инженер:	-
Дата постановки на учет:	27.01.2006
Дата изменения сведений в ГИО:	19.12.2016
Дата выгрузки сведений из ГИО:	19.12.2016

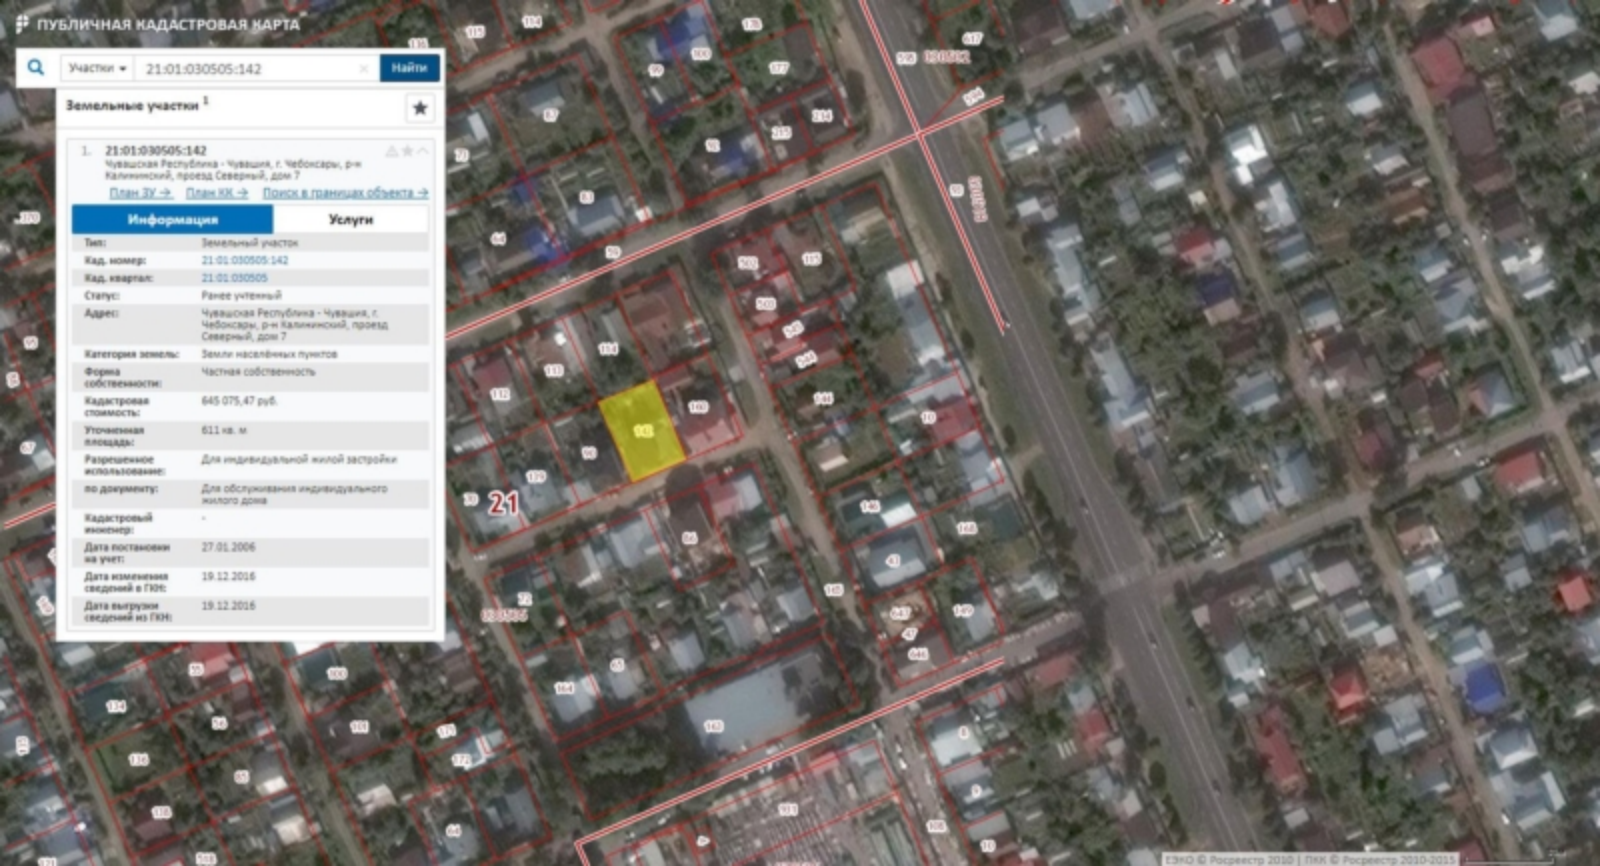



Ситуационный план:



Условные обозначения:

- канализация
- ливневая канализация
- наружная канализация
- электросеть выс. напря.
- водопровод
- кабель связи
- теплотрасса
- газопровод

- граница ЗУ

№	Имя.фр.	Долг.	И.И.И.	Подпись	Долг.
Директор	Степанов А.А.				
Инженер-проект.	Павлова Г.В.				

Заказчик: Автоком С.Н.

Исполнительный чертеж

Адрес: г.Чебоксары,
пр.Северный, д.7

Масштаб	Лист	Листов
---------	------	--------

1:500	1	1
-------	---	---

ООО "Трикострой"