


1.7. Предоставление разрешения на отклонение от предельных параметров разрешенного строительства, реконструкции объекта капитального строительства - склада технологического оборудования, расположенного по адресу: г. Чебоксары, проезд Складской, д. 17, в границах земельных участков с кадастровыми номерами:


- 21:01:030203:285, в части уменьшения минимального отступа от границ земельного участка с западной стороны с 3 м до 0 м;**
- 21:01:030203:1760, в части уменьшения минимального отступа от границ земельного участка с восточной стороны с 3 м до 0 м, с западной стороны с 3 м до 1 м**

Заявитель: АО «Акконд» (вх. в адм. от 25.12.2019 № 121439)


Схема расположения земельного участка на плане города

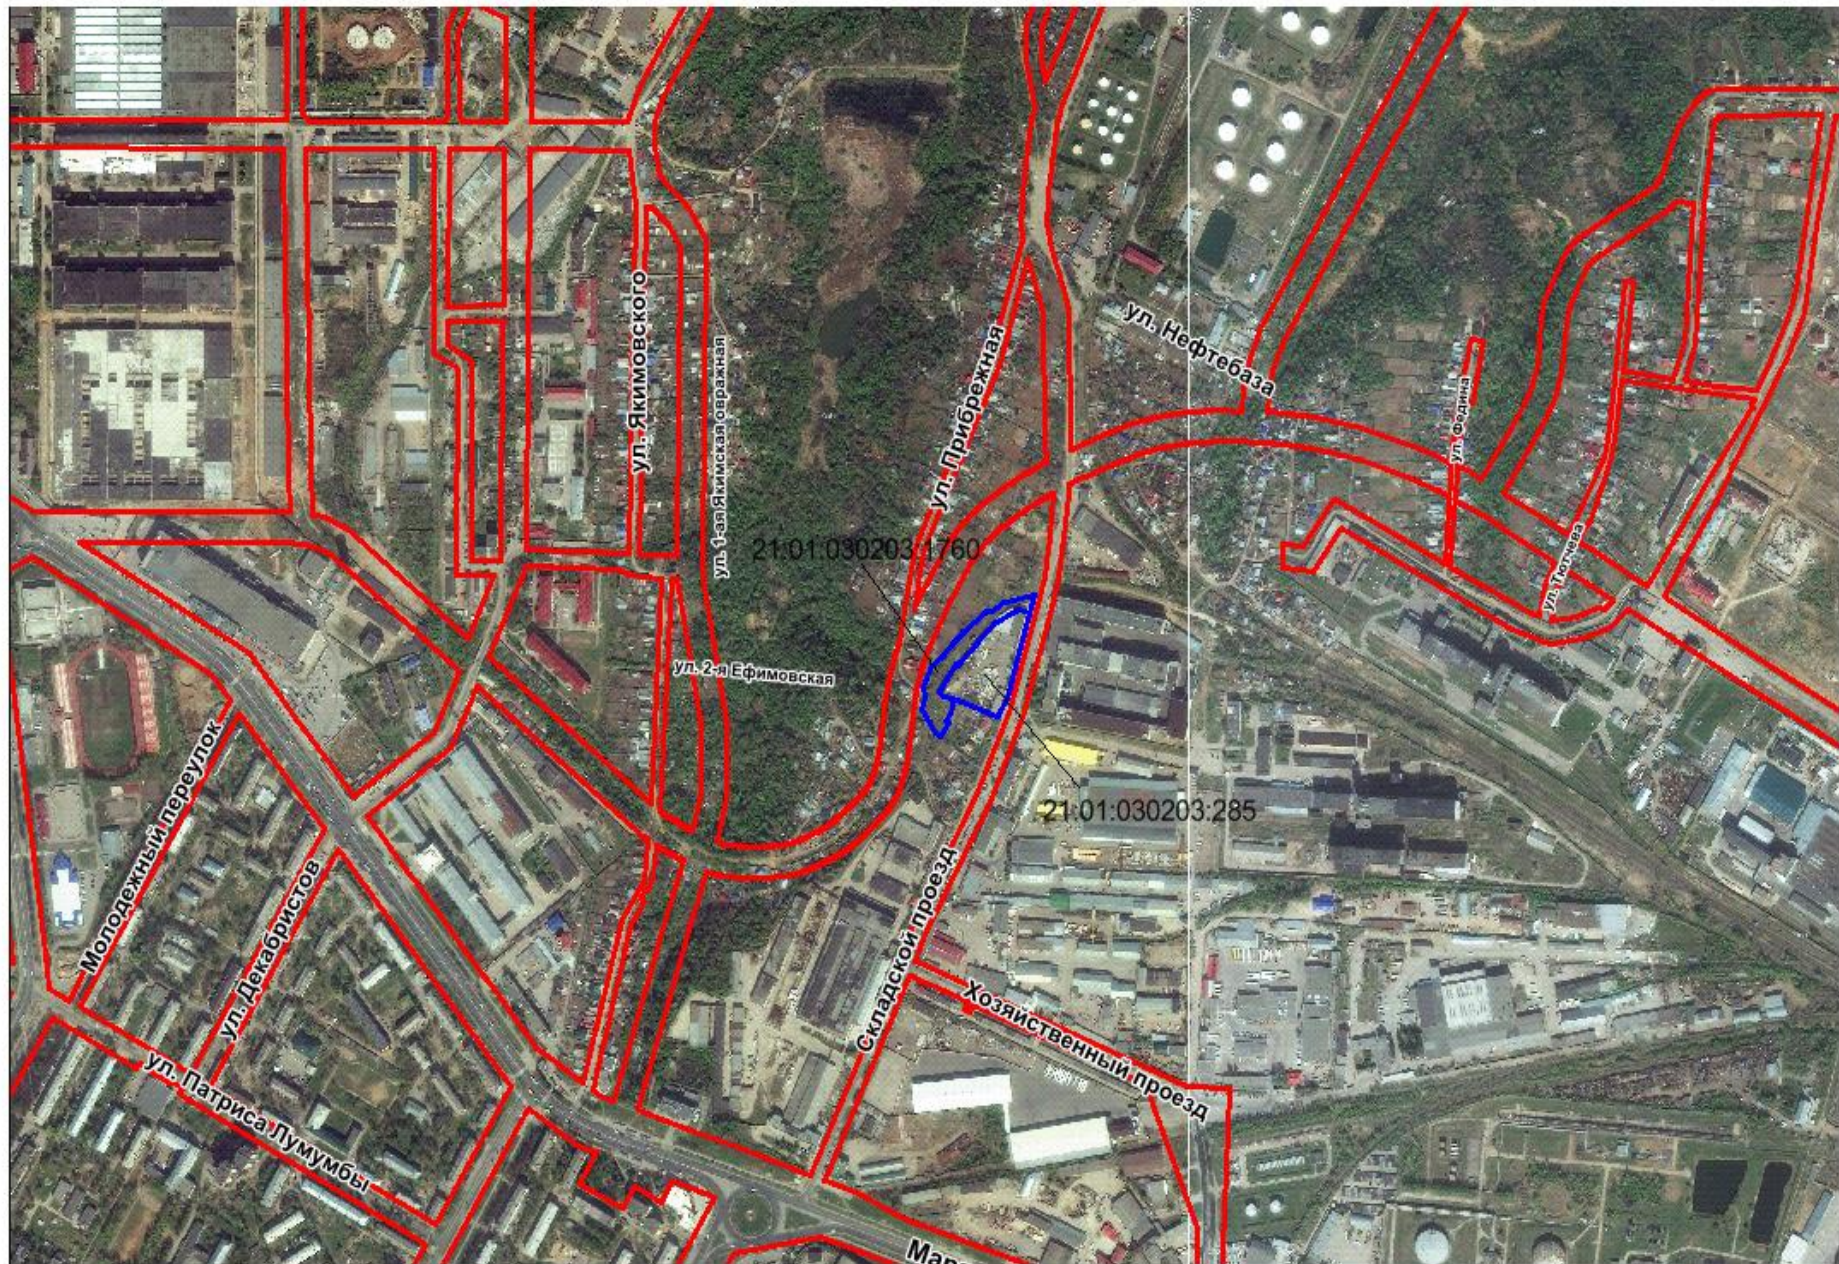

Фрагмент карты функционального зонирования (Генеральный план)

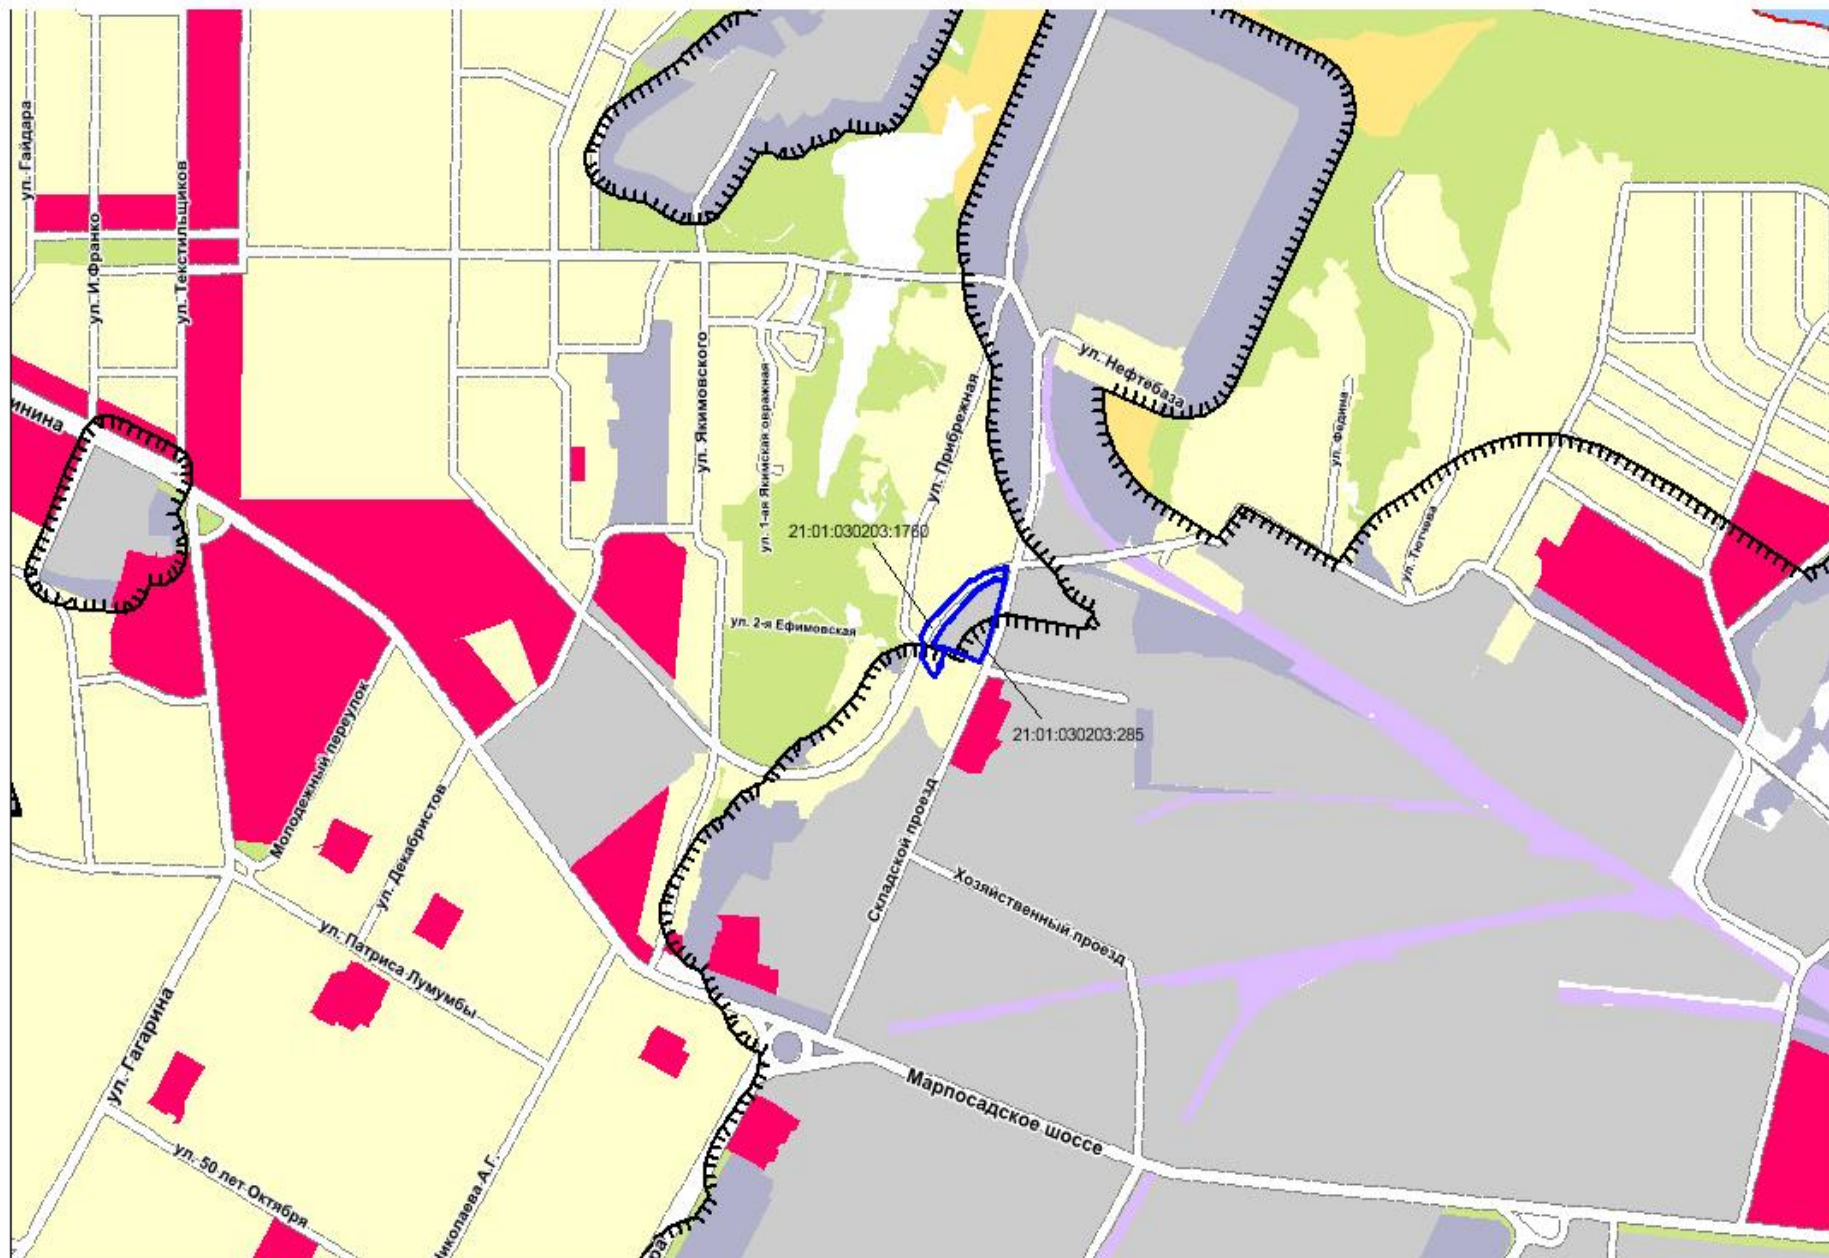

Фрагмент карты градостроительного зонирования (Правила землепользования и застройки)

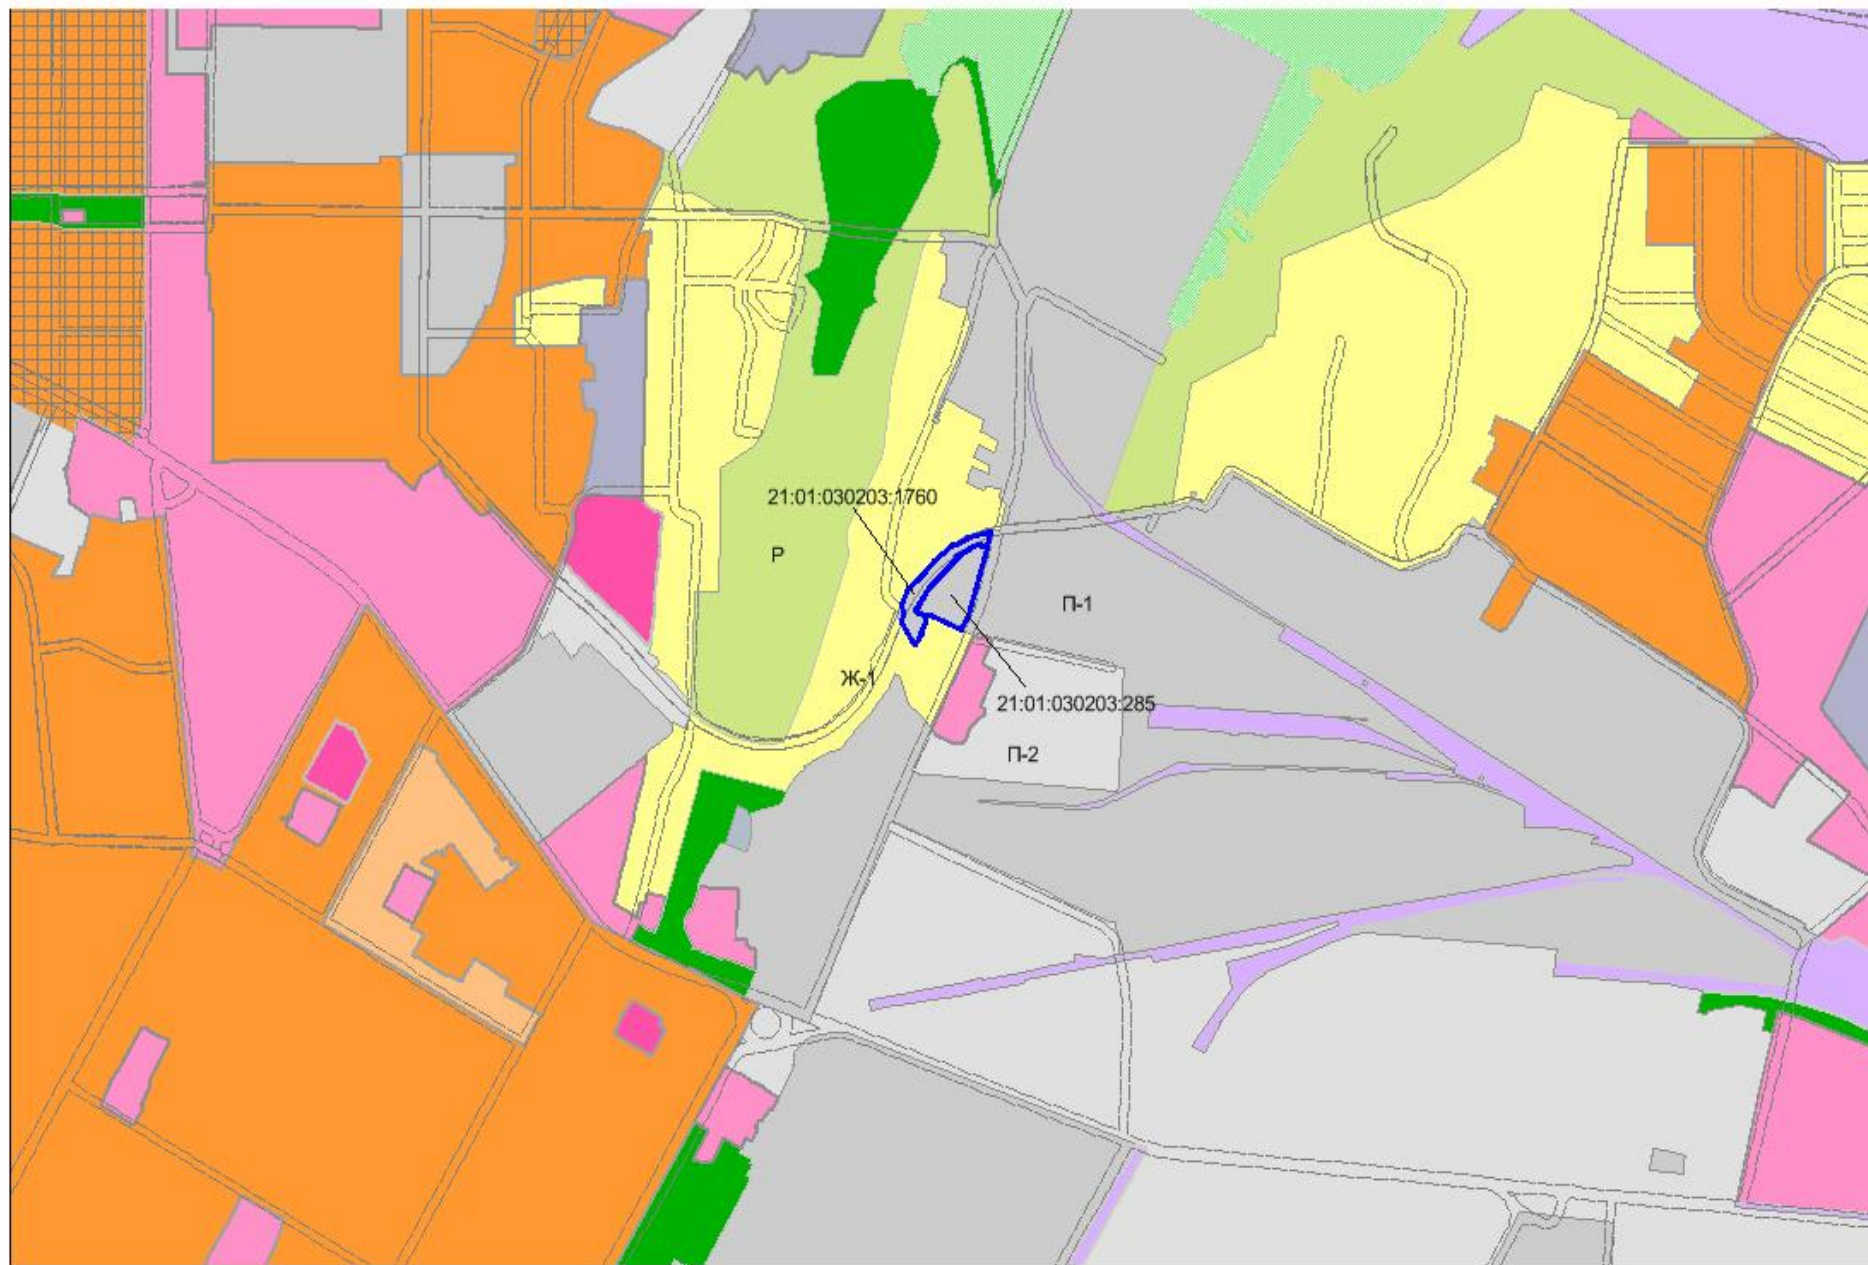

Фрагмент карты зон с особыми условиями использования территории

