Проект планировки территории

Чертеж границ зон планируемого размещения линейного объекта

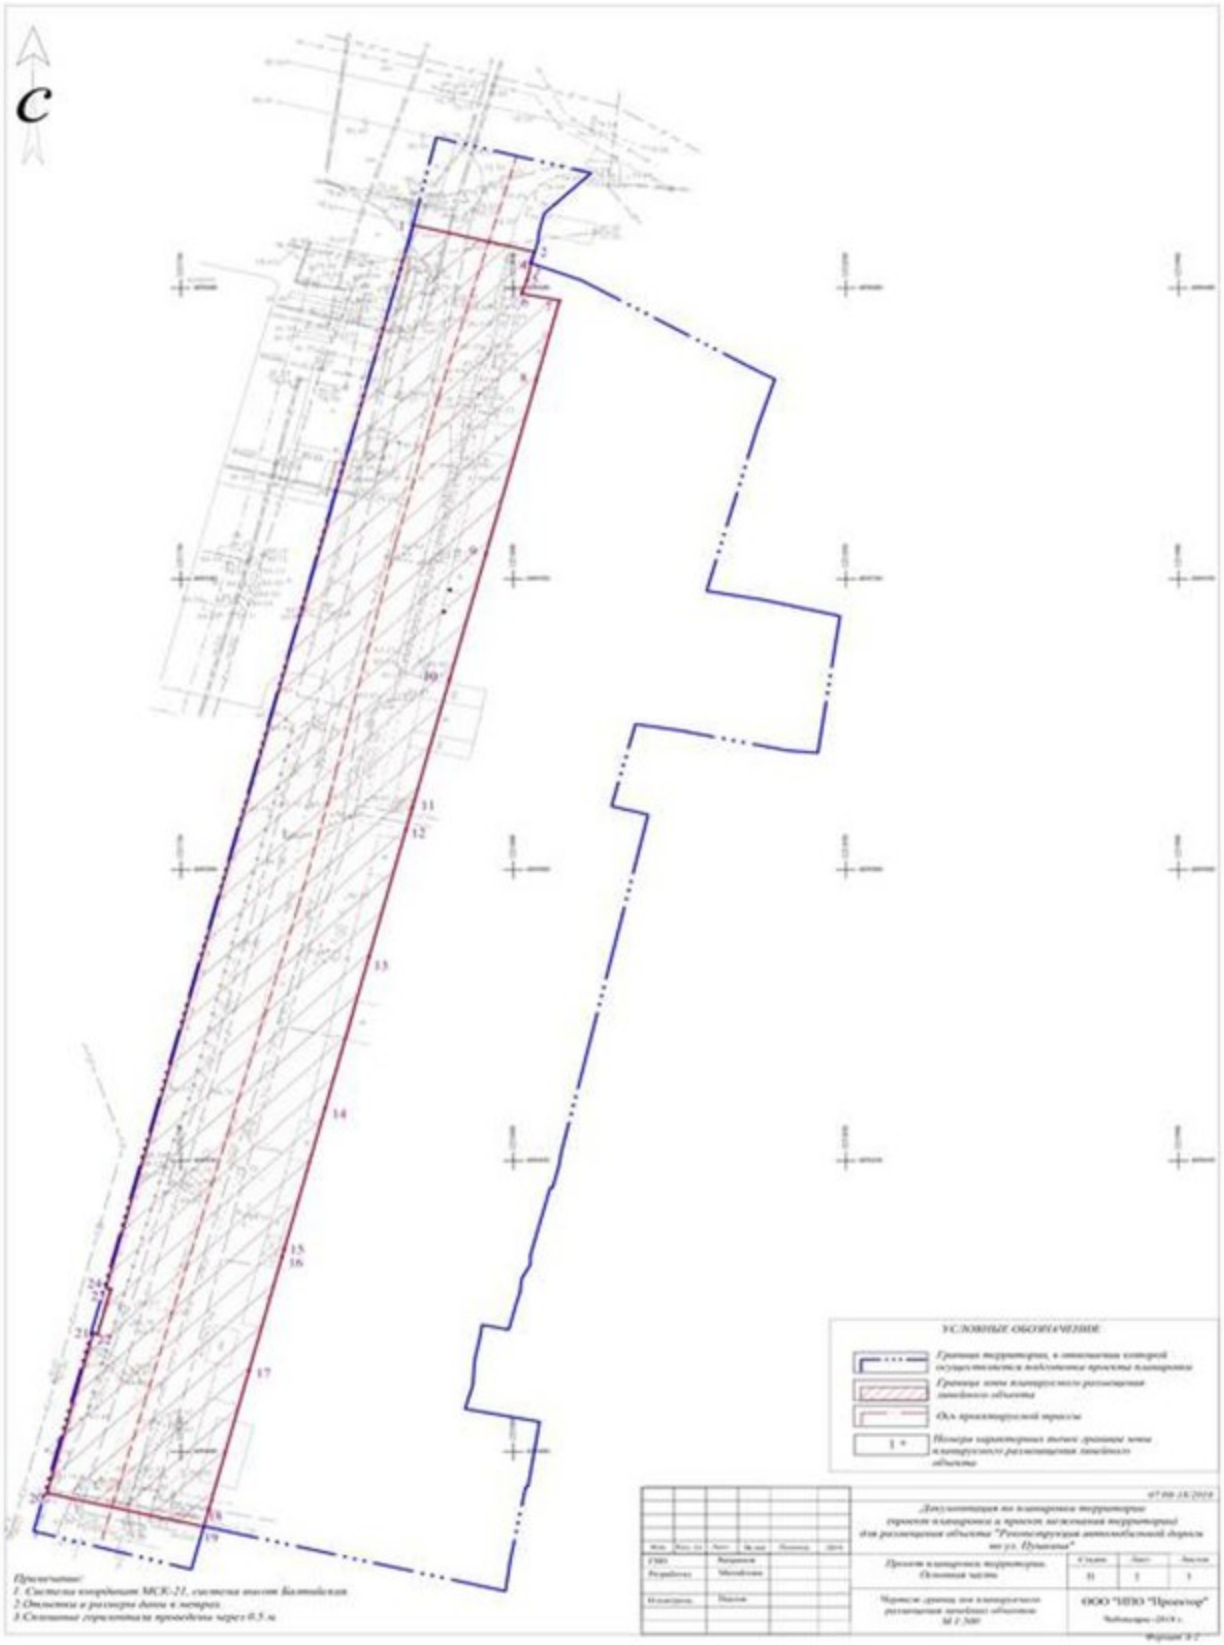

Чертеж границ зон планируемого размещения линейных объектов, подлежащих переносу (переустройству) из зон планируемого размещения линейных объектов

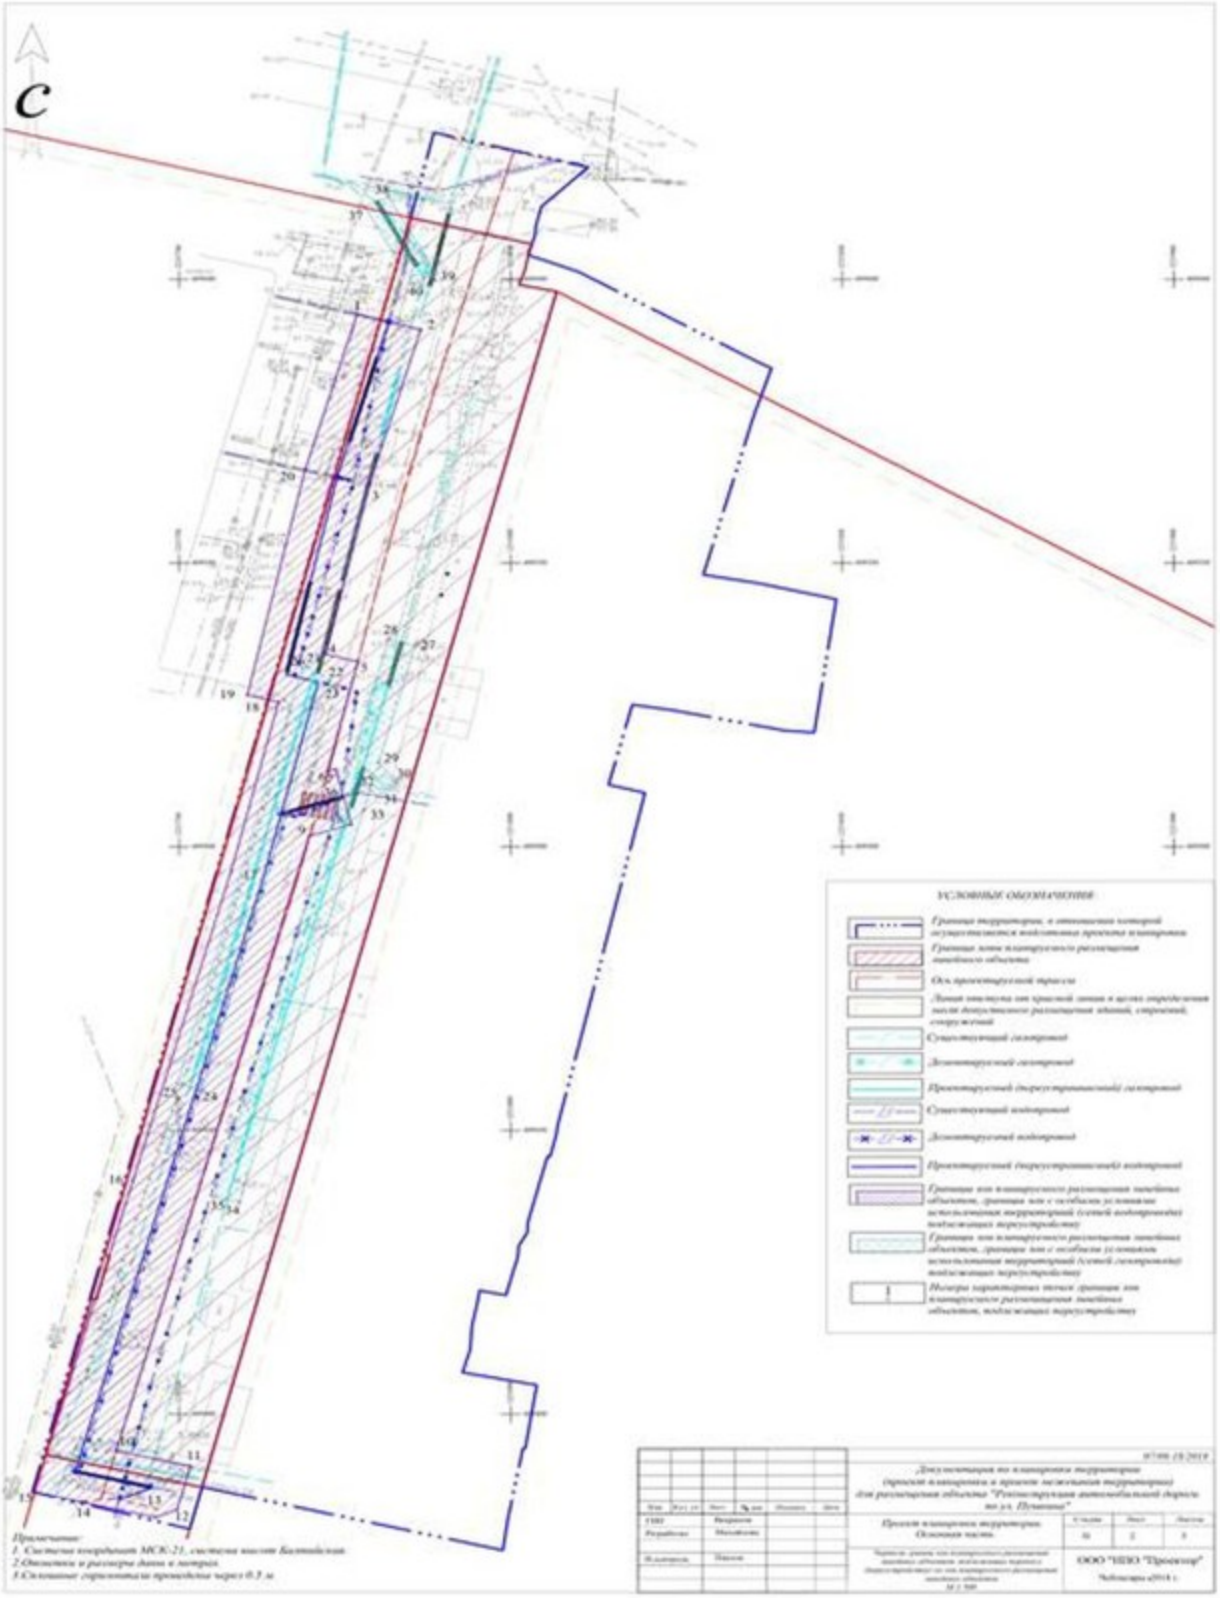

Чертеж красных линий

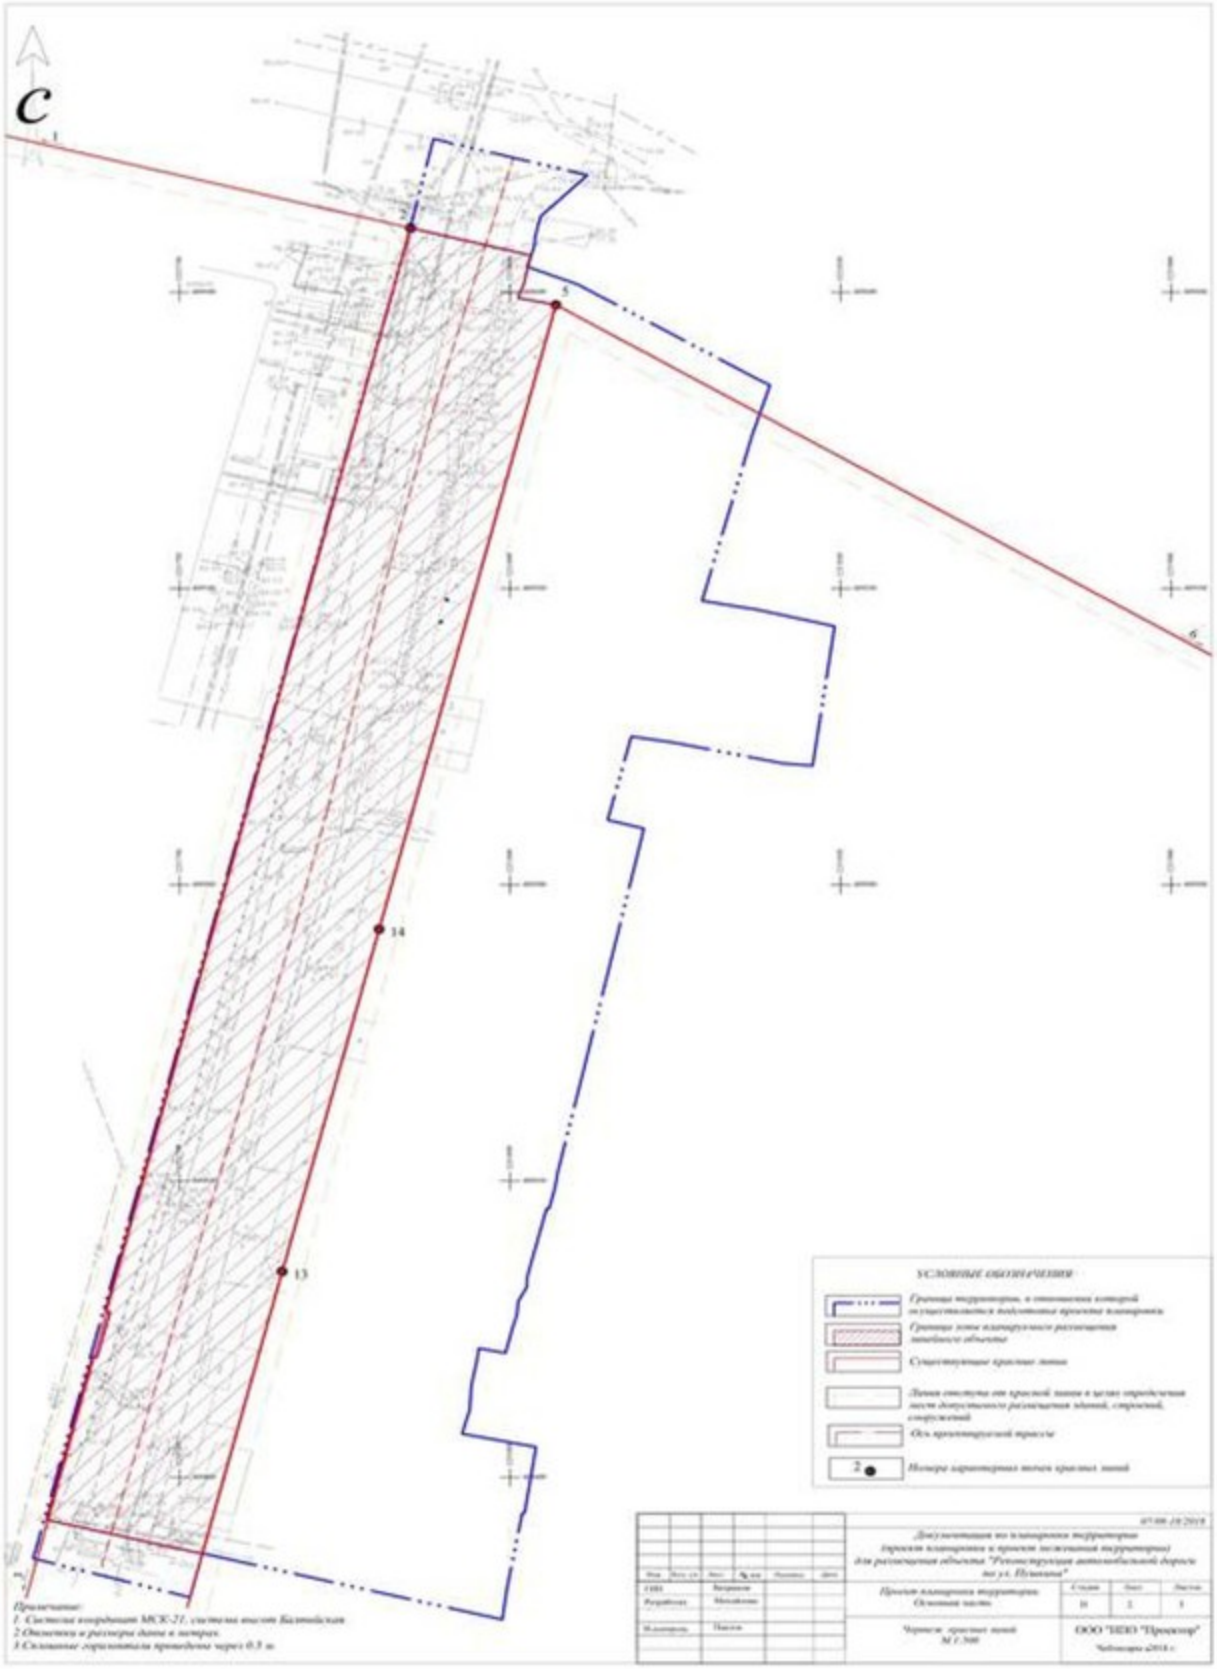

Примечание:
1. Система координат МСК-21, система высот Балтийская
2 Отметки и размеры даны в метрах.
3 Основные горизонтали проведены через 0.5 м.

Материалы по обоснованию проекта планировки территории

Схема расположения элементов планировочной структуры

Схема использования территории в период подготовки проекта планировки территории

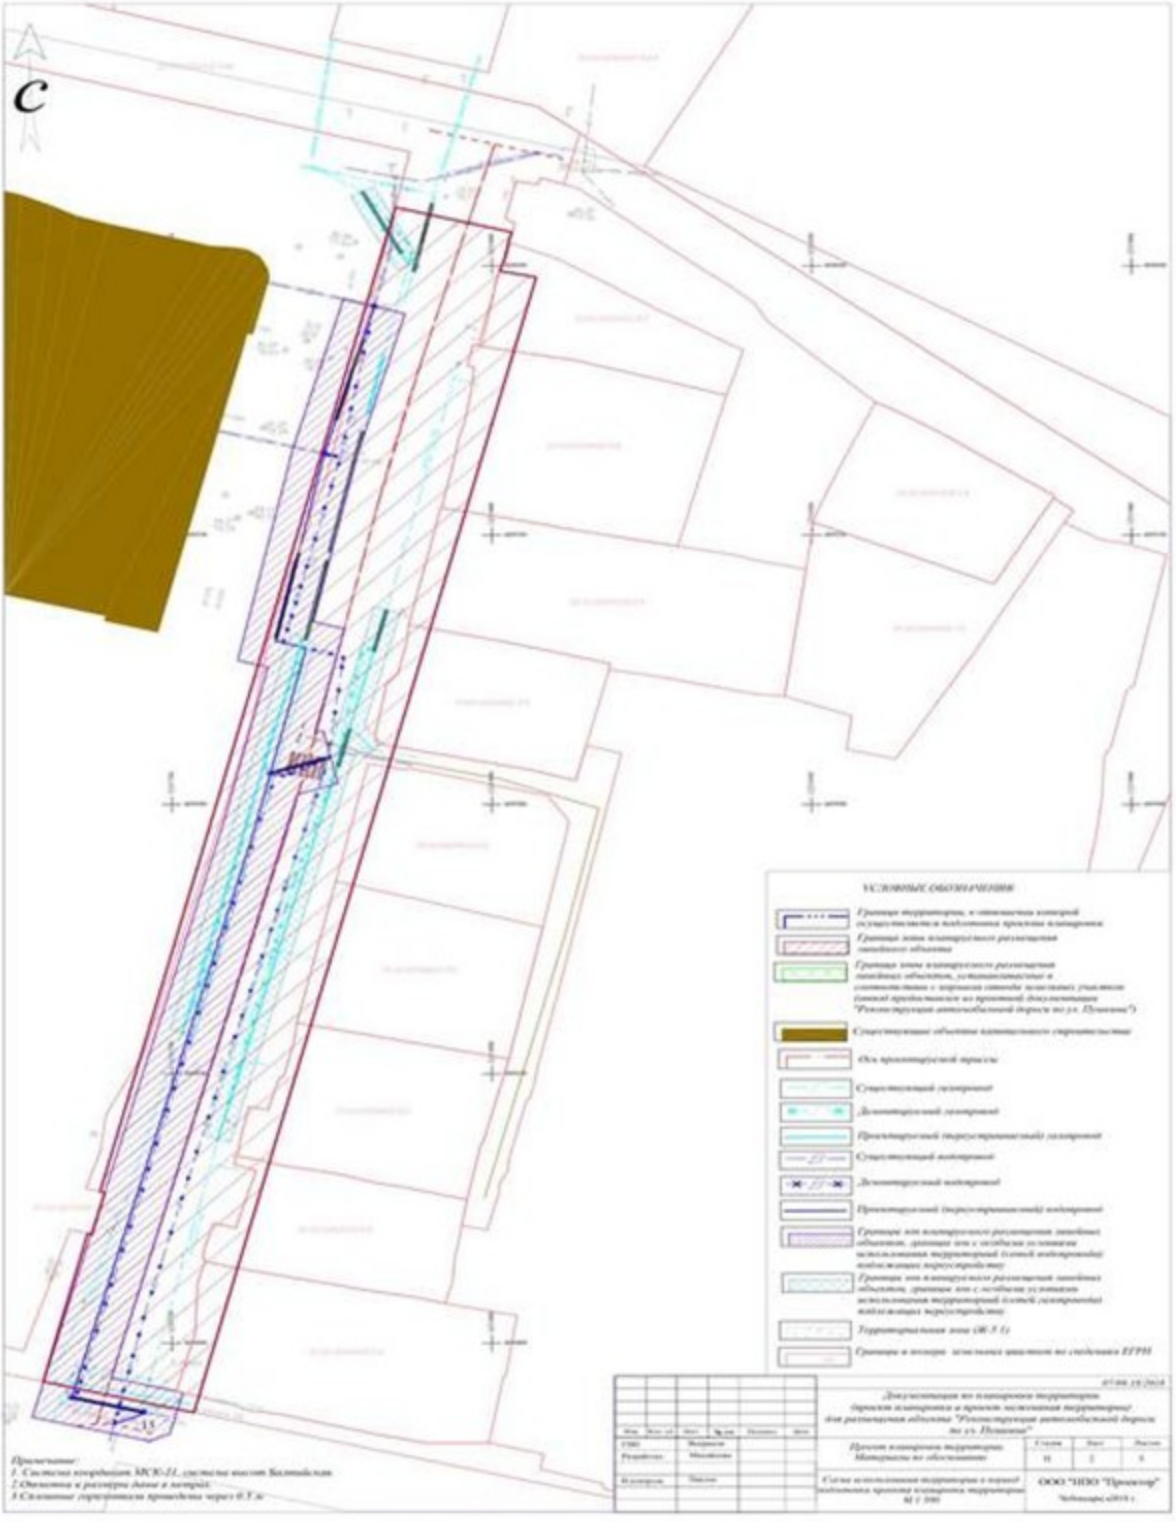

Схема организации улично-дорожной сети и движения транспорта

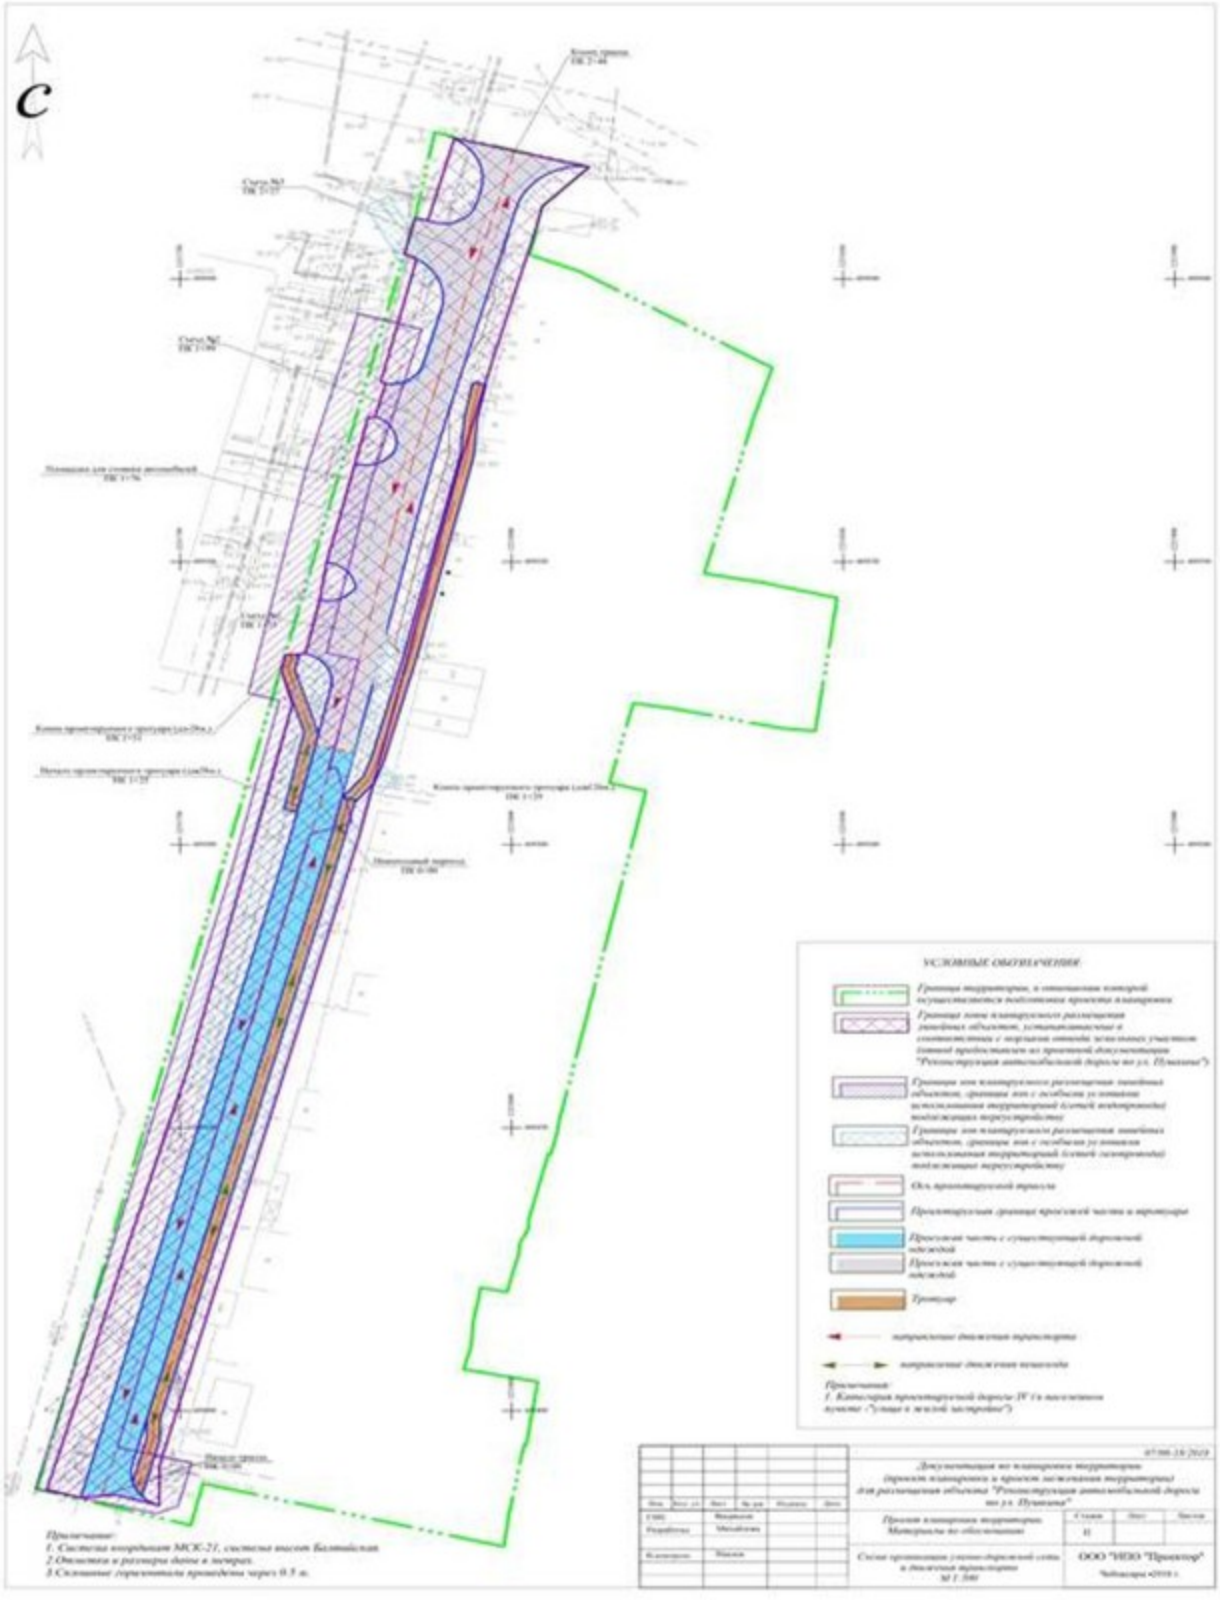

Схема вертикальной планировки и инженерной подготовки территории

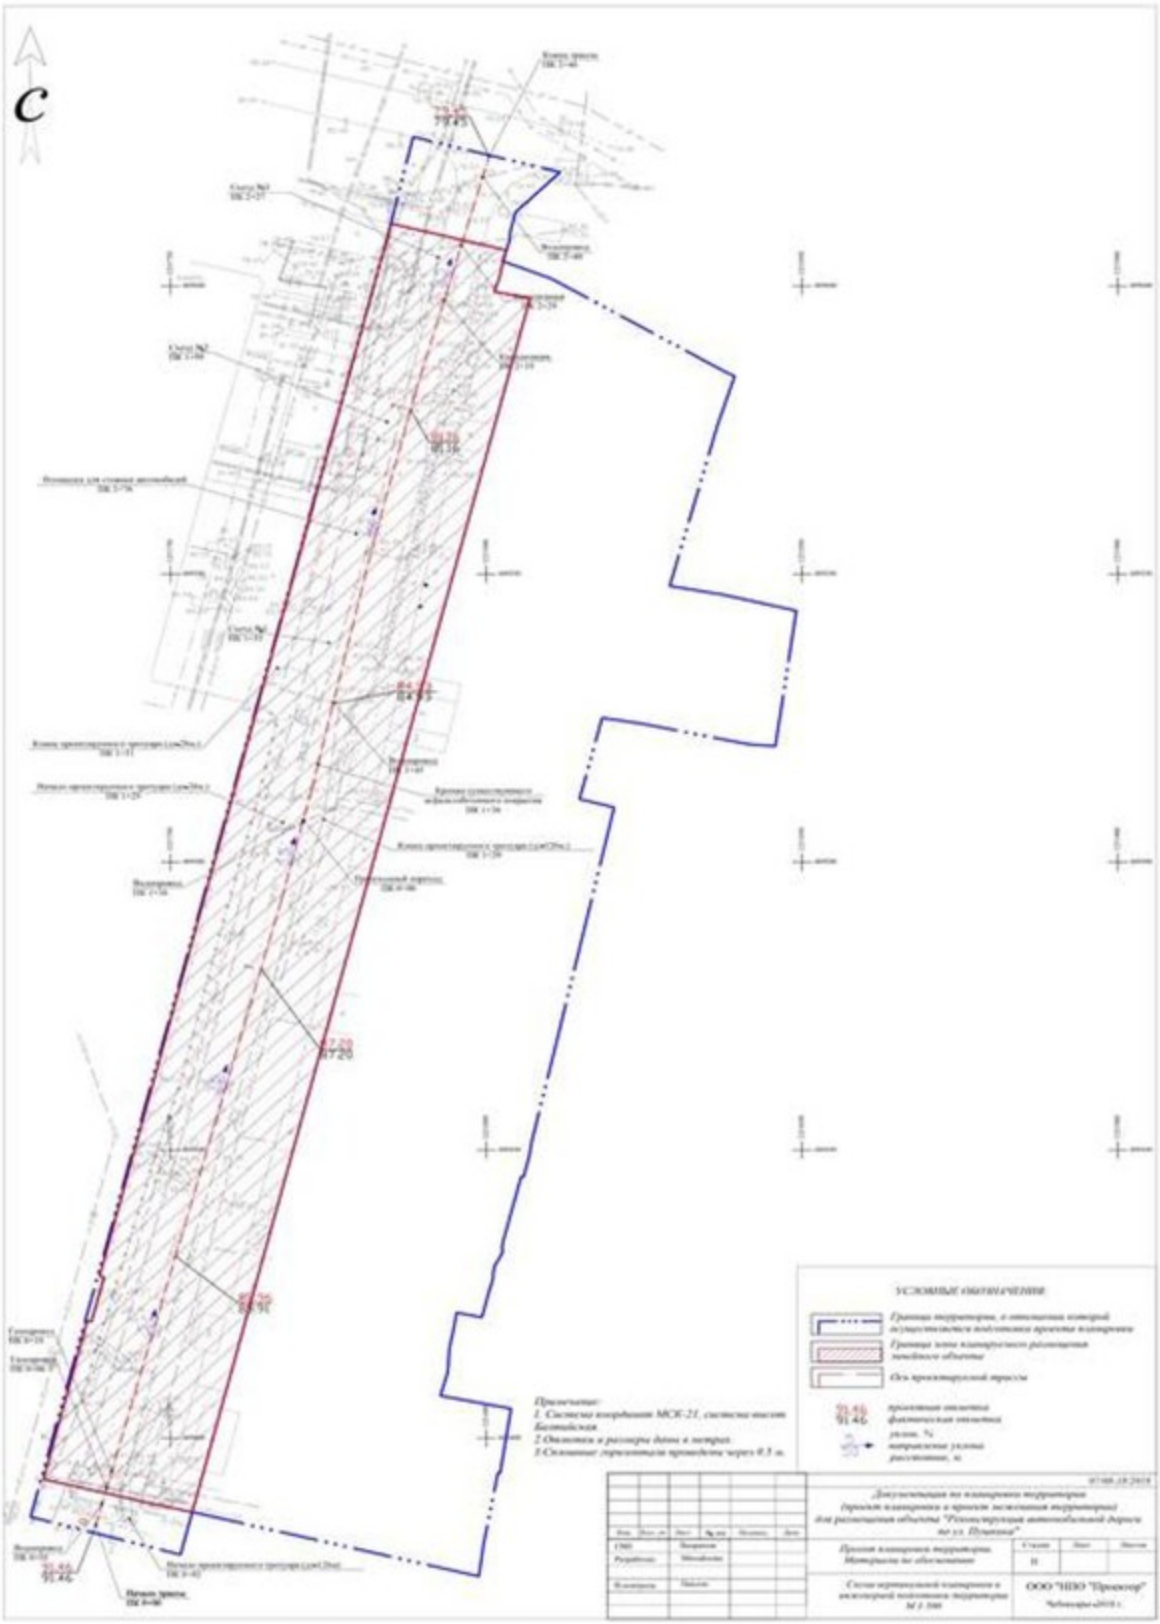

Схема границ зон с особыми условиями использования территорий

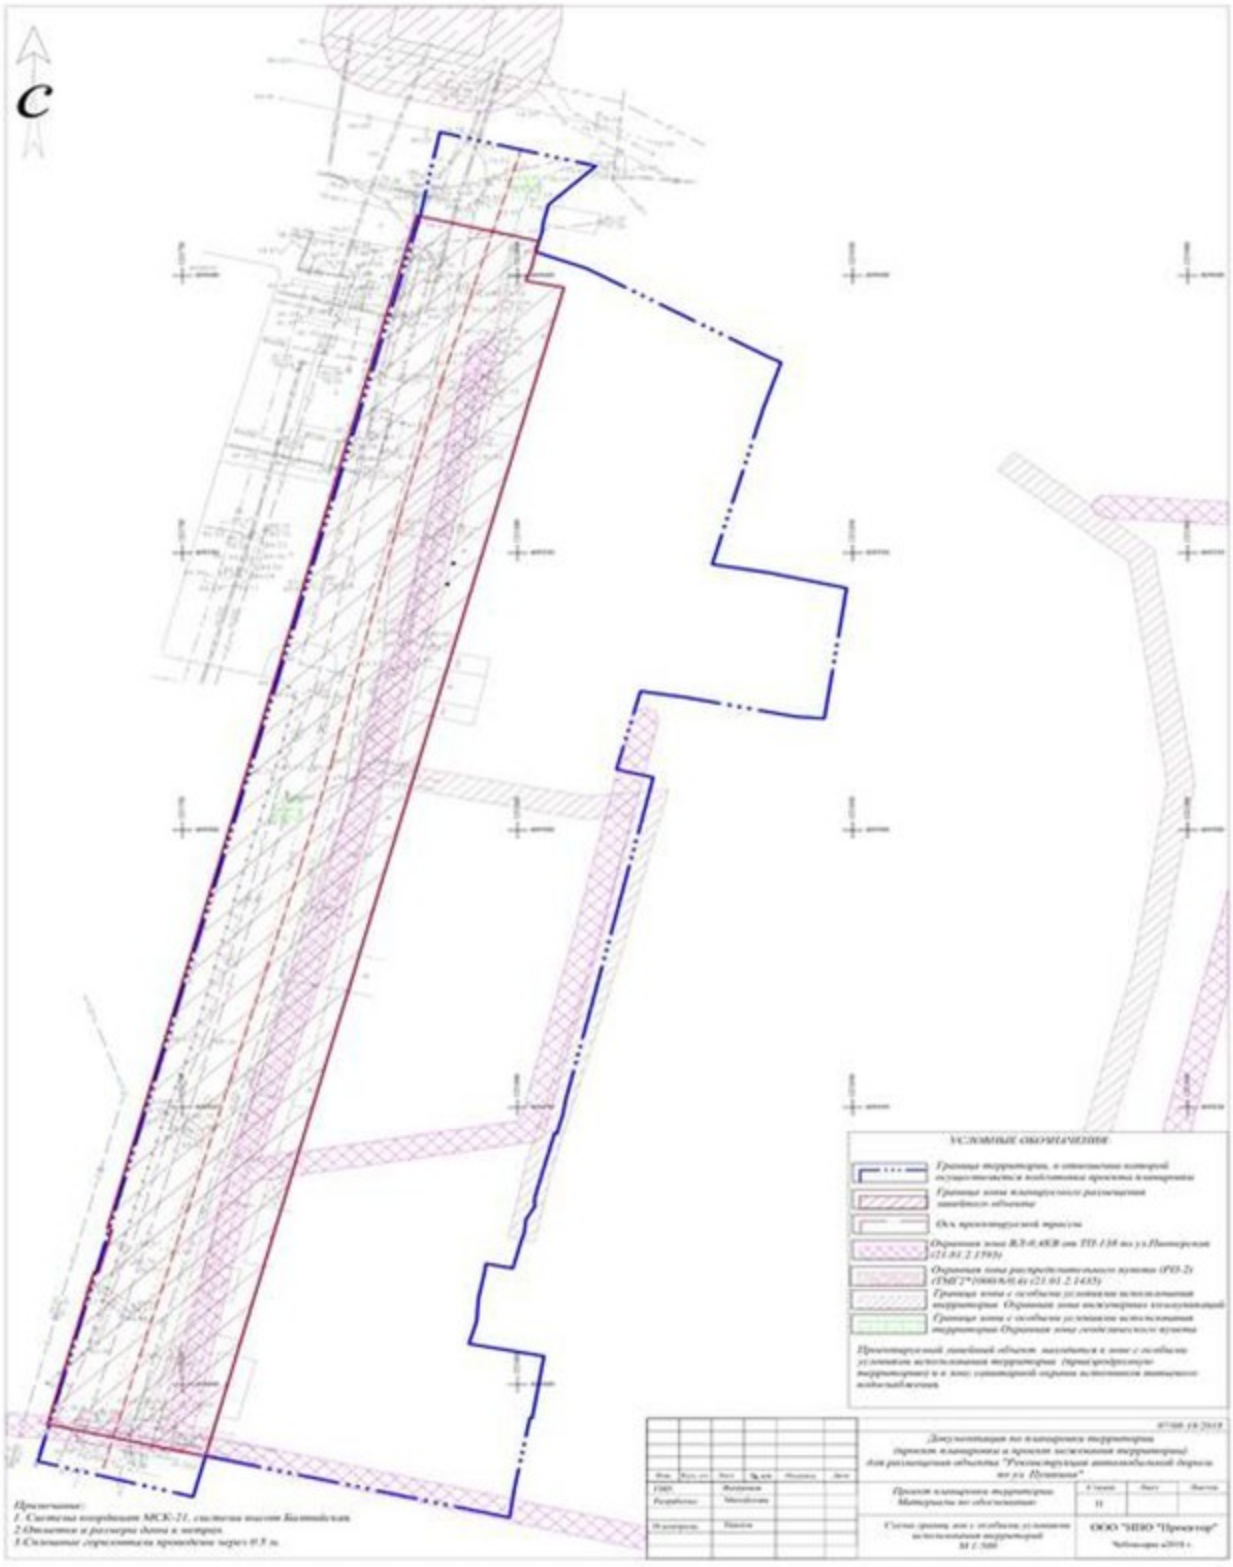

Схема конструктивных и планировочных решений

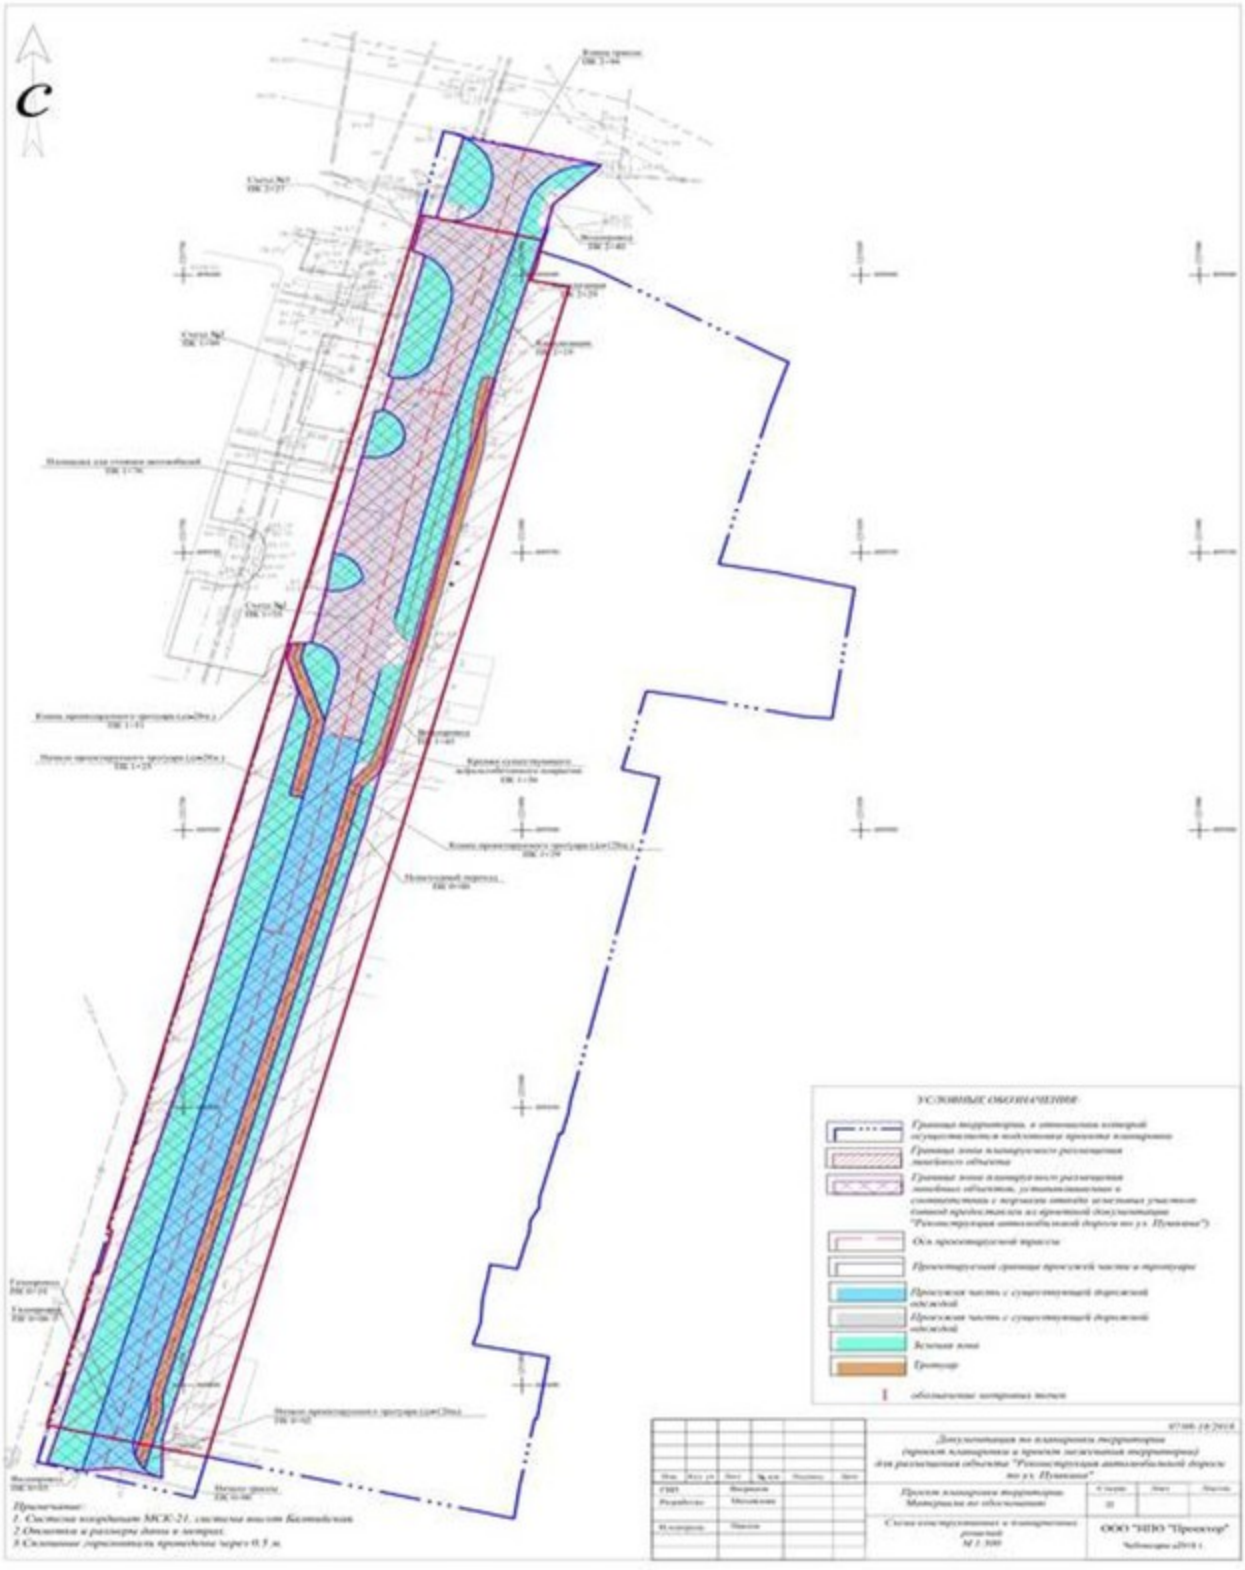

Проект межевания территории

Чертеж межевания территории

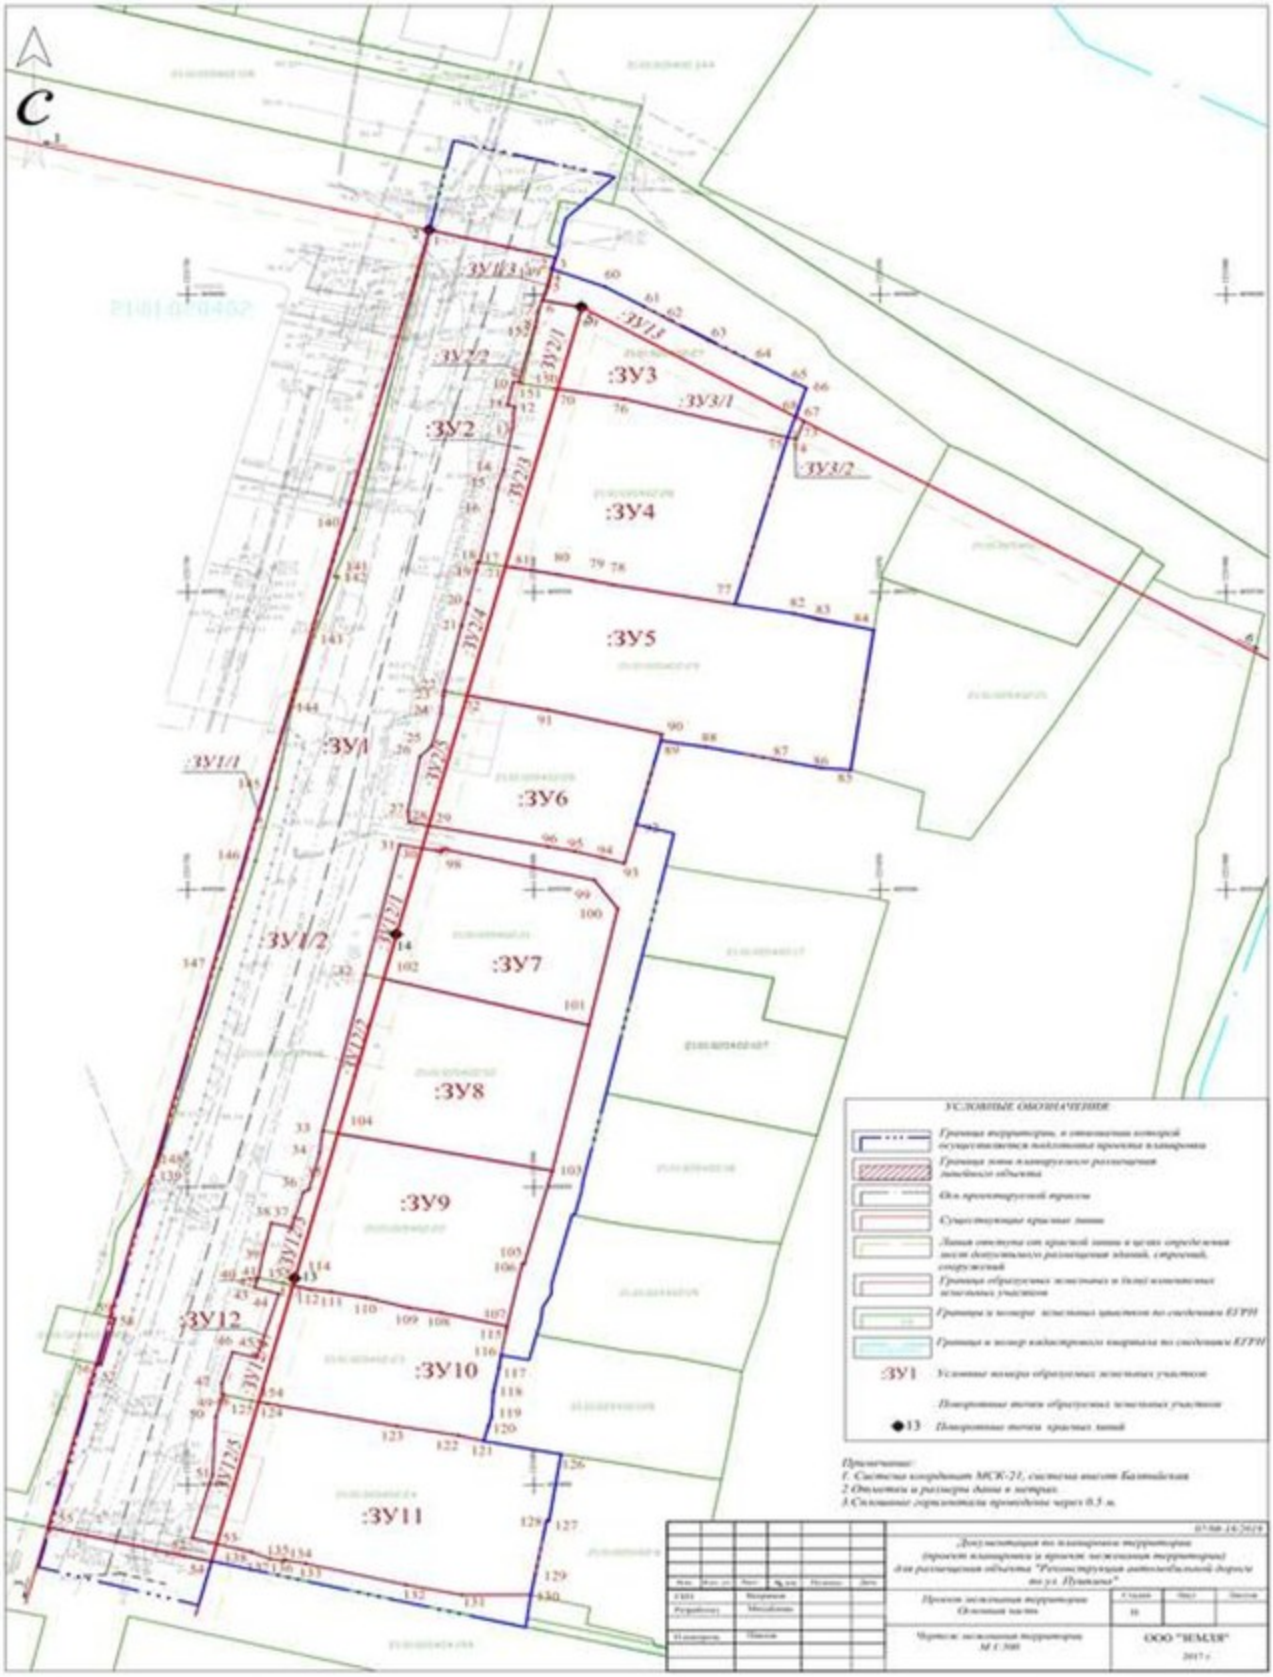

Материалы по обоснованию проекта межевания территории

Схема границ зон с особыми условиями использования территорий

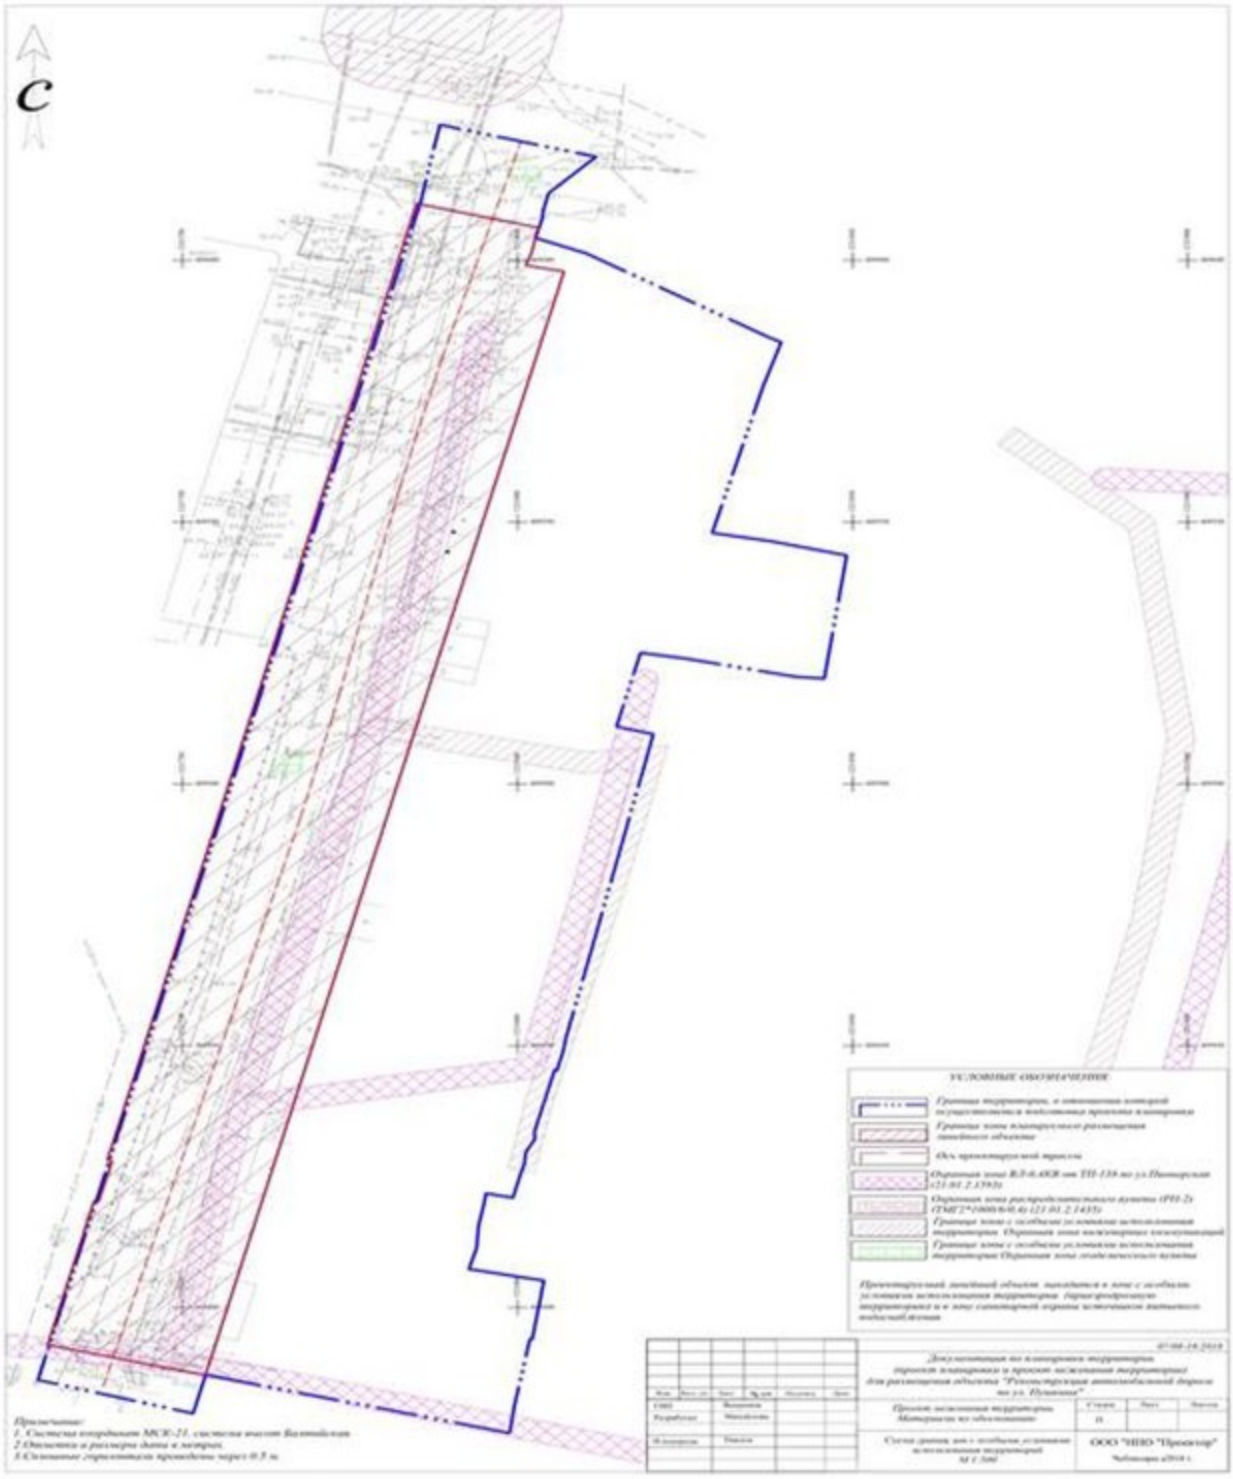

Схема существующих земельных участков

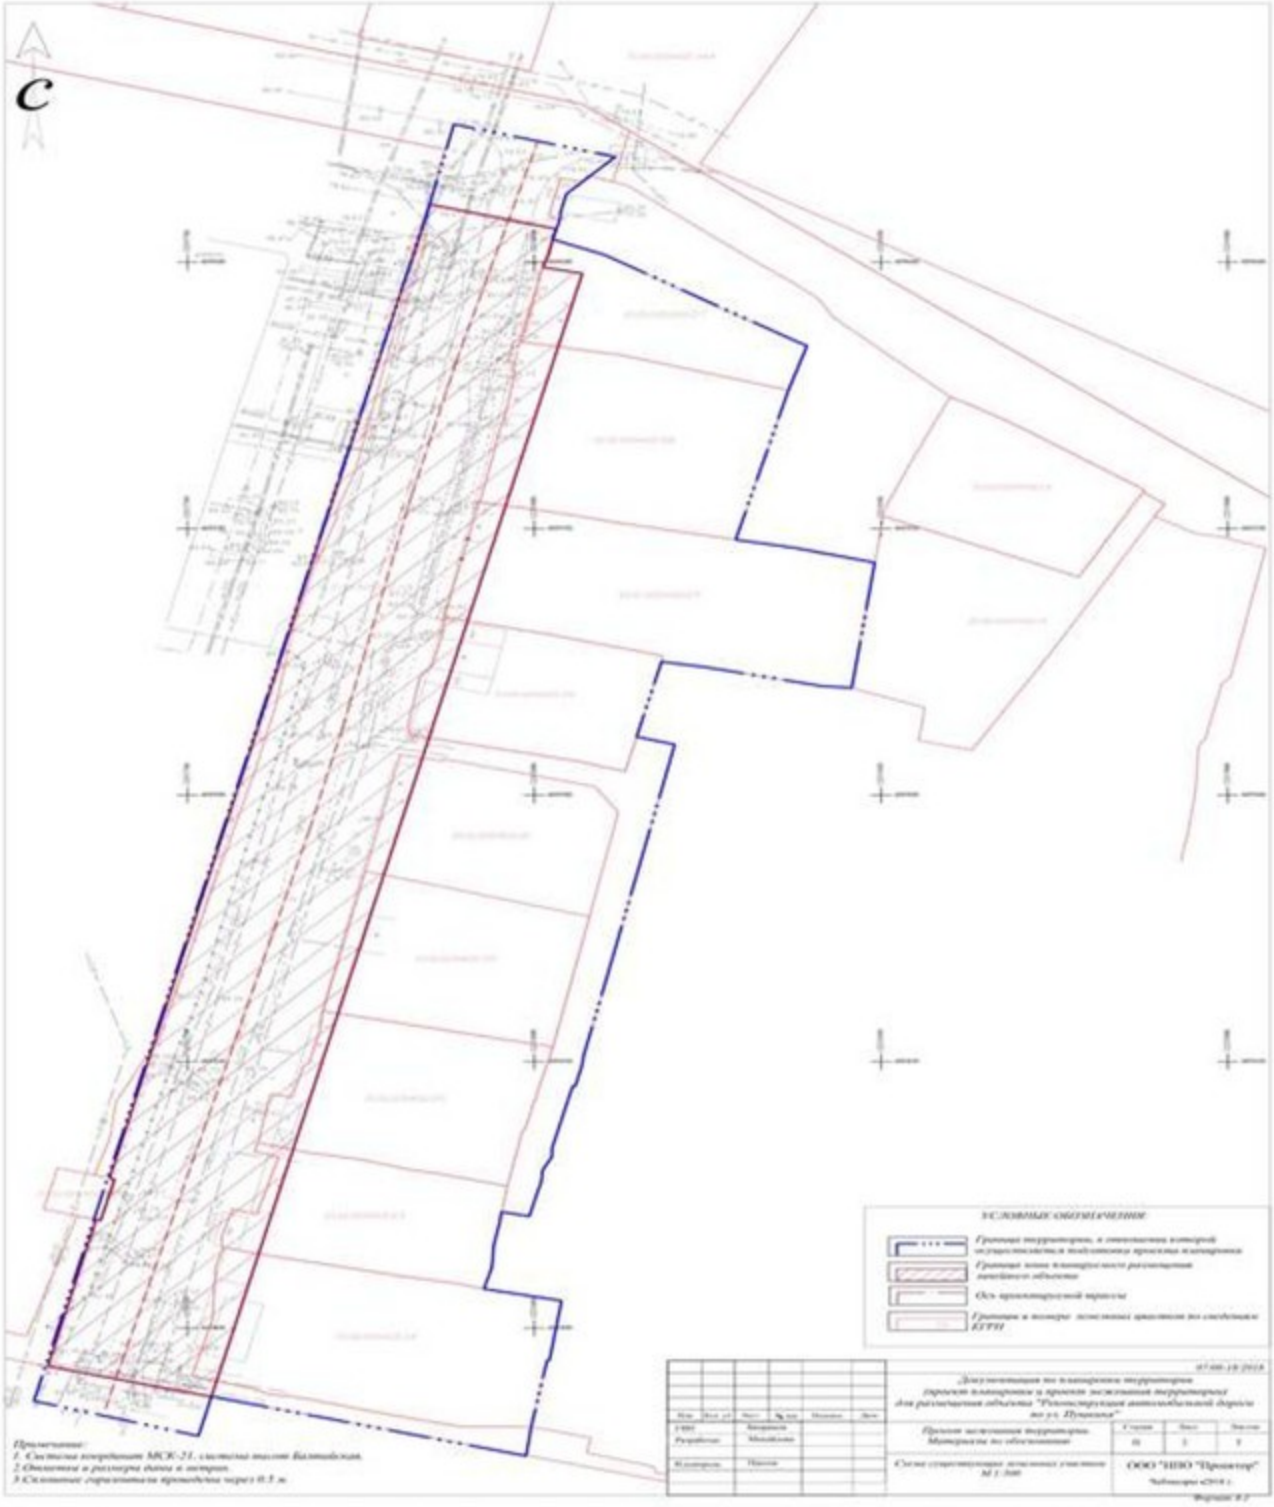

Схема местоположения объектов капитального строительства

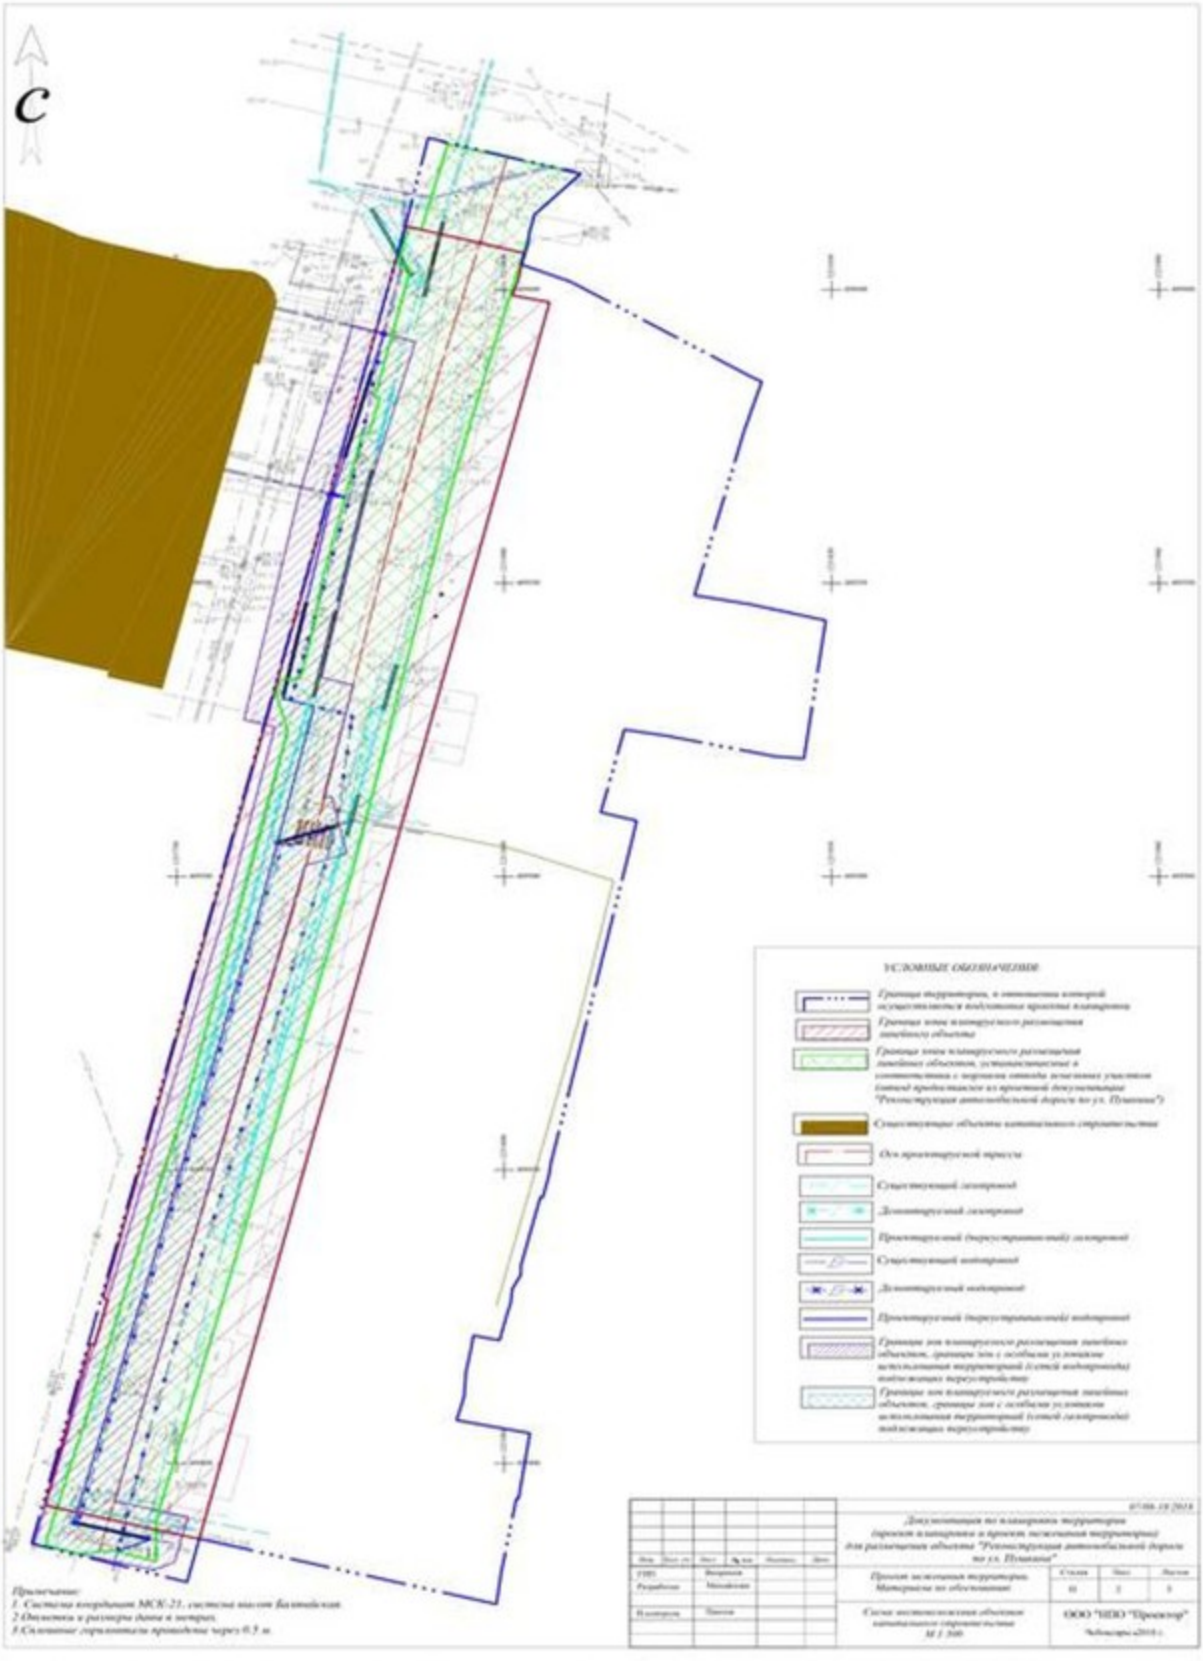

ДОКУМЕНТАЦИЯ ПО ПЛАНИРОВКИ ТЕРРИТОРИИ (ПРОЕКТ ПЛАНИРОВКИ И ПРОЕКТ МЕЖЕВАНИЯ ТЕРРИТОРИИ), для размещения объекта «Строительство автомобильной дороги по ул. Пушкина»