


Документация по внесению изменений в
проект планировки и проект межевания
территории микрорайона № 1 жилого района
«Новый город» города Чебоксары

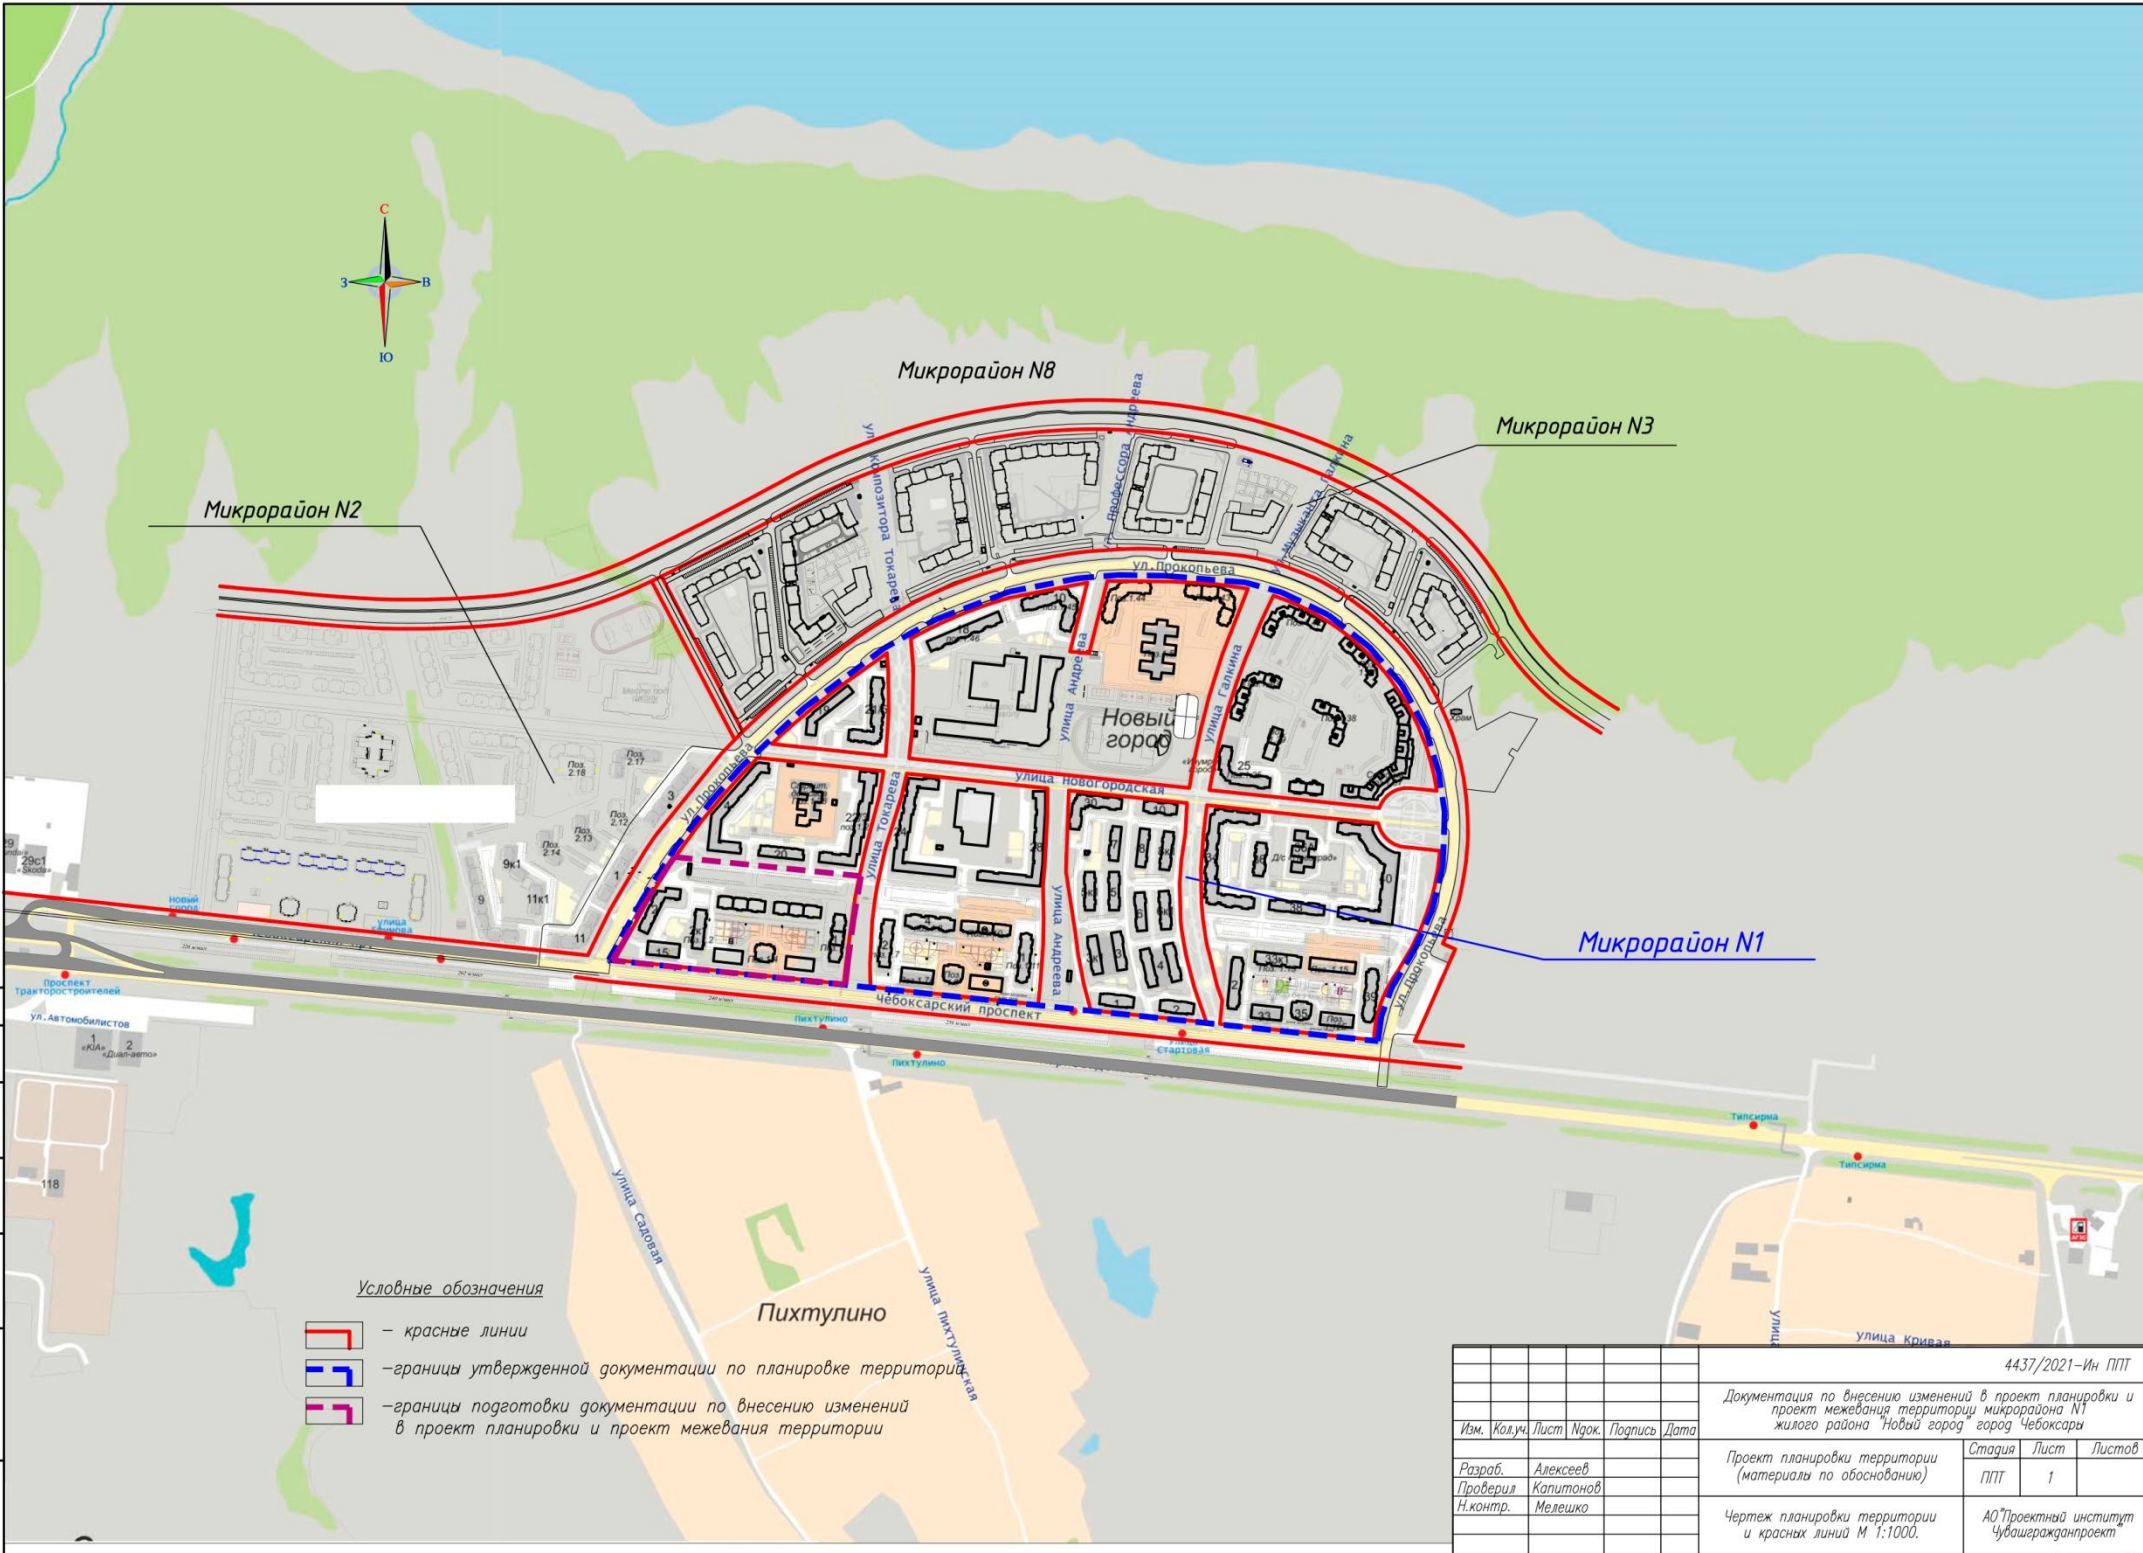


Условные обозначения

- красные линии
- границы утвержденной документации по планировке территории
- границы подготовки документации по внесению изменений в проект планировки и проект межевания территории

4437/2021-Ин ППТ					
Документация по внесению изменений в проект планировки и проект межевания территории микрорайона N1 жилого района "Новый город" города Чебоксары					
Изм.	Кол.уч.	Лист	Прок.	Подпись	Дата
Разраб.	Алексеев				
Проверил	Капитонов				
Н.контр.	Мелешко				
Проект планировки территории (материалы по обоснованию)				Стандия	Лист
				ППТ	1
Чертеж планировки территории и красных линий М 1:1000.				АО "Проектный институт Чувашгражданпроект"	

Соединено
 Инв. № госл. 20016
 Подпись и дата
 Взам. инв. №

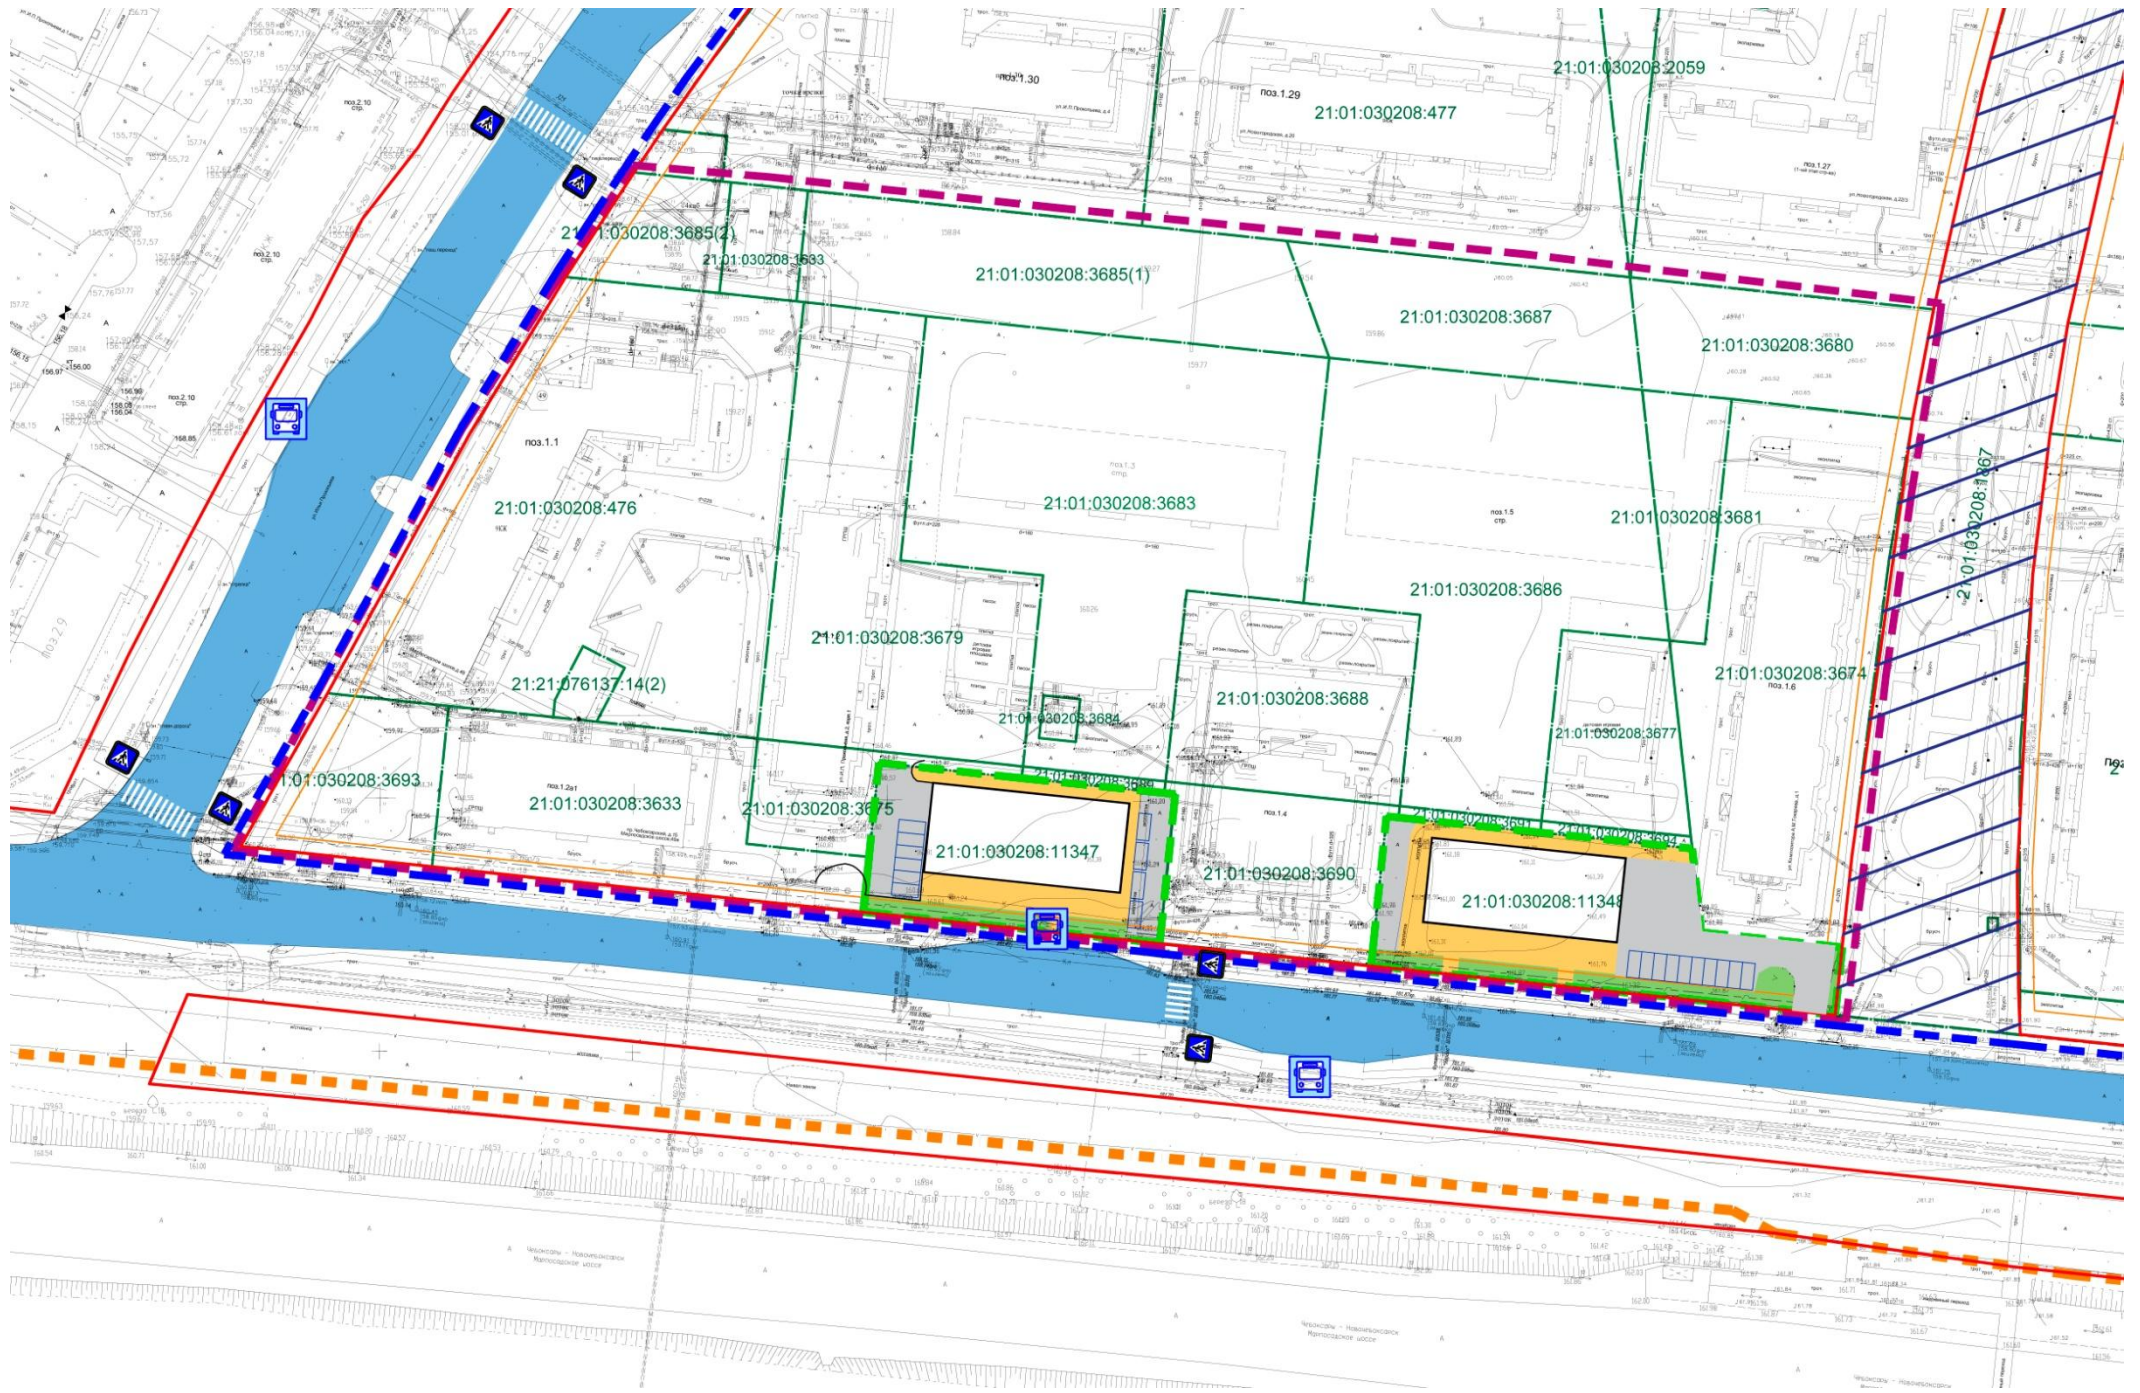

Проектом межевания заложено изменение вида разрешенного использования двух земельных участков, сведения о которых содержатся в ЕГРН и образованных согласно утвержденной ранее документации по планировке территории.

Основные характеристики изменяемых земельных участков приведены в табл.1.3.1.

Таблица 1.3.1. Характеристики изменяемых земельных участков

Кадастровый номер участка	Вид разрешенного использования по проекту межевания	Площадь по проекту межевания, кв.м.	Местоположение
1	2	3	5
21:01:030208:11348	3.3 Бытовое обслуживание	2249	Чувашская Республика - Чувашия, г. Чебоксары
21:01:030208:11347	3.3 Бытовое обслуживание	1740	Чувашская Республика - Чувашия, г. Чебоксары

