


1.1. Предоставление разрешения на отклонение от предельных параметров разрешенного строительства, реконструкции объекта капитального строительства – садового дома, в границах земельного участка с кадастровым номером 21:01:010702:1440, **расположенного по адресу: г. Чебоксары, СНТ «Волга», участок 131, в части уменьшения минимального отступа от границ земельного участка с юго-западной стороны с 3 м до 0 м**

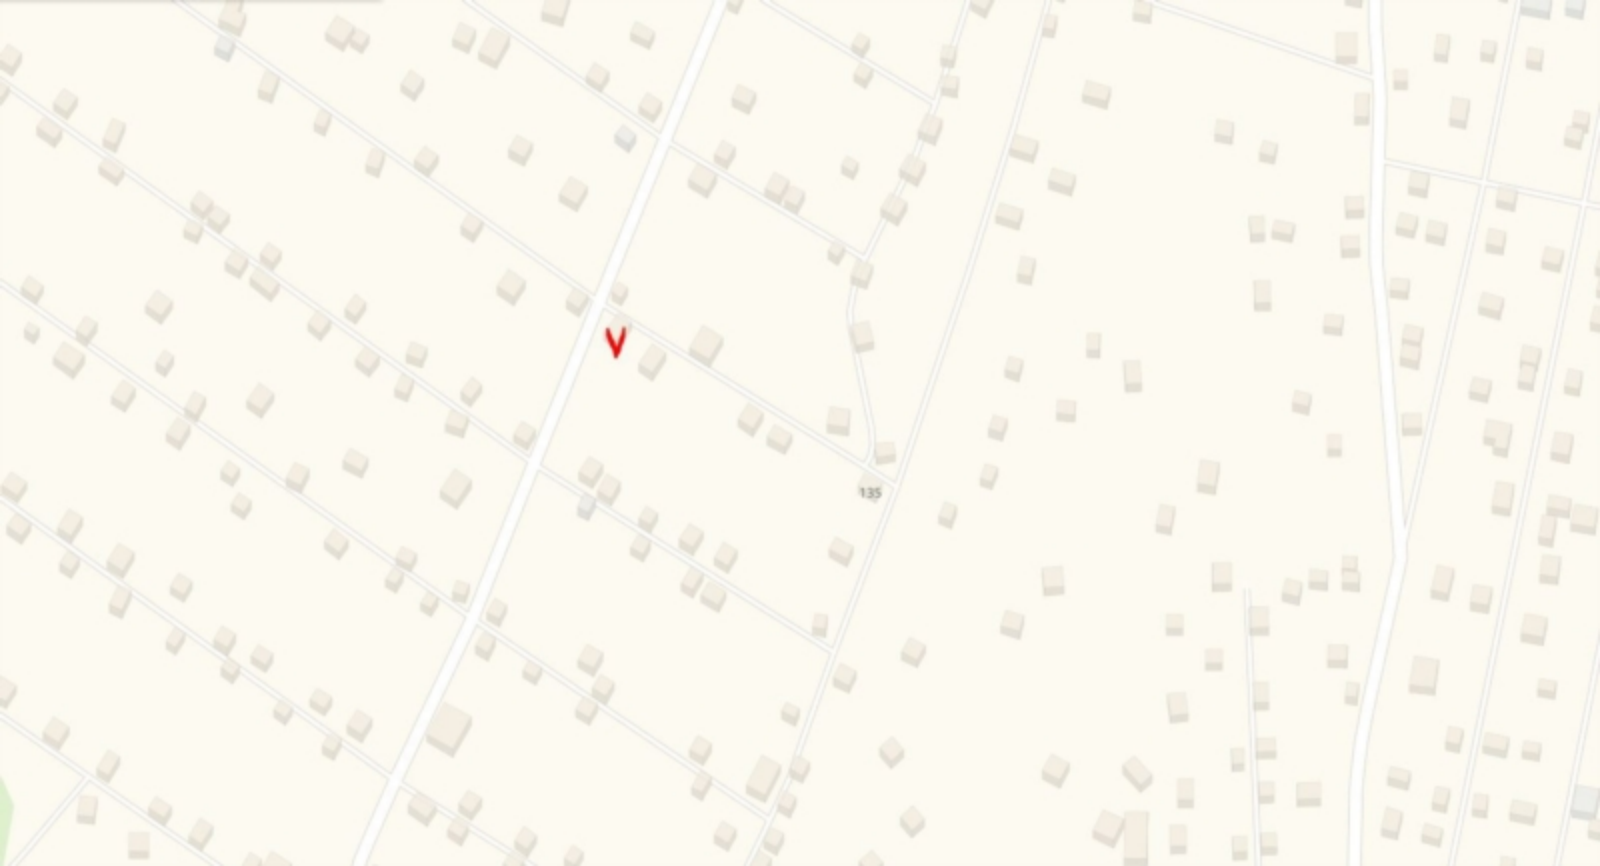


135




Схема расположения земельного участка на плане города




Фрагмент карты функционального зонирования (Генеральный план)

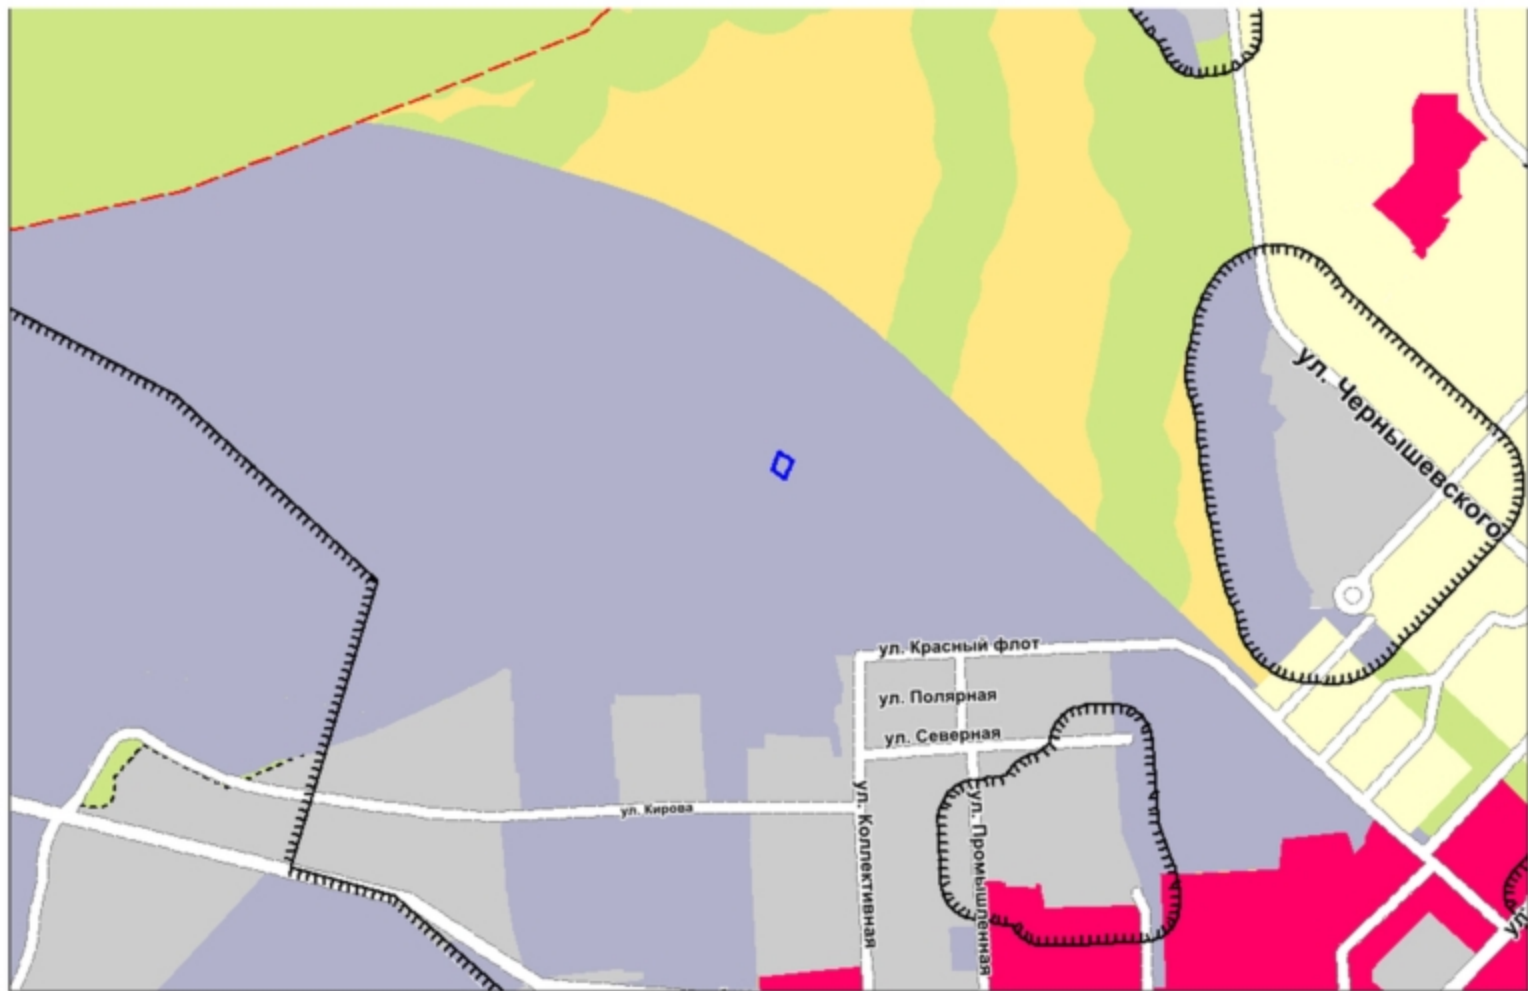

Фрагмент карты функционального зонирования (Правила землепользования и застройки)

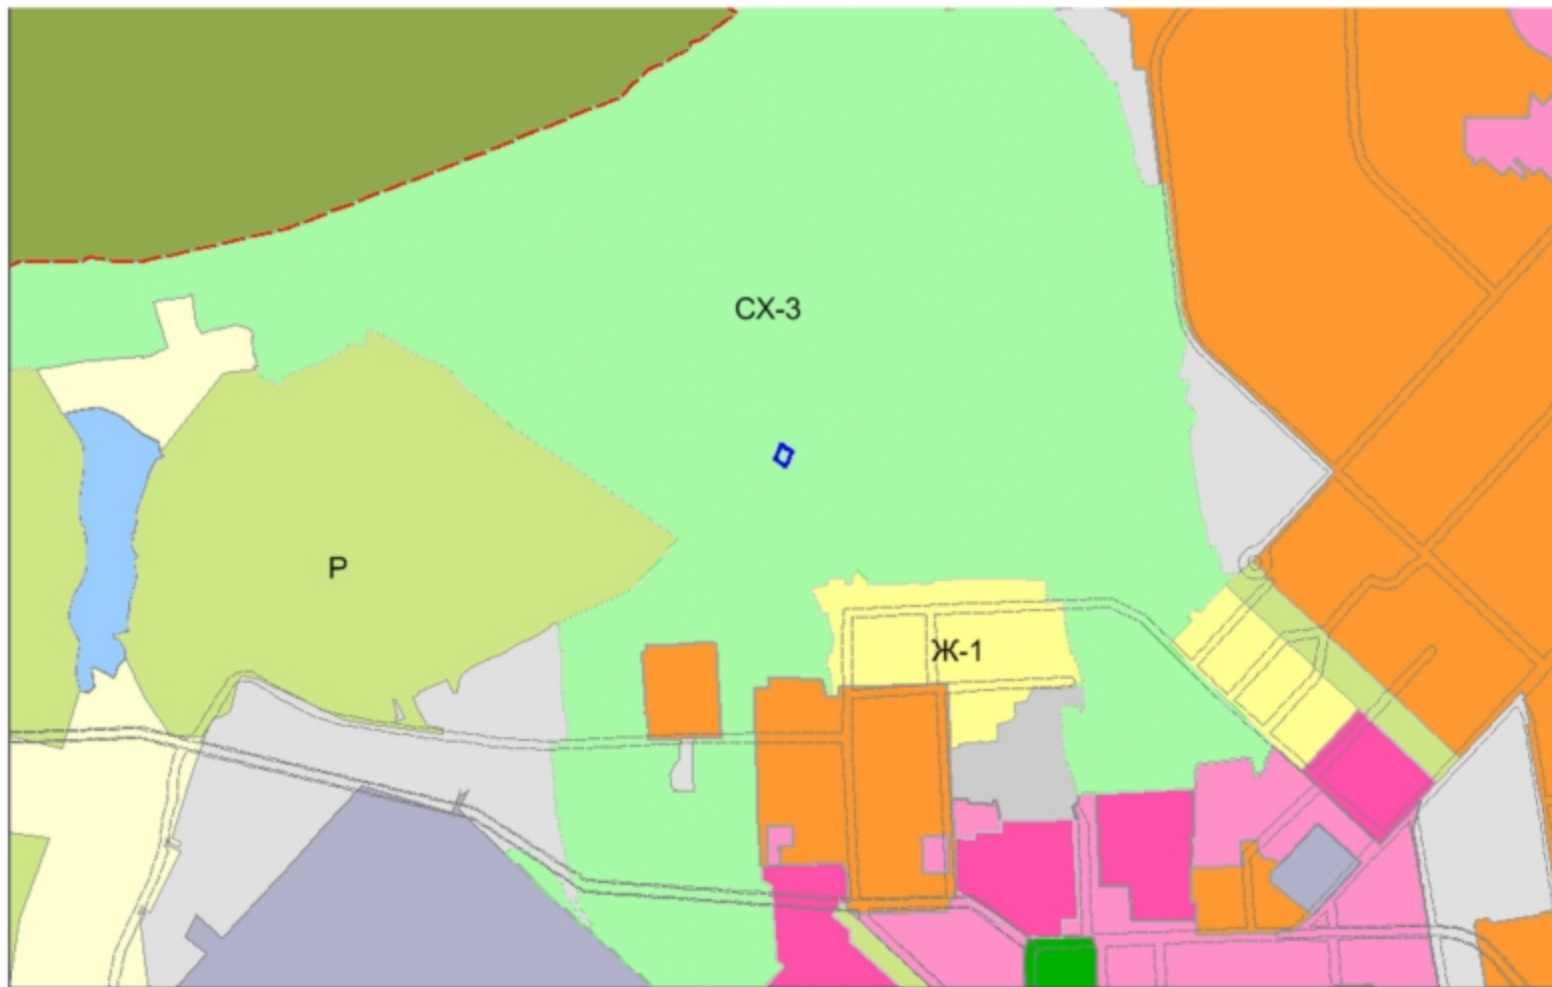

Фрагмент карты зон с особыми условиями использования территории

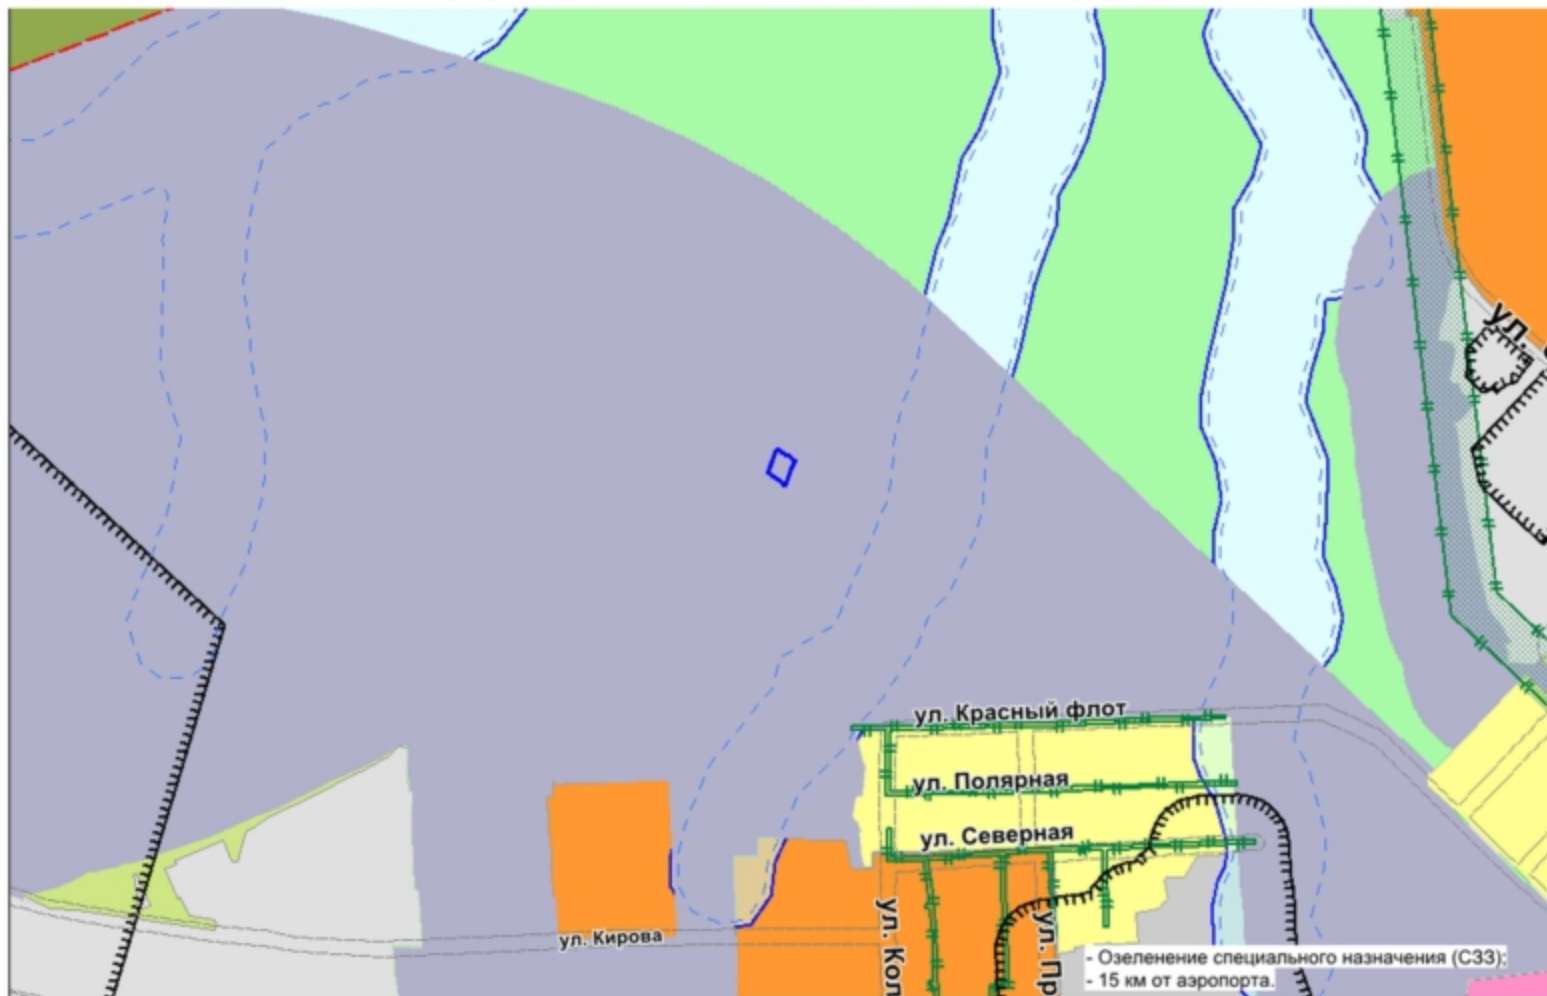


Участки 21:01:010702:1440 Найти

Земельные участки ¹ ★

- 21:01:010702:1440** ▲ ☆ ☆ ^
 Чувашская Республика - Чувашия, г. Чебоксары, Садоводческое некоммерческое товарищество "Волга", уч-к 131
[План ЗУ →](#) [План КК →](#) [Поиск в границах объекта →](#)


Информация	Услуги
Тип:	Земельный участок
Кад. номер:	21:01:010702:1440
Кад. квартал:	21:01:010702
Статус:	Уличный
Адрес:	Чувашская Республика - Чувашия, г. Чебоксары, Садоводческое некоммерческое товарищество "Волга", уч-к 131
Категория земли:	Земли населенных пунктов
Форма собственности:	-
Кадастровая стоимость:	48 860,16 руб.
Уточненная площадь:	512 кв. м
Разрешенное использование:	Для ведения гражданами садоводства и огородничества
по документу:	Для коллективного садоводства
Кадастровый номер:	-
Дата постановки на учет:	23.12.2006
Дата изменения сведений в ГИЗ:	02.10.2017
Дата выгрузки сведений из ГИЗ:	02.10.2017

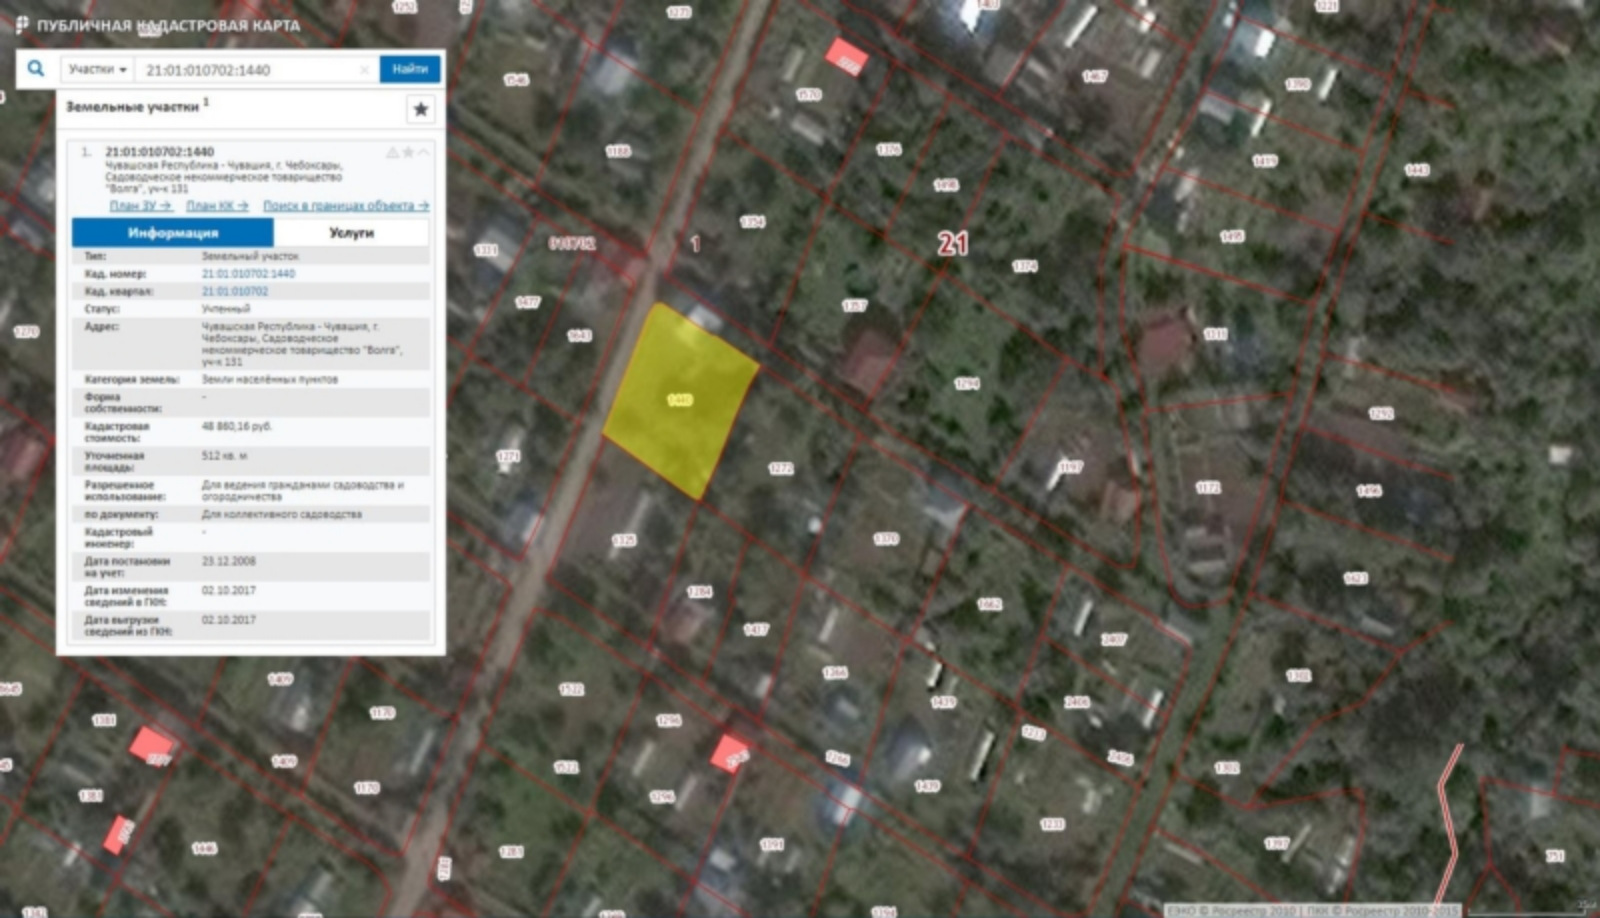

ТЕХНИЧЕСКИЙ ПЛАН ЗДАНИЯ

План этажа

1-й этаж

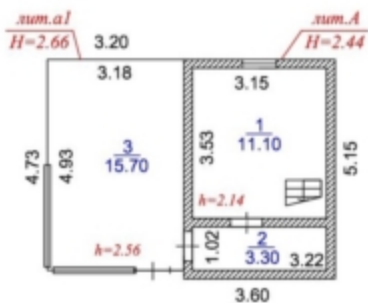

Масштаб 1:100

Условные обозначения:



-стена с окном



-стена с дверью




-лестница

ТЕХНИЧЕСКИЙ ПЛАН ЗДАНИЯ


План этажа

мансардный этаж

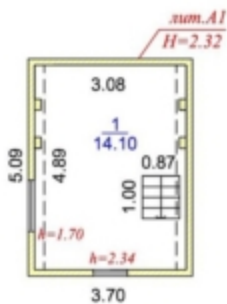

Масштаб 1:100

Условные обозначения:

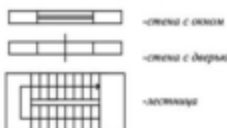



Условные обозначения:


 - контур объекта недвижимости

 - граница земельного участка

21:01:010702:1440 - кадастровый номер земельного участка

 - надземный конструктивный элемент

1/2 - номер обособленного контура объекта недвижимости

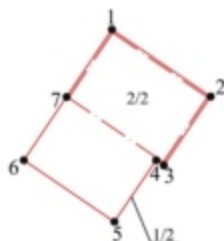

Масштаб 1:200

Условные обозначения:




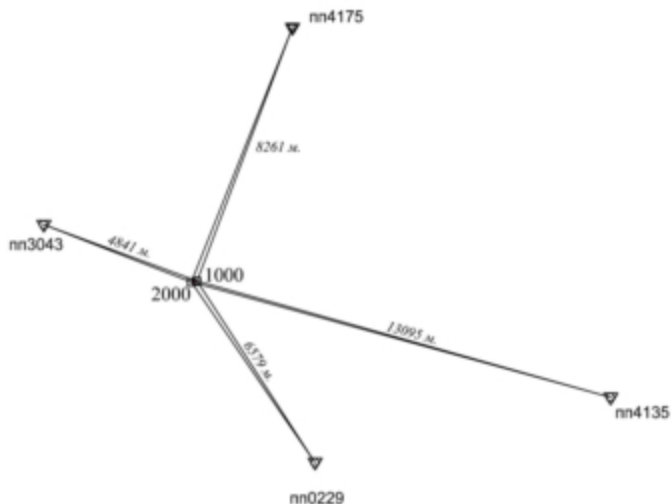
-  - граница объекта недвижимости
-  - обозначения характерной точки границы объекта недвижимости
-  - надземный конструктивный элемент
- $1/2$ - номер обособленного контура объекта недвижимости

Схема геодезических построений



УСЛОВНЫЕ ОБОЗНАЧЕНИЯ:

- ▼ nn4025 - исходный пункт ГТС
- 1000 - точка сгущения
- - линия, измеренная в RTK режиме
- 6096 м - расстояние от исходного пункта до точки сгущения, м