

1.2. Предоставление разрешения на условно разрешенный вид использования земельного участка с кадастровым номером 21:01:040201:686 площадью 303 кв. м, расположенного по адресу: г. Чебоксары, ул. Нижне-Нагорная, д. 18 (зона застройка жилыми домами смешанной этажности (Ж-1)), «ведение огородничества»





Yard

Yard

Yard

Yard

Yard

Yard


Схема расположения земельного участка на плане города



Фрагмент карты функционального зонирования (Генеральный план)



Фрагмент карты функционального зонирования (Правила землепользования и застройки)

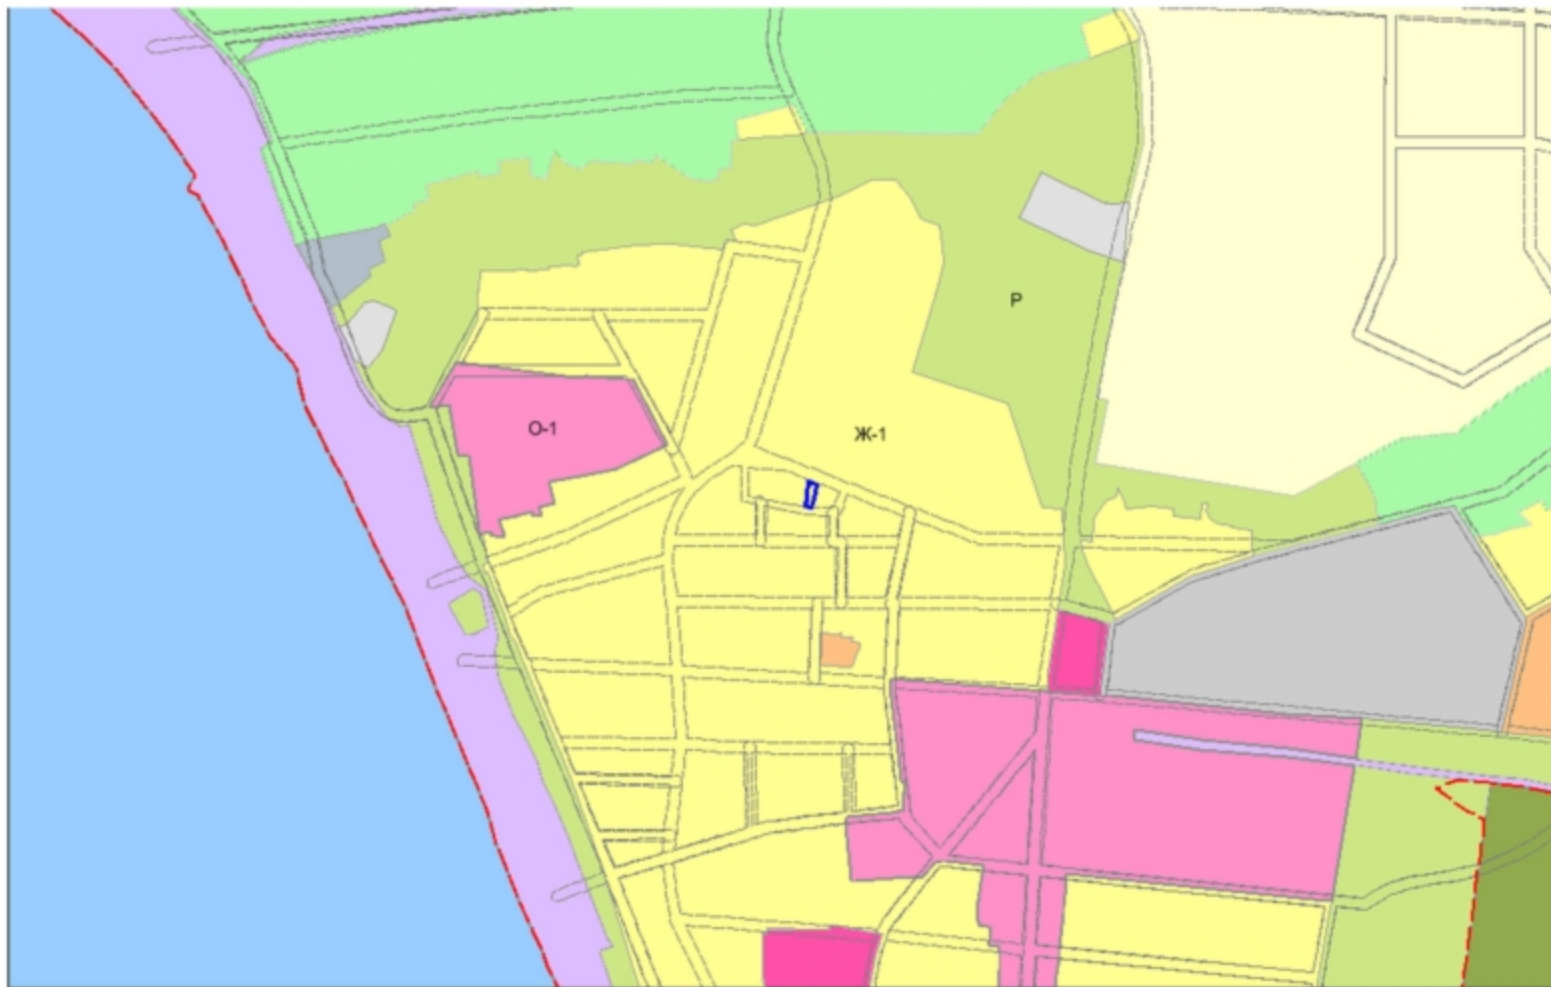

Фрагмент карты зон с особыми условиями использования территории



Участки 21:01:040201:686

Найти

Ничего не найдено

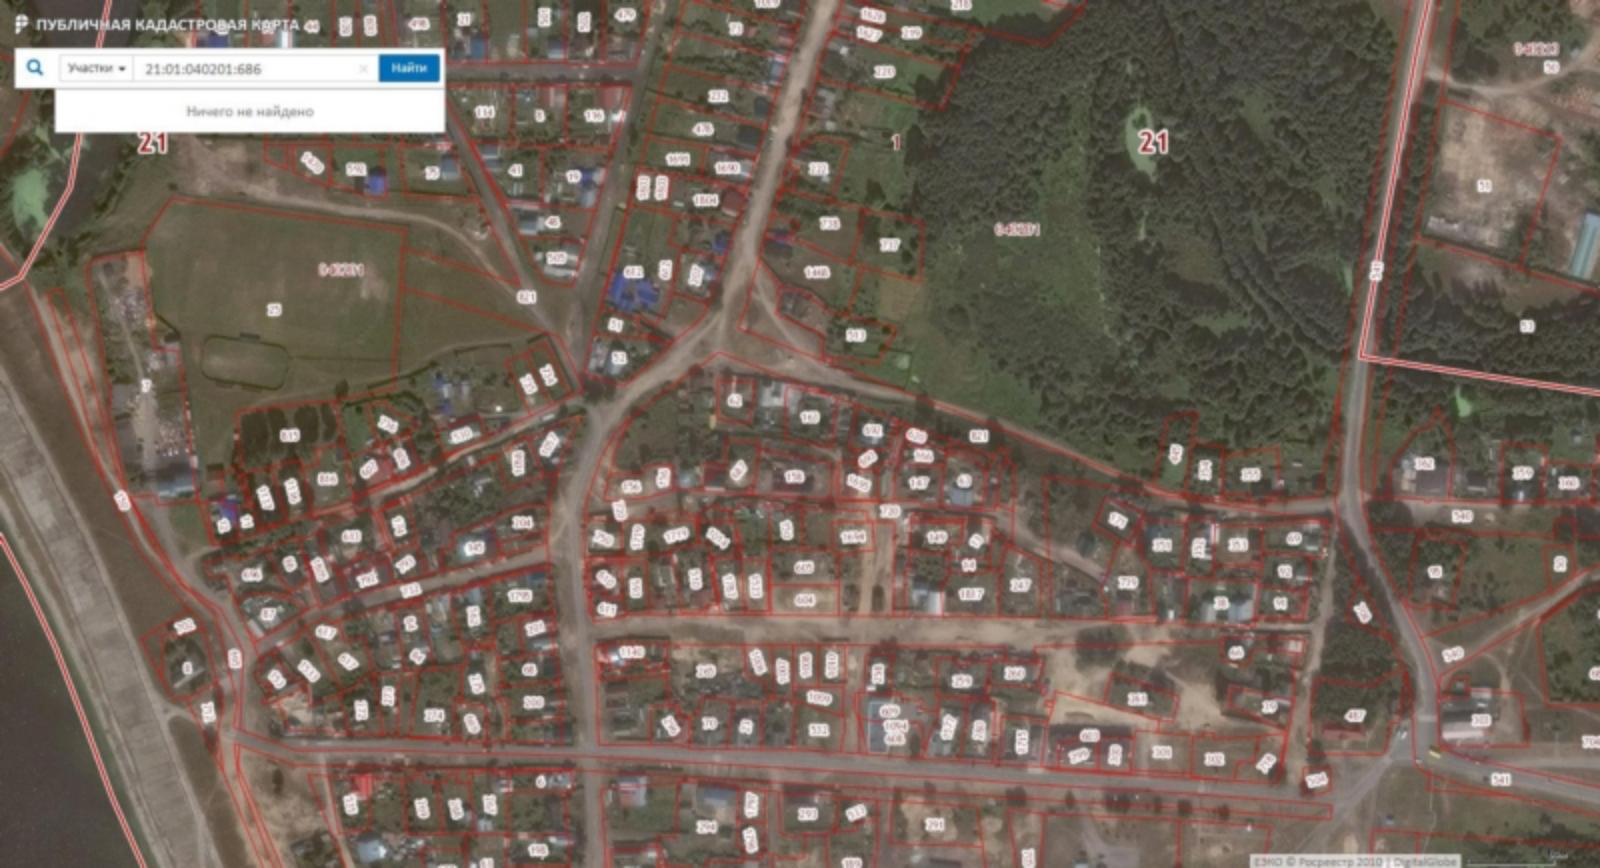


Схема расположения земельного участка или земельных участков на кадастровой территории

Утверждена

Кадастровый квартал 21-01-040201



Система координат кадастрового округа

Согласовано документом об утверждении, вынесенным кадастровым
 органом государственной власти или органом местного
 самоуправления, принятым решением об утверждении схемы
 или подписанием соглашения о предоставлении земельного участка

от _____ № _____

Условный номер земельного участка 21-01-040201-391			
Площадь - 343,9 кв.м.			
Объемные характеристики земельного участка	Высотность, м		
	1	2	3
1	415093.39	1229694.21	
2	415092.40	1229696.67	
3	415089.29	1229704.71	
4	415070.03	1229701.16	
5	415058.18	1229699.03	
6	415059.34	1229691.98	
7	415062.36	1229691.86	
8	415069.90	1229692.21	
9	415076.36	1229692.91	
1	415093.39	1229694.21	

Условные обозначения

	Граница :343.391		
	Граница ранее учтённого земельного участка		



Заказчик: Воробьев В.О.

Схема выполнена специалистом МБУ "Управление территориального планирования" города Чобсары октябрь 2018г.

Адрес: ЧР, ЧГО, п.Сосновка, ул. Нижне-Нагорная, дом 18

Ситуационный план М 1:10000
 план размещения М 1:500

Стодий Лист
 МБУ "Управление территориального планирования" города Чобсары