


Чертеж плана по планировке территории
объекта капитального строительства

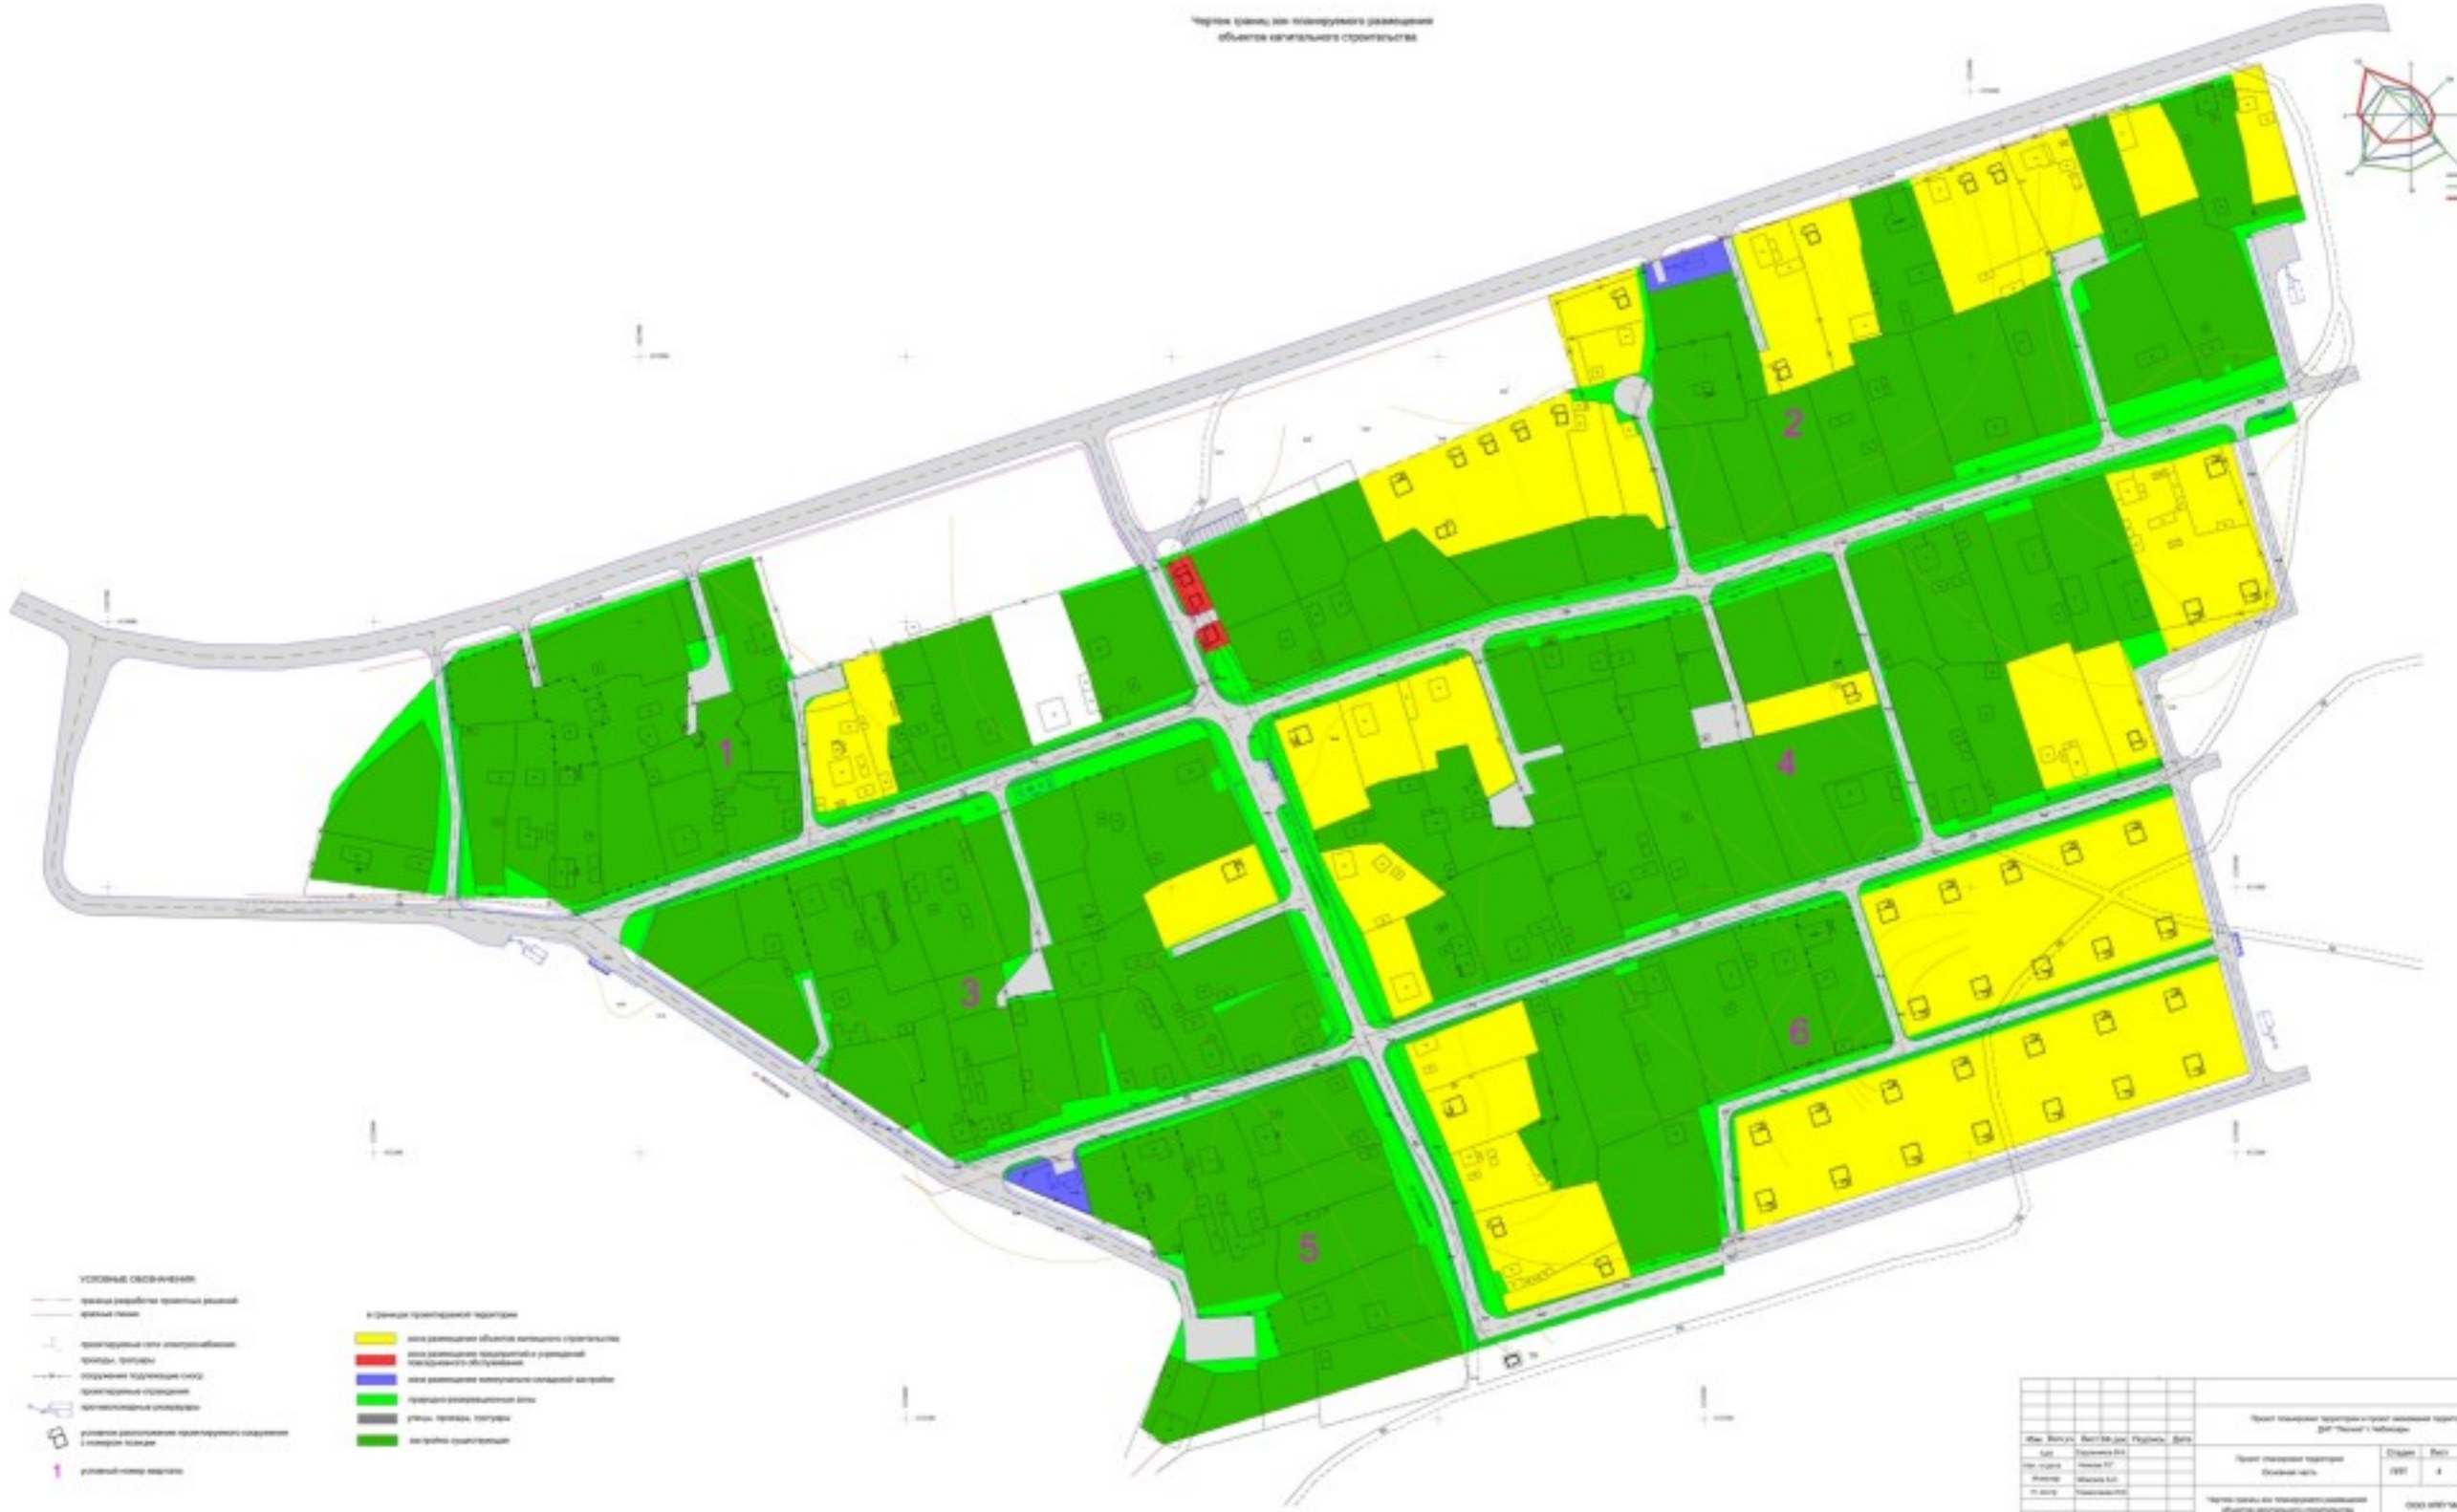

- Условные обозначения**
- граница земельного участка, граница территории
 - транспортные пути автомобильные, тротуары, пешеходные дорожки, дорожки для инвалидов, велосипедные дорожки
 - участки для размещения транспортных средств (парковки)
 - участки под электролинии

- Временные планировочные территории**
- для размещения объектов жилищного строительства
 - для размещения объектов культурно-просветительского назначения
 - для размещения объектов административного назначения
 - для размещения объектов общественного назначения
 - для размещения объектов озеленения
 - для размещения объектов озеленения

Итого				Итого		
№	Наименование	Единица измерения	Количество	Страна	Рис.	Величина
1	Земельный участок	га	1			
2	Общая площадь	кв.м	1000			
3	Площадь застройки	кв.м	500			
4	Площадь озеленения	кв.м	500			
5	Площадь парковки	кв.м	100			
Итого				1	4	1000





Схема развития инженерной инфраструктуры.
Масштаб 1:1000



ИЗДАНИЕ		Дата		
№	Содержание	Состав	Лист	Всего
1	Схема развития инженерной инфраструктуры	001	3	4
Схема развития инженерной инфраструктуры		001-003/004		
Масштаб 1:1000		001-003/004		

Разбивочный чертёж красных линий

Масштаб 1:1000

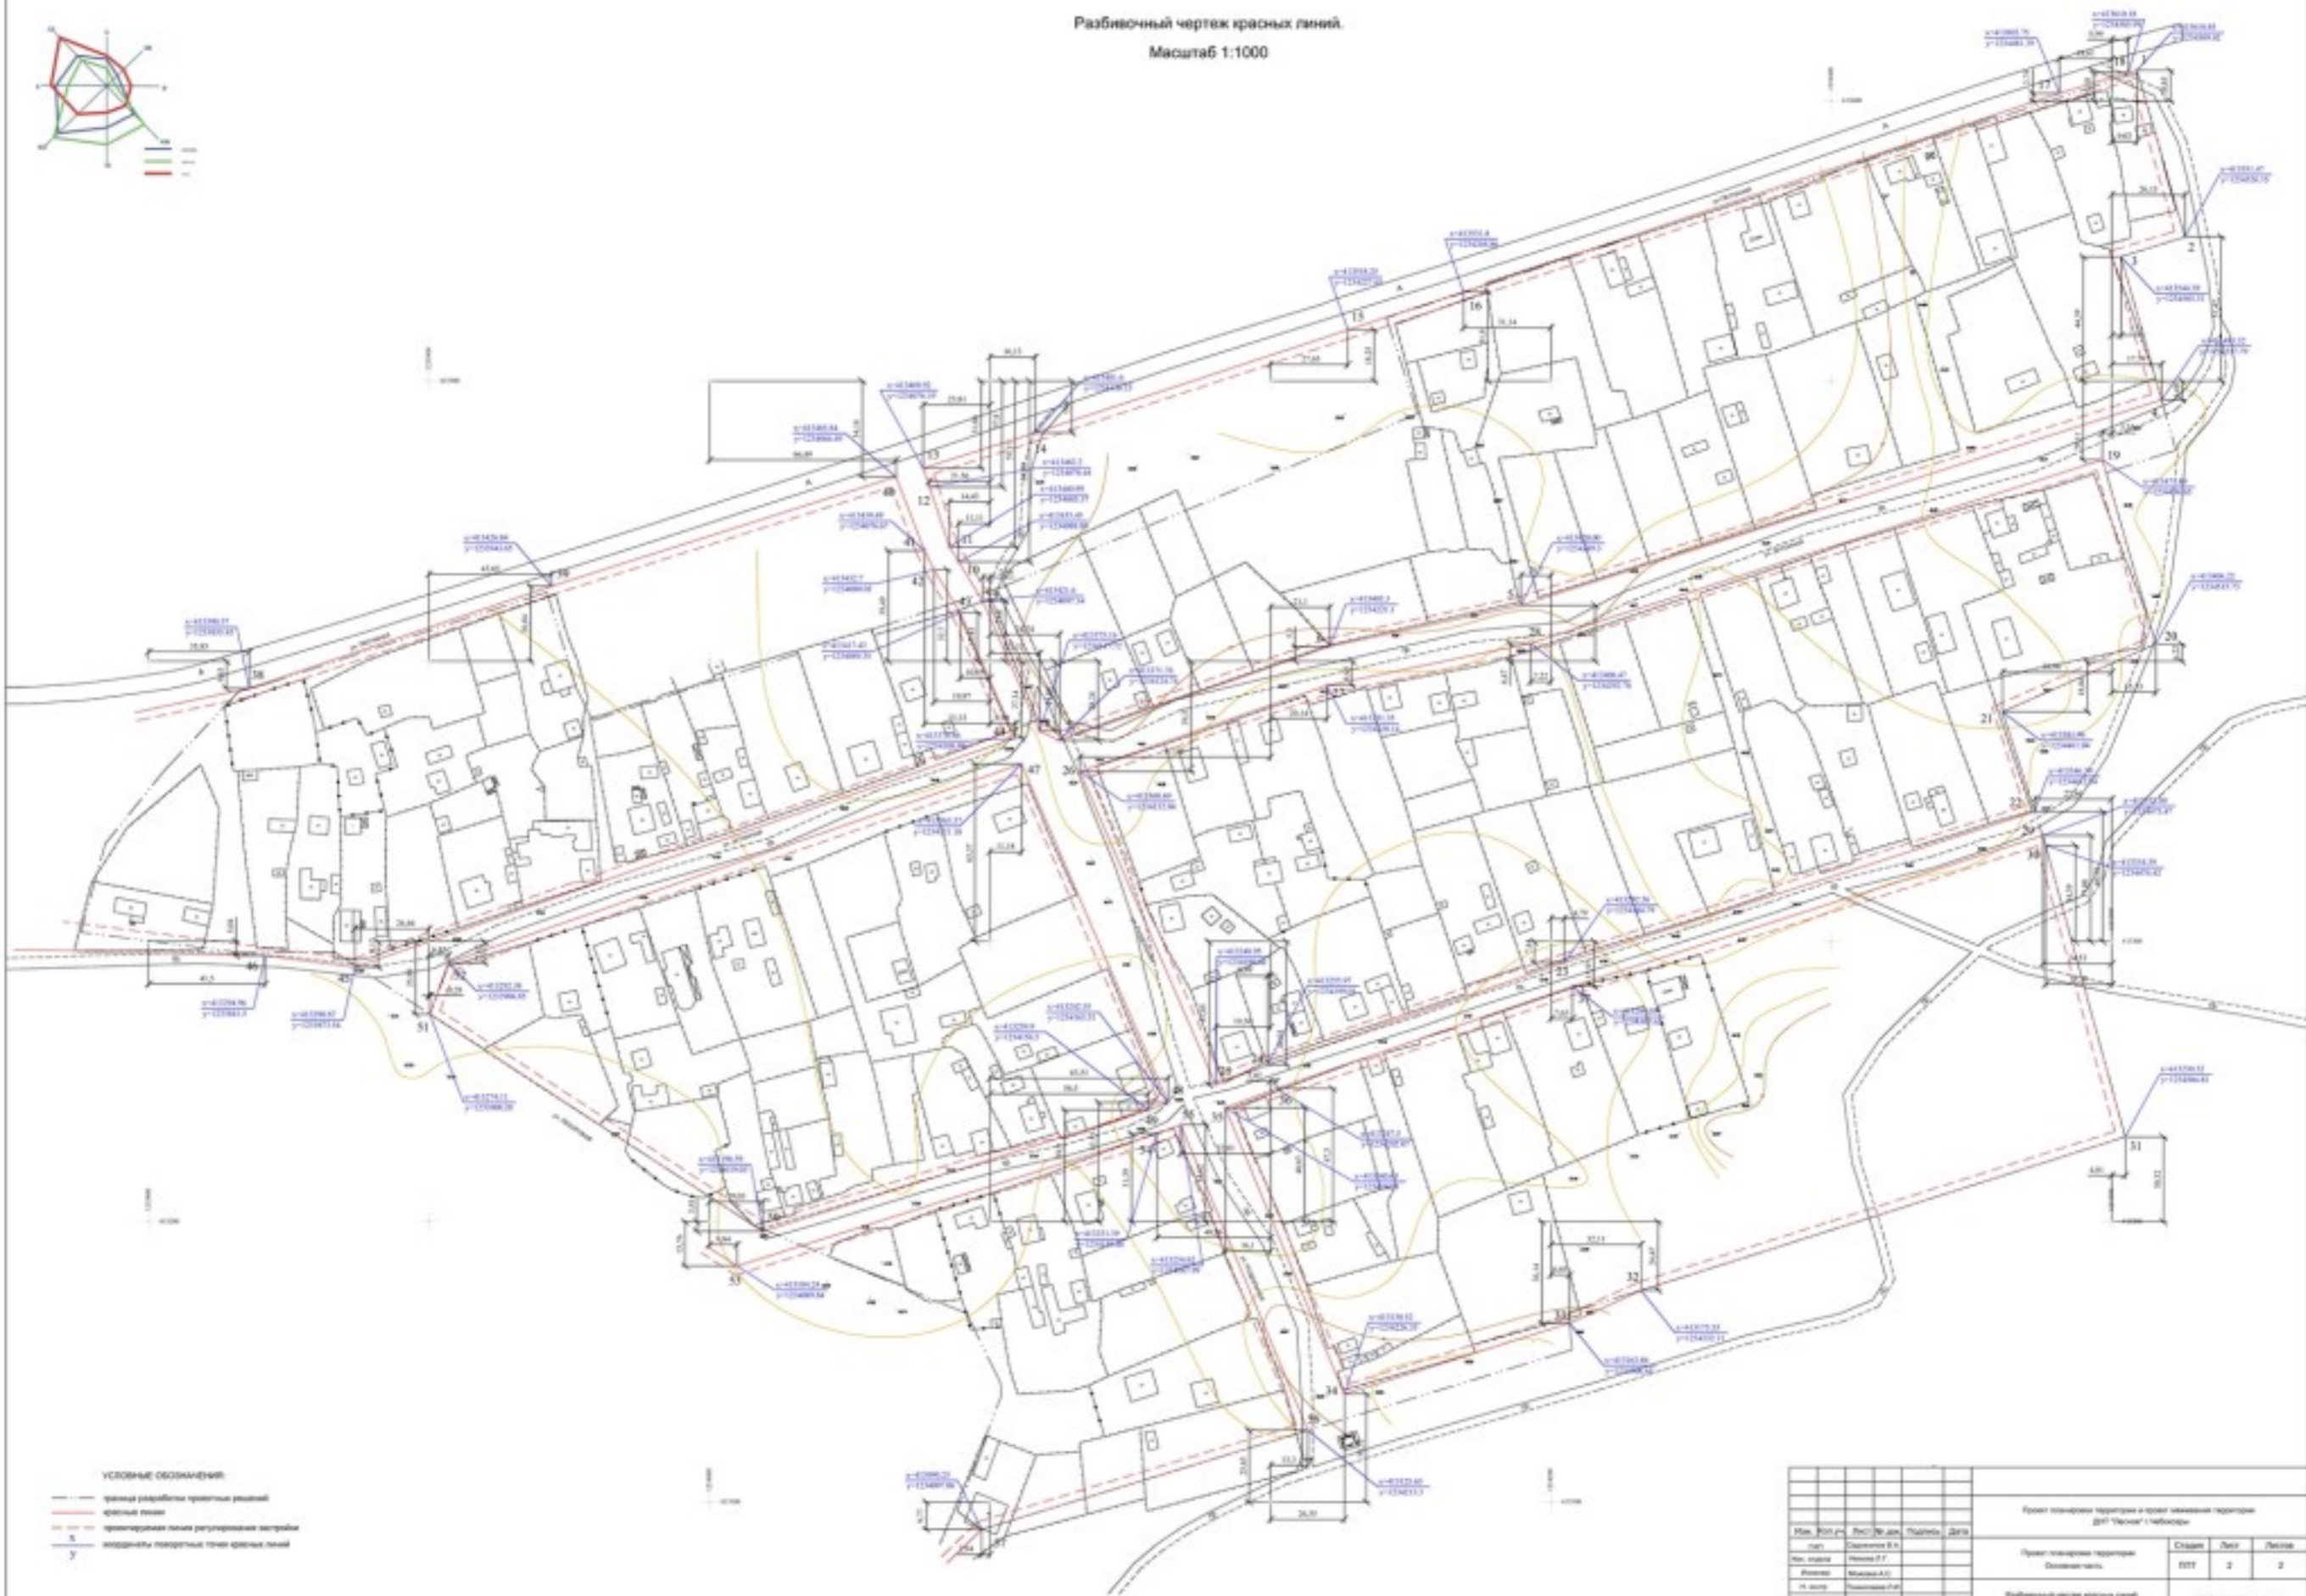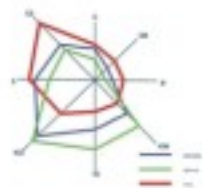

- УСЛОВНЫЕ ОБОЗНАЧЕНИЯ:**
- граница разработок проектных решений
 - красные линии
 - желтые линии
 - красные линии
 - красные линии
 - красные линии

Проект планировки территории и проект инженерной территории г.п.п. "Солнечный" в г. Ижевске				Состав	Лист	Выпуск
Имя	Фамилия	Роль	Дата	ИИТ	3	2
Имя	Фамилия	Роль	Дата			
Разбивочный чертёж красных линий М 1:1000				ООО "ИИТ "Солнечный"		

**Проект планировки и проект
межевания территории дачного
некоммерческого товарищества
«Лесное», расположенного на
территории жилого района
«Октябрьский» п.Сосновка
Чебоксарского городского округа**