Приложение № 1 к постановлению главы г. Чебоксары
от _____ 2019 г. № ____

АКЦИОНЕРНОЕ ОБЩЕСТВО "ГОЛОВНОЙ ПРОЕКТНО-ИЗЫСКАТЕЛЬСКИЙ ИНСТИТУТ
"ЧУВАШГРАЖДАНПРОЕКТ"

428018, Россия, Чувашская Республика, Чебоксары, Московский проспект д. 3
Тел. (8352) 58-07-83, факс (8352) 58-04-40
www.chproekt.com, e-mail: chproekt@mail.ru

Объект Проект строительства дорог №1, № 2 в микрорайоне, ограниченном ул.Водопроводная, К.Иванова в г.Чебоксары

Вид документации Проект планировки территории
Основная часть

Раздел Раздел 1. Проект планировки территории.
Графическая часть

Обозначение 4778-ППТ **Инв. №**

Том 1

Экз. № 1

Чебоксары, 2019

АКЦИОНЕРНОЕ ОБЩЕСТВО "ГОЛОВНОЙ ПРОЕКТНО-ИЗЫСКАТЕЛЬСКИЙ ИНСТИТУТ
"ЧУВАШГРАЖДАНПРОЕКТ"

Свидетельство о допуске к определенному виду или видам работ, которые оказывают влияние на безопасность объектов капитального строительства № П-108-2130066768-348 от 28.11.2016

Лицензия на осуществление деятельности по сохранению объектов культурного наследия (памятников истории и культуры) народов Российской Федерации № МКРФ 00103 от 02.08.2012

КАЧЕСТВО ЭКОЛОГИЯ БЕЗОПАСНОСТЬ

Объект	**Проект строительства дорог №1, № 2 в микрорайоне, ограниченном ул.Водопроводная, К.Иванова в г.Чебоксары**
Вид документации	**Проект планировки территории Основная часть**
Раздел	**Раздел 1. Проект планировки территории. Графическая часть**
Обозначение	**4778-ППТ**
Том	**1**

Генеральный директор **Е.З. Арсентьев**

Главный инженер проекта **Е.В.Михайлова**

Чебоксары, 2019

Взам. инв. №

Подп. и дата

Инв. № подл.

ПРОЕКТ ПЛАНИРОВКИ ТЕРРИТОРИИ. ОСНОВНАЯ ЧАСТЬ

РАЗДЕЛ 1. ПРОЕКТ ПЛАНИРОВКИ ТЕРРИТОРИИ. ГРАФИЧЕСКАЯ ЧАСТЬ

СОДЕРЖАНИЕ

Наименование	Лист
Состав проекта	
Чертеж красных линий. М1:1000	1
Чертеж границ зон планируемого размещения линейных объектов. М1:1000	2
Чертеж границ зон планируемого размещения линейных объектов, подлежащих переносу (переустройству) из зон планируемого размещения линейных объектов. М1:1000	3

Согласовано

Инв. № подл.

Подп. И дата

Инв. № подл.

Изм.	Кол.уч	Лист	№док.	Подп.	Дата	4778-ППТ.С		
ГИП		Михайлова					Стадия	Лист	Листов
Разработал		Афанасьева					ППТ	1	1
Проверил		Давидович					АО «Чувашгражданпроект»		

СОСТАВ ПРОЕКТА

Номер тома	Наименование
1	Проект планировки территории. Графическая часть
2	Положение о размещении линейных объектов
3	Материалы по обоснованию проекта планировки территории. Графическая часть
4	Материалы по обоснованию проекта планировки территории. Пояснительная записка

Согласовано


Инв. № подл.

Подп. И дата

Инв. № подл.

Изм.	Кол.уч	Лист	№док.	Подп.	Дата	4778-ППТ.СП		
ГИП		Михайлова					Стадия	Лист	Листов
Разработал		Афанасьева					П	1	1
Проверил		Давидович					АО «Чувашгражданпроект»		

Чертеж красных линий. М1:1000

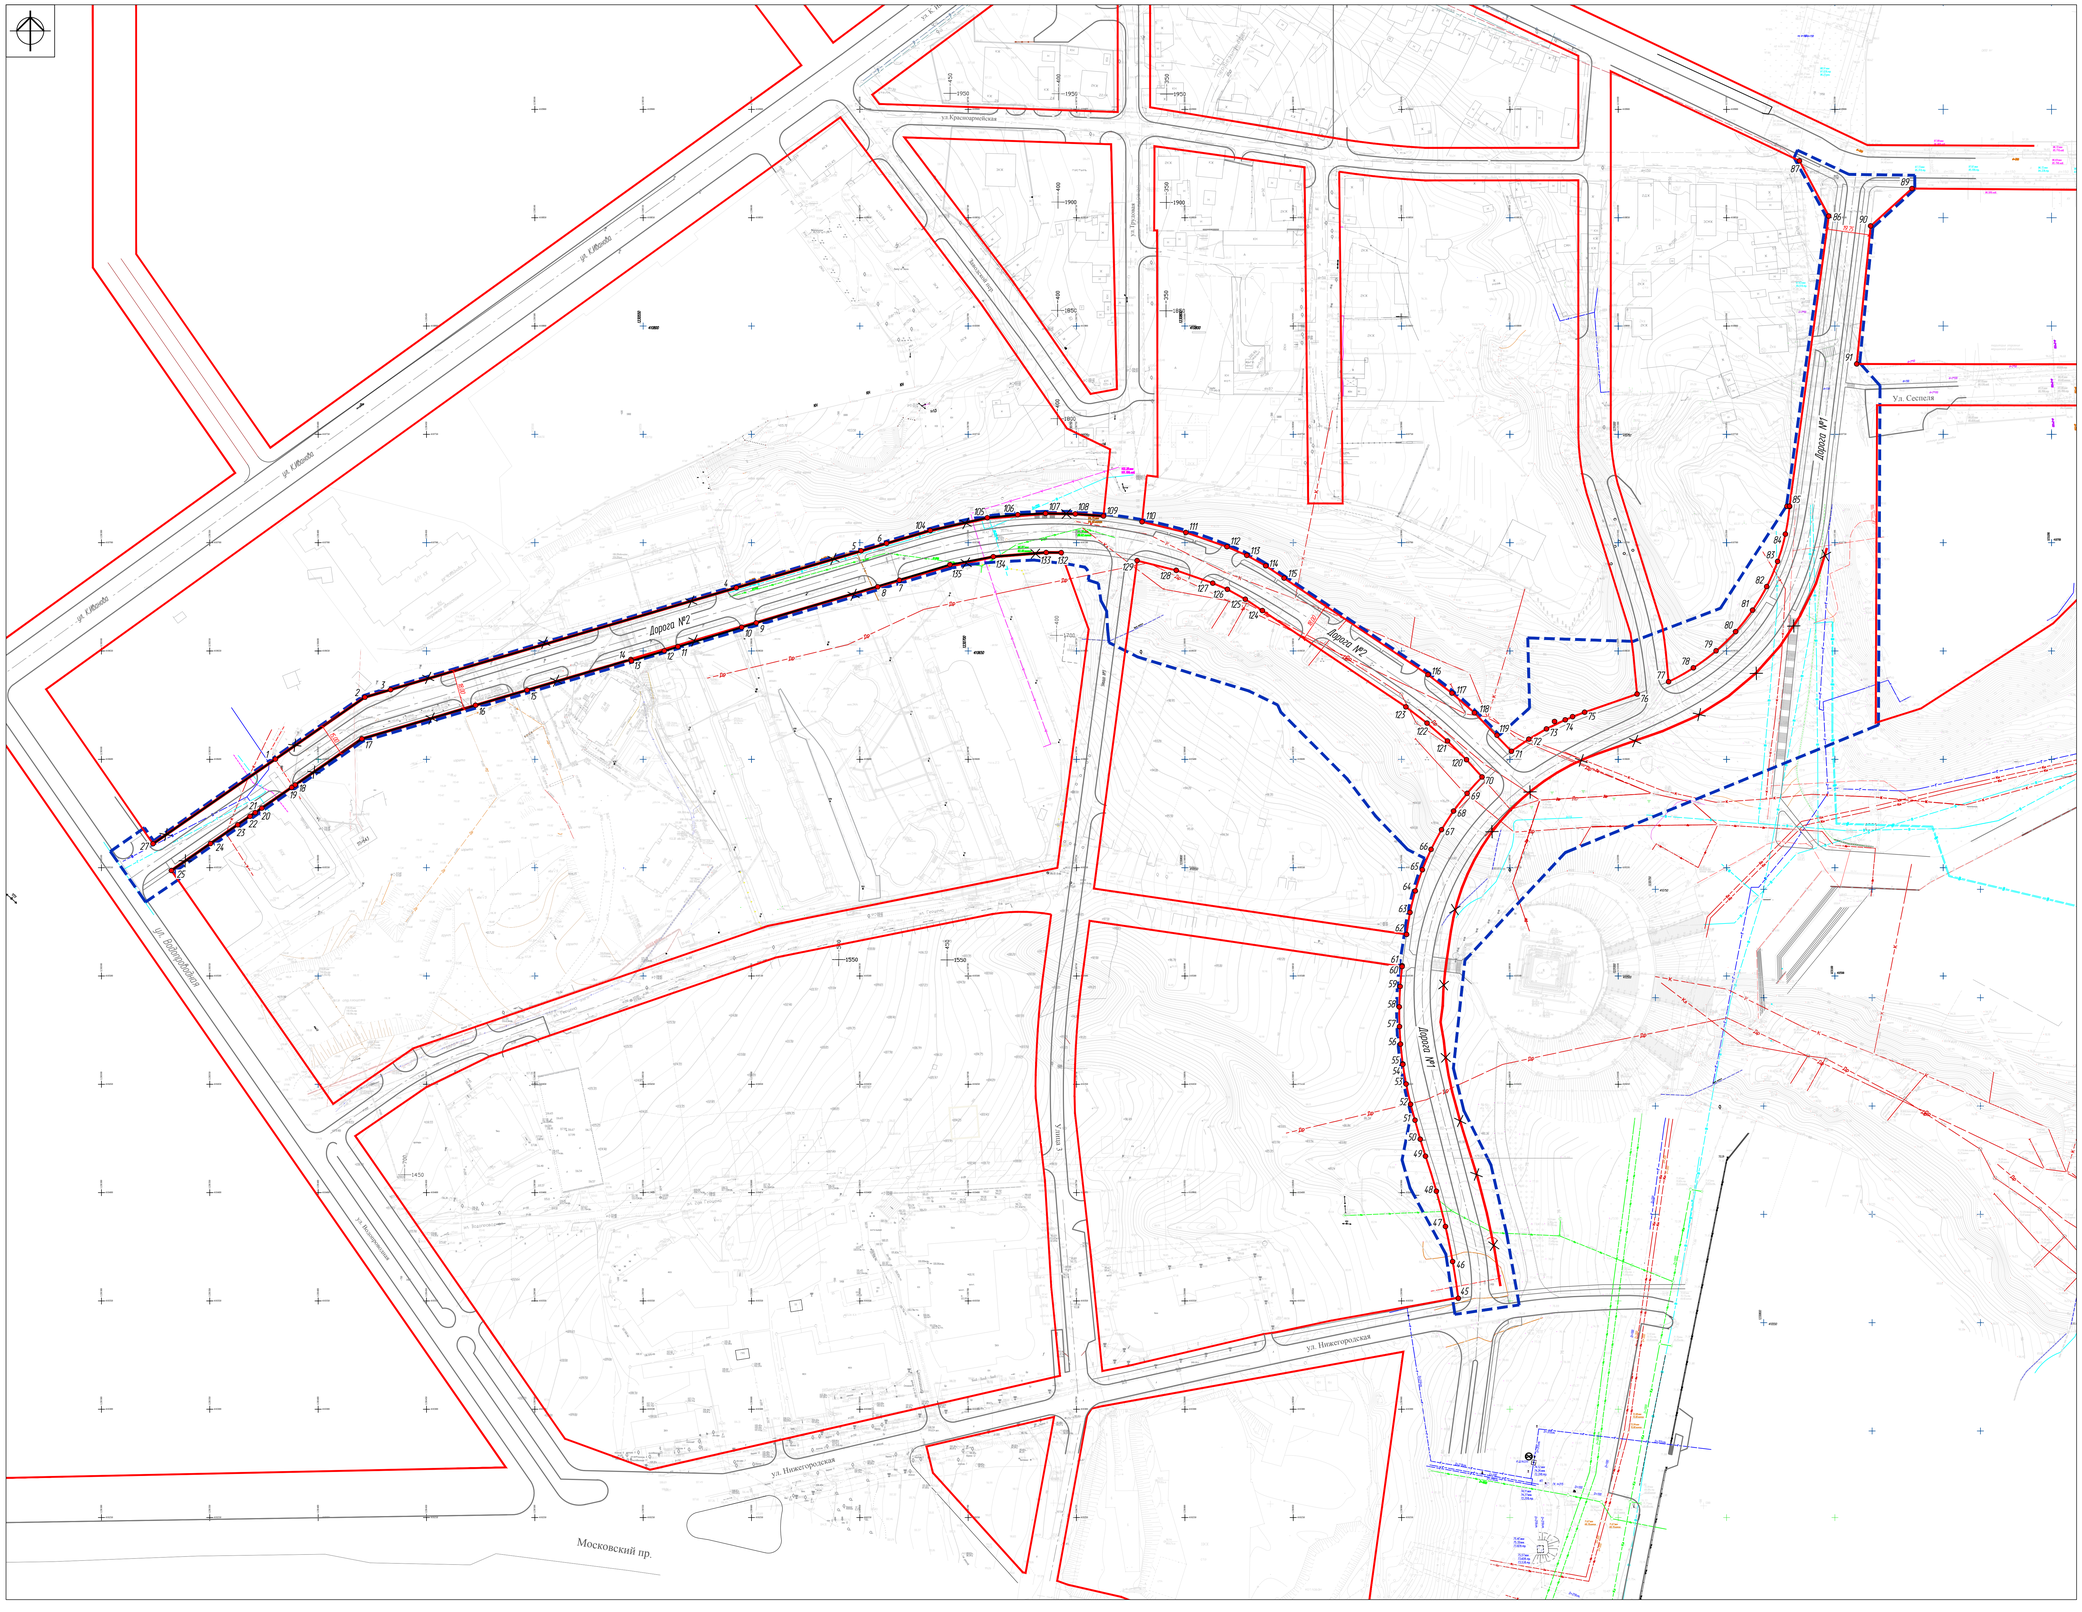

ПЕРЕЧЕНЬ КООРДИНАТ ХАРАКТЕРНЫХ ТОЧЕК КРАСНЫХ ЛИНИЙ

№	X	Y	№	X	Y
27	410561.02	1230323.78	126	410678.46	1230819.63
1	410600.07	1230380.26	127	410681.32	1230817.91
2	410628.64	1230421.60	128	410687.22	1230796.04
3	410632.13	1230433.64	129	410691.71	1230777.97
4	410679.20	1230593.03	130	410694.44	1230760.17
5	410696.18	1230650.58	131	410695.30	1230748.48
6	410699.62	1230662.94	132	410695.38	1230742.94
104	410705.56	1230682.52	133	410695.47	1230736.02
105	410711.49	1230708.85	134	410693.53	1230711.57
106	410712.91	1230722.89	135	410689.81	1230691.67
107	410713.47	1230735.74	7	410682.66	1230668.22
108	410713.27	1230749.09	8	410679.61	1230658.24
109	410712.28	1230762.45	9	410662.98	1230602.20
110	410709.61	1230780.26	10	410660.96	1230595.45
111	410704.68	1230800.09	11	410652.05	1230566.03
112	410698.09	1230819.44	12	410650.12	1230559.76
113	410694.13	1230828.58	13	410645.40	1230544.64
114	410689.91	1230857.50	14	410646.09	1230542.38
115	410685.61	1230865.81	15	410631.96	1230496.47
116	410639.05	1230912.20	16	410624.91	1230472.66
117	410630.53	1230923.28	17	410609.47	1230420.22
118	410621.46	1230933.66	18	410588.16	1230389.39
119	410611.10	1230941.07	19	410586.99	1230387.80
71	410605.71	1230950.74	20	410577.48	1230374.01
70	410591.85	1230957.17	21	410575.38	1230370.98
120	410589.81	1230929.97	22	410573.70	1230368.54
121	410608.46	1230921.21	23	410569.78	1230362.86
122	410616.70	1230911.77	24	410561.12	1230350.31
123	410624.21	1230902.02	25	410548.67	1230332.27
124	410668.66	1230853.78	26	410556.68	1230326.77
125	410673.88	1230827.92			

№	X	Y	№	X	Y
45	410351.16	1230926.21	69	410584.25	1230930.27
46	410368.20	1230925.59	70	410591.85	1230957.17
47	410384.36	1230920.28	71	410603.71	1230950.74
48	410400.66	1230916.09	72	410610.19	1230960.34
49	410416.81	1230911.07	73	410614.03	1230966.91
50	410424.66	1230908.65	74	410618.22	1230973.56
51	410438.42	1230906.23	75	410621.73	1230984.52
52	410440.78	1230904.20	76	410630.12	1231008.71
53	410450.12	1230902.12	77	410635.79	1231023.24
54	410459.21	1230900.61	78	410642.23	1231034.73
55	410459.41	1230900.59	79	410650.07	1231045.16
56	410468.56	1230899.56	80	410658.92	1231054.20
57	410476.65	1230899.07	81	410668.86	1231062.03
58	410485.73	1230898.97	82	410679.73	1231068.53
59	410495.15	1230899.57	83	410691.34	1231073.57
60	410504.32	1230900.25	84	410703.94	1231077.18
61	410504.73	1230900.31	85	410716.90	1231079.08
62	410519.17	1230902.32	86	410850.76	1231097.18
63	410529.32	1230903.92	87	410876.23	1231083.67
64	410539.27	1230906.35	88	410863.57	1231110.35
65	410549.00	1230909.60	89	410863.46	1231135.57
66	410558.43	1230913.65	90	410846.18	1231116.51
67	410567.49	1230918.47	91	410782.59	1231110.07
68	410576.12	1230924.02			

УСЛОВНЫЕ ОБОЗНАЧЕНИЯ

- Граница территории, в отношении которой осуществляется подготовка проекта планировки
- Красные линии существующие
- Красные линии установленные
- Красные линии отменяемые
- 119 — Номера характерных точек красных линий


						4778-ППТ
						Проект строительства дорог №1, №2 в микрорайоне, ограниченном улицами Водопроводная, К. Иванова в г. Чебоксары
Изм.	Кол.уч.	Лист	Док.	Подпись	Дата	
ГИП		Михайлова				Стадия: ППТ; Лист: 1; Листов: 3
Рук.группы		Давидович				
Разработал		Афанасьева				
Н.контроль		Козлов				Чертеж красных линий. М1:1000
						АО "Чувашгражданпроект"

Формат А0


Согласовано

Инв. № подл. | Подпись и дата | Взам. инв. №


Чертеж границ зон планируемого размещения линейных объектов. М1:1000

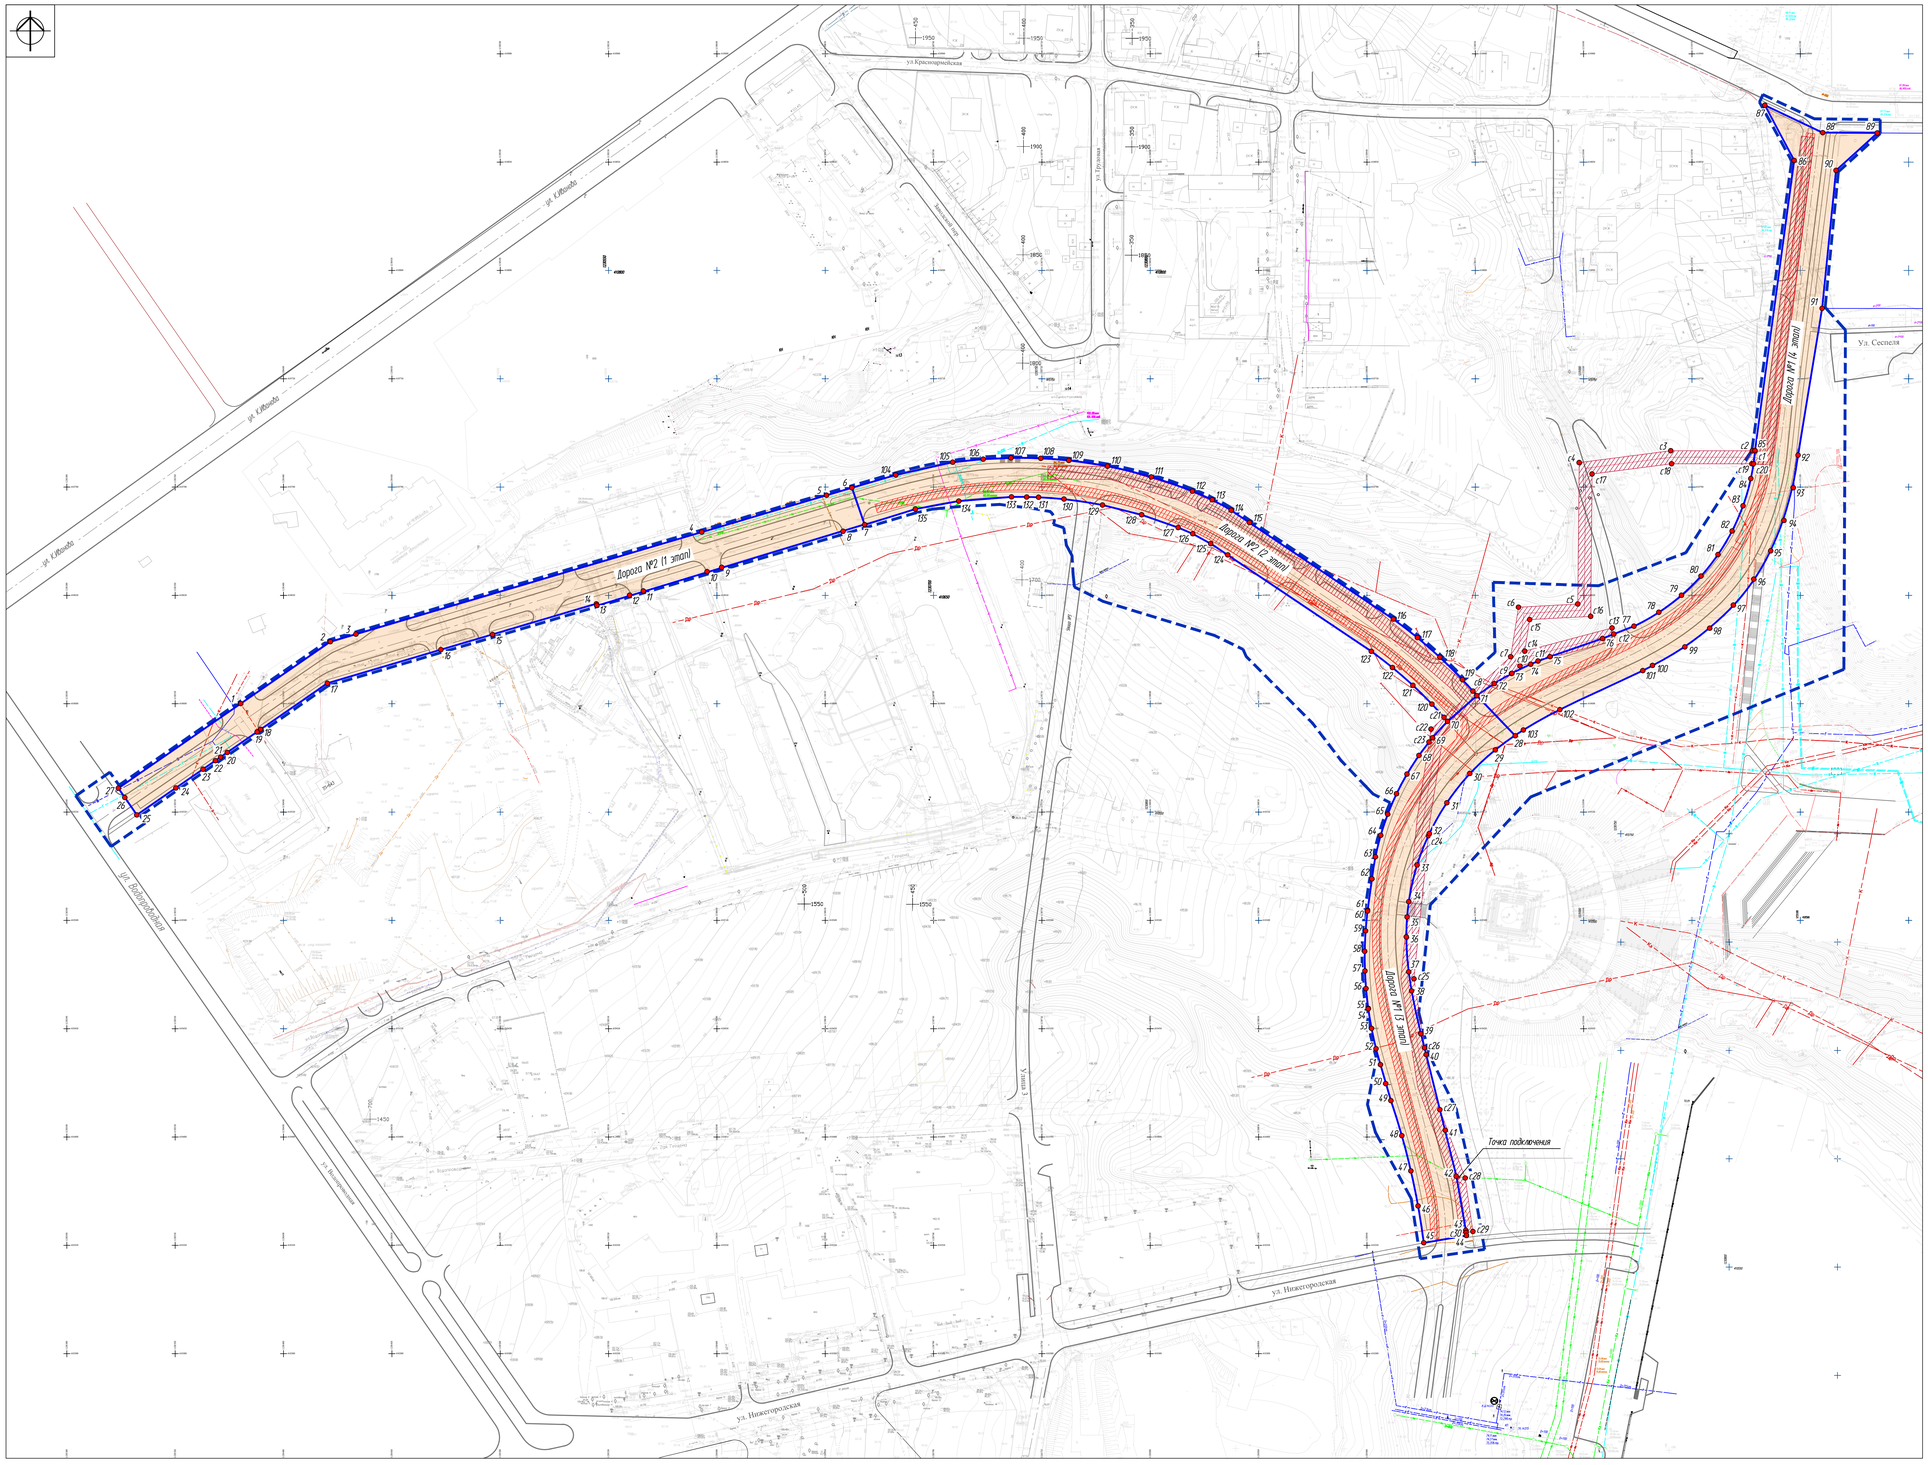


ФРАГМЕНТ. I этап. Дорога №2, участок от ул. Водопроводная до въезда на территорию существующего жилого дома поз.23 М1:2000

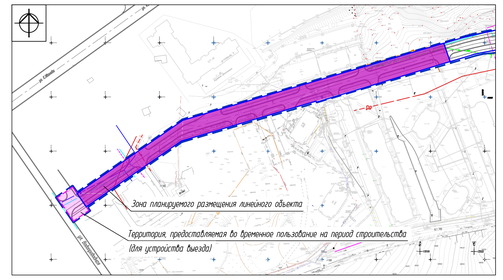


ФРАГМЕНТ. II этап. Дорога №2, участок от въезда на территорию существующего жилого дома поз.23 до дороги №1 М1:2000

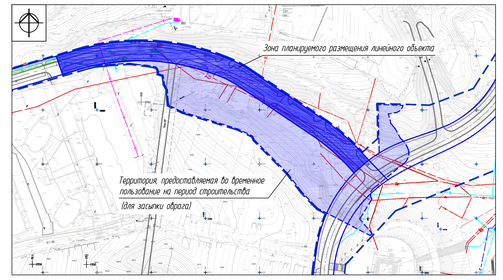

ФРАГМЕНТ. III этап. Дорога №1, участок от ул. Нижегородская до дороги №2 М1:2000

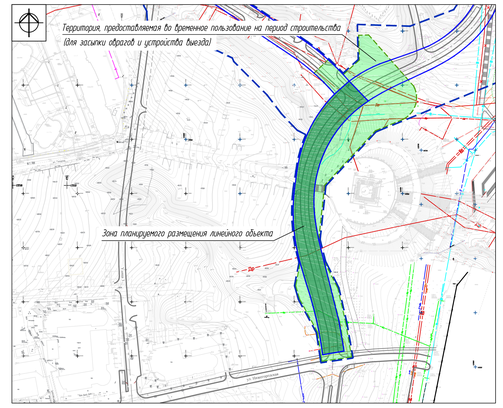

ФРАГМЕНТ. IV этап. Дорога №1, участок от дороги №2 до ул. К. Иванова М1:2000

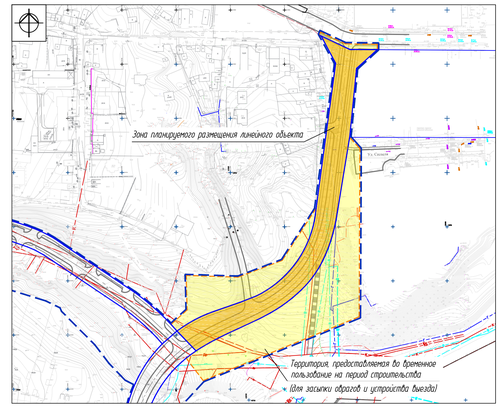

УСЛОВНЫЕ ОБОЗНАЧЕНИЯ

Граница территории, в отношении которой осуществляется подготовка проекта планировки

Границы зон планируемого размещения линейных объектов (код вида разрешенного использования земельного участка 12.0.1)

100 Номера характерных точек границ зон планируемого размещения линейных объектов

Границы зон планируемого размещения сопутствующих линейных объектов: сети линейной канализации. Зона с особыми условиями использования территории (охранная зона) - 3,0 м в каждую сторону от оси трассы (совпадает с границей зоны планируемого размещения объекта).

Границы зон планируемого размещения сопутствующих линейных объектов: сети наружного освещения. Зона с особыми условиями использования территории (охранная зона) - 2,0 м в каждую сторону от оси трассы (совпадает с границей зоны планируемого размещения объекта).

1. Размещение объектов капитального строительства, входящих в состав линейных объектов, не предусмотрено.
2. Зоны с особыми условиями использования территории, подлежащие установлению в связи с размещением линейных объектов - Дороги №1 и Дороги №2, - не предусмотрены.
3. Зоны с особыми условиями использования территории, подлежащие установлению в связи с размещением сопутствующих линейных объектов - сети линейной канализации и сети наружного освещения, - установлены в соответствии с нормативной охранной зоной 3,0 м и 2,0 м, соответственно, в каждую сторону от оси трассы сети. На чертеже зоны с особыми условиями использования территории совпадают с зонами планируемого размещения данных линейных объектов.

УСЛОВНЫЕ ОБОЗНАЧЕНИЯ К ФРАГМЕНТАМ

Граница территории, предоставляемой во временное пользование на период строительства:

- I этапа, Претьяжского проезда
- II этапа, Дороги №2
- III этапа, Дороги №1
- IV этапа, Дороги №1


						4778-ППТ	
						Проект строительства дорог №1, №2 в микрорайоне, ограниченном улицами Водопроводная, К. Иванова в г. Чебоксары	
Изм.	Кол.уч.	Лист	Док.	Подпись	Дата		
ГИП		Михайлова				Стадия: ППТ	Лист: 2
Рук.группы		Давыдович					Листов:
Разработал		Афонасьева				Чертеж границ зон планируемого размещения линейных объектов. М1:1000	АО "Чувашгражданпроект"
Н.контроль		Козлов					

Согласовано

Инв. № подл. | Подпись и дата | Взам. инв. №

Формат А0

Чертеж границ зон планируемого размещения линейных объектов, подлежащих переносу (переустройству) из зон планируемого размещения линейных объектов. М1:1000

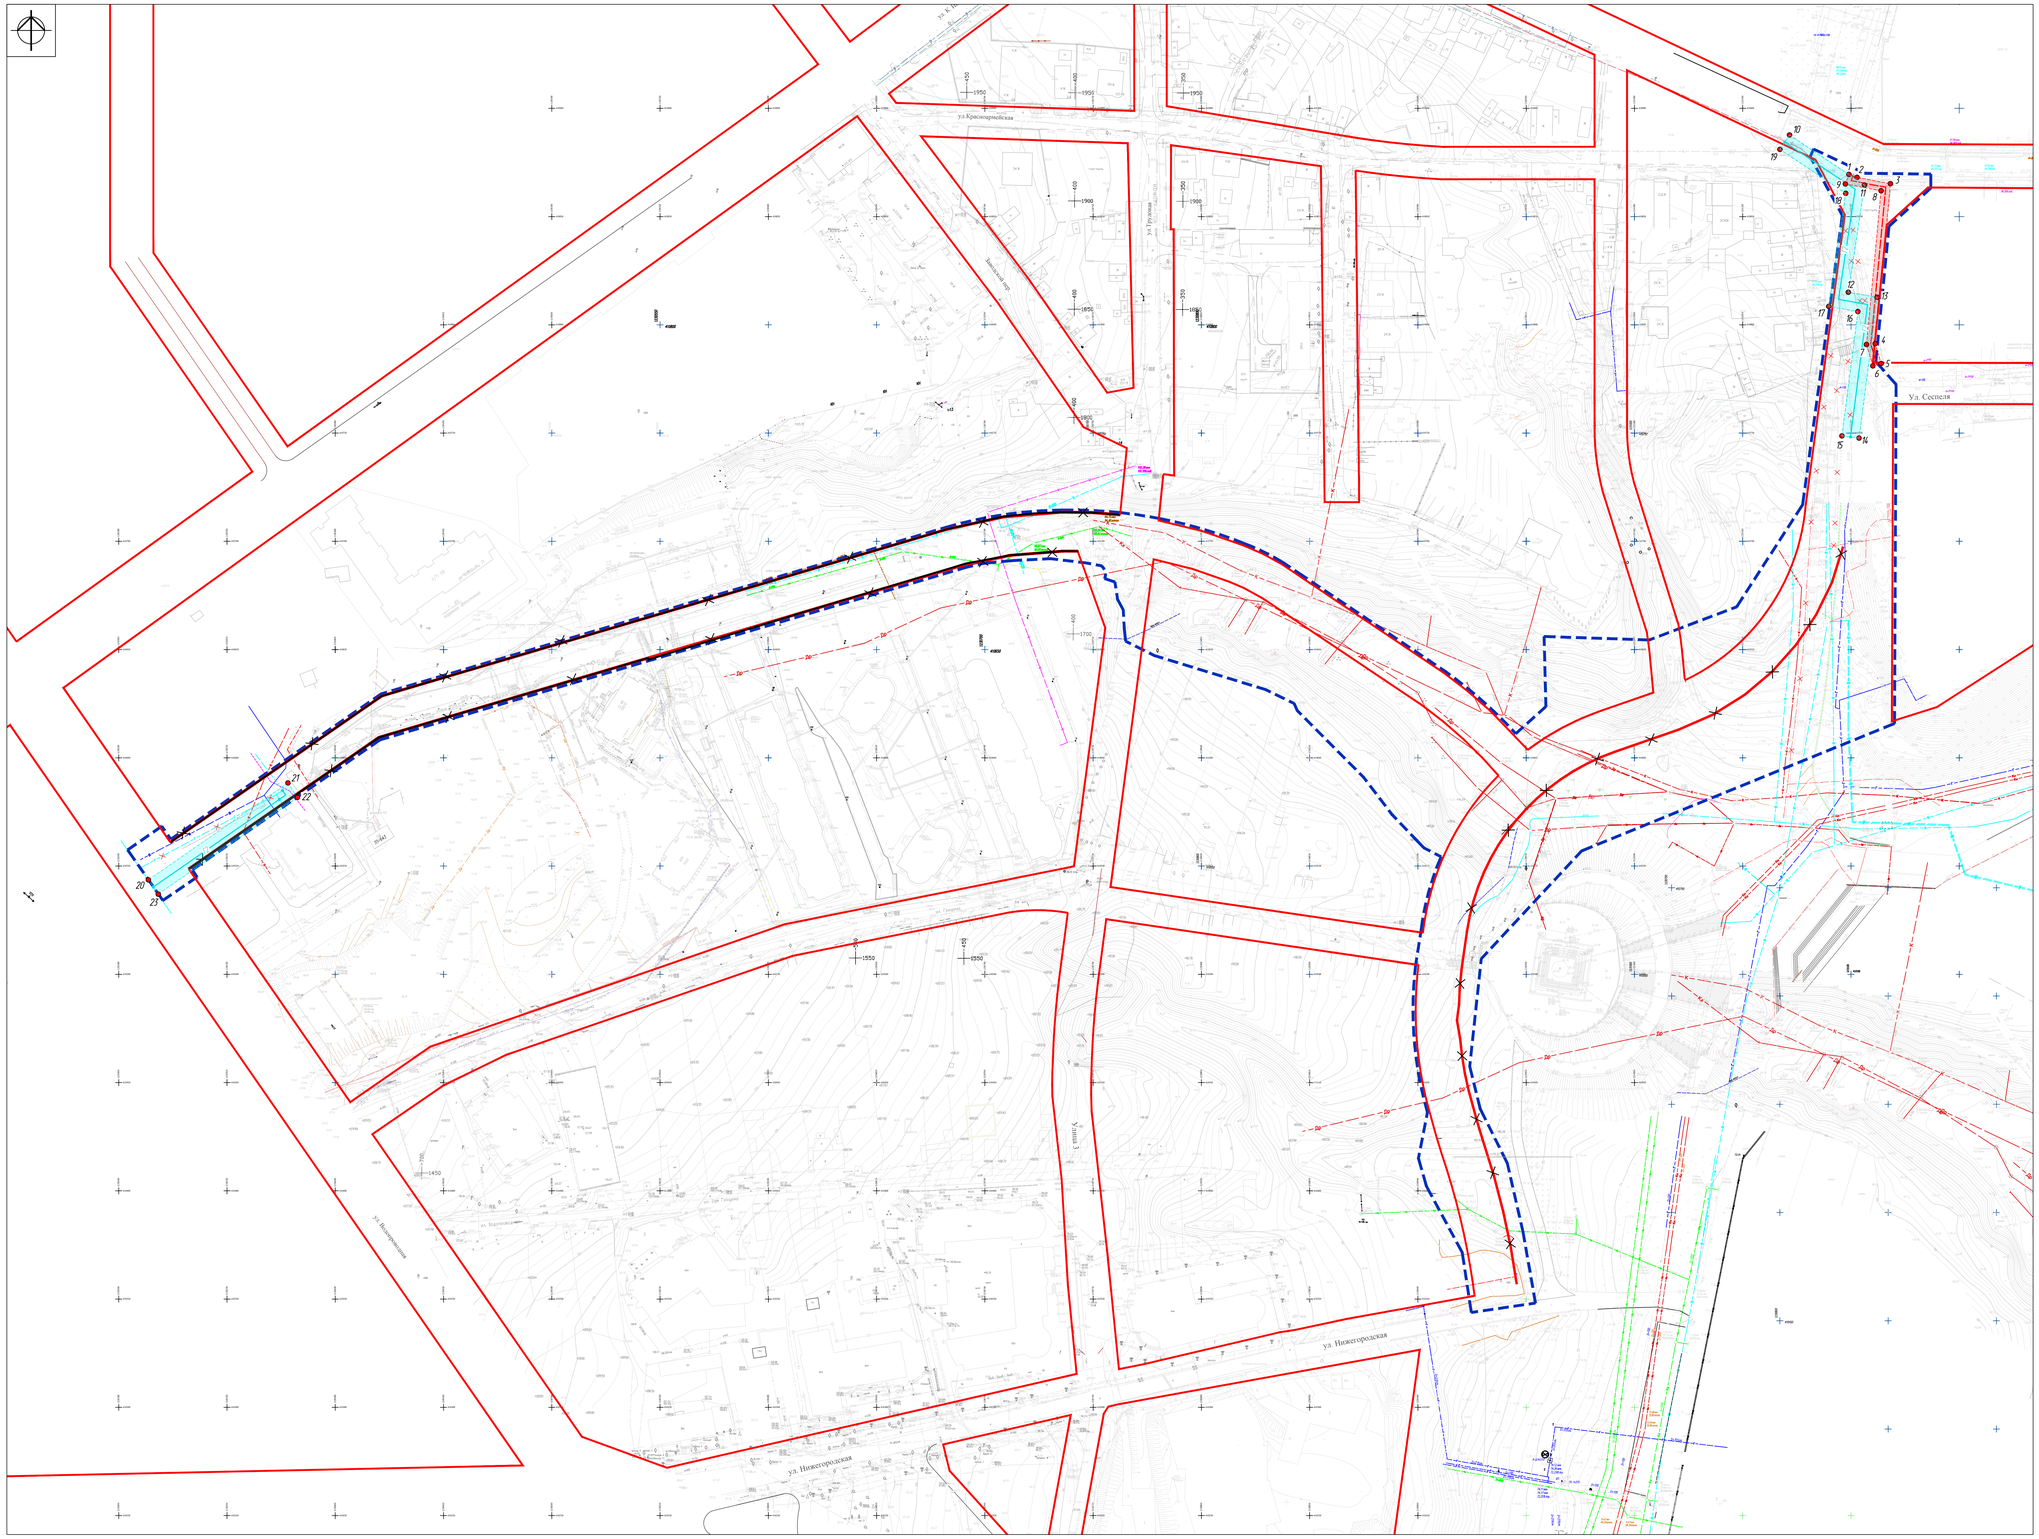

УСЛОВНЫЕ ОБОЗНАЧЕНИЯ

Граница территории, в отношении которой осуществляется подготовка проекта планировки

Линейные объекты, подлежащие переносу из зон планируемого размещения линейных объектов:

сеть газопровода среднего давления

сеть кабеля силового

демонтируемые инженерные сети

Границы зон планируемого размещения линейных объектов, подлежащих переносу из зон планируемого размещения линейных объектов
и
границы зон с особыми условиями использования территории, подлежащие установлению в связи с размещением линейных объектов, подлежащих переносу из зон планируемого размещения линейных объектов:

сети кабеля силового, охранная зона от оси в каждую сторону - 2.0 м

сети газопровода среднего давления, охранная зона от оси в каждую сторону - 4.0 м

1 — Номера характерных точек границ зон планируемого размещения линейных объектов, подлежащих переносу из зон планируемого размещения линейных объектов

1. Границы зон планируемого размещения линейных объектов, подлежащих переносу из зон планируемого размещения линейных объектов совпадают с границами зон с особыми условиями использования территории, подлежащие установлению в связи с размещением линейных объектов, подлежащих переносу из зон планируемого размещения линейных объектов.

Красные линии существующие

Красные линии установленные

Красные линии отменяемые

Согласовано

Инв. N подл. | Подпись и дата | Взам. инв. N

							4778-ППТ
							Проект строительства дорог №1, №2 в микрорайоне, ограниченном улицами Водопроводная, К. Иванова б г. Чебоксары
Изм.	Кол.уч.	Лист	Док.	Подпись	Дата		
ГИП		Михайлова				Стадия: ППТ	Лист: 3	Листов:
Рук.группы		Давыдович						
Разработал		Афанасьева				Чертеж границ зон планируемого размещения линейных объектов, подлежащих переносу (переустройству) из зон планируемого размещения линейных объектов. М1:1000		
Н.контроль		Козлов				АО "Чувашгражданпроект"		

Формат А0