

20. Предоставление разрешения на отклонение от предельных параметров разрешенного строительства, реконструкции объекта капитального строительства – реконструируемого индивидуального жилого дома, в границах земельного участка с кадастровым номером 21:01:030203:38, расположенного по адресу: г. Чебоксары, ул. Прибрежная, д. 1, в части уменьшения минимального отступа от границ земельного участка с южной стороны с 3 м до 0,4 м



урсова

улица Якимовская

улица Прибельная

ул. Прибельсовая

Складской проезд

Фабрика «АККОНД»
Складской проезд, 16

АККОНД

комбинат
хлебопродуктов

Госнаб
Складской проезд, 6


Чуваш




Схема расположения земельного участка на плане города




Схема расположения земельного участка на плане города

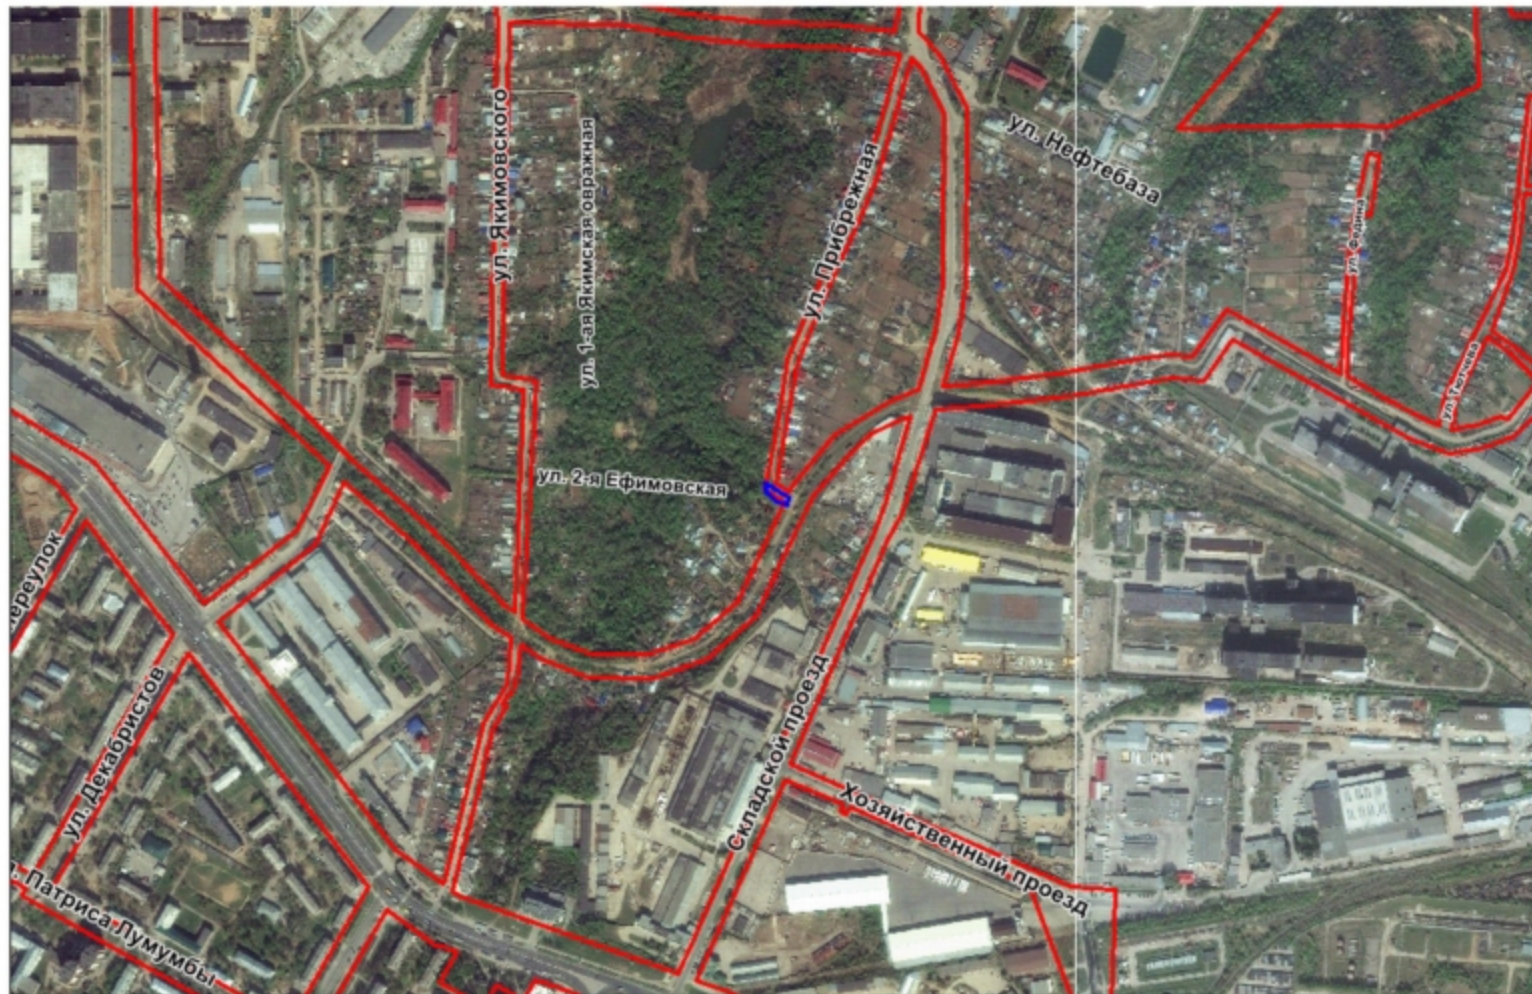


Фрагмент карты функционального зонирования (Генеральный план)

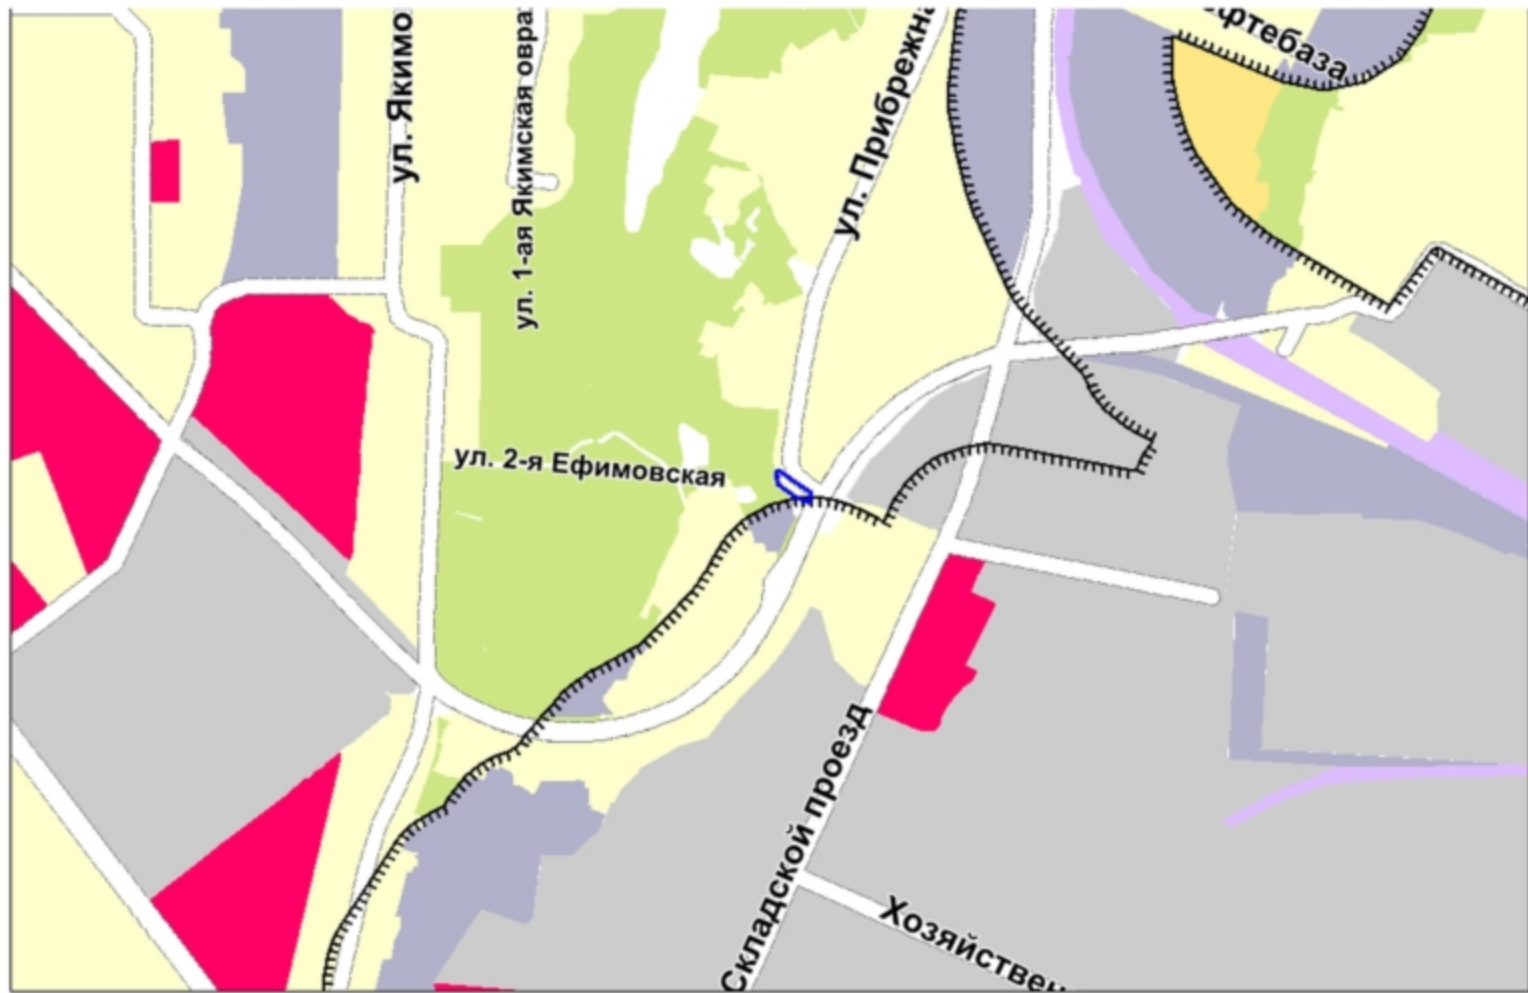


Фрагмент карты функционального зонирования (Правила землепользования и застройки)

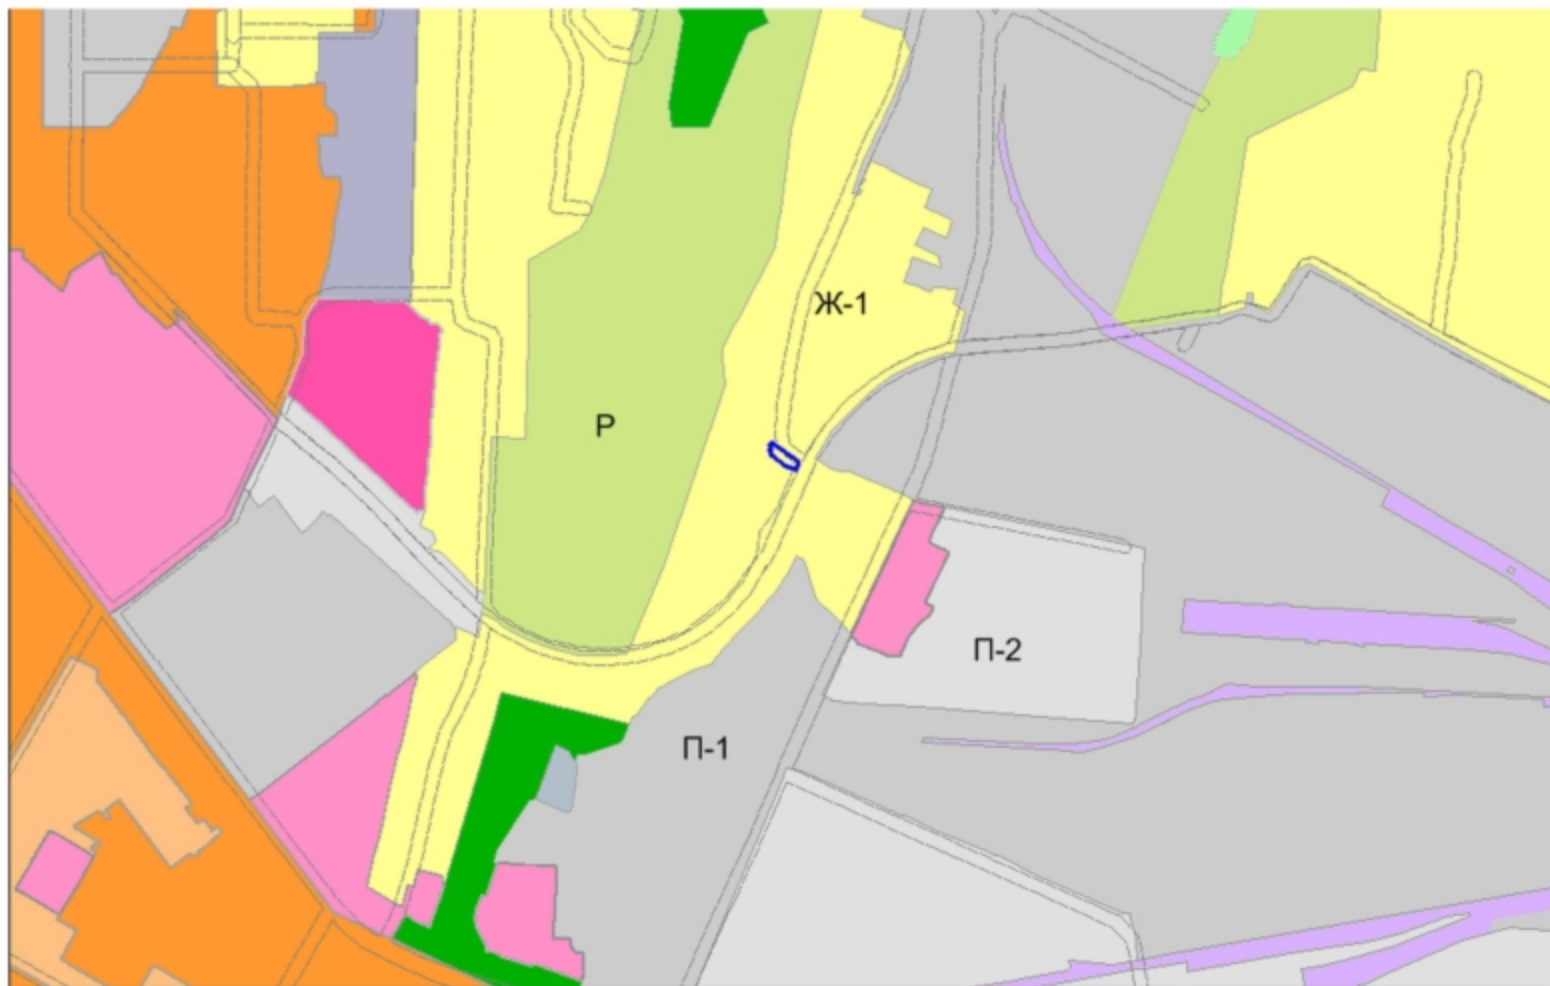

Фрагмент карты зон с особыми условиями использования территории

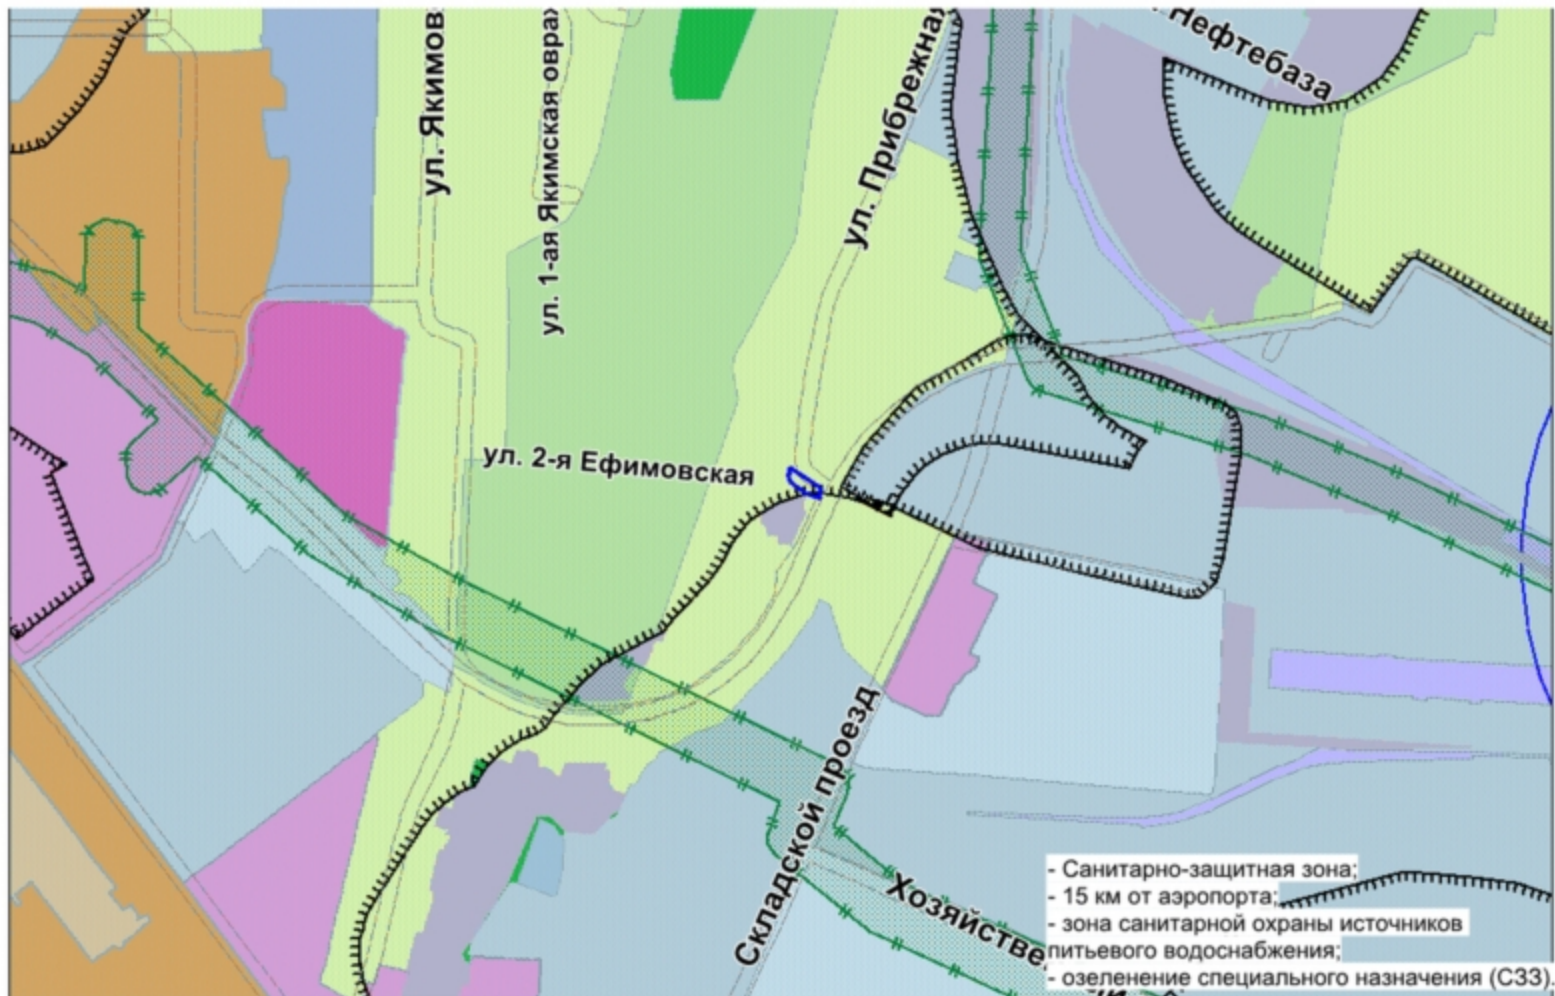


Фрагмент карты зон с особыми условиями использования территории

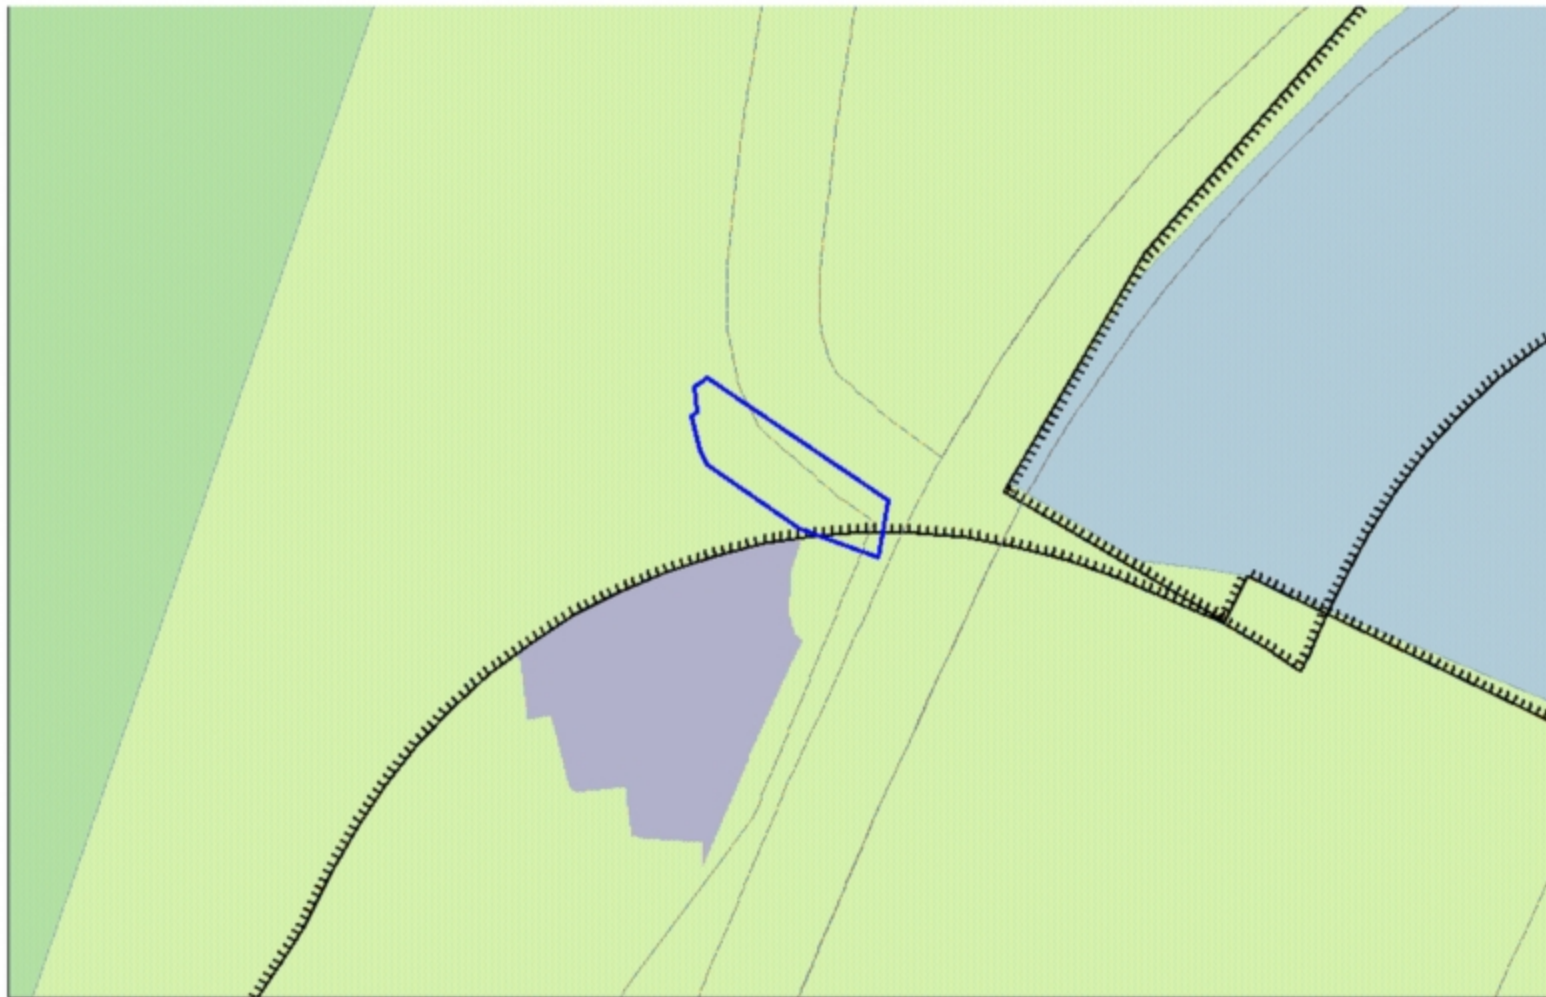


Земельные участки ¹

1. 21:01:030203:38
- Чувашская Республика - Чувашия, г. Чебоксары, р-н Калининский, ул. Прибрежная, дом 1
- [План ЗУ →](#)
[План КК →](#)
[Поиск в границах объекта →](#)

Информация	Услуги
Тип:	Земельный участок
Кад. номер:	21.01.030203.38
Кад. квартал:	21.01.030203
Статус:	Ранее учтенный
Адрес:	Чувашская Республика - Чувашия, г. Чебоксары, р-н Калининский, ул. Прибрежная, дом 1
Категория земель:	Земли населенных пунктов
Форма собственности:	Частная собственность
Кадастровая стоимость:	484 833,06 руб.
Уточненная площадь:	401 кв. м
Разрешенное использование:	Для иных видов использования, характерных для населенных пунктов
по документу:	для обслуживания индивидуального жилого дома
Кадастровый инженер:	-
Дата постановки на учет:	29.04.2004
Дата изменения сведений в ГИО:	30.11.2017
Дата выгрузки сведений из ГИО:	30.11.2017

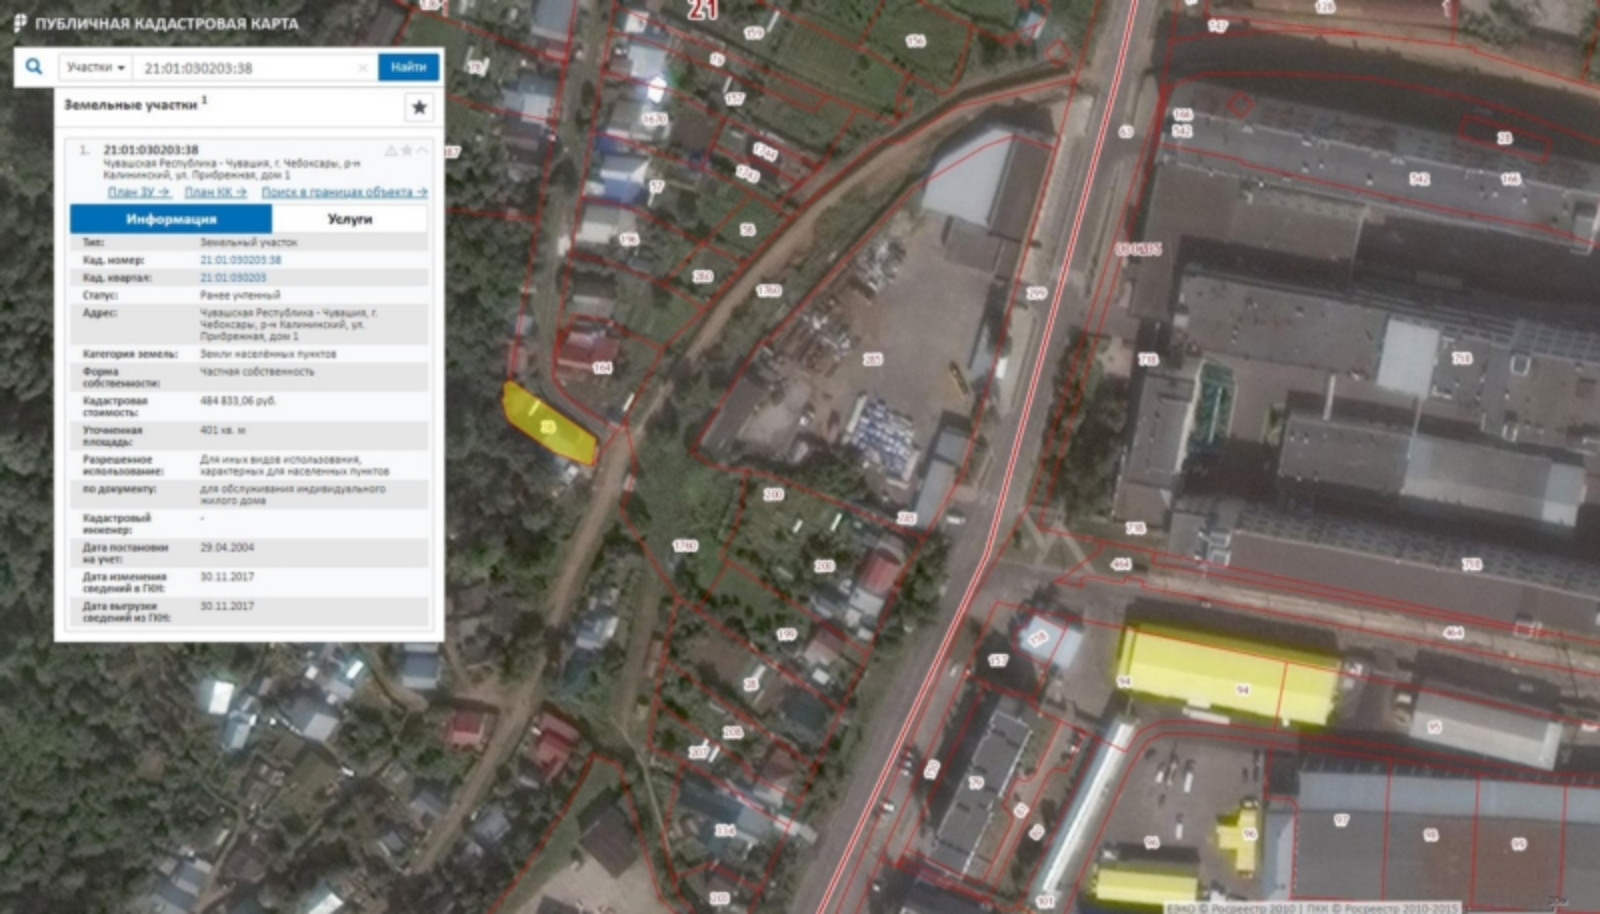

Земельный участок реконструируется
 многоэтажный дом

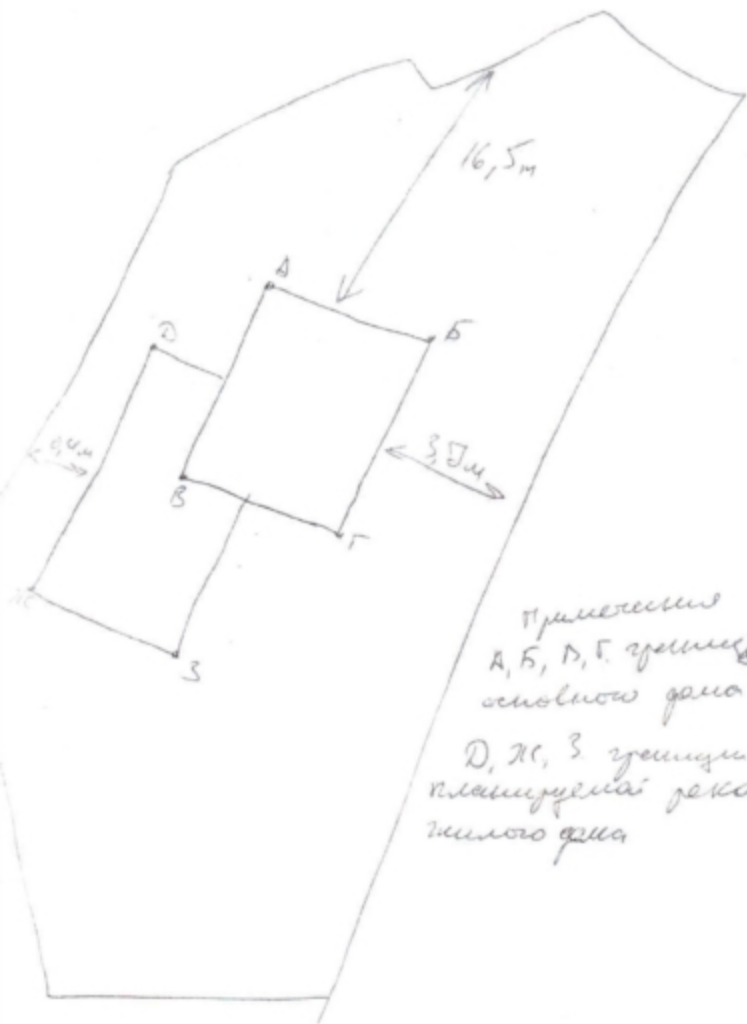

Примечание
 А, Б, В, Г. границы
 основного дома

Д, К, З. границы
 планируемой реконструируемой
 многоэтажного дома