

**1.2. Предоставление разрешения на условно разрешенный вид использования земельного участка с кадастровым номером 21:01:040201:686 площадью 303 кв. м, расположенного по адресу: г. Чебоксары, ул. Нижне-Нагорная, д. 18 (зона застройка жилыми домами смешанной этажности (Ж-1)), «ведение огородничества»**

**Заявитель:** Воробьев Владимир Олегович  
(вх. в адм. от 01.04.2019 № В-3914)





Yender

Yender

Yender

Yender

Yender

Yender




# Схема расположения земельного участка на плане города



Фрагмент карты функционального зонирования (Генеральный план)



Фрагмент карты функционального зонирования (Правила землепользования и застройки)

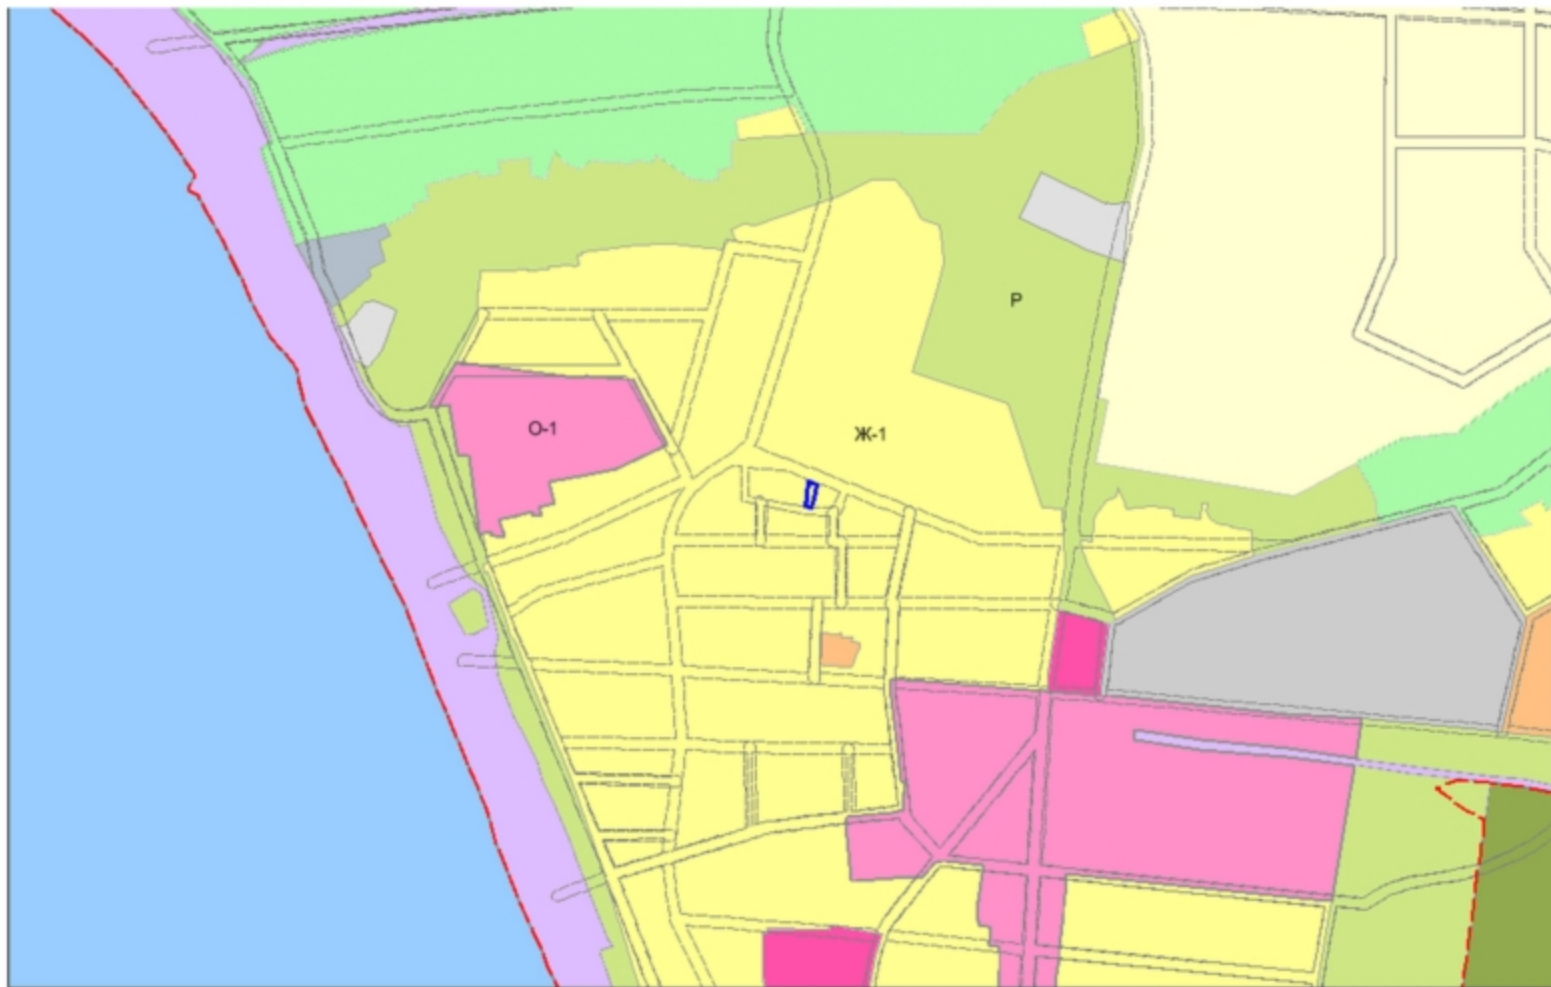




# Фрагмент карты зон с особыми условиями использования территории



Участки 21:01:040201:686

Найти

Ничего не найдено

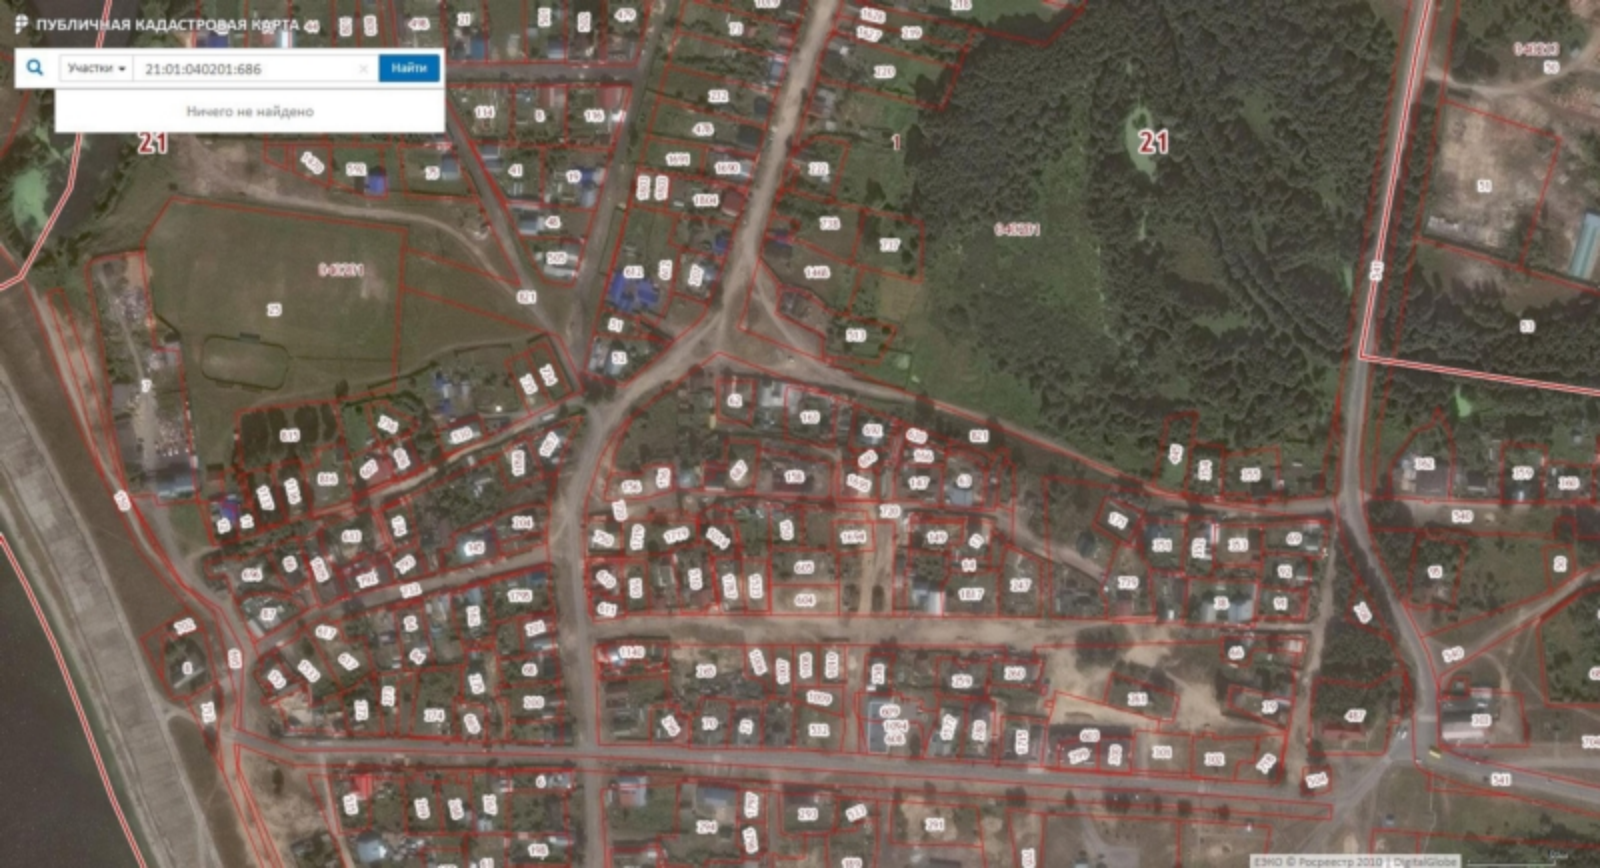



# Схема расположения земельного участка или земельных участков на кадастровой территории

Утверждена



Система координат кадастрового округа

Согласовано документом от утверждения, вынесенным \_\_\_\_\_

Согласовано \_\_\_\_\_

Согласовано \_\_\_\_\_

или подписанном \_\_\_\_\_

от \_\_\_\_\_ № \_\_\_\_\_

| Условный номер земельного участка 21-01-040201-391 |               |            |   |
|--|---------------|------------|---|
| Площадь - 343,3 кв.м.                              |               |            |   |
| Объемные характеристики земельного участка         | Высотность, м |            |   |
|  | 1             | 2          | 3 |
| 1  | 415093.39     | 1229694.21 |   |
| 2  | 415092.40     | 1229696.67 |   |
| 3  | 415089.29     | 1229704.71 |   |
| 4  | 415070.03     | 1229701.16 |   |
| 5  | 415058.18     | 1229699.03 |   |
| 6  | 415059.34     | 1229691.98 |   |
| 7  | 415062.36     | 1229691.86 |   |
| 8  | 415069.90     | 1229692.21 |   |
| 9  | 415076.36     | 1229692.91 |   |
| 1  | 415093.39     | 1229694.21 |   |

| Условные обозначения |  |
|----------------------|--|
|                      | Граница :343.3У1                           |
|                      | Граница ранее учтённого земельного участка |



|                         |              |   |   |
|-------------------------|--------------|---|---|
| Заказчик: Воробьев В.О. |              | Сделка выполнена специалистами МБУ "Управление территориального планирования" города Чобсары октябрь 2018г. |   |
| Исполнитель             | Мельник А.В. | Адрес: ЧР, ЧГО, п.Сосновка, ул. Нижне-Нагорная, дом 18  | Стодий Лист   |
| Исполнитель             | Мельник А.В. | Ситуационный план М 1:10000<br>план размещения М 1:500  | МБУ "Управление территориального планирования" города Чобсары |