


**9. Предоставление разрешения на отклонение от предельных параметров разрешенного строительства, реконструкции объекта капитального строительства – физкультурно-оздоровительного комплекса, в границах земельного участка с кадастровым номером 21:01:010302:63, **расположенного по адресу: г. Чебоксары, ул. Лебедева, д. 7б**, в части увеличения максимального процента застройки в границах земельного участка с 75% до 100%**

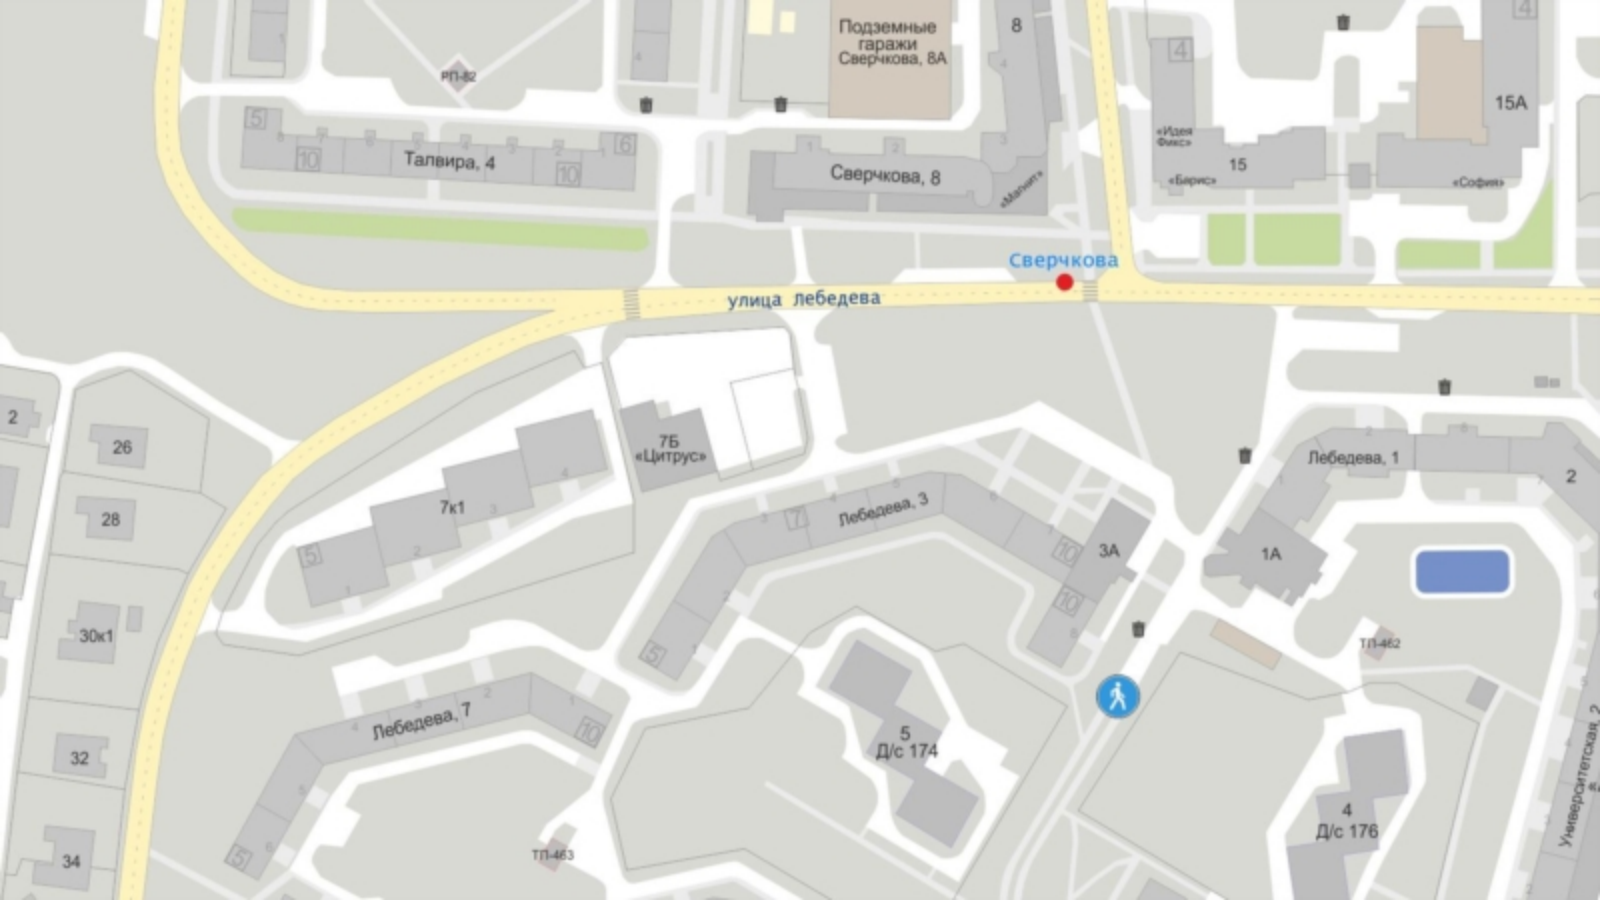

Подземные гаражи Сверчкова, 8А

ПП-82

Талвира, 4

Сверчкова, 8

Сверчкова

улица лебедева

15А

«Идея Фикс»

15

«Барнс»

«София»

7Б

«Цитрус»

Лебедева, 1

7к1

Лебедева, 3

3А

1А

30к1

ТП-462

Лебедева, 7

5 Д/с 174



4 Д/с 176

32

34

ТП-463

Университетская, 2




# Схема расположения земельного участка на плане города



# Фрагмент карты функционального зонирования (Генеральный план)



Фрагмент карты функционального зонирования (Правила землепользования и застройки)

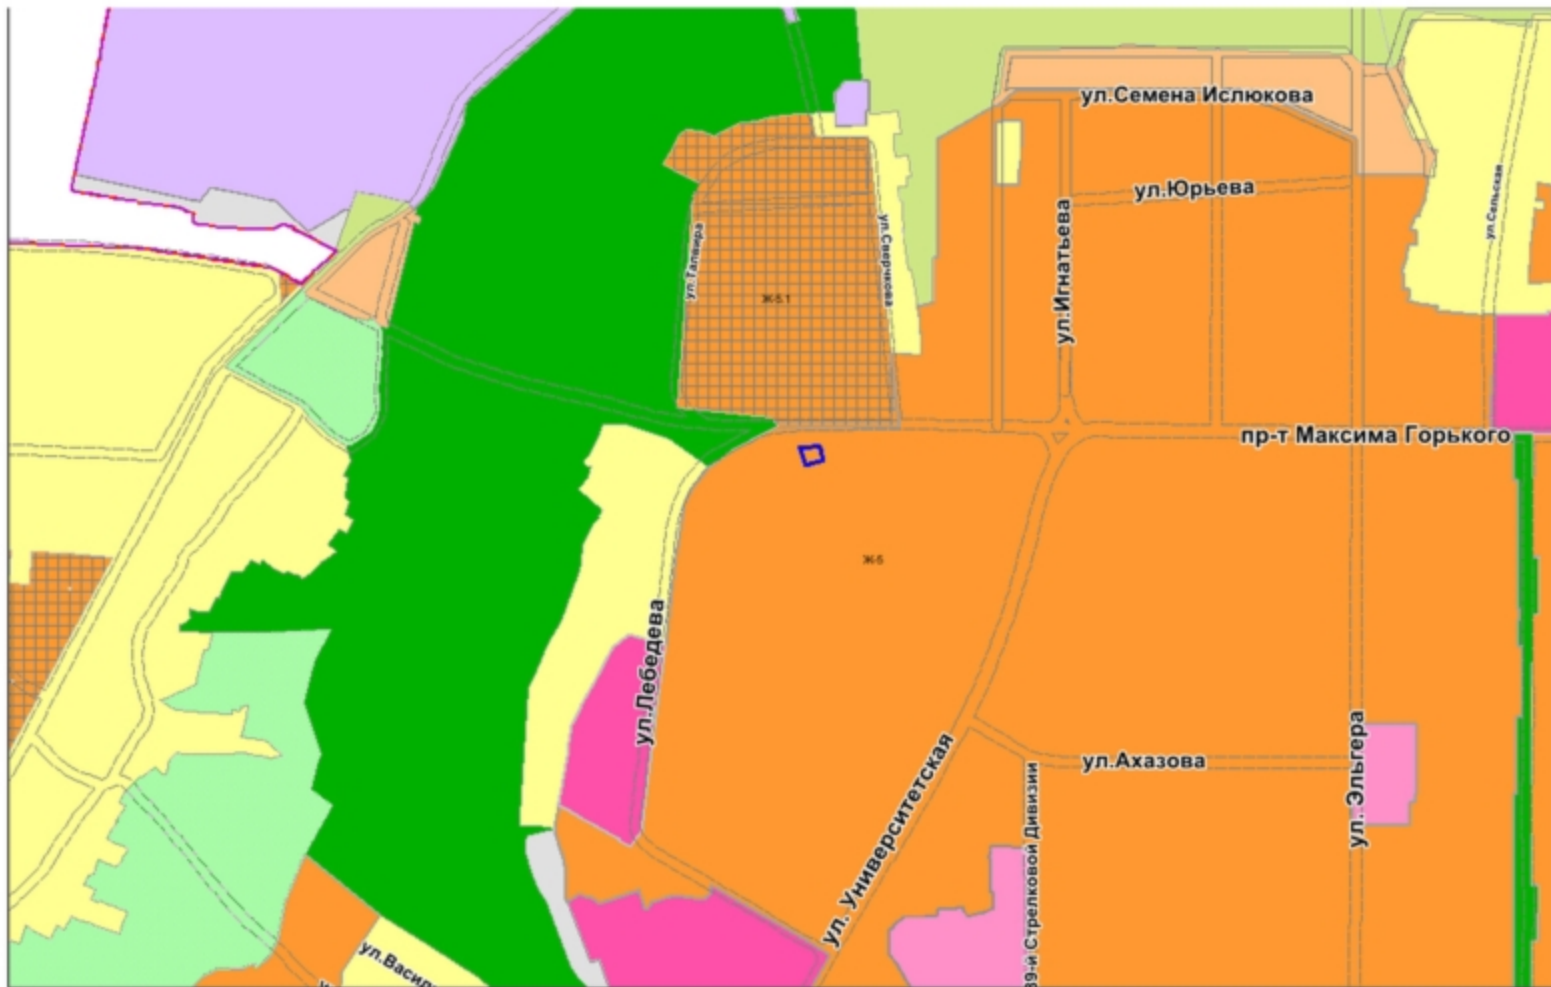

Участки 21:01:010302:63

Земельные участки 1

- 21:01:010302:63**  
 Чувашская Республика - Чувашия, г Чебоксары, ул Лебедева, дом 78  
[План ЗУ →](#) [План КК →](#) [Поиск в планных объектах →](#)

Информация	Услуги
Тип:	Земельный участок
Кад. номер:	21:01:010302:63
Кад. квартал:	21:01:010302
Статус:	Ранее утленный
Адрес:	Чувашская Республика - Чувашия, г Чебоксары, ул Лебедева, дом 78
Категория земли:	Земли населенных пунктов
Форма собственности:	Собственность публично-правовых образований
Кадастровая стоимость:	556 689,27 руб.
Уточненная площадь:	641 кв. м
Разрешенное использование:	Для иных видов использования, характерных для населенных пунктов
по документу:	Спорт
Кадастровый номер:	-
Дата постановки на учет:	30.01.2006
Дата изменения сведений в ГЮС:	29.11.2017
Дата выгрузки сведений из ГИИС:	29.11.2017










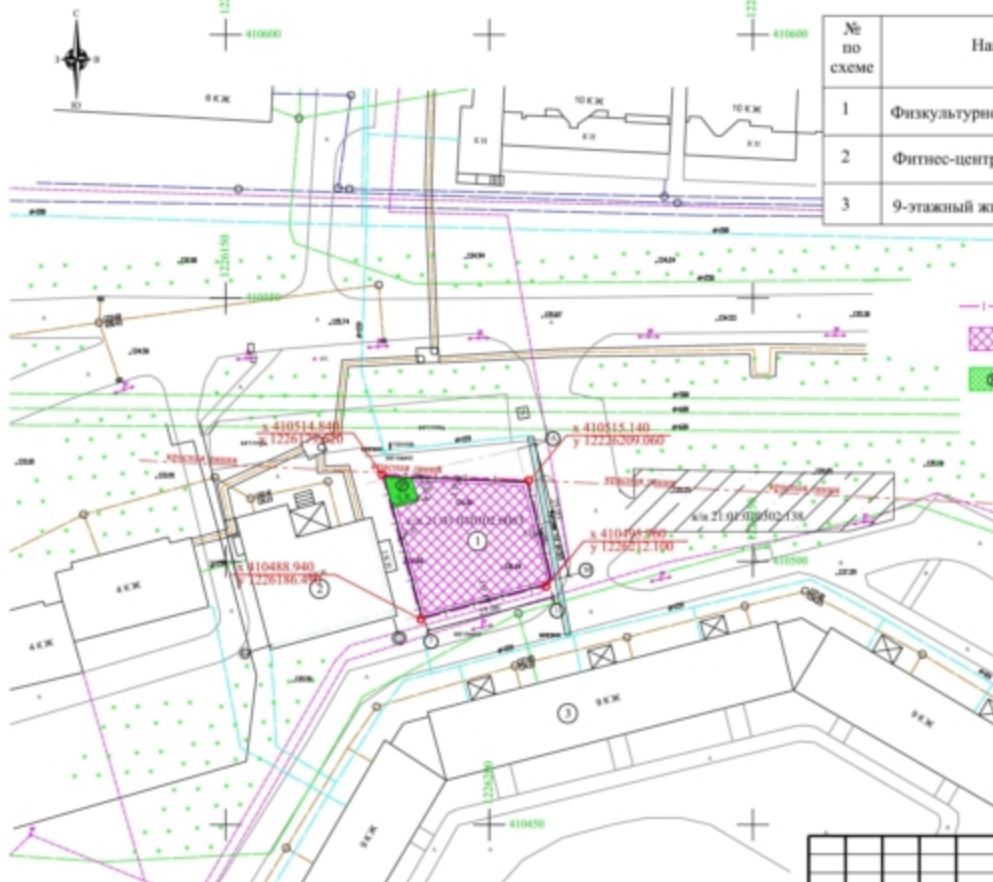
Места допустимого размещения объектов капитального строительства в М1:1000

Экспликация зданий и сооружений.

№ по схеме	Наименование	Примечания
1	Физкультурно-оздоровительный комплекс	проект.
2	Фитнес-центр «Велайн клуб» ул. Лебедева д.76	сущ.
3	9-этажный жилой дом ул. Лебедева д.3	сущ.

Условные обозначения:

-  - граница земельного участка к/н 21-01:010302:0063
-  - места допустимого размещения объектов капитального строительства
-  - гостевая парковка на 2 маш. места с экопокрытием S=35м2



Заказчик: ИП Никифорова Е. О.					
Физкультурно-оздоровительный комплекс г. Чебоксары ул. Лебедева					
Имя	Колуч.	Лист	№ лист	Подп.	Дата
Г.И.П.	Бакин	Васильев	1		
Арх.	Васильева				
И.контр.	Андреева				
Места допустимого размещения объектов капитального строительства в М1:1000				СТАДИЯ	ЛИСТ
				ПД	ЛИСТОВ
ООО "АКБ-стройпроект"					

Согласовано:

Фасад 1-7



Фасад М-А



Фасад 7-1



Фасад А-М



Этапы окраски:

- Композитная панель текстурированная под дерево (коричневых тонов) (Цвет 1)
- Композитная панель текстурированная под дерево (светло-коричневых тонов) (Цвет 2)
- цоколь. Композитная панель, текстурированная под дерево (темно-коричневых тонов) (Цвет 3)
- Композитная панель текстурированная под дерево (коричневых тонов) (Цвет 4)
- Витражи алюминиевые запилены огнестойкими тонированными стеклами типа "Триплекс". (Цвет 5)

Инв. № подл. / Подпись и дата / Штуклен (инв.№)

						Заказчик: ИП Никифорова Е. О.		-АР		
						Физкультурно-оздоровительный комплекс г. Чебоксары ул. Лебедя				
Имя	Код уч.	Лист	№ док.	План.	Дата			этадия	лист	листов
								ПД	8	
Имя	Васильев									
И. катр.	Андреев					Раскраска фасадов		ООО "АКБ-стройпроект"		