

**2.19. Предоставление разрешения на отклонение от предельных параметров разрешенного строительства, реконструкции объекта капитального строительства – реконструируемого индивидуального жилого дома, в границах земельного участка с кадастровым номером 21:01:030704:276, **расположенного по адресу: г. Чебоксары, ул. Айзмана, д. 30,** в части уменьшения минимального отступа от границ земельного участка с восточной стороны с 3 м до 1 м**

**Заявитель:** Аникин Алексей Петрович  
(вх. в адм. от 21.12.2018 № А-15690)

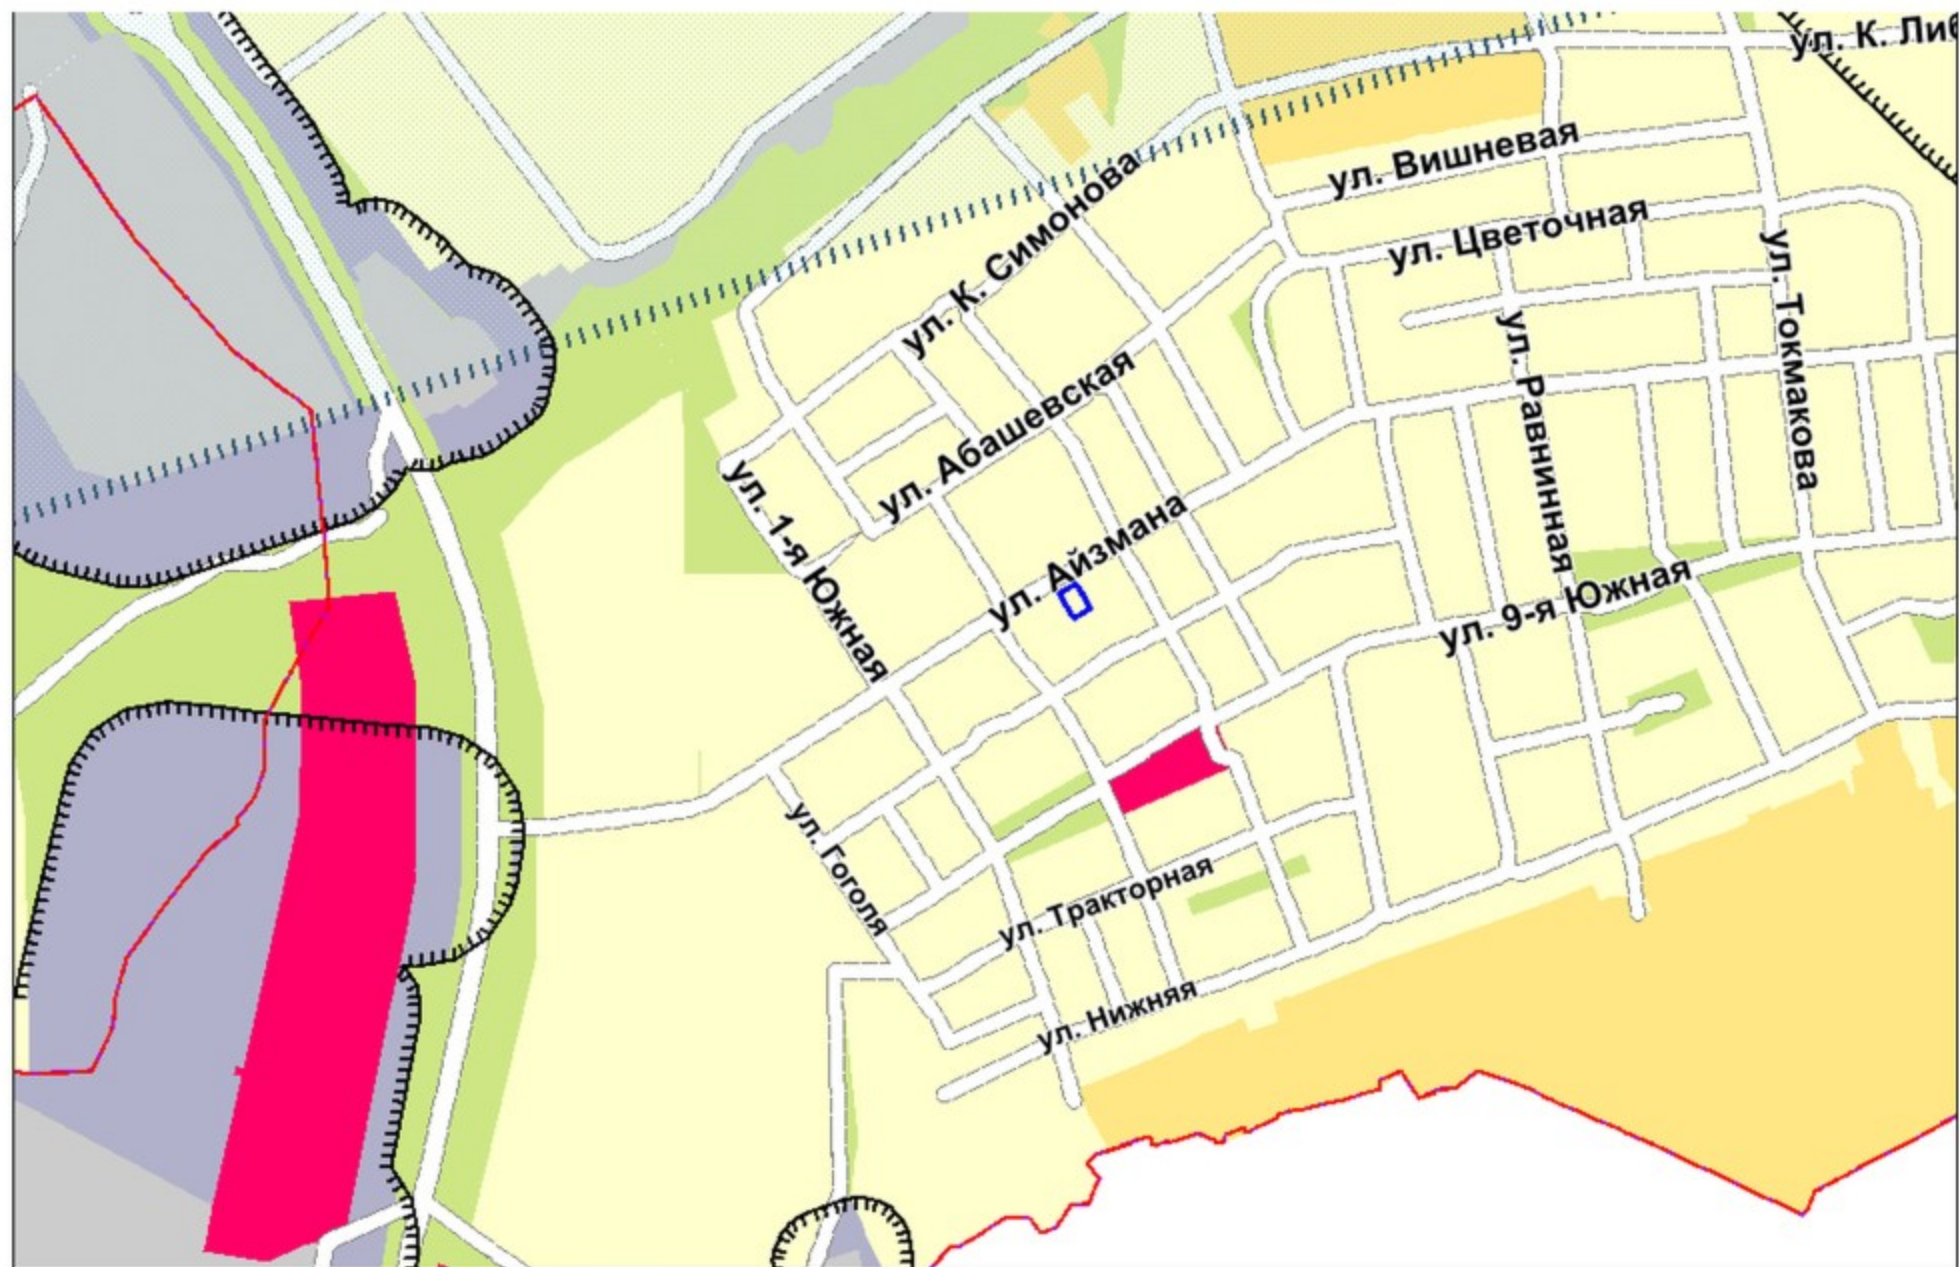





Схема расположения земельного участка на плане города




Фрагмент карты функционального зонирования (Генеральный план)



Фрагмент карты функционального зонирования (Правила землепользования и застройки)

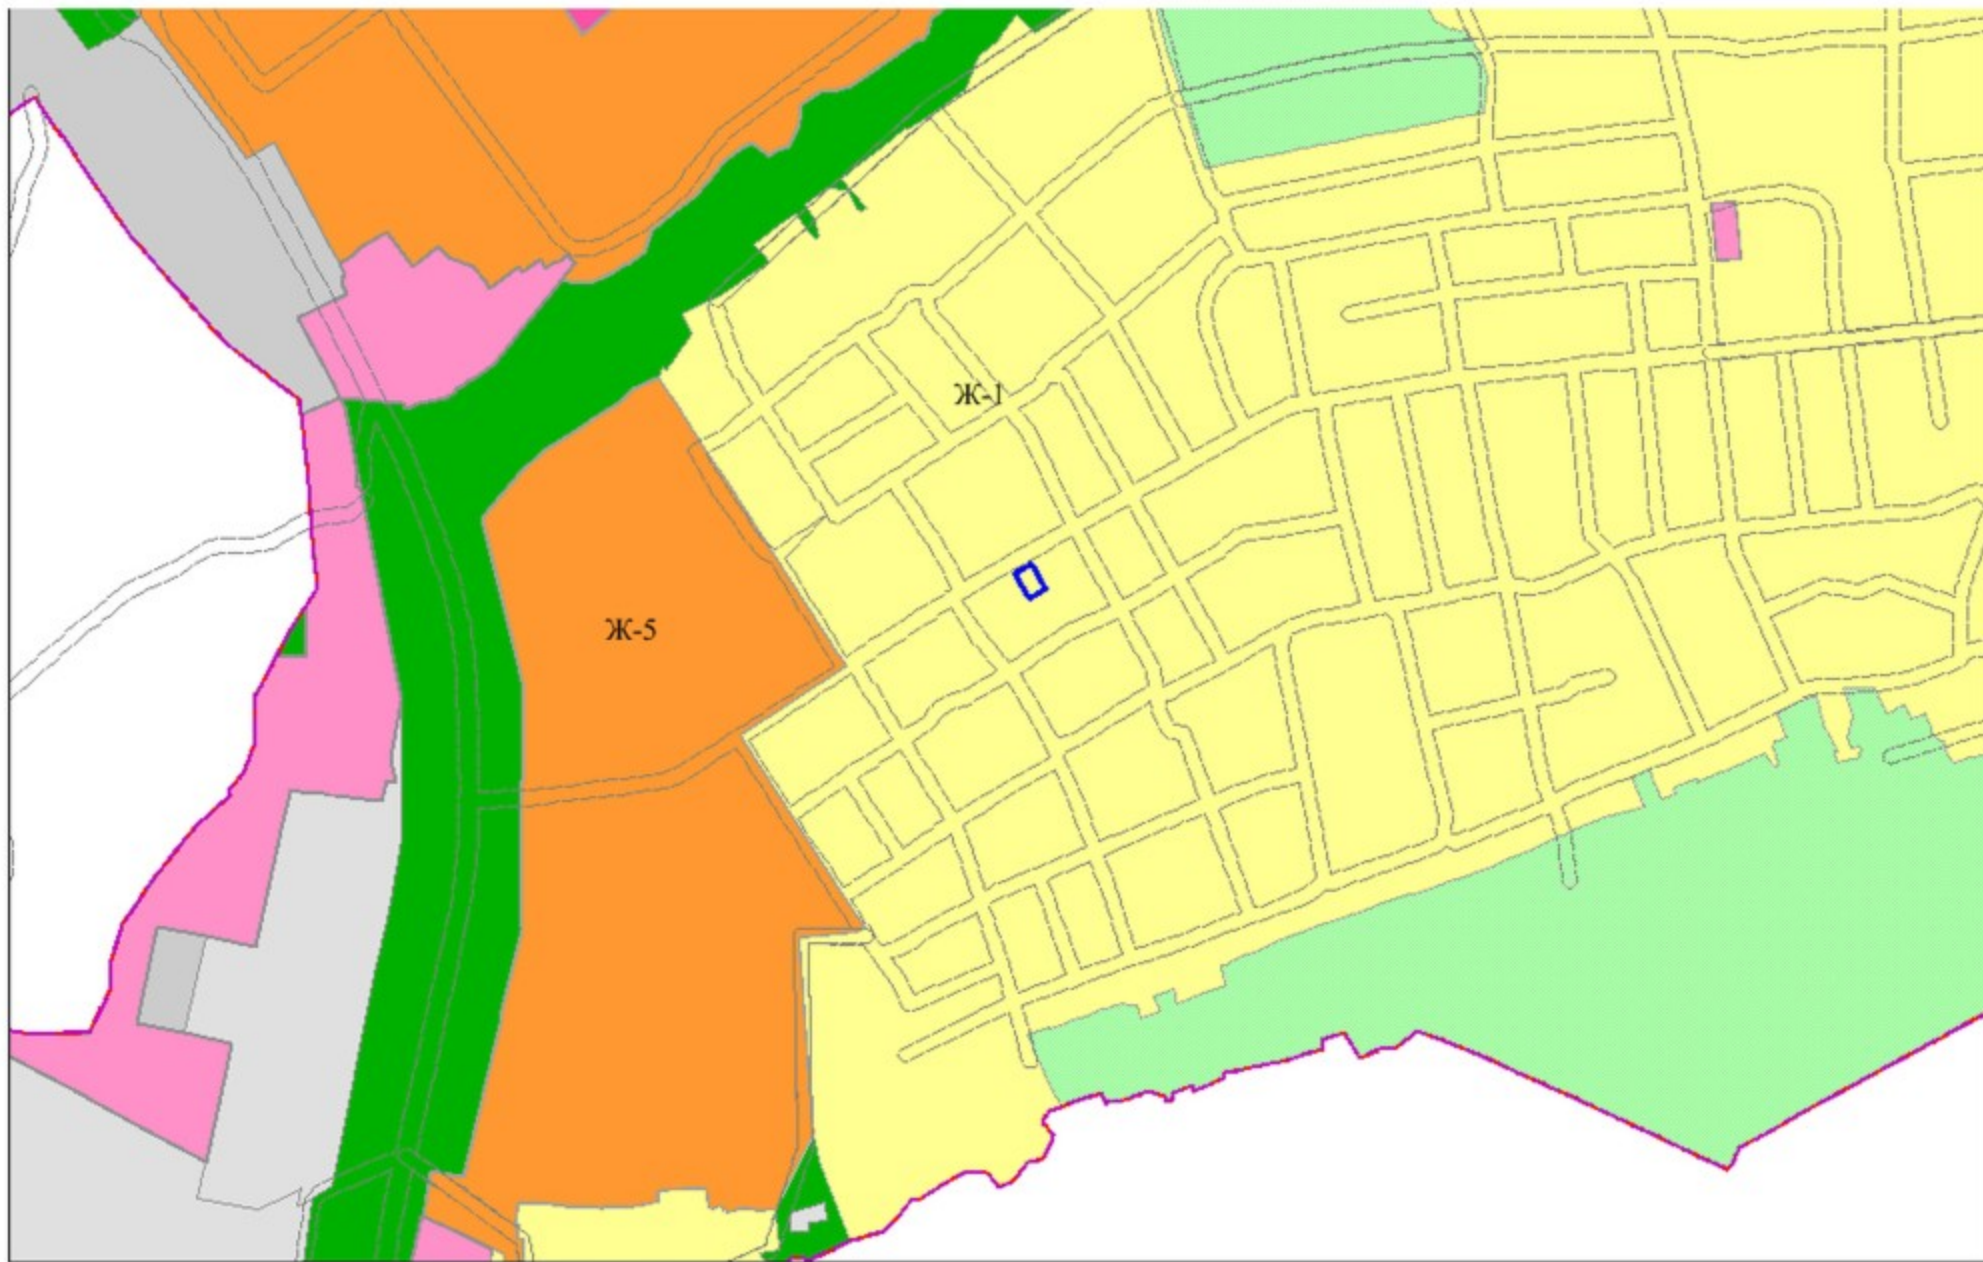

Фрагмент карты зон с особыми условиями использования территории

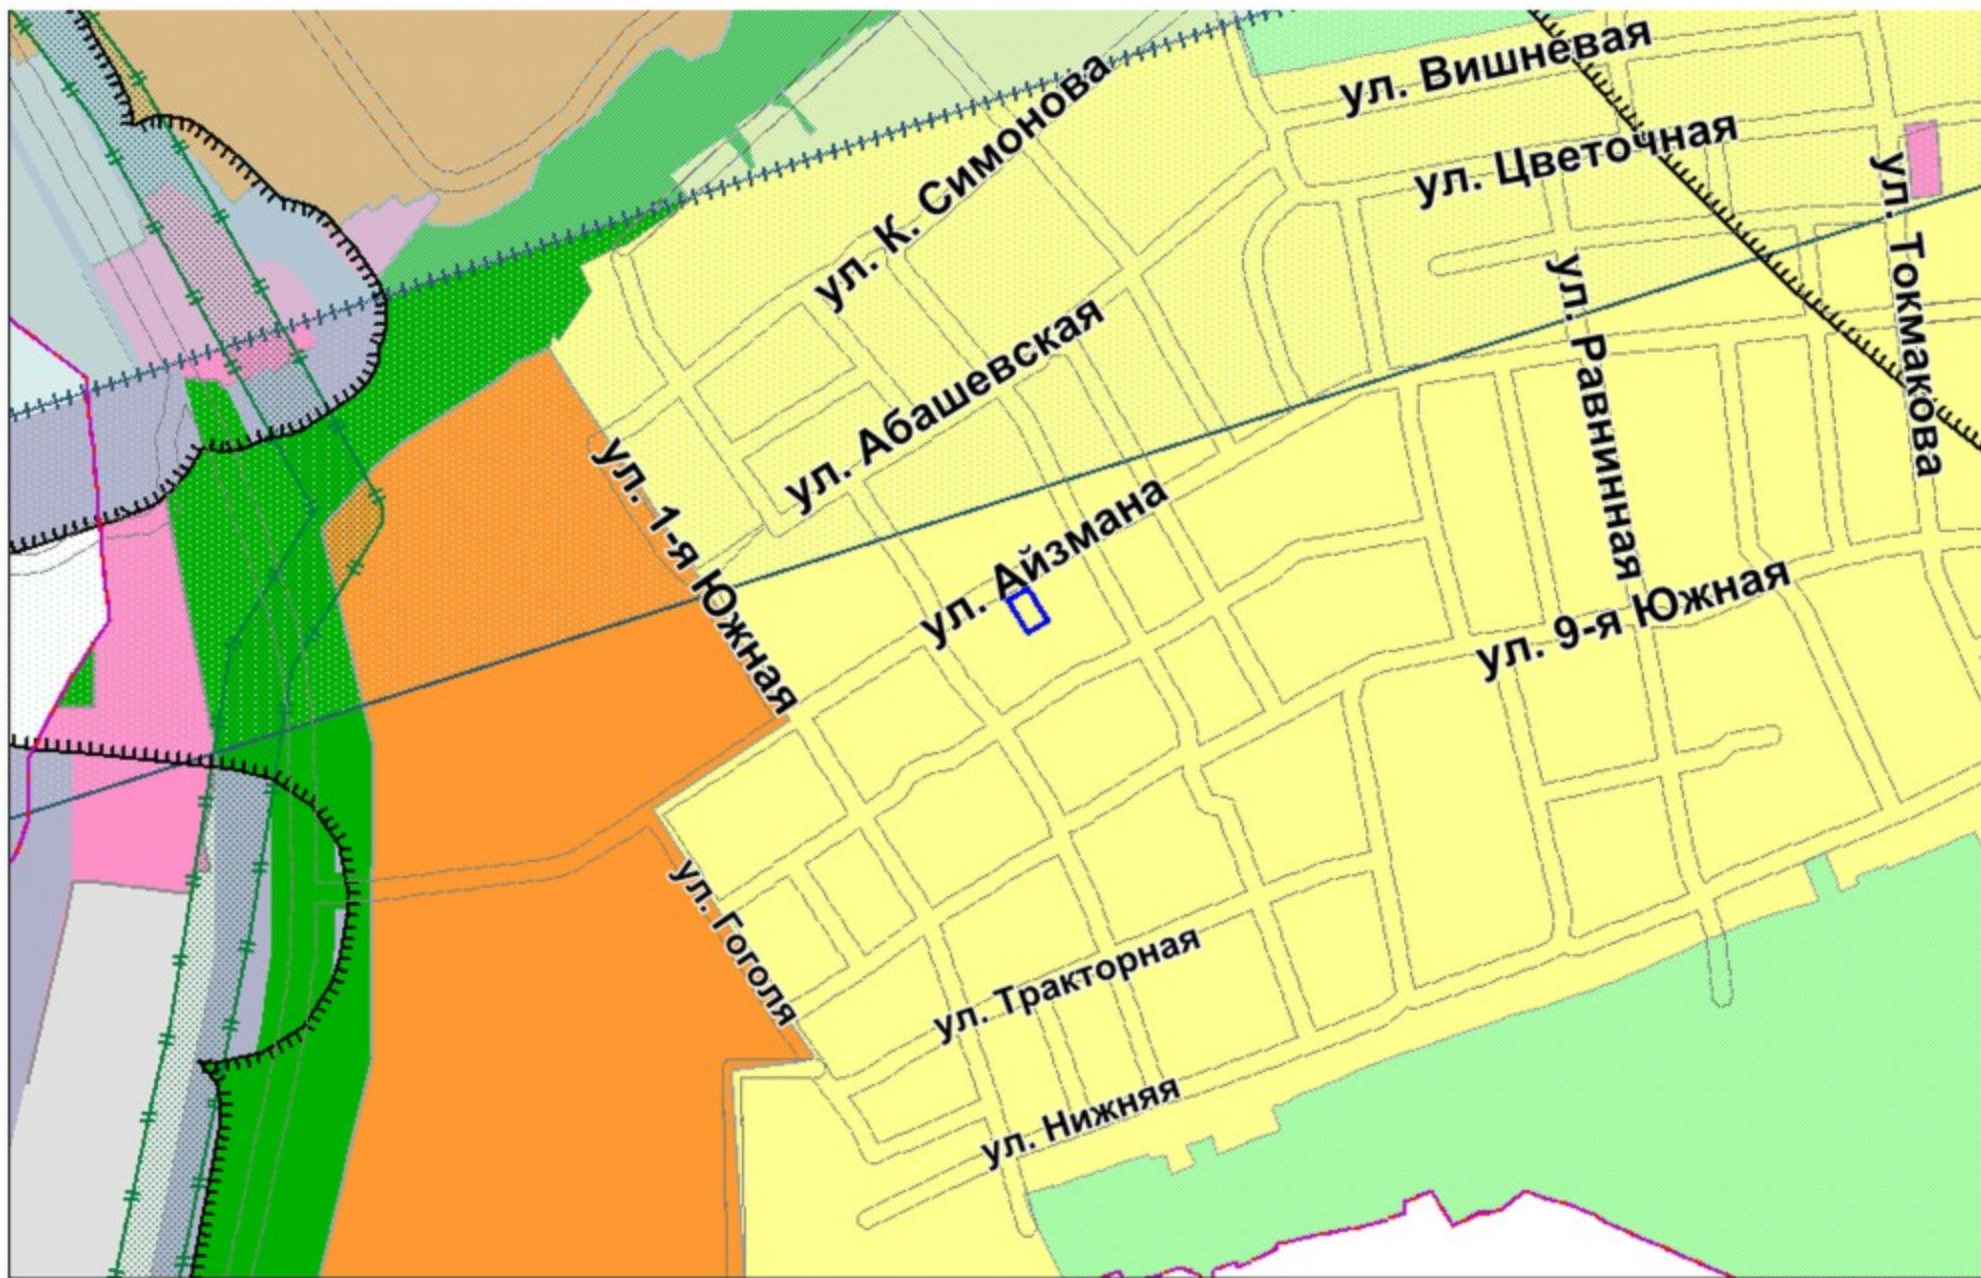


Участки 21:01:030704:276

Земельные участки <sup>1</sup>

1. 21:01:030704:276     
 Чувашская Республика - Чувашия, г. Чебоксары, р-н Калининский, ул. Айзмана, дом 30  
[План ЗУ](#) → [План КК](#) → [Поиск в границах объекта](#) →


Информация	Услуги
Тип:	Земельный участок
Кад. номер:	21:01:030704:276
Кад. квартал:	21:01:030704
Статус:	Ранее учтенный
Адрес:	Чувашская Республика - Чувашия, г. Чебоксары, р-н Калининский, ул. Айзмана, дом 30
Категория земель:	Земли населённых пунктов
Форма собственности:	Частная собственность
Кадастровая стоимость:	511 305,60 руб.
Уточненная площадь:	544 кв. м
Разрешенное использование:	Для индивидуальной жилой застройки
по документу:	Для обслуживания индивидуального жилого дома
Кадастровый инженер:	-
Дата постановки на учет:	26.01.2006
Дата изменения сведений в ГКИ:	10.10.2017
Дата выгрузки сведений из ГКИ:	10.10.2017

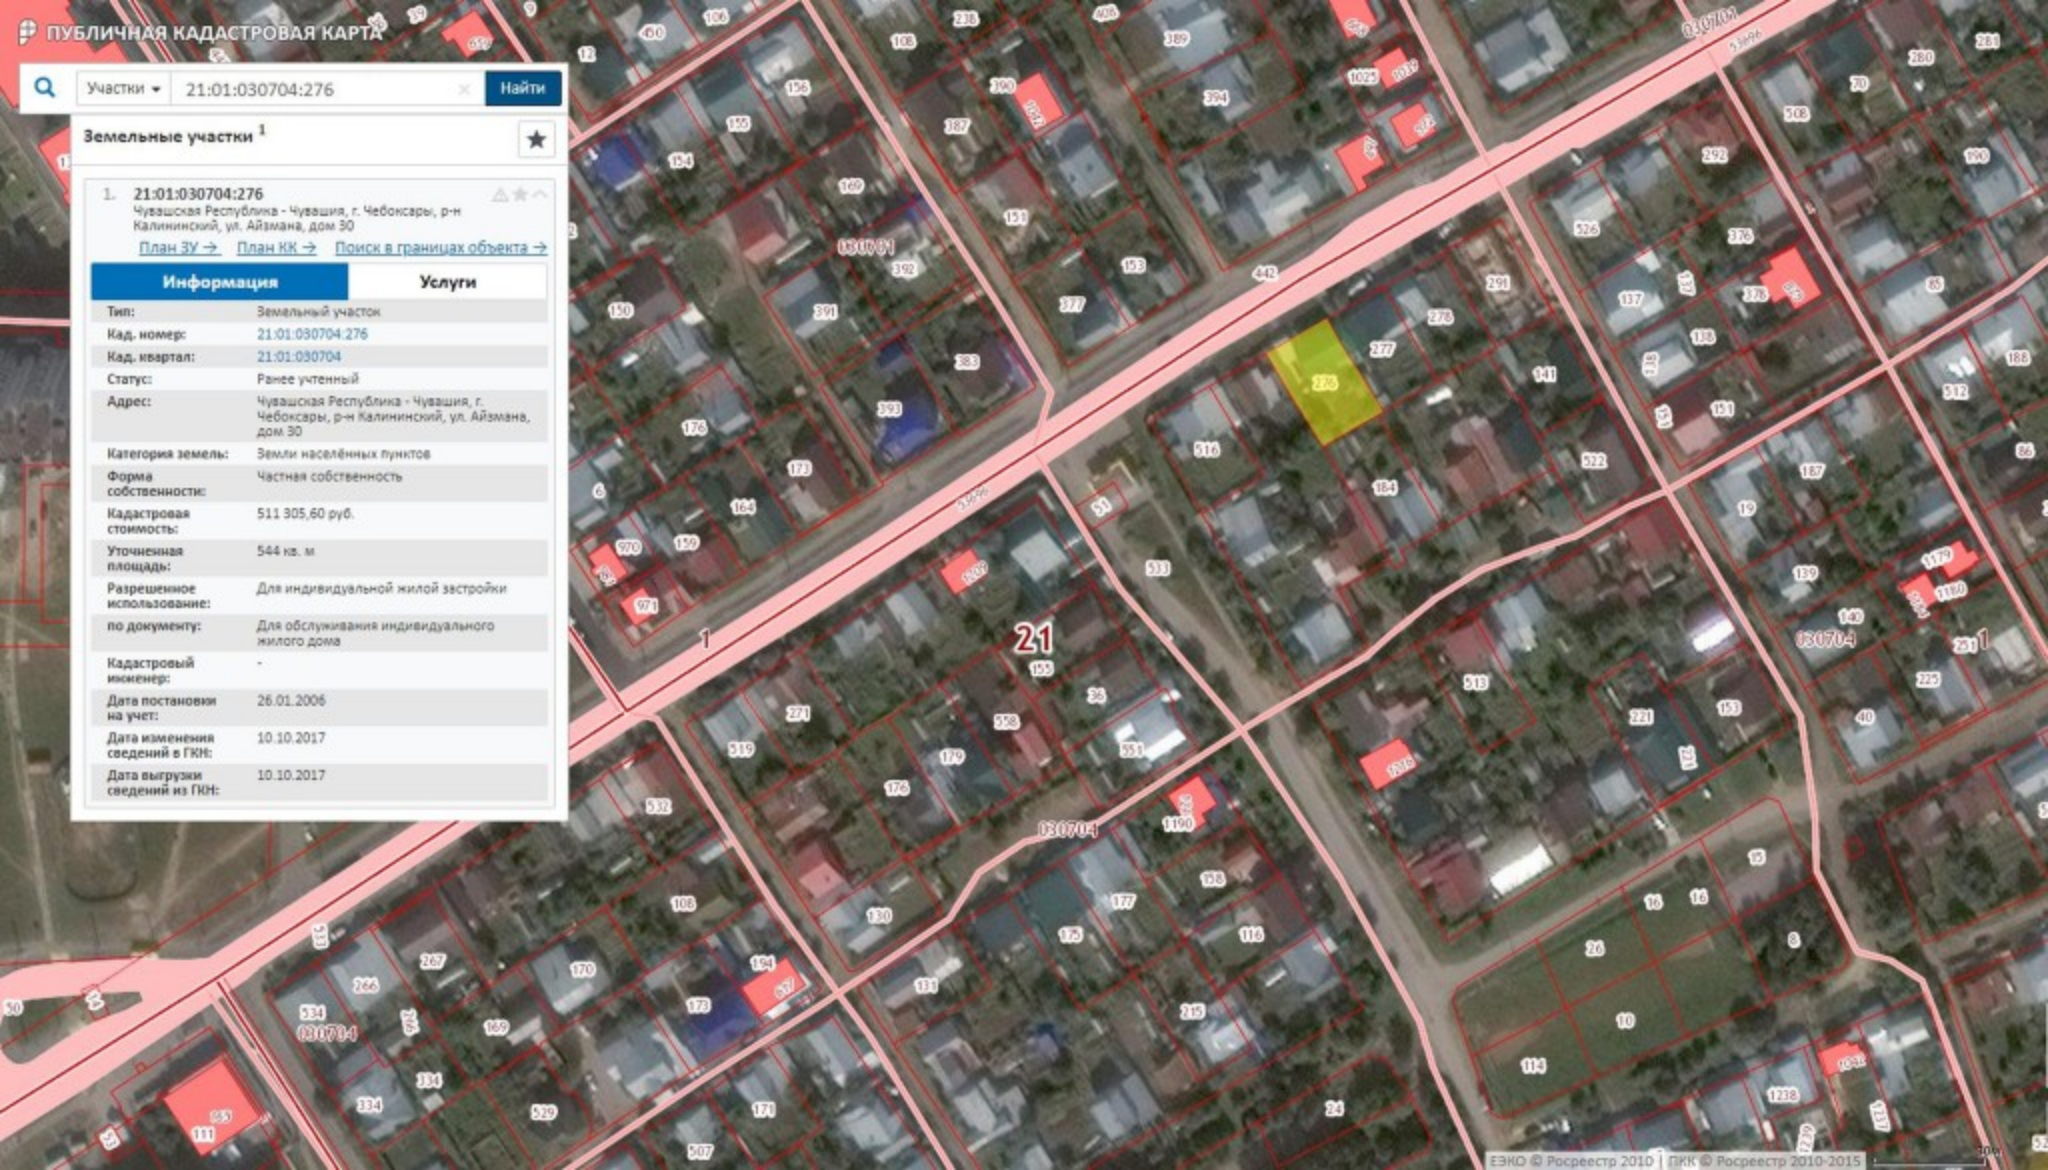



Схематичное изображение планируемого  
к строительству или реконструкции объекта капитального  
строительства на земельном участке, расположенного по адресу:  
Чувашская Республика, г. Чебоксары, ул. Айзмана, дом 30

ул. Айзмана

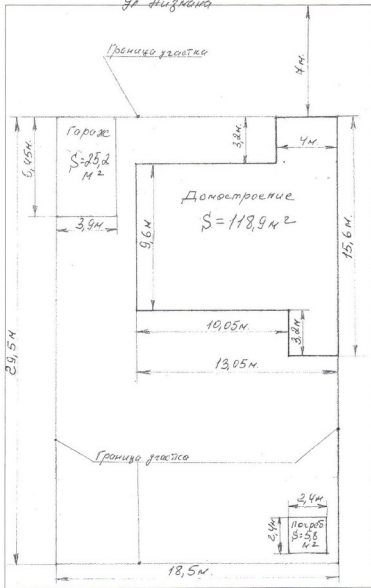

Документ № 28

М. 1: 150

2. Ситуационный план объекта недвижимого имущества

ул. Айзмана

Домовладение № 28

Домовладение № 32

