


1.1. Предоставление разрешения на отклонение от предельных параметров разрешенного строительства, реконструкции объекта капитального строительства – индивидуального жилого дома, в границах земельного участка с кадастровым номером 21:01:011104:742, расположенного по адресу: Чебоксарский городской округ, дер. Чандрово, ул. Чандровская, д. 44 «А», в части уменьшения минимального отступа от границ земельного участка с северной стороны с 3 м до 1 м, с восточной стороны с 3 м до 1 м

Заявитель: Вишняков Михаил Михайлович (действующий по доверенности от 23.03.2018 21 АА 0953446 за Вишнякову Ольгу Михайловну) (вх. в адм. от 04.02.2019 № В-1252)

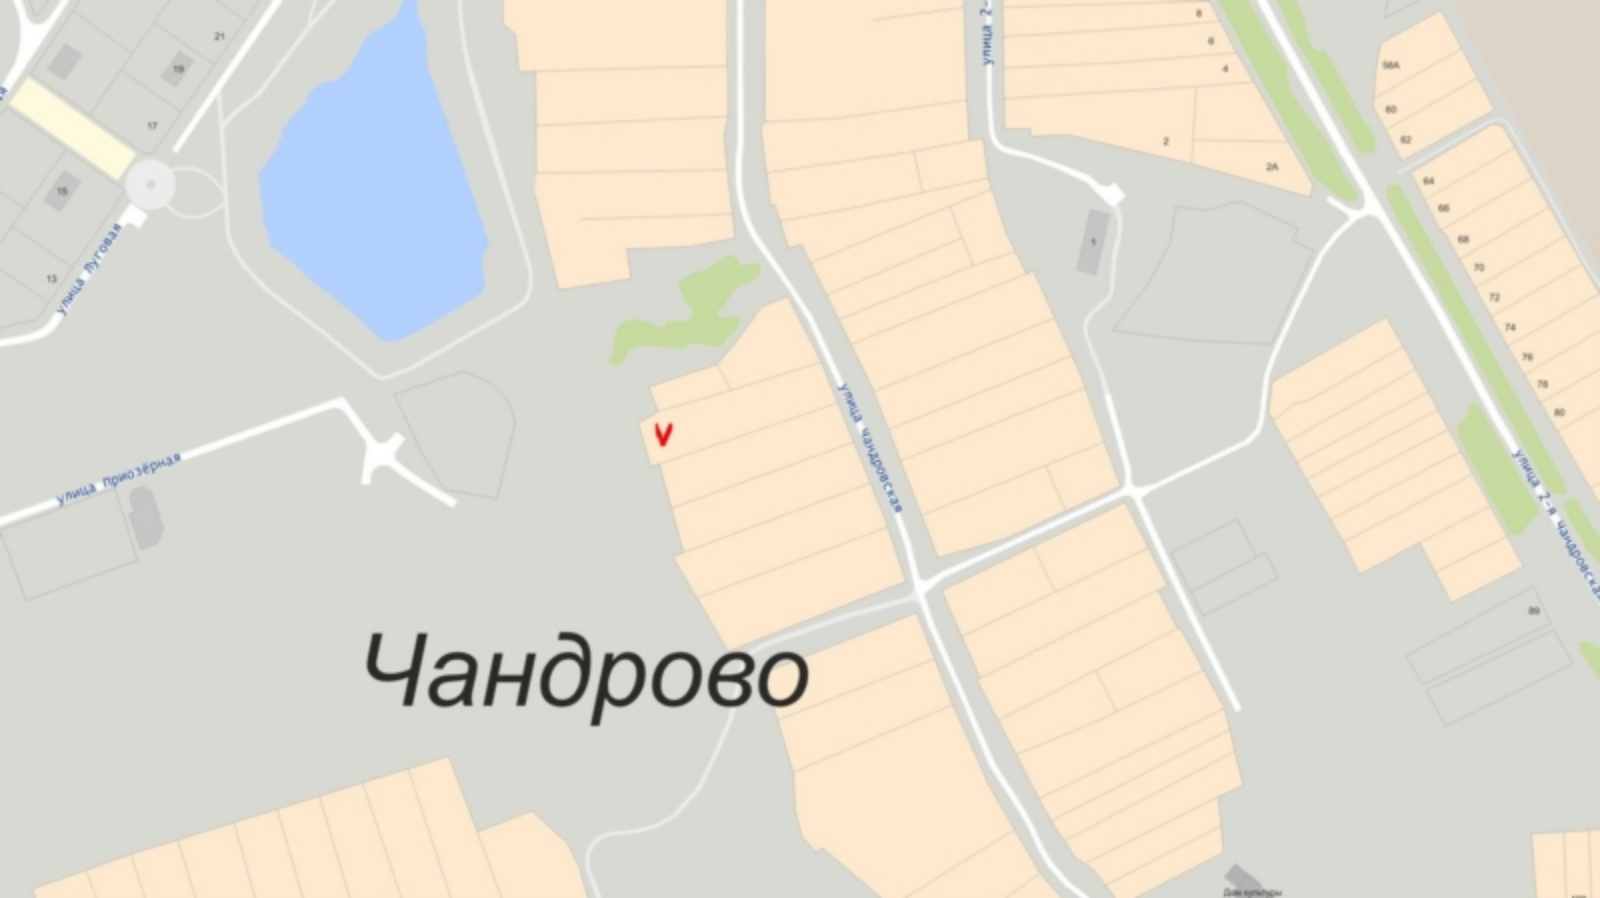

Чандрово




Схема расположения земельного участка на плане города




Фрагмент карты функционального зонирования (Генеральный план)



Фрагмент карты функционального зонирования (Правила землепользования и застройки)

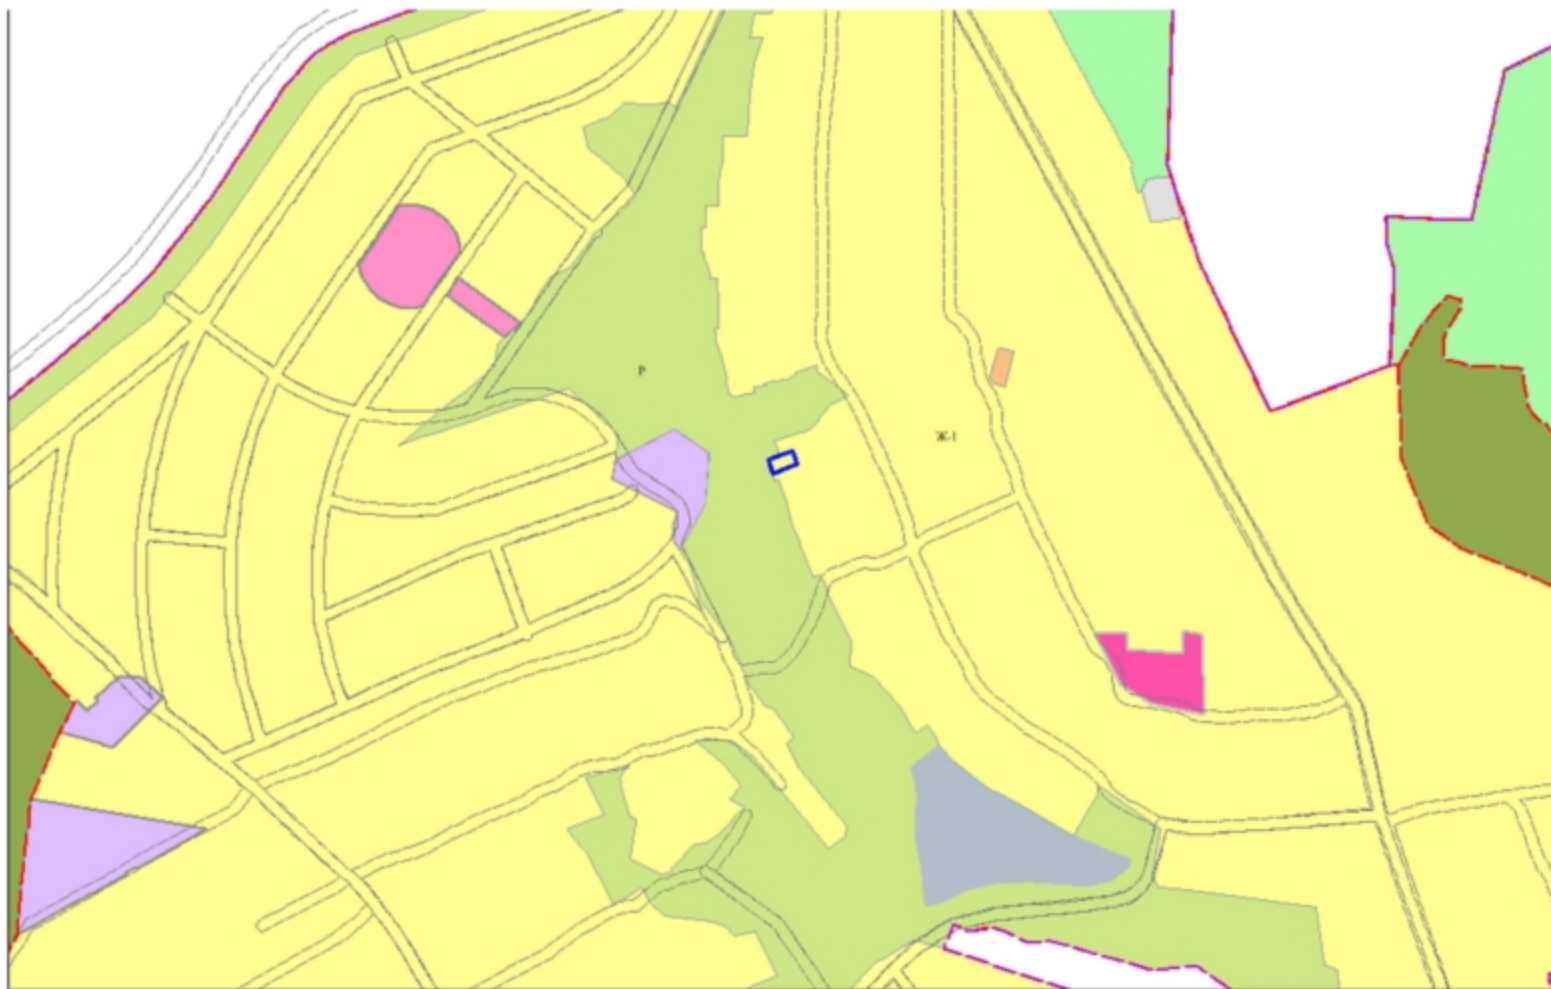

Фрагмент карты зон с особыми условиями использования территории

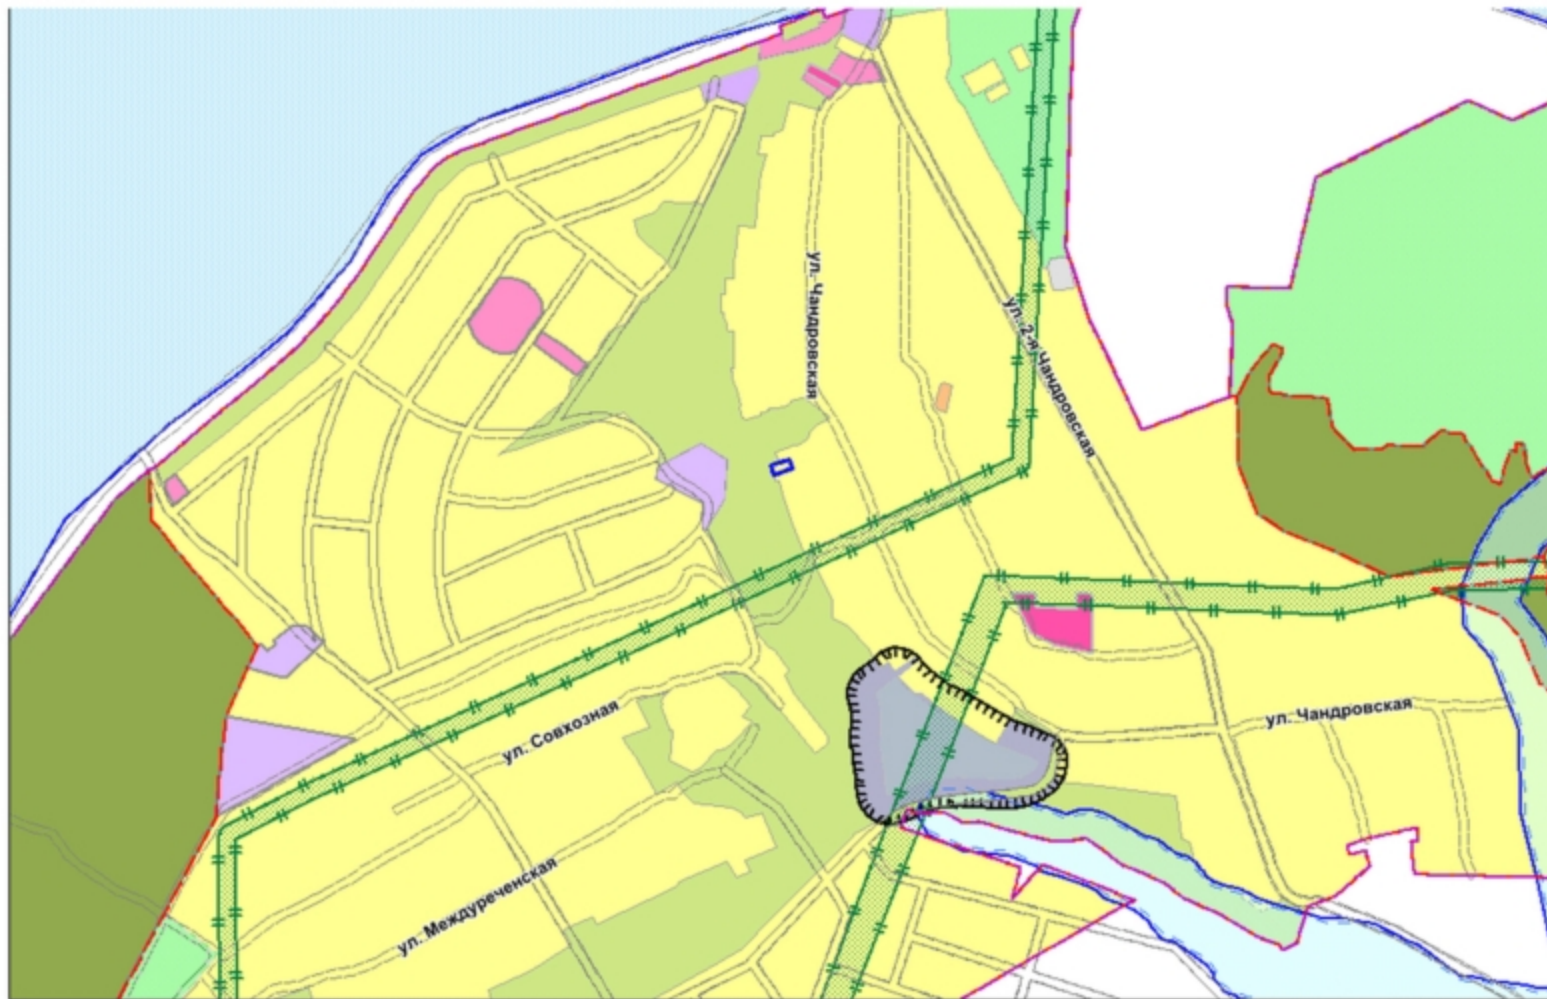

Участки 21:01:011104:742 Найти

Земельные участки 1


1. 21:01:011104:742


Чувашская Республика - Чувашия, Чебоксарский городской округ, дер. Чандрово, ул. Чандровская, д. 44

[План ЗУ →](#) [План КК →](#) [Поиск в границах объекта →](#)

Информация Услуги

Тип:	Земельный участок
Кад. номер:	21:01:011104:742
Кад. квартал:	21:01:011104
Статус:	Учтенный
Адрес:	Чувашская Республика - Чувашия, Чебоксарский городской округ, дер. Чандрово, ул. Чандровская, д. 44
Категория земель:	Земли населенных пунктов
Форма собственности:	Частная собственность
Кадастровая стоимость:	576 803,00 руб.
Уточненная площадь:	630 кв. м
Разрешенное использование:	Для ведения личного подсобного хозяйства
по документу:	Для ведения личного подсобного хозяйства
Кадастровый владелец:	Михайлова Анна Олеговна
Дата постановки на учет:	01.08.2013
Дата изменения сведений в ГИО:	09.12.2017
Дата выгрузки сведений из ГИО:	09.12.2017

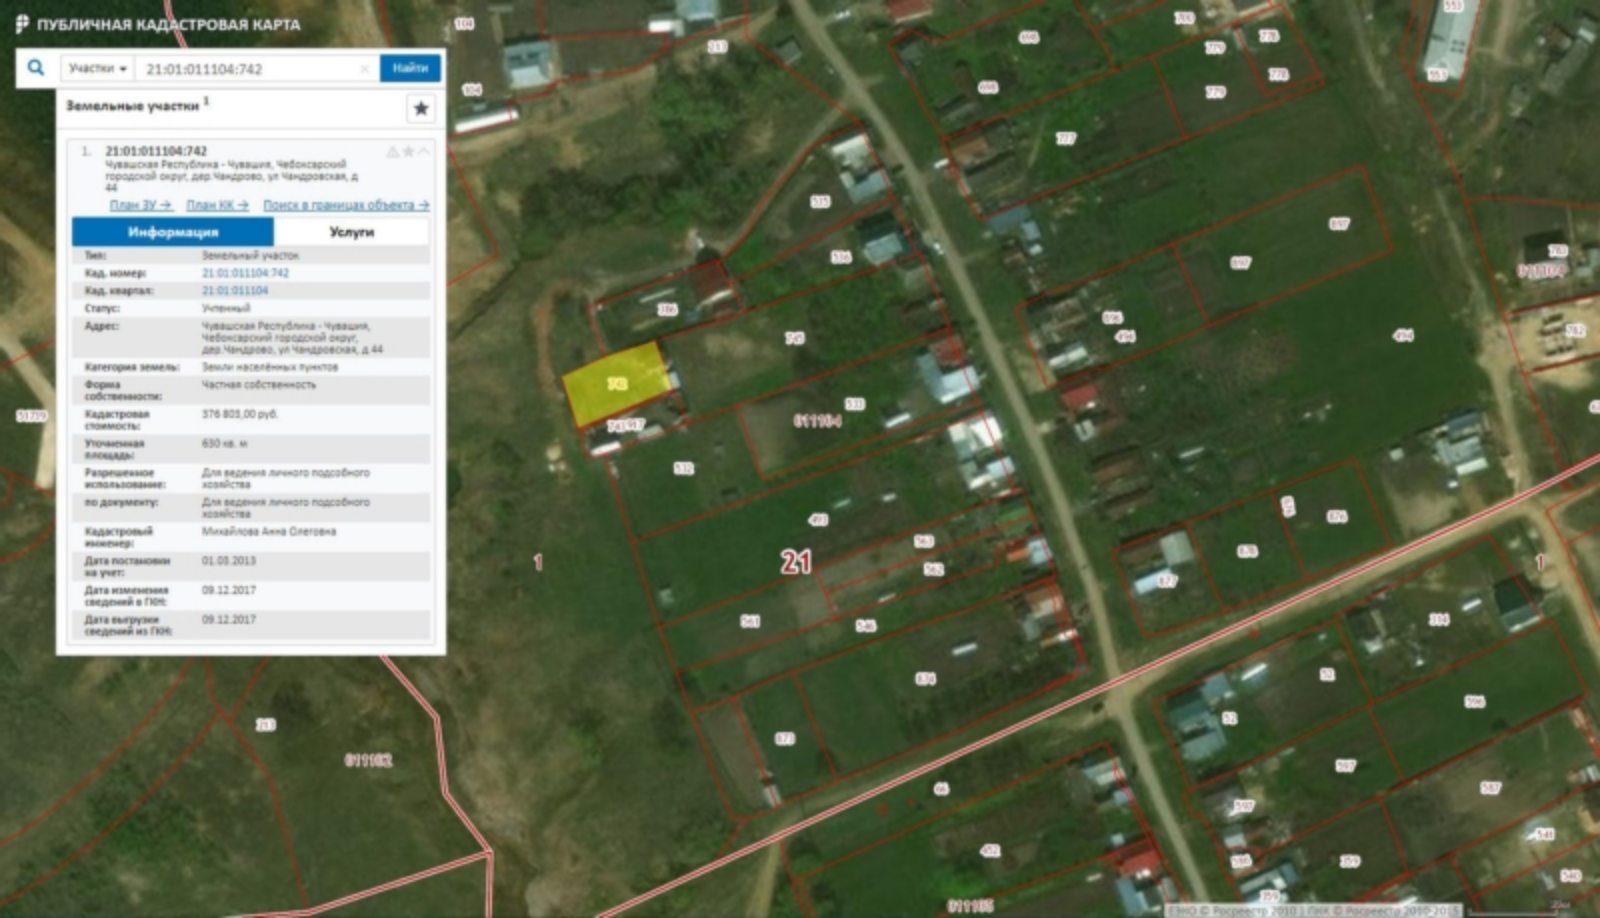

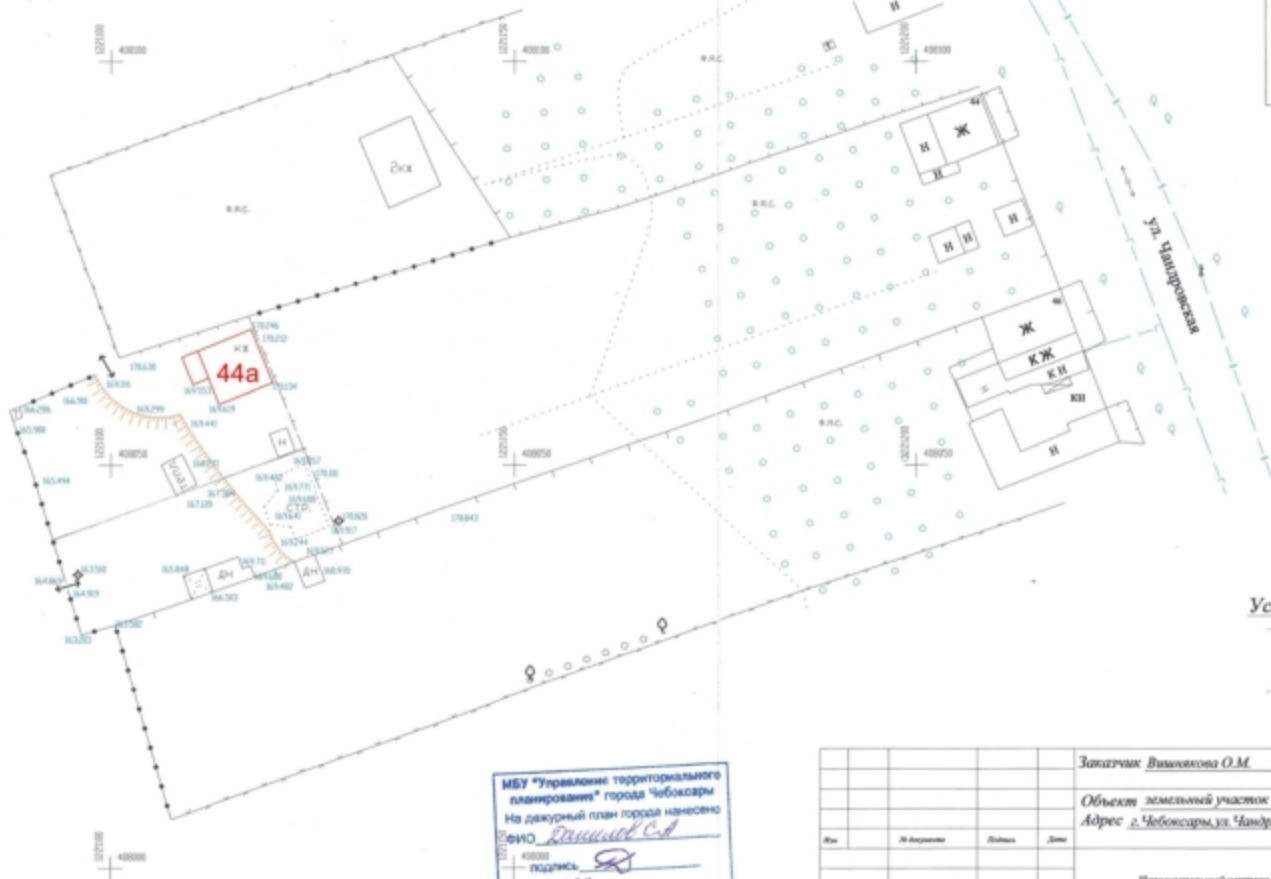

Ситуационный план



Ситуационный план

Условные обозначения:

- граница земельного участка
- водопровод
- газопровод
- теплопровод
- канализация
- кабель связи
- электросеть

МБУ "Управление территориального планирования" города Чебоксары
На дежурный план города нанесено
ФИО Давыдов С.А.
подпись [подпись]
Н. 889
А. 08 2013

Заказчик: <u>Виноградова О.М.</u>			
Объект: <u>земельный участок</u>			
Адрес: <u>г. Чебоксары, ул. Чкаловская, д. 44а</u>			
Исполнительный чертеж:			
Исполнитель: <u>Давыдов С.А.</u>	Проверил: <u>[подпись]</u>	Стор. <u>РП</u>	Лист <u>1</u>
Исполнитель: <u>Давыдов С.А.</u>	Проверил: <u>Давыдов С.А.</u>	Стор. <u>1</u>	Лист <u>1</u>
Исполнитель: <u>Давыдов С.А.</u>	Проверил: <u>Давыдов С.А.</u>	МБУ "УПРАВЛЕНИЕ ТЕРРИТОРИАЛЬНОГО ПЛАНИРОВАНИЯ"	
Ситуационный план 1:5000		План размещения 1:500	











Чандровская
улица 44А

