

**1.9. Предоставление разрешения на отклонение от предельных параметров разрешенного строительства, реконструкции объекта капитального строительства – индивидуального жилого дома, в границах земельного участка с кадастровым номером 21:01:030208:68, расположенного по адресу: г. Чебоксары, ул. Аникеевская, д. 6, в части уменьшения минимального отступа от границ земельного участка с северо-западной стороны с 3 м до 0 м, с северо-восточной стороны с 3 м до 0 м, с юго-западной стороны с 3 м до 0 м**

**Заявитель:** Минасян Гегам Размикович  
(вх. в адм. от 08.02.2019 № М-1534)

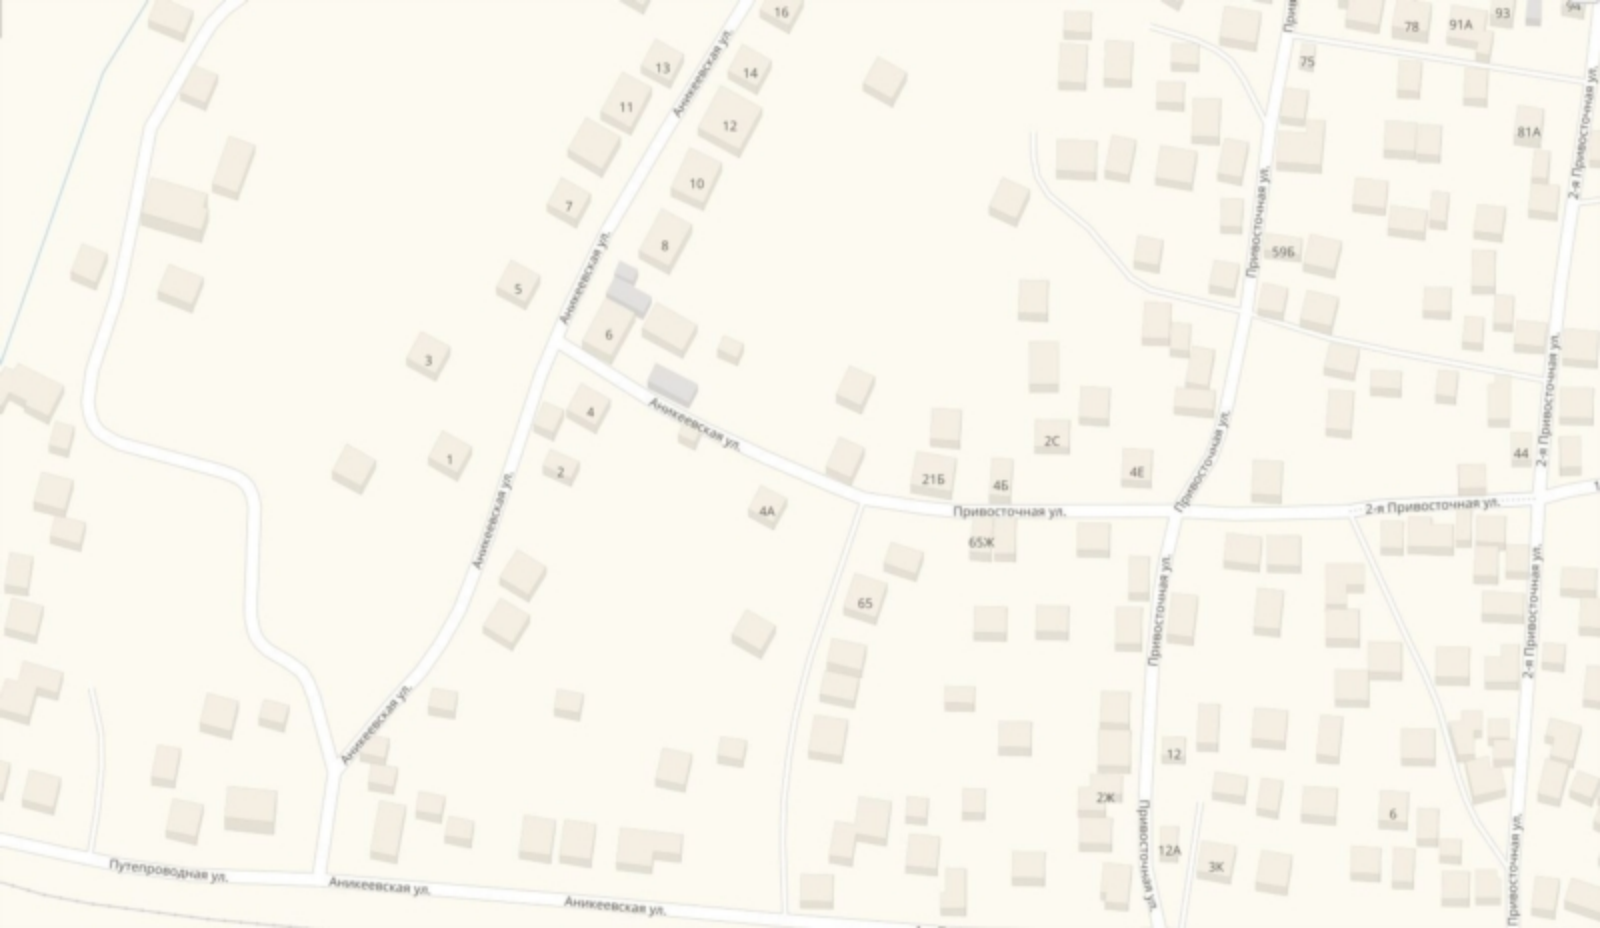








Схема расположения земельного участка на плане города



# Фрагмент карты функционального зонирования (Генеральный план)

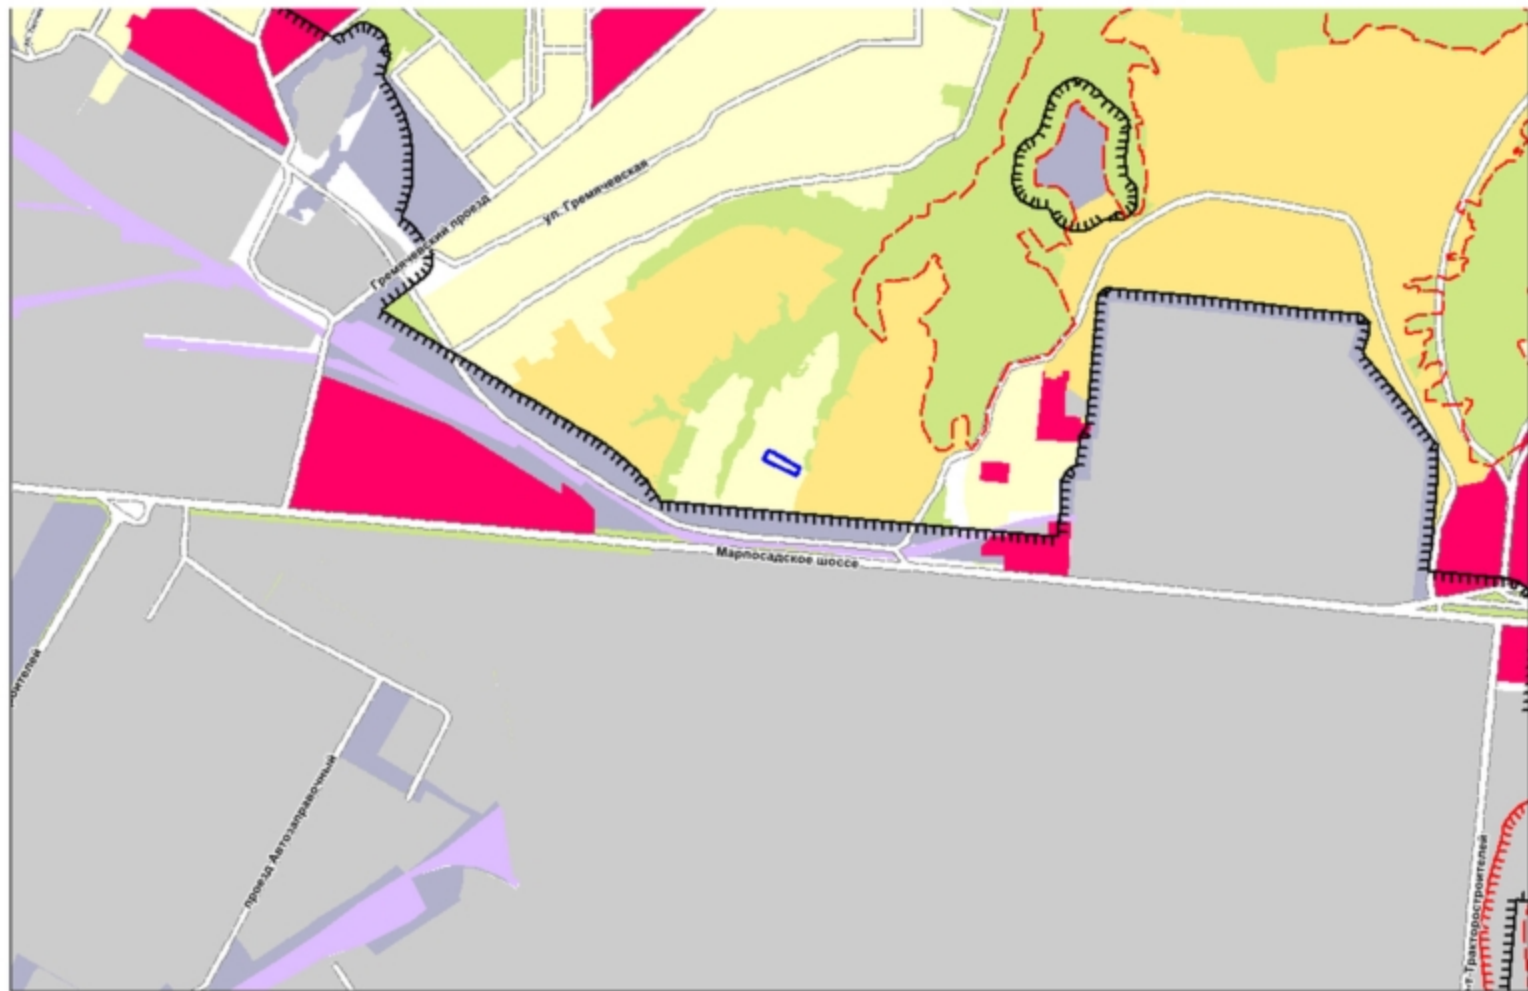


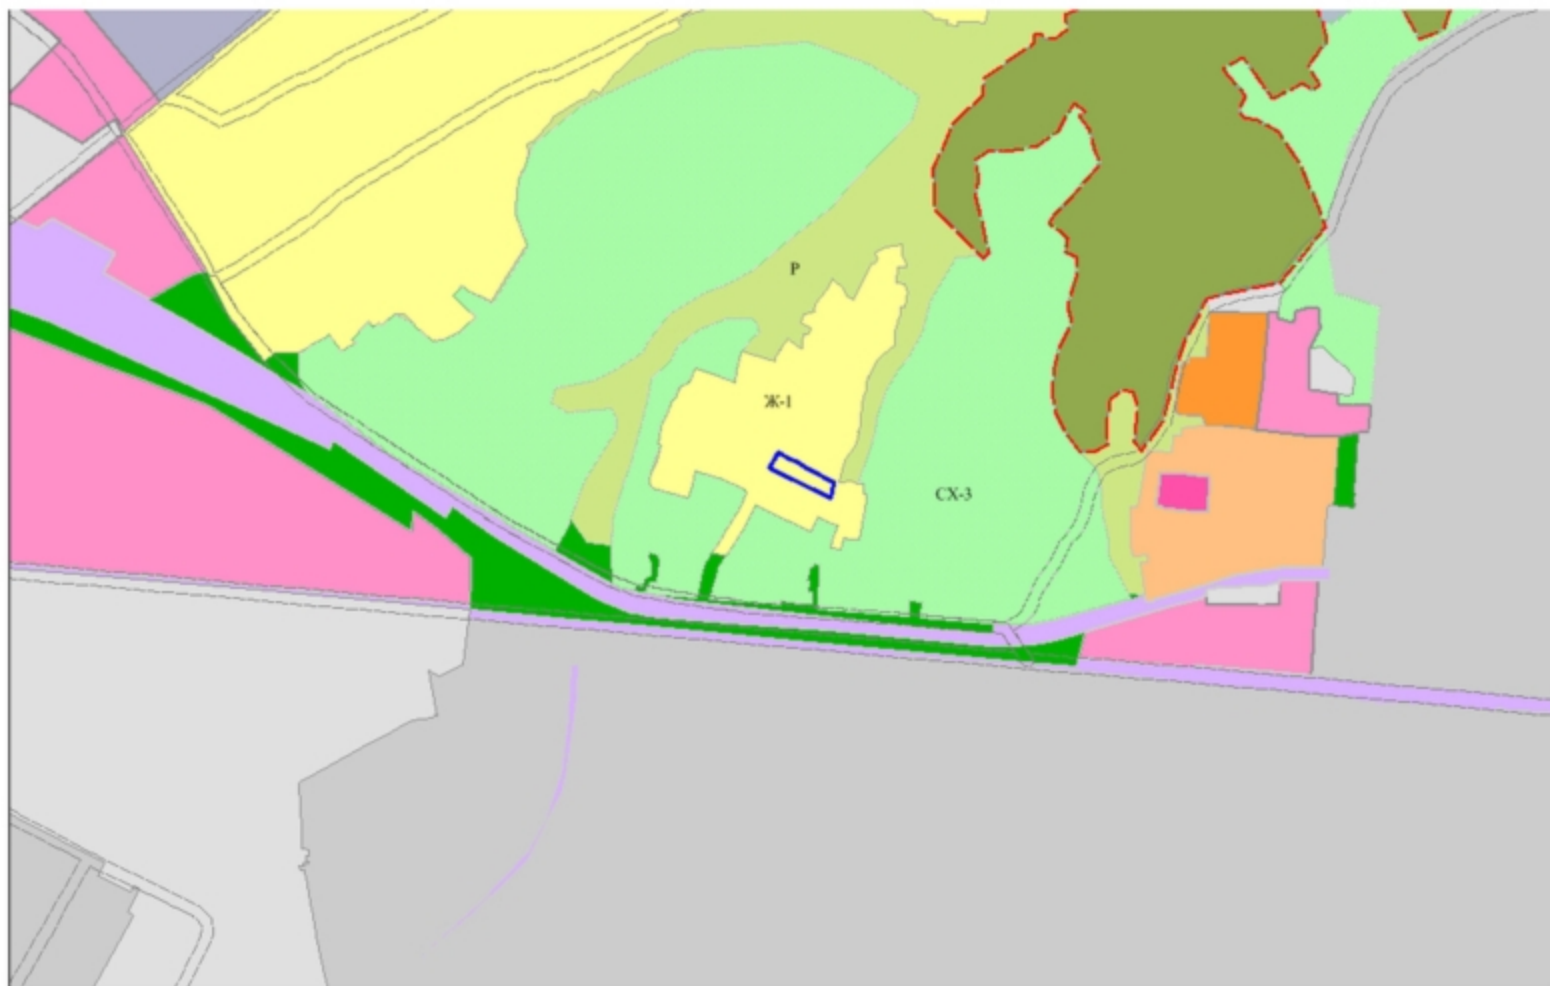Фрагмент карты функционального зонирования (Правила землепользования и застройки)





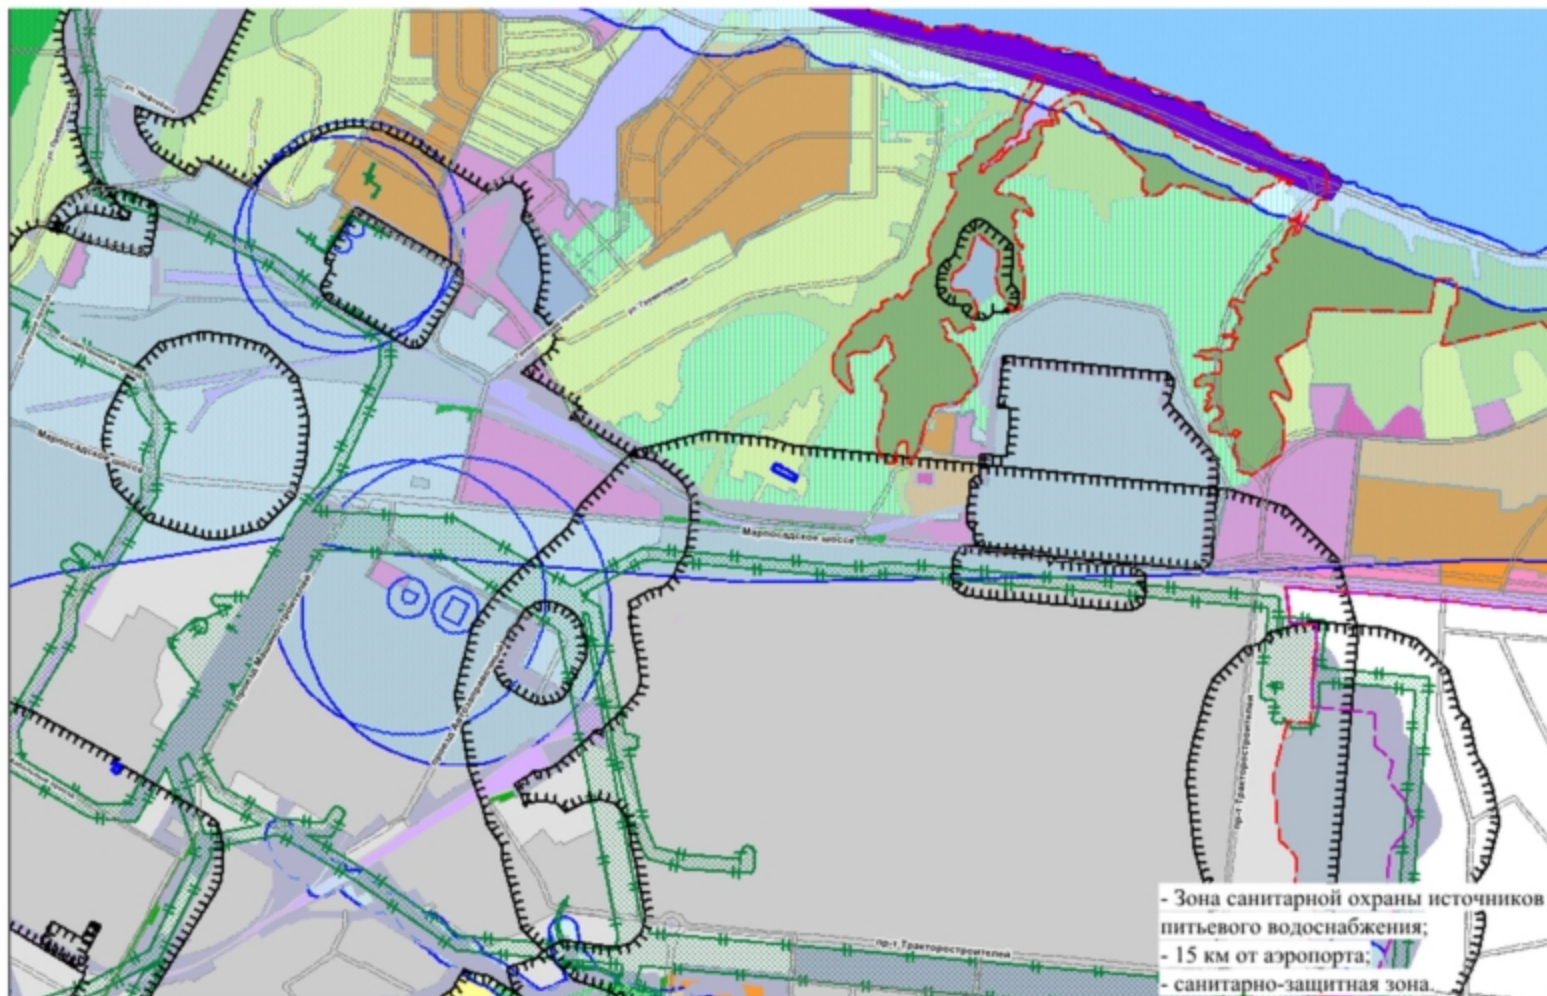Фрагмент карты зон с особыми условиями использования территории





Участки ▾ 21:01:030208:68

Найти

Земельные участки <sup>1</sup>



1. 21:01:030208:68

Чувашская Республика - Чувашия, г. Чебоксары, р-н Калининский, ул. Анниевская, дом 6

[План БУ](#) → [План КК](#) → [Поиск в границах объекта](#) →

Информация	Услуги
Тип:	Земельный участок
Кад. номер:	21:01:030208:68
Кад. квартал:	21:01:030208
Статус:	Ранее учтенный
Адрес:	Чувашская Республика - Чувашия, г. Чебоксары, р-н Калининский, ул. Анниевская, дом 6
Категория земли:	Земли населенных пунктов
Форма собственности:	Частная собственность
Кадастровая стоимость:	2 023 576,64 руб.
Уточненная площадь:	1 828 кв. м
Разрешенное использование:	Для ведения личного подсобного хозяйства
по документу:	Для ведения личного подсобного хозяйства
Кадастровый инженер:	-
Дата постановки на учет:	28.01.2006
Дата изменения сведений в ГКИ:	29.08.2016
Дата выгрузки сведений из ГКИ:	14.03.2017




План земельного участка  
ул. Анисельская



- 1 - подсобное помещение №1.
- 2 - подсобное помещение №2.
- 3 - гараж

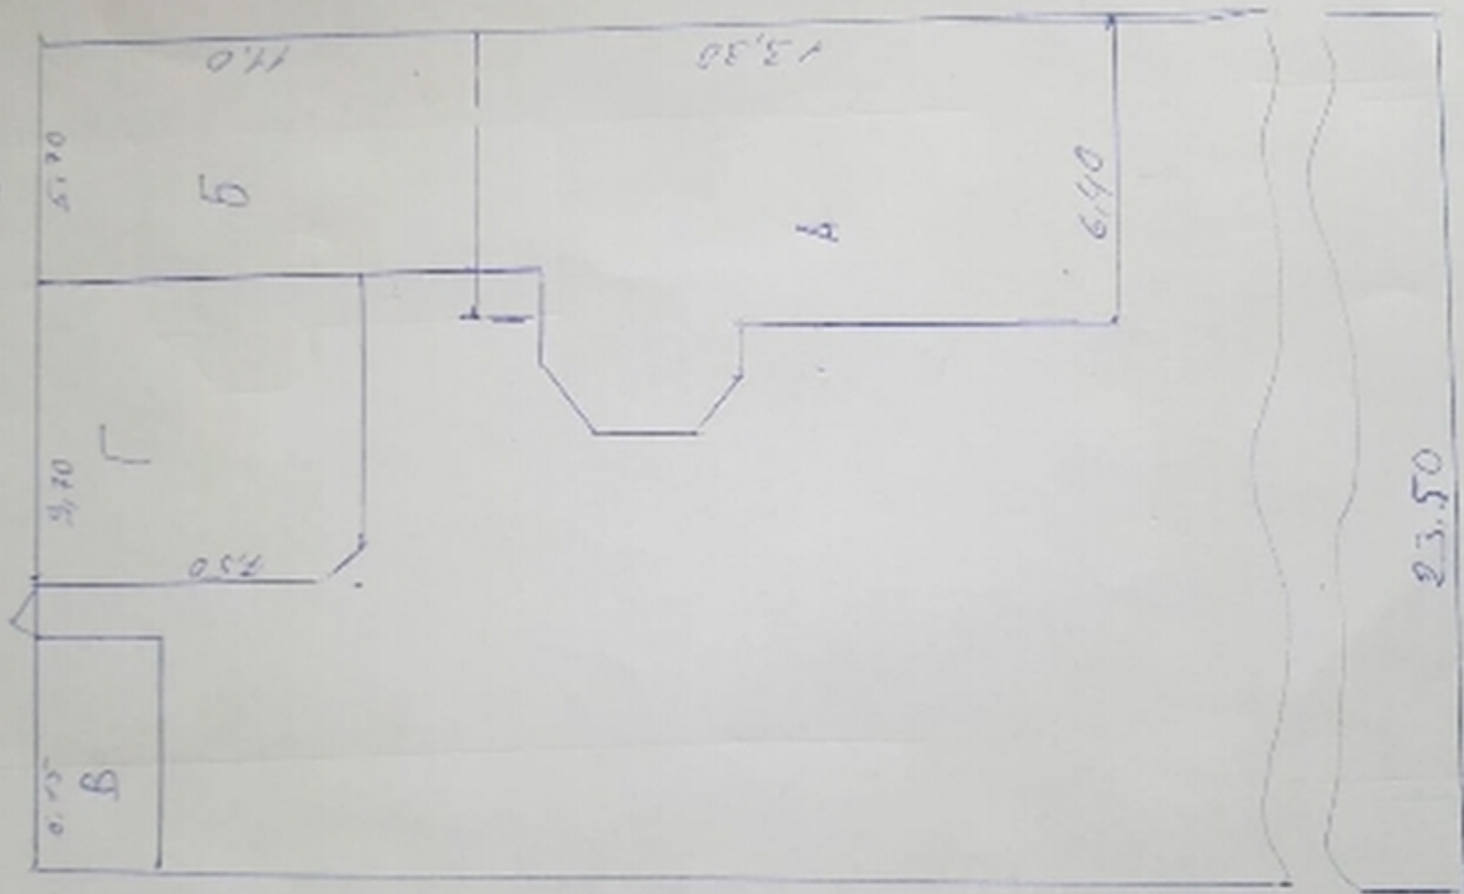св. 300.



ПОТО - ВОСТОК