


**Схема расположения
земельного участка или земельных участков на кадастровом плане территории**

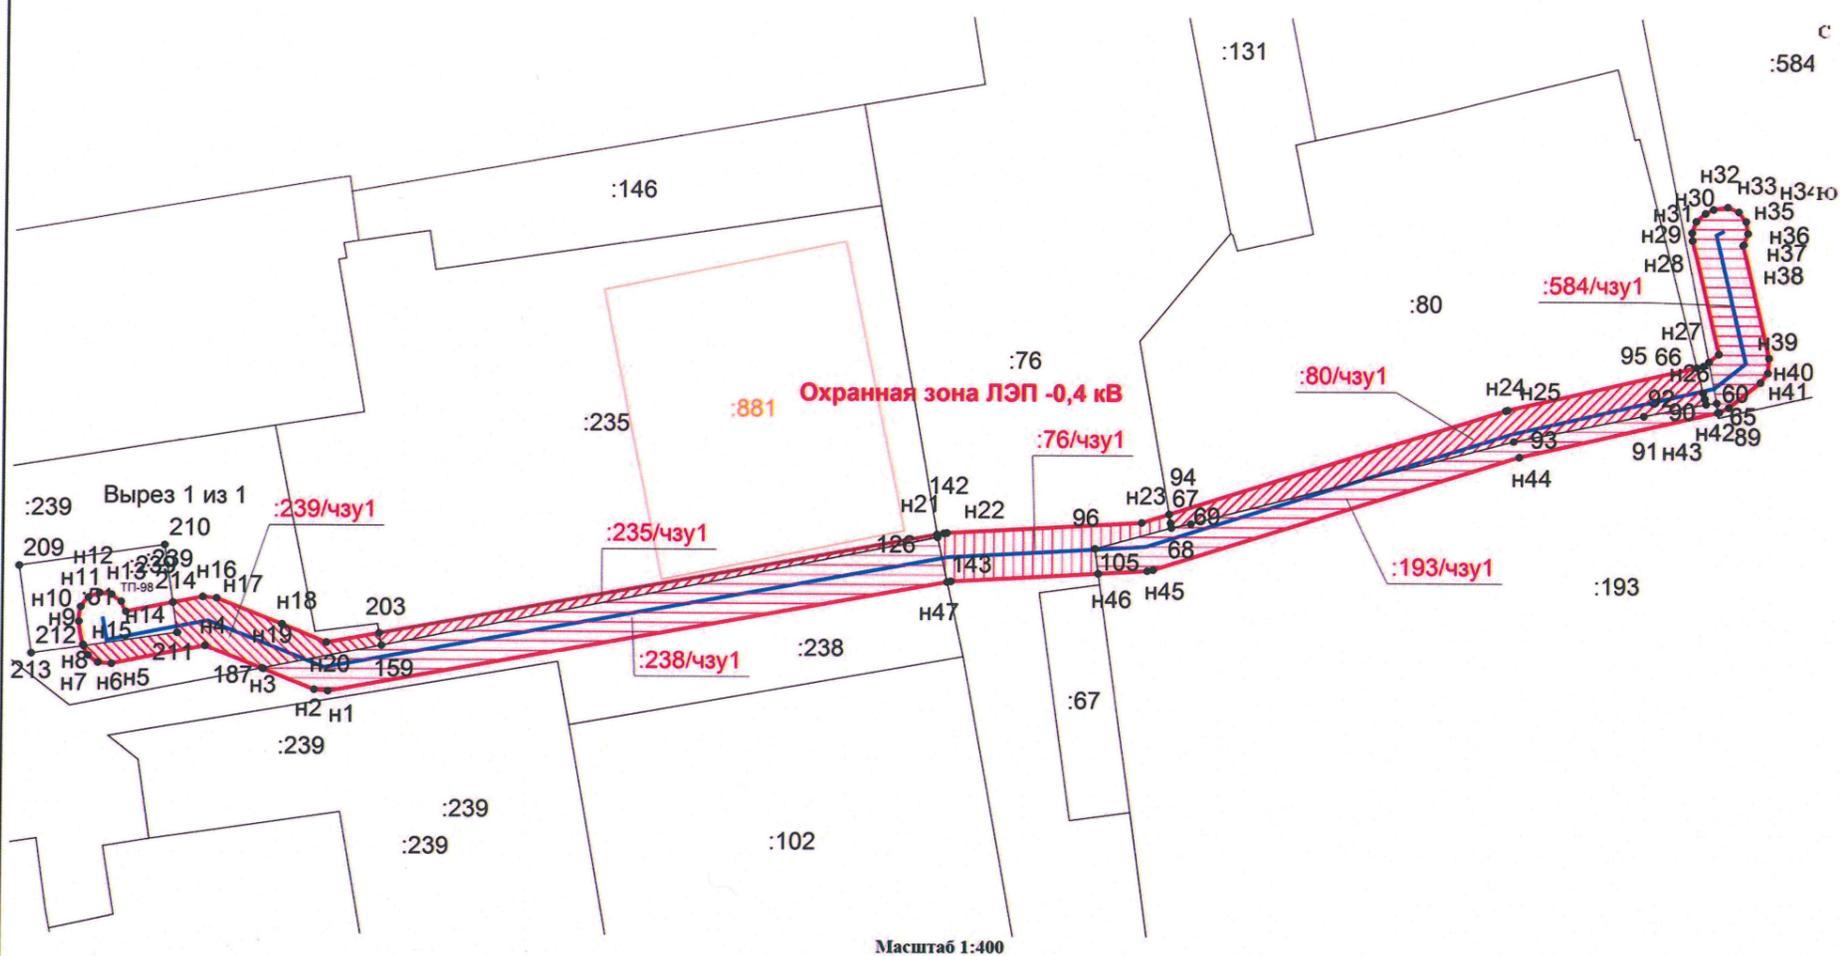

Условные обозначения:

- н6 - Образованная точка, сведения о которой позволяют однозначно определить ее местоположение
- 7 - Существующая точка, имеющаяся в ГКН сведения о которой позволяют однозначно определить ее местоположение
- Существующая часть границы, имеющаяся в ГКН сведения о которой достаточны для определения ее местоположения
- Вновь образованная часть границы, сведения о которой достаточны для определения ее местоположения (Охранной зоны)
- :779 - Кадастровый номер земельного участка
- :235/чзу1 - Номер образованной части земельного участка
- Площадь пересечения части земельного участка с охранной зоной ЛЭП-0,4кВ
- Прохождение ЛЭП-0,4кВ

Части земельных участков с условными номерами :76/чзу1, :80/чзу1, :193/чзу1, :235/чзу1, :238/чзу1, :239/чзу1, :584/чзу1, сформированы для публичного сервитута.

Геоданные

Имя точки	X, м	Y, м	S, м	Имя точки	X, м	Y, м	S, м
Охранная зона ЛЭП-0,4 кВ (площадь 620 кв.м.)				91	406 320,85	1 231 674,40	5,22
н1	406 296,70	1 231 561,07		92	406 319,84	1 231 669,28	10,97
н2	406 296,81	1 231 559,95	1,12	93	406 317,71	1 231 658,52	27,41
н3	406 298,51	1 231 555,80	4,49	67	406 310,82	1 231 631,99	1,64
н4	406 300,41	1 231 550,96	5,19	68	406 310,50	1 231 630,38	0,40
н5	406 298,88	1 231 543,34	7,77	69	406 310,89	1 231 630,31	0,74
н6	406 298,98	1 231 542,22	1,13	94	406 311,62	1 231 630,18	
н7	406 299,56	1 231 541,41	1,00	:193/чзу1 (площадь 97 кв.м.)			
н8	406 300,47	1 231 540,98	1,00	96	406 308,76	1 231 624,10	6,52
н9	406 302,38	1 231 540,62	1,95	68	406 310,50	1 231 630,38	1,64
н10	406 303,59	1 231 540,76	1,21	67	406 310,82	1 231 631,99	27,41
н11	406 304,36	1 231 541,39	1,00	93	406 317,71	1 231 658,52	10,97
н12	406 304,74	1 231 542,32	1,00	92	406 319,84	1 231 669,28	5,22
н13	406 304,62	1 231 543,31	1,00	91	406 320,85	1 231 674,40	0,90
н14	406 304,04	1 231 544,12	0,93	60	406 320,95	1 231 675,29	0,79
н15	406 303,20	1 231 544,52	6,36	65	406 320,17	1 231 675,38	16,82
н16	406 304,45	1 231 550,75	1,13	н44	406 316,42	1 231 658,98	31,53
н17	406 304,35	1 231 551,88	5,80	н45	406 307,02	1 231 628,88	0,49
н18	406 302,23	1 231 557,27	0,03	н46	406 306,93	1 231 628,40	4,02
н19	406 302,22	1 231 557,30	3,92	105	406 306,70	1 231 624,38	2,08
н20	406 300,74	1 231 560,93	51,62	96	406 308,76	1 231 624,10	
н21	406 309,97	1 231 611,71	0,25	:235/чзу1 (площадь 30 кв.м.)			
н22	406 310,00	1 231 611,96	16,00	203	406 301,52	1 231 565,25	46,65
н23	406 310,91	1 231 627,93	31,36	142	406 309,87	1 231 611,15	0,24
н24	406 320,26	1 231 657,86	0,16	126	406 309,63	1 231 611,19	46,64
н25	406 320,30	1 231 658,01	16,57	159	406 300,51	1 231 565,45	1,03
н26	406 323,99	1 231 674,17	1,62	203	406 301,52	1 231 565,25	
н27	406 325,00	1 231 675,44	9,65	:238/чзу1 (площадь 179 кв.м.)			
н28	406 334,40	1 231 673,24	0,65	187	406 298,56	1 231 555,68	56,61
н29	406 335,04	1 231 673,19	1,00	126	406 309,63	1 231 611,19	3,76
н30	406 335,98	1 231 673,53	1,00	143	406 305,96	1 231 612,00	51,76
н31	406 336,64	1 231 674,29	0,75	н1	406 296,70	1 231 561,07	1,12
н32	406 336,98	1 231 674,96	1,21	н2	406 296,81	1 231 559,95	4,62
н33	406 337,16	1 231 676,15	1,00	187	406 298,56	1 231 555,68	
н34	406 336,77	1 231 677,07	1,00	:239/чзу1 (площадь 61 кв.м.)			
н35	406 335,98	1 231 677,69	1,00	213	406 300,35	1 231 541,03	7,77
н36	406 334,99	1 231 677,84	1,00	211	406 301,48	1 231 548,72	2,52
н37	406 334,06	1 231 677,50	0,08	214	406 303,97	1 231 548,36	2,44
н38	406 334,00	1 231 677,44	9,58	н16	406 304,45	1 231 550,75	1,13
н39	406 324,67	1 231 679,62	1,23	н17	406 304,35	1 231 551,88	9,75
н40	406 323,44	1 231 679,52	1,00	н20	406 300,74	1 231 560,93	4,39
н41	406 322,65	1 231 678,91	3,34	203	406 301,52	1 231 565,25	1,03
н42	406 320,57	1 231 676,29	0,88	159	406 300,51	1 231 565,45	9,97
н43	406 320,19	1 231 675,50	16,94	187	406 298,56	1 231 555,68	5,07
н44	406 316,42	1 231 658,98	31,53	н4	406 300,41	1 231 550,96	7,77
н45	406 307,02	1 231 628,88	0,49	н5	406 298,88	1 231 543,34	1,13
н46	406 306,93	1 231 628,40	16,12	н6	406 298,98	1 231 542,22	1,00
н47	406 306,02	1 231 612,31	52,08	н7	406 299,56	1 231 541,41	0,88
н1	406 296,70	1 231 561,07		213	406 300,35	1 231 541,03	
:76/чзу1 (площадь 59 кв.м.)				:584/чзу1 (площадь 65 кв.м.)			
н21	406 309,97	1 231 611,71	0,57	н28	406 334,40	1 231 673,24	0,65
н22	406 310,00	1 231 611,96	0,25	н29	406 335,04	1 231 673,19	1,00
н23	406 310,91	1 231 627,93	2,36	н30	406 335,98	1 231 673,53	1,00
н24	406 310,91	1 231 627,93	2,36	н31	406 336,64	1 231 674,29	0,75
н25	406 310,91	1 231 627,93	2,36	н32	406 336,98	1 231 674,96	1,21
н26	406 310,91	1 231 627,93	2,36	н33	406 337,16	1 231 676,15	1,00
н27	406 310,91	1 231 627,93	2,36	н34	406 336,77	1 231 677,07	1,00
н28	406 310,91	1 231 627,93	2,36	н35	406 335,98	1 231 677,69	1,00
н29	406 310,91	1 231 627,93	2,36	н36	406 334,99	1 231 677,84	1,00
н30	406 310,91	1 231 627,93	2,36	н37	406 334,06	1 231 677,50	0,08
н31	406 310,91	1 231 627,93	2,36	н38	406 334,00	1 231 677,44	9,58
н32	406 310,91	1 231 627,93	2,36	н39	406 324,67	1 231 679,62	1,23
н33	406 310,91	1 231 627,93	2,36	н40	406 323,44	1 231 679,52	1,00
н34	406 310,91	1 231 627,93	2,36	н41	406 322,65	1 231 678,91	3,34
н35	406 310,91	1 231 627,93	2,36	н42	406 320,57	1 231 676,29	0,88
н36	406 310,91	1 231 627,93	2,36	н43	406 320,19	1 231 675,50	0,12
н37	406 310,91	1 231 627,93	2,36	н44	406 320,19	1 231 675,50	0,12
н38	406 310,91	1 231 627,93	2,36	н45	406 320,19	1 231 675,50	0,12
