


План 1 этажа литеры В

21,15

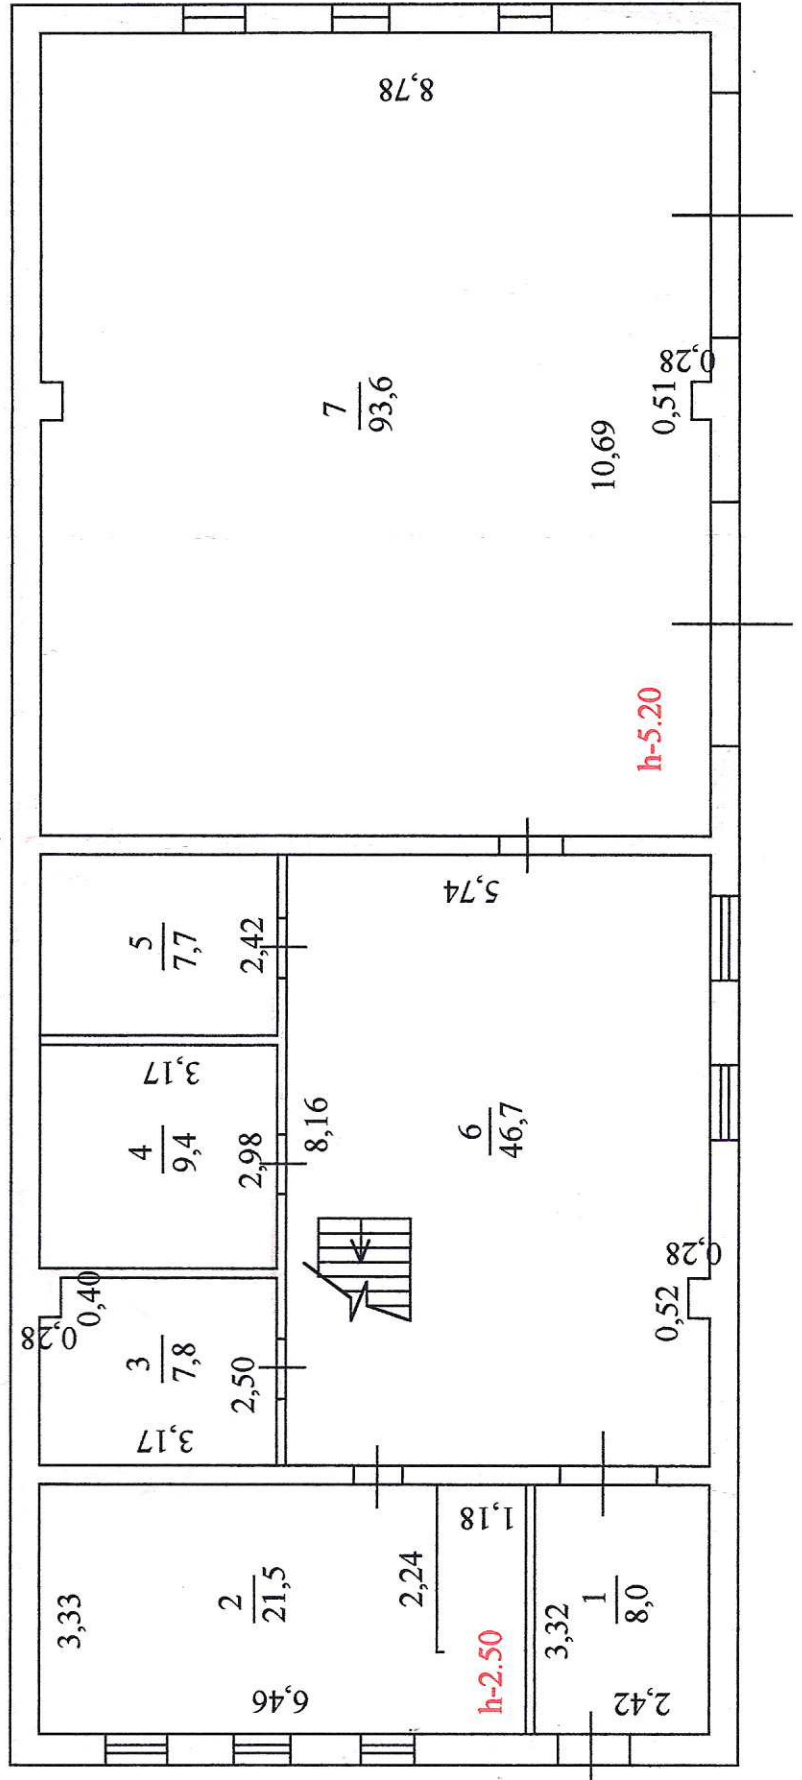

Лит. В
Н-5.55
9,57