



Условные обозначения:

- Объекты культурного наследия (памятники истории и культуры) регионального значения.
- Исторически ценные градостроительные объекты:
- ул. Гагарина 34; - ул. Советская 60; - ул. Советская 73; - ул. Ленина 51.
- ул. Рогожина 68/57; - ул. Советская 69; - ул. Советская 74 - ул. Ленина 49.
- Объекты, построенные в разные периоды времени не обладающие исторической и культурной ценностью, нейтральные по своим объемно-пространственным характеристикам по отношению к историко-градостроительной среде.
- Допустимые высоты объекта разрешенного строительства.
- Граница исследования.


Развертка улицы Гагарина

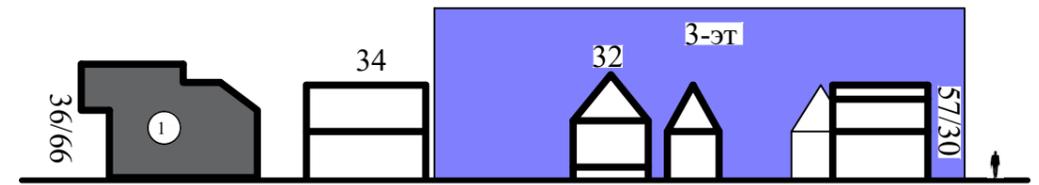


Развертка улицы Советской

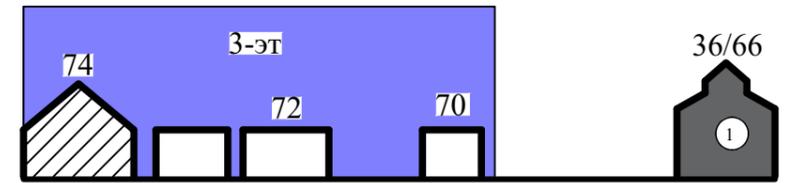

Разрез 1-1

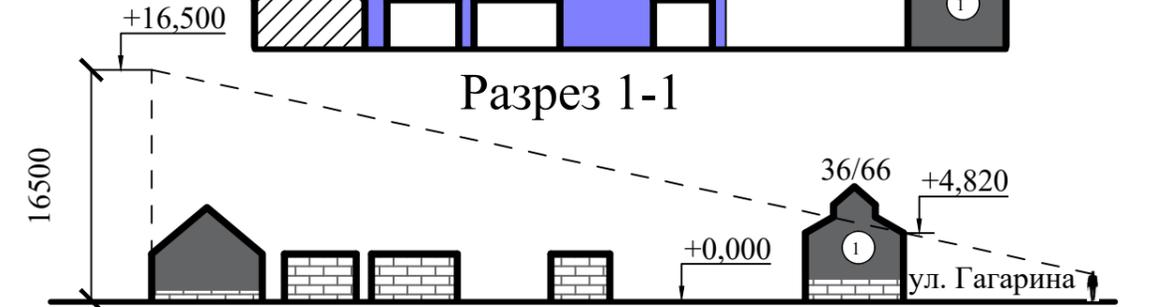

Разрез 2-2

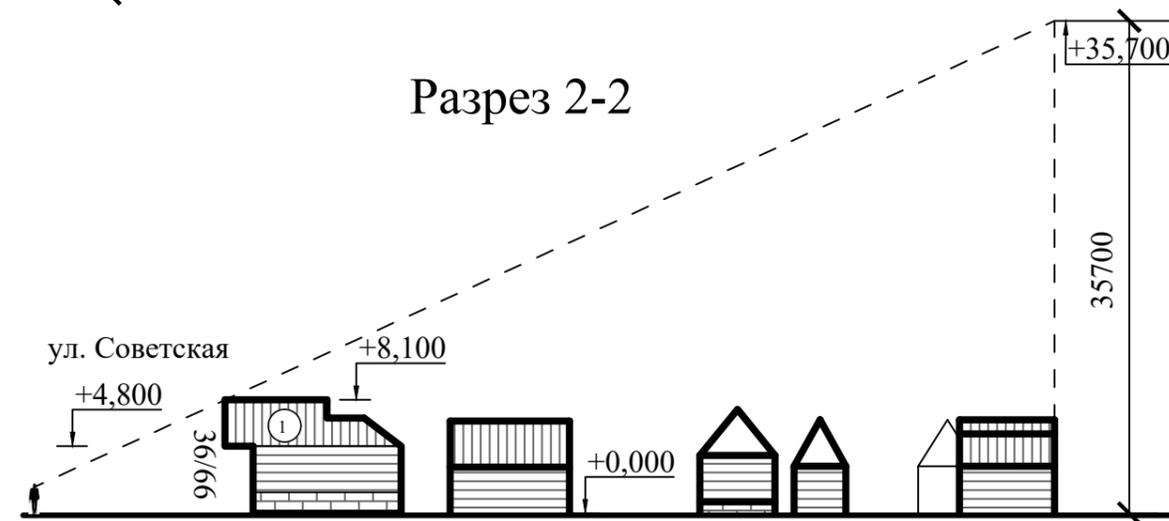

Экспликация:

1. Объект культурного наследия (памятник истории и культуры) регионального значения Деревянный одноэтажный Дом купца Курбатова (Чувашская Республика, Цивильский район, г. Цивильск, ул. Гагарина, 36/66) (Постановление Совета Министров Чувашской АССР от 23 ноября 1990 г. № 299 «О дополнении списка памятников истории и культуры местного (АССР) значения, подлежащих государственной охране»);
2. Объект культурного наследия (памятник истории и культуры) регионального значения Здание тюрьмы (каменное) (Чувашская Республика, Цивильский район, г. Цивильск, ул. Советская, д. 71) (Постановление Совета Министров Чувашской АССР от 23 ноября 1990 г. № 299 «О дополнении списка памятников истории и культуры местного (АССР) значения, подлежащих государственной охране»).

						КОНТРАКТ № 7 О/К				
						Объект культурного наследия регионального значения «Деревянный одноэтажный Дом купца Курбатова» (Чувашская Республика, Цивильский район, г. Цивильск, ул. Гагарина, 36/66).				
Изм.	Кол. уч.	Лист.	№ Док	Подп.	Дата.	Проект зон охраны.		Стадия	Лист	Листов
								П	8	10
Исполнитель Новиков Д.А.						Разрезы со схемой расположения разрезов на плане М 1:2000		ГАУ НО НПЦ 2021 г.		
Науч. рук. Зеленова С.В.										