


Схема границ охранной зоны (ОЗ участок 2) объекта культурного наследия регионального значения «Деревянный одноэтажный Дом купца Курбатова» (Чувашская Республика, Цивильский район, г. Цивильск, ул. Гагарина, 36/66).

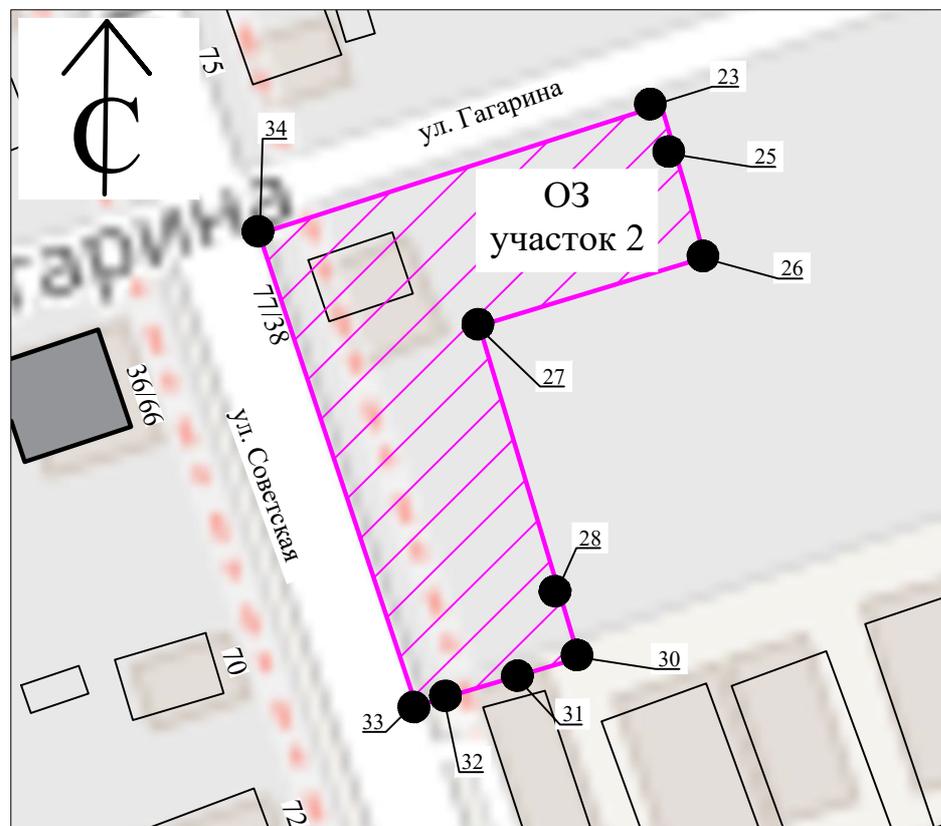

Масштаб 1:4000

Используемые условные знаки и обозначения:

-  Объект культурного наследия регионального значения
-  Объекты капитального строительства, нейтральные.
-  Охранная зона объекта культурного наследия (ОЗ участок 2).
-  Поворотные точки границ зон охраны.