


Схема границ зон охраны объекта культурного наследия регионального значения «Деревянный одноэтажный Дом купца Курбатова» (Чувашская Республика, Цивильский район, г. Цивильск, ул. Гагарина, 36/66).

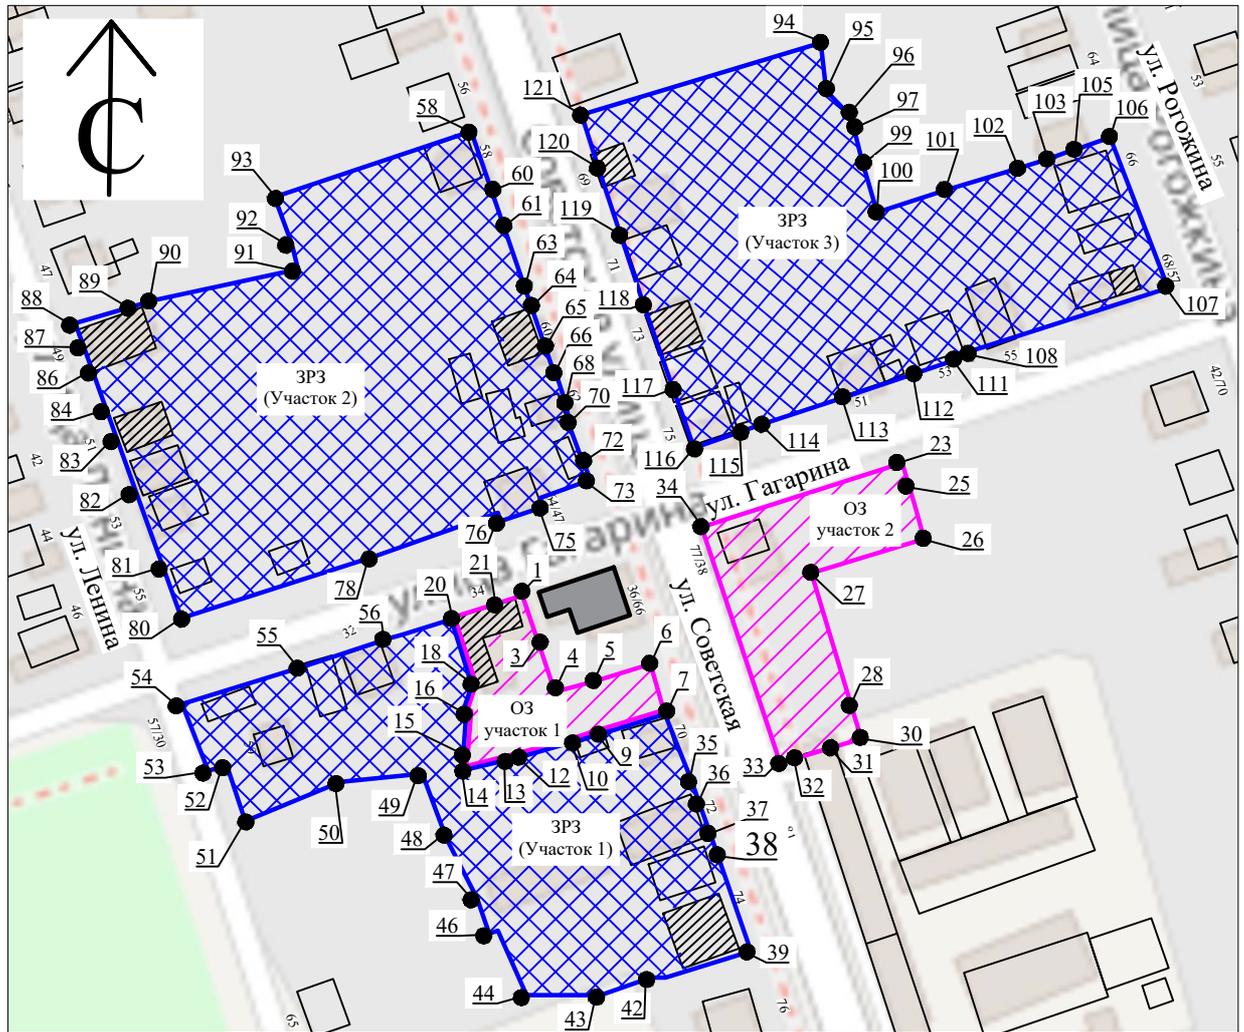


Масштаб 1:2000

Используемые условные знаки и обозначения:




Объект культурного наследия регионального значения.

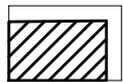


Исторически ценные градоформирующие объекты:


- ул. Гагарина 34; - ул. Советская 60; - ул. Советская 73; - ул. Ленина 51.
- ул. Рогожина 68/57; - ул. Советская 69; - ул. Советская 74 - ул. Ленина 49.

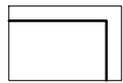

Объекты капитального строительства, нейтральные.

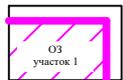

Охранная зона объекта культурного наследия (ОЗ участок 1, участок 2).

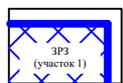

Зона регулирования застройки и хозяйственной деятельности объекта культурного наследия (ЗРЗ участок 1, участок 2, участок 3).



1 Поворотные точки границ зон охраны.