


Схема границ зоны регулирования застройки и хозяйственной деятельности объекта (ЗРЗ участок 1) культурного наследия регионального значения «Деревянный одноэтажный Дом купца Курбатова» (Чувашская Республика, Цивильский район, г. Цивильск, ул. Гагарина, 36/66).

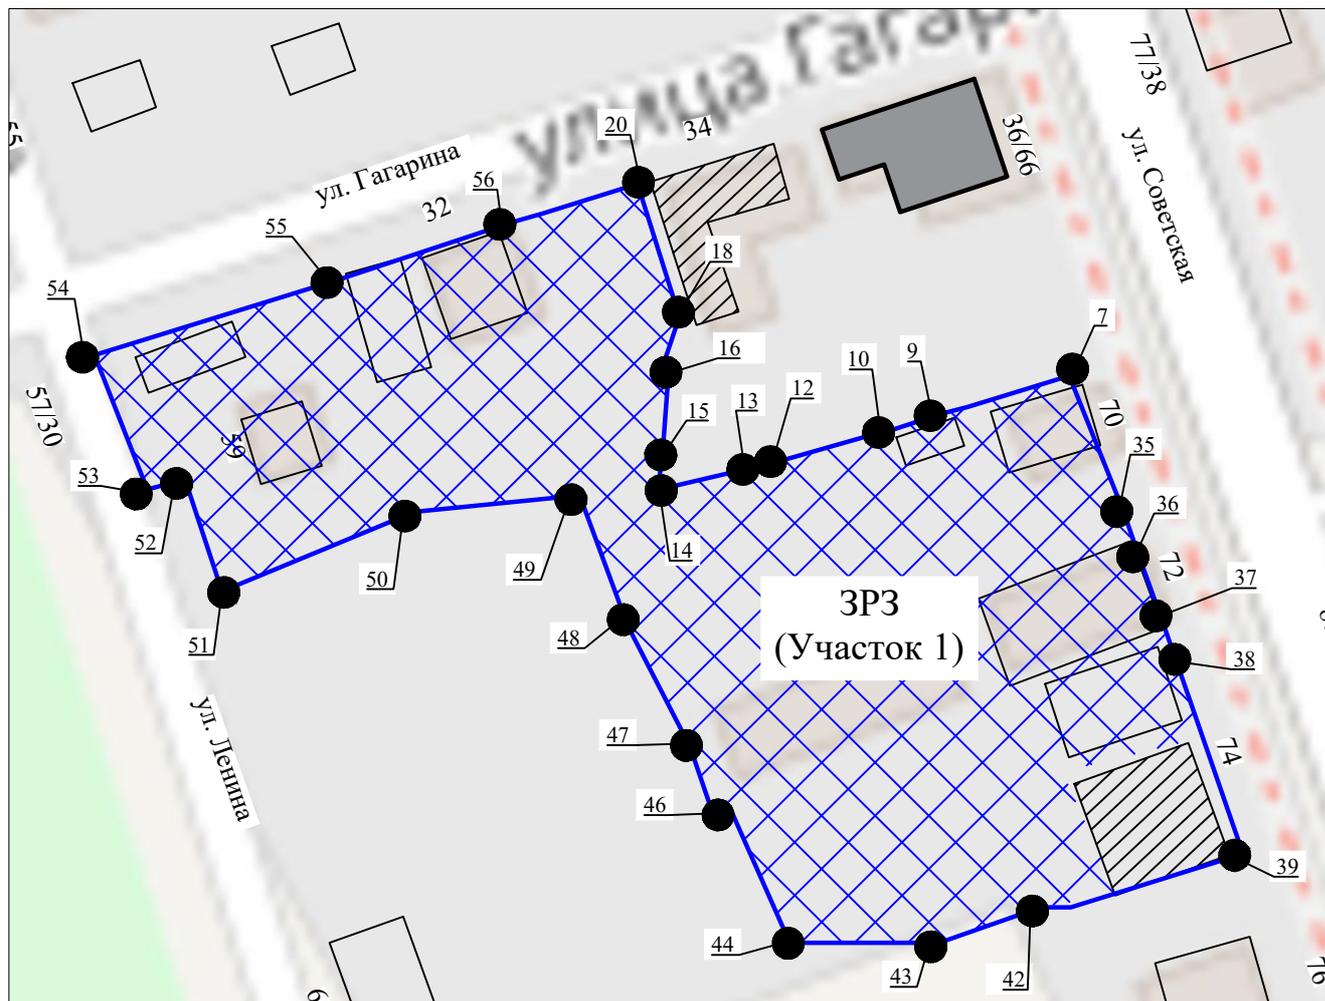


Масштаб 1:2000

Используемые условные знаки и обозначения:




Объект культурного наследия регионального значения

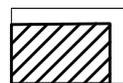

Исторически ценные градоформирующие объекты ул. Советская 74.



Объекты капитального строительства, нейтральные.

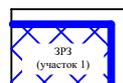

Зона регулирования застройки и хозяйственной деятельности объекта культурного наследия (ЗРЗ участок 1).



Поворотные точки границ зон охраны.