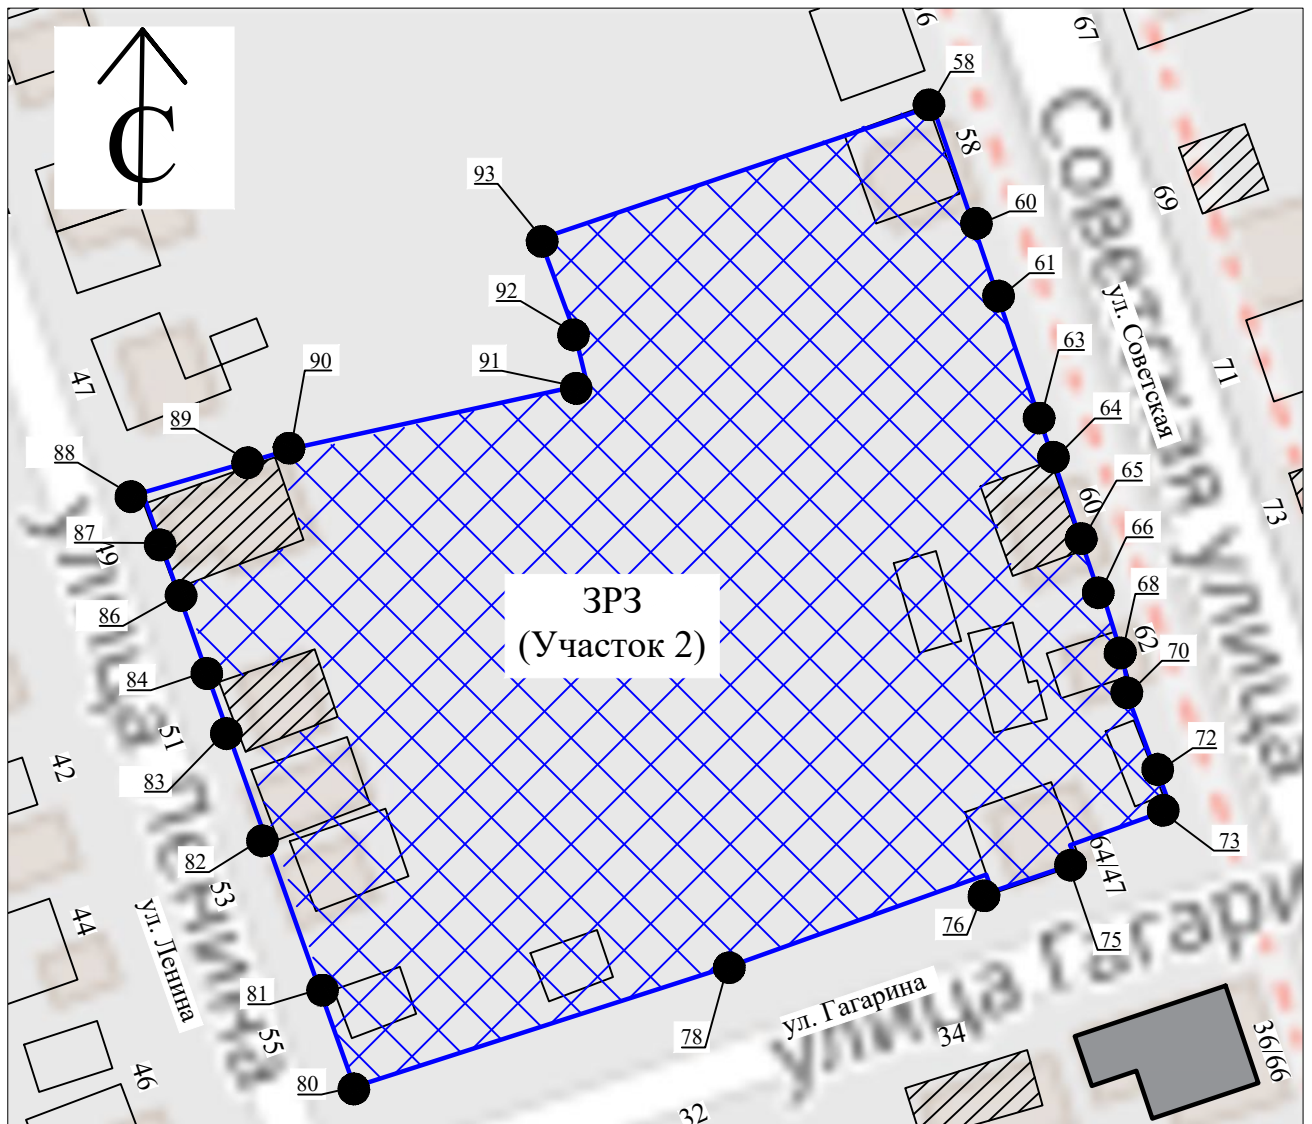

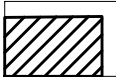
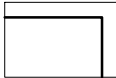

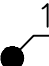


Схема границ зоны регулирования застройки и хозяйственной деятельности объекта (ЗРЗ участок 2) культурного наследия регионального значения «Деревянный одноэтажный Дом купца Курбатова» (Чувашская Республика, Цивильский район, г. Цивильск, ул. Гагарина, 36/66).



Масштаб 1:2000

Используемые условные знаки и обозначения:

-  Объект культурного наследия регионального значения
-  Исторически ценные градоформирующие объекты:
 - ул. Гагарина 34; - ул. Советская 60; - ул. Советская 73; - ул. Ленина 51.
 - ул. Рогожина 68/57; - ул. Советская 69; - ул. Советская 74 - ул. Ленина 49.
-  Объекты капитального строительства, нейтральные.
-  Зона регулирования застройки и хозяйственной деятельности объекта культурного наследия (ЗРЗ участок 2).
-  1 Поворотные точки границ зон охраны.