


Схема границ зоны регулирования застройки и хозяйственной деятельности объекта (ЗРЗ участок 3) культурного наследия регионального значения «Деревянный одноэтажный Дом купца Курбатова» (Чувашская Республика, Цивильский район, г. Цивильск, ул. Гагарина, 36/66).

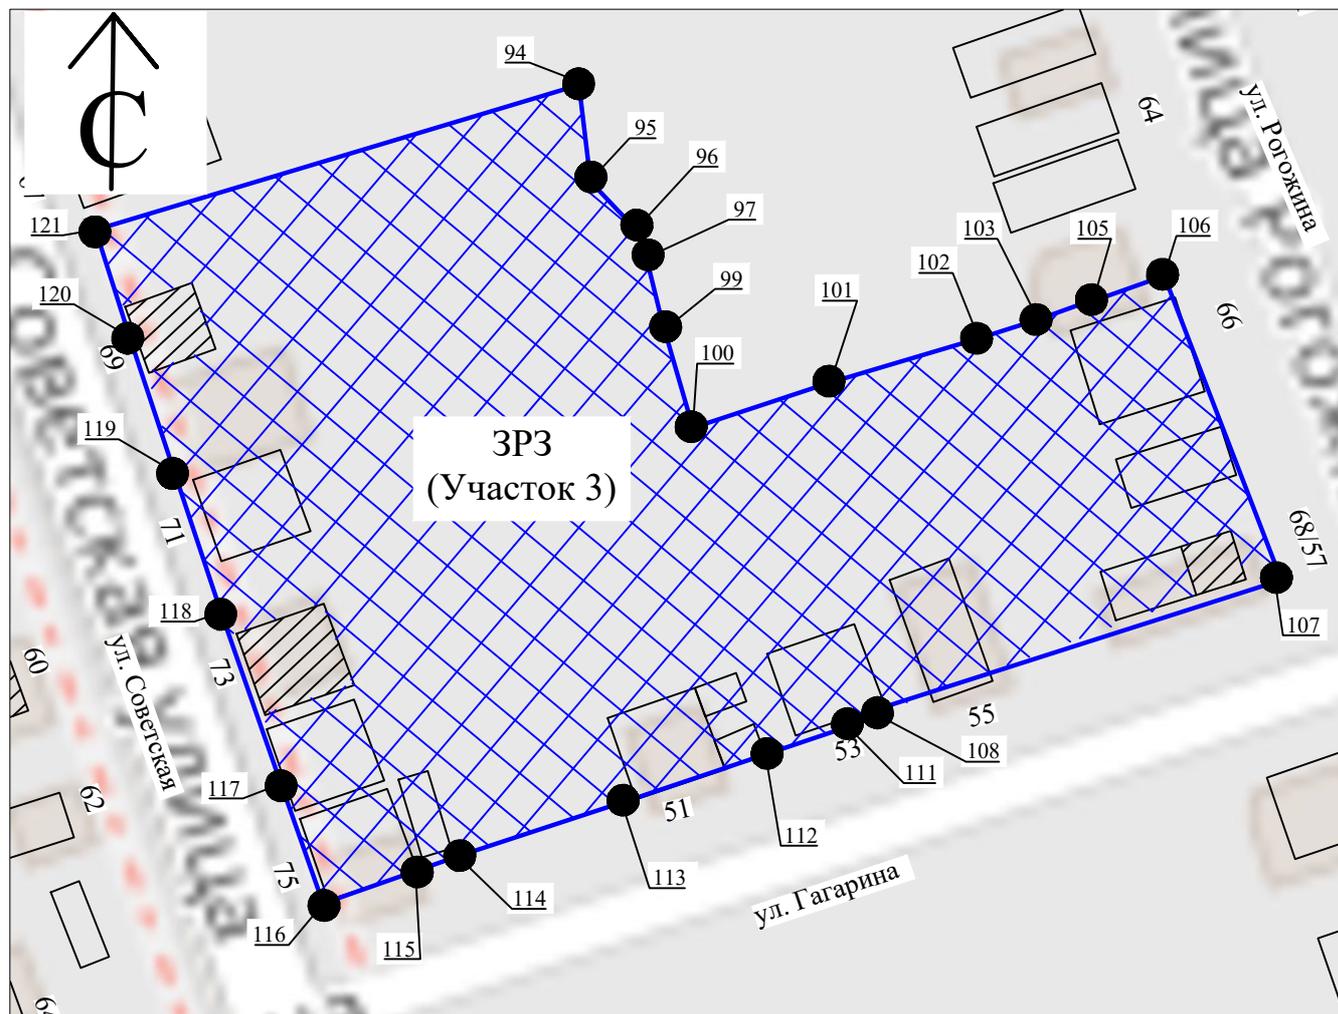


Масштаб 1:2000

Используемые условные знаки и обозначения:



Объект культурного наследия регионального значения

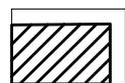


Исторически ценные градоформирующие объекты:

- ул. Гагарина 34; - ул. Советская 60; - ул. Советская 73; - ул. Ленина 51.
- ул. Рогожина 68/57; - ул. Советская 69; - ул. Советская 74 - ул. Ленина 49.



Объекты капитального строительства, нейтральные.

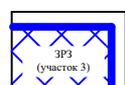

Зона регулирования застройки и хозяйственной деятельности объекта культурного наследия (ЗРЗ участок 3).



Поворотные точки границ зон охраны.