



Развертка ул. Ленина

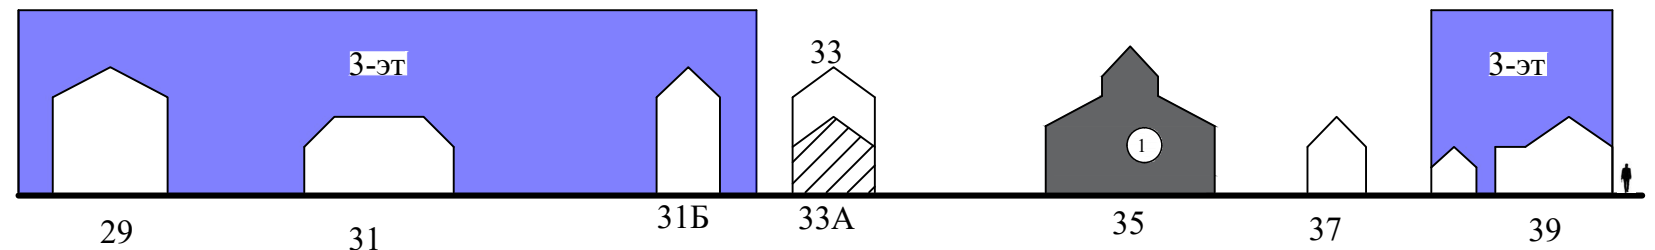

Разрез 1-1

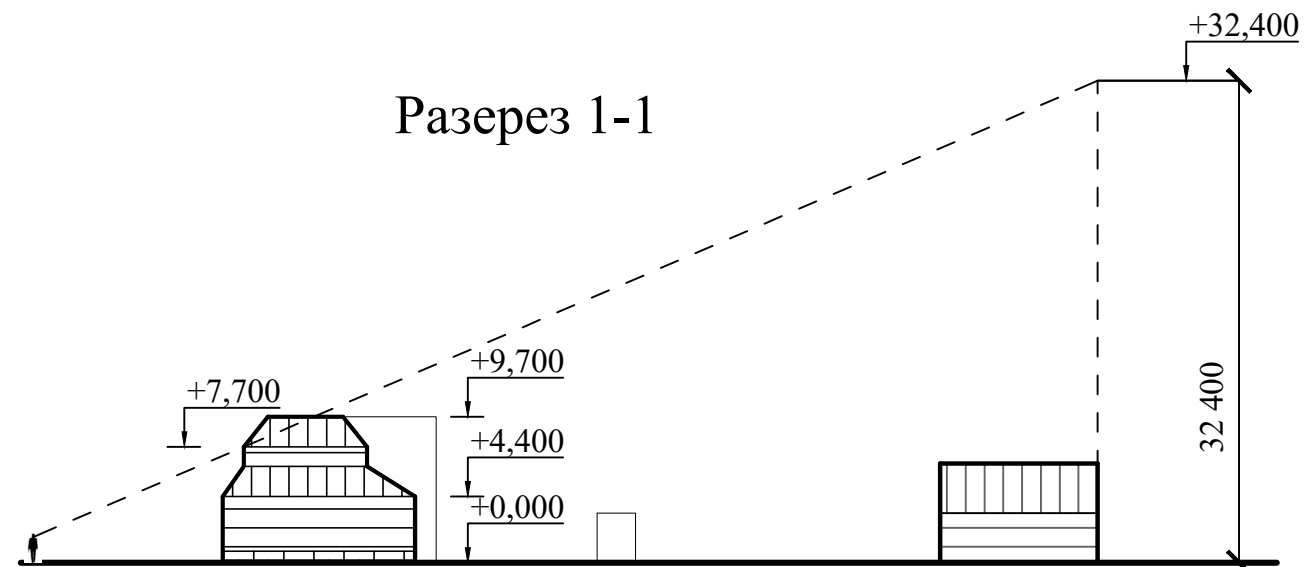

Экспликация:

1. Объект культурного наследия регионального значения «Деревянный двухэтажный жилой дом» (адрес: Чувашская Республика, Цивильский район, г. Цивильск, Ленина 35) (Постановление Совета Министров Чувашской АССР от 23 ноября 1990 г. № 299 «О дополнении списка памятников истории и культуры местного (АССР) значения, подлежащих государственной охране»).

Условные обозначения:

Объект культурного наследия (памятники истории и культуры) регионального значения.

Исторически ценные градоформирующие объекты:

- ул. Ленина 33А; ул. Советская 44;
- ул. Куйбышева 41; ул. Советская 46;
- ул. Куйбышева 43; ул. Советская 48.

Объекты, построенные в разные периоды времени не обладающие исторической и культурной ценностью, нейтральные по своим объемно-пространственным характеристикам по отношению к историко-градостроительной среде.

Граница исследования.

Допустимые высоты объекта разрешенного строительства.

						КОНТРАКТ № 7 О/К			
						Объект культурного наследия регионального значения «Деревянный двухэтажный жилой дом» (Чувашская Республика, Цивильский район, г. Цивильск, ул. Ленина 35).			
Изм.	Кол. уч.	Лист. №	Док	Подп.	Дата.	Проект зон охраны.	Стадия	Лист	Листов
							П	8	10
Науч. рук.	Зеленова С.В.					Разрезы со схемой расположения разрезов на плане М 1:2000	ГАУ НО НПЦ 2021 г.		