


Схема границ охранной зоны (ОЗ) объекта культурного наследия регионального значения
«Деревянный двухэтажный жилой дом»(Чувашская Республика, Цивильский район,
г. Цивильск, Ленина 35).

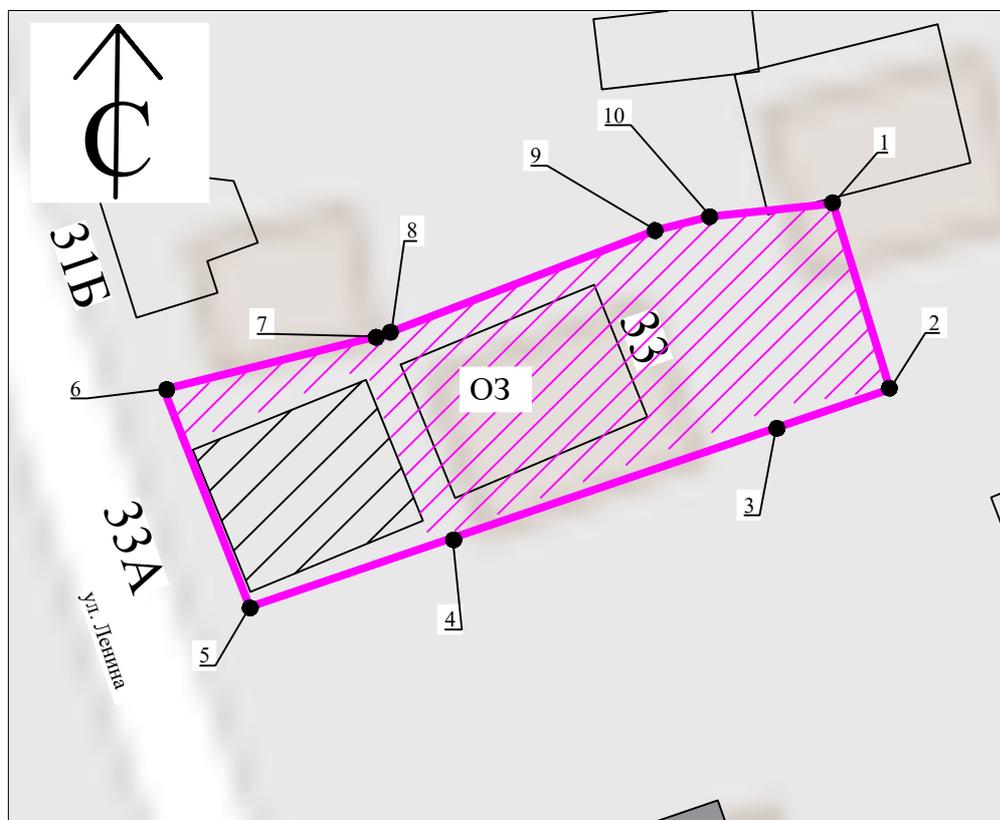


Масштаб 1:500


Используемые условные знаки и обозначения




Объект культурного наследия регионального значения.

 

Объекты капитального строительства, нейтральные.

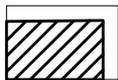

Исторически ценный градоформирующие объект ул. Ленина 33А.

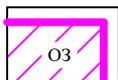

Охранная зона объекта культурного наследия (ОЗ)



Поворотные точки границ зон охраны.