


Схема границ зон охраны объекта культурного наследия регионального значения «Деревянный двухэтажный жилой дом» (Чувашская Республика, Цивильский район, г. Цивильск, Ленина 35).

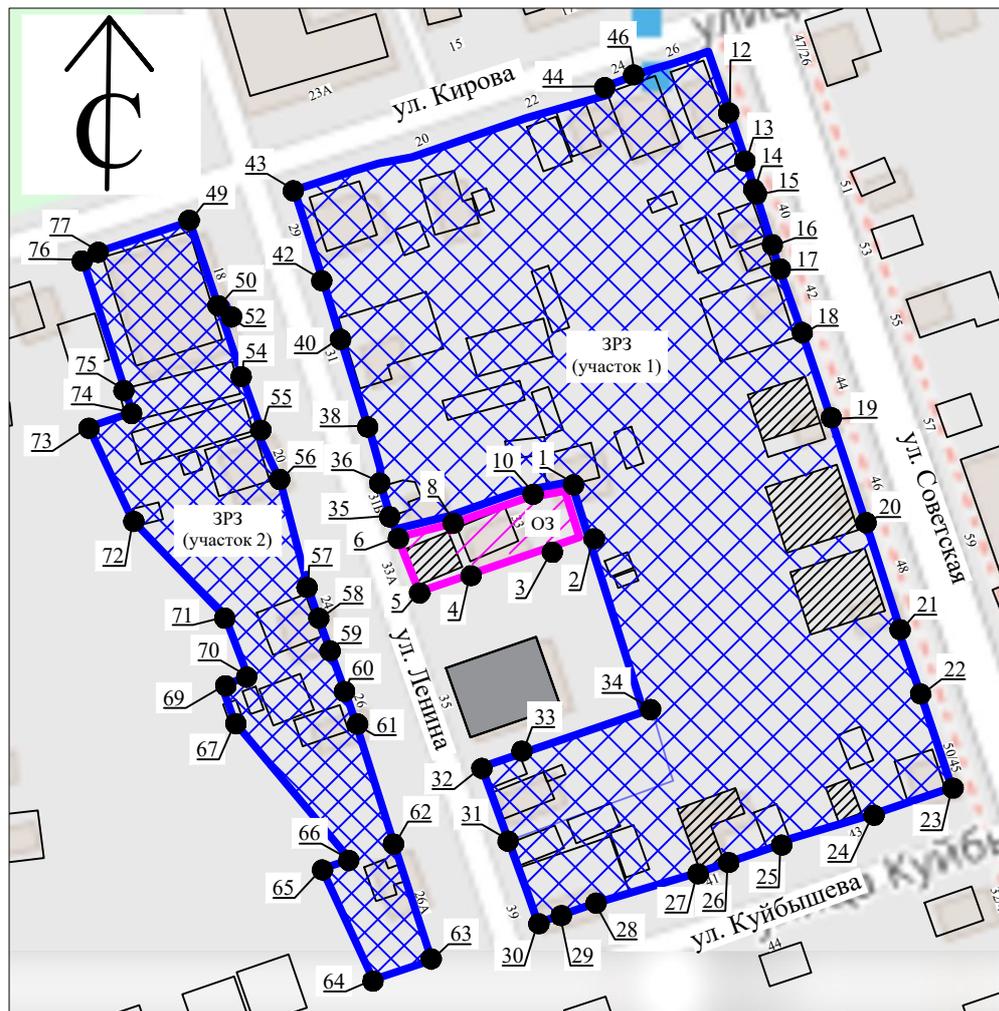


Масштаб 1:2000


Используемые условные знаки и обозначения



Объект культурного наследия регионального значения.

 


Объекты капитального строительства, нейтральные.

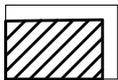


Исторически ценные градоформирующие объекты:

- ул. Ленина 33А; - ул. Куйбышева 43; - ул. Советская 44;  
- ул. Куйбышева 41; - ул. Советская 46; - ул. Советская 48.

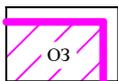

Охранная зона объекта культурного наследия (ОЗ)

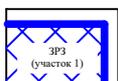

Зона регулирования застройки и хозяйственной деятельности объекта культурного наследия (ЗРЗ участок 1, участок 2)



Поворотные точки границ зон охраны.