


Схема границы зоны регулирования застройки и хозяйственной деятельности (ЗРЗ участок 1) объекта «Деревянный двухэтажный жилой дом»(Чувашская Республика, Цивильский район, г. Цивильск, Ленина 35)

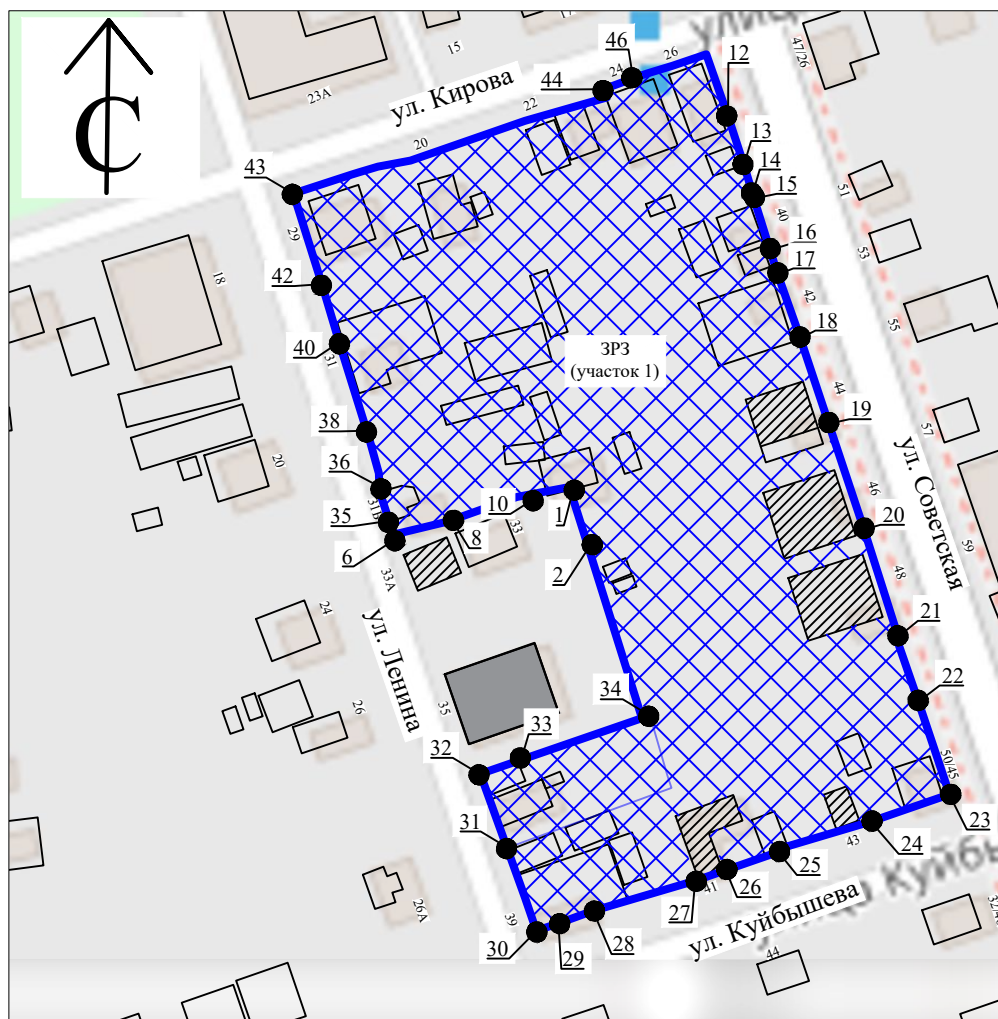


Масштаб 1:2000


Используемые условные знаки и обозначения



Объект культурного наследия регионального значения.

 


Объекты капитального строительства, нейтральные.

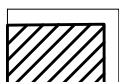

Исторически ценные градоформирующие объекты:

- ул. Ленина 33А; - ул. Куйбышева 43; - ул. Советская 44;  
- ул. Куйбышева 41; - ул. Советская 46; - ул. Советская 48.

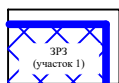

Зона регулирования застройки и хозяйственной деятельности объекта культурного наследия (ЗРЗ участок 1)



1 Поворотные точки границ зон охраны.