


Схема границы зоны регулирования застройки и хозяйственной деятельности (ЗРЗ участок 2) объекта «Деревянный двухэтажный жилой дом» (Чувашская Республика, Цивильский район, г. Цивильск, Ленина 35)

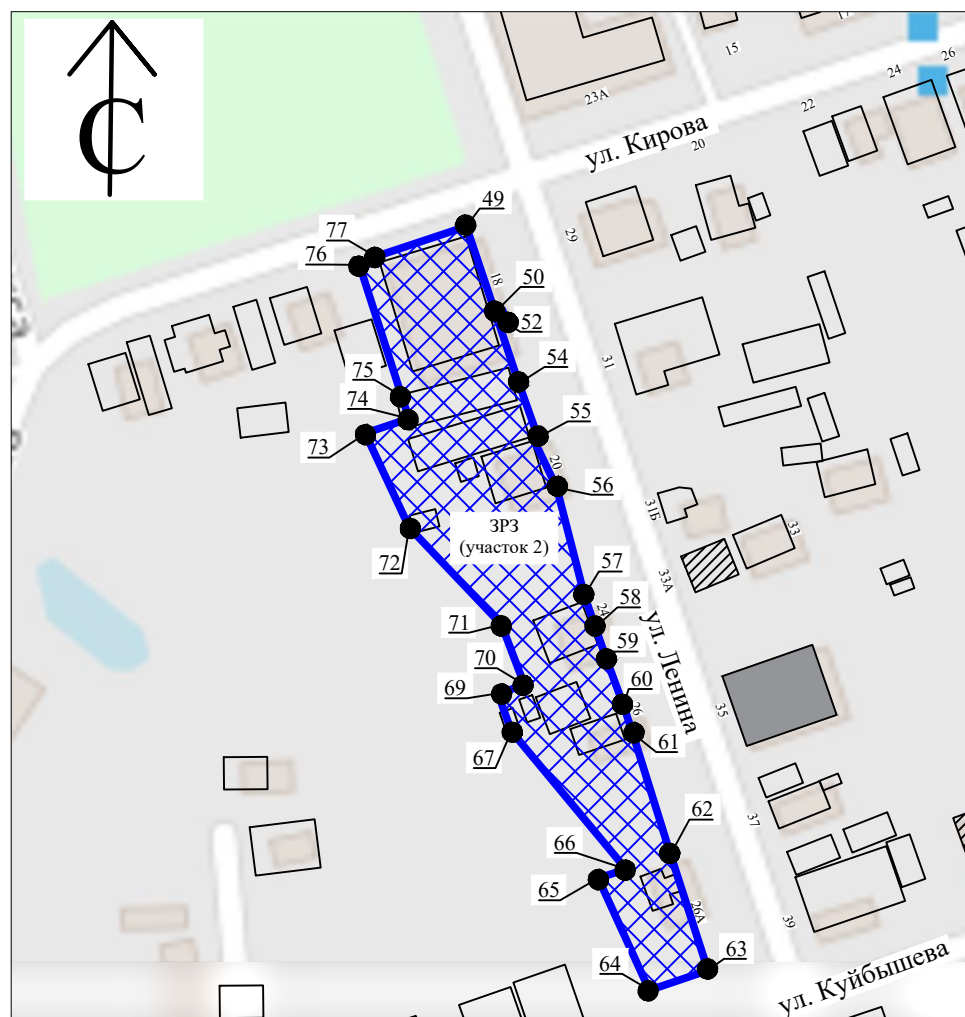


Масштаб 1:2000

Используемые условные знаки и обозначения



Объект культурного наследия регионального значения.

 

Объекты капитального строительства, нейтральные.



Зона регулирования застройки и хозяйственной деятельности объекта культурного наследия (ЗРЗ участок 2)



Поворотные точки границ зон охраны.