


# КАРТА (ПЛАН) ГРАНИЦ

Объект: Прилегающая территория №29 в микрорайоне №22

Адрес (местоположение): г. Чебоксары, ул. Мичмана Павлова, д. 34

Площадь участка: 0,824 га (8239.92 кв.м.)

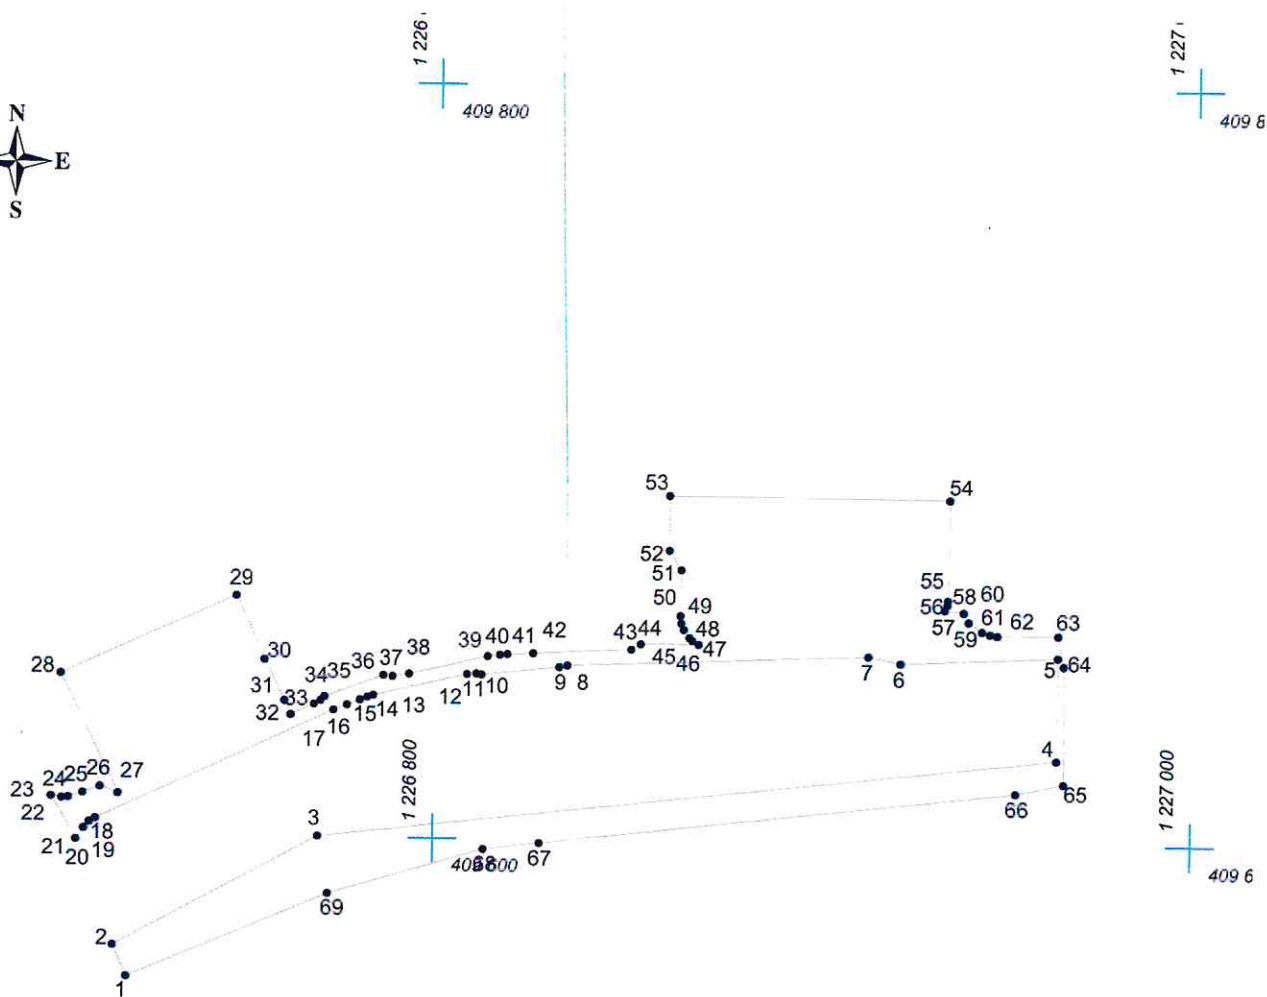

Масштаб 1:2000

## Условные обозначения:

- граница прилегающей территории
- 1 точка поворота границы и ее номер