


КАРТА (ПЛАН) ГРАНИЦ

Объект: Прилегающая территория №13 в микрорайоне №10

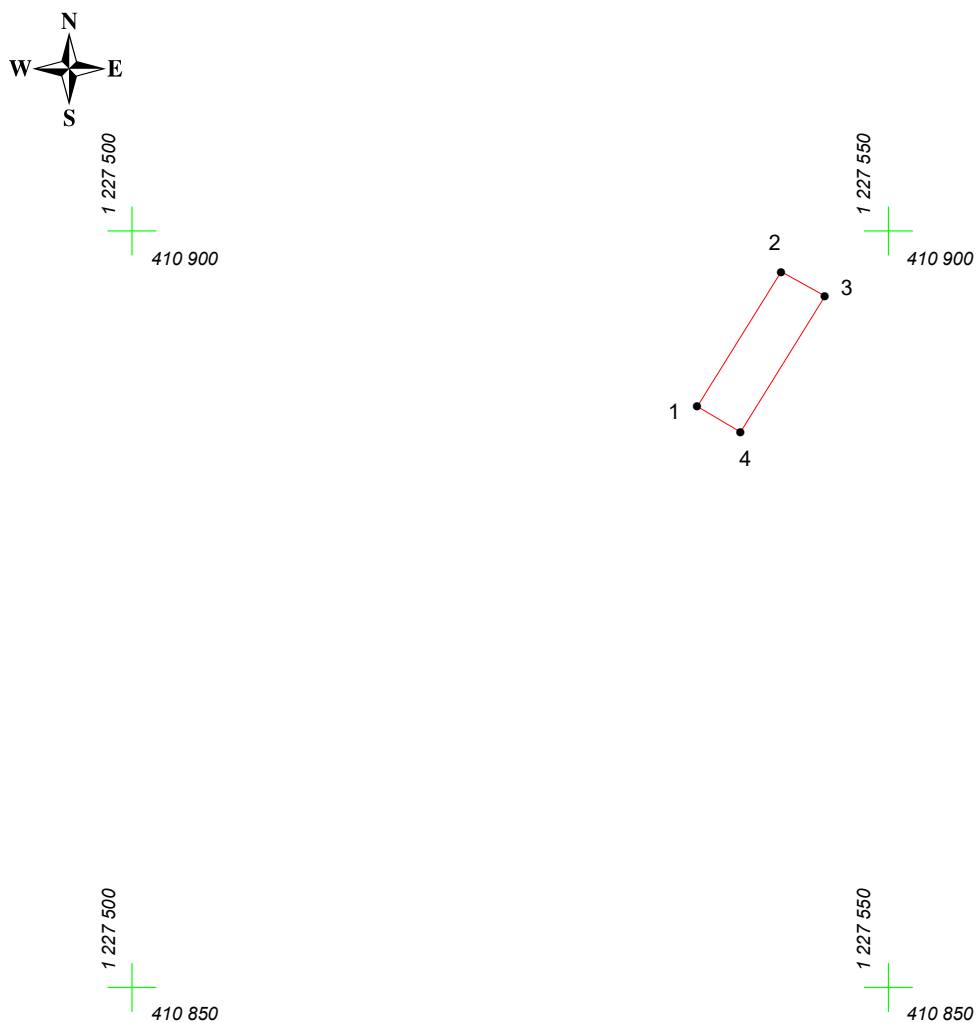

Адрес (местоположение): г. Чебоксары, ул. Новоилларионовская, дом 24

Площадь участка: 0,0035 га (34.9 кв.м.)



Масштаб 1:500

Условные обозначения:

-  граница прилегающей территории
-  точка поворота границы и ее номер