


КАРТА (ПЛАН) ГРАНИЦ

Объект: Прилегающая территория №3 в микрорайоне №23

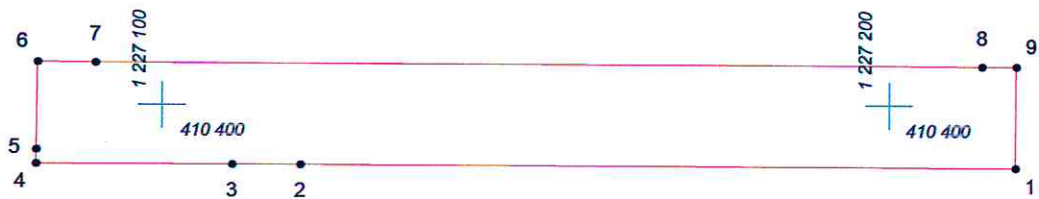

Адрес (местоположение): г.Чебоксары, ул. Эльгера, д. 34

Площадь участка: 0,1876 га (1876.46 кв.м.)



Масштаб 1:1000

Условные обозначения:

-  граница прилегающей территории
-  точка поворота границы и ее номер