


КАРТА (ПЛАН) ГРАНИЦ

Объект: Прилегающая территория №2 в микрорайоне №6

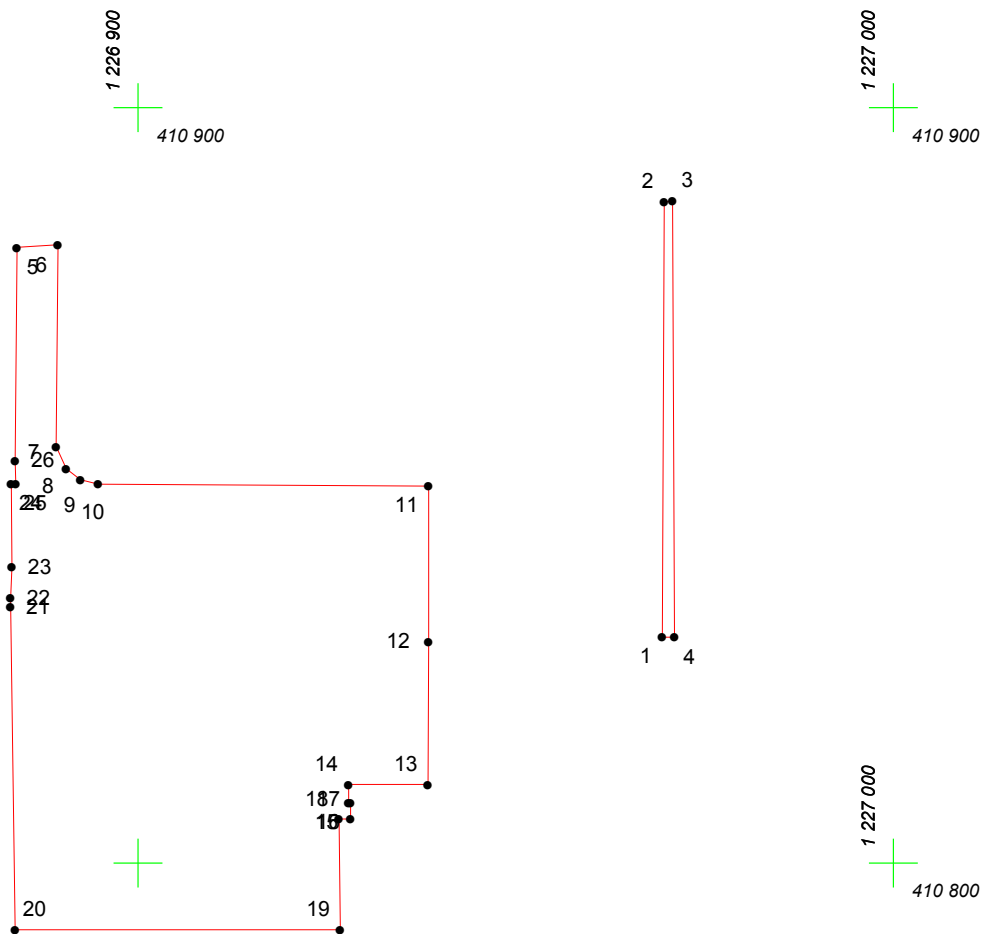

Адрес (местоположение): г. Чебоксары, ул. Юрьева, д. 1

Площадь участка: 0,3273 га (3273.27 кв.м.)



Масштаб 1:1000

Условные обозначения:

-  граница прилегающей территории
-  точка поворота границы и ее номер