


# КАРТА (ПЛАН) ГРАНИЦ

Объект: Прилегающая территория №8 в микрорайоне №10

Адрес (местоположение): г. Чебоксары, ул. Новоилларионовская, дом 16а

Площадь участка: 0,03 га (300.01 кв.м.)

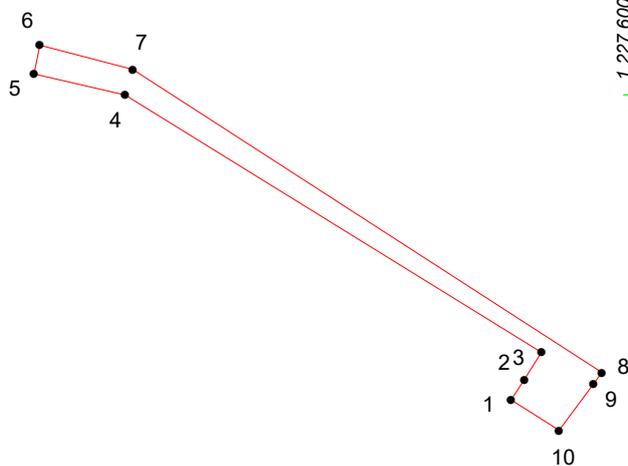

Масштаб 1:1000

## Условные обозначения:

-  граница прилегающей территории
-  точка поворота границы и ее номер