


КАРТА (ПЛАН) ГРАНИЦ

Объект: Прилегающая территория №10 в микрорайоне №23

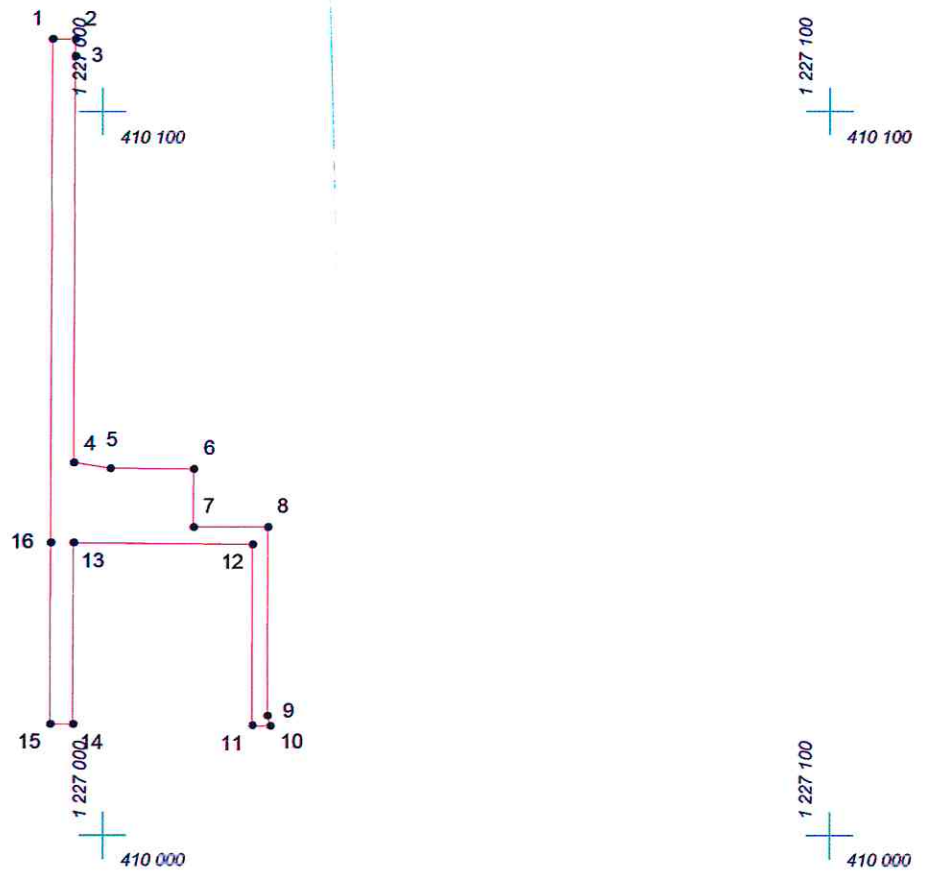

Адрес (местоположение): г.Чебоксары, ул. Эльгера, д. 20

Площадь участка: 0,0547 га (547.14 кв.м.)



Масштаб 1:1000

Условные обозначения:

-  граница прилегающей территории
-  точка поворота границы и ее номер