


КАРТА (ПЛАН) ГРАНИЦ

Объект: Прилегающая территория №27 в микрорайоне №19

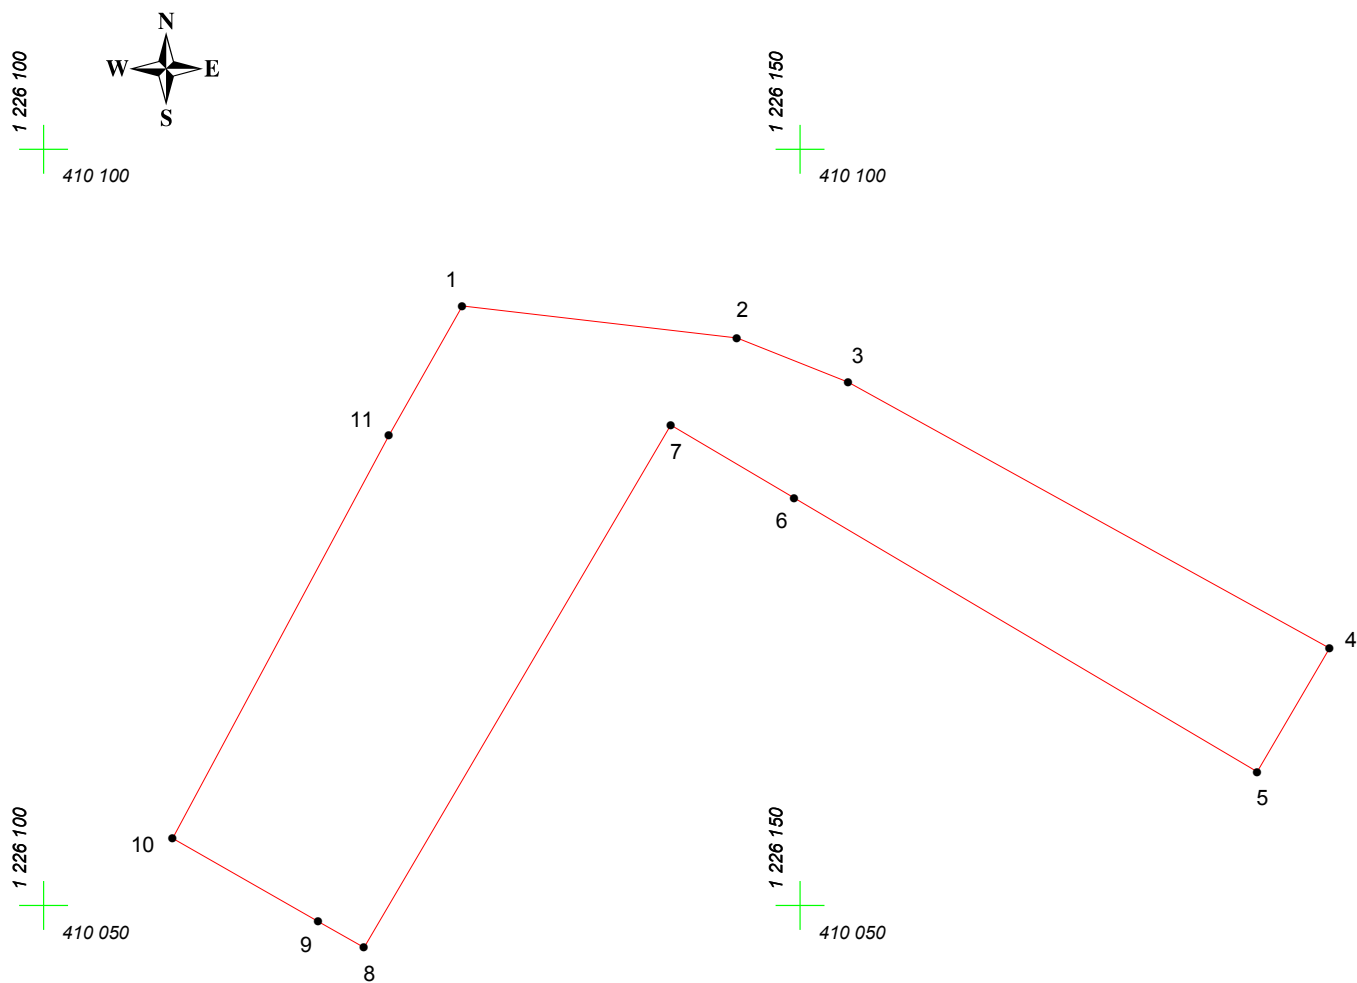

Адрес (местоположение): г. Чебоксары, ул. Лебедева, д. 21

Площадь участка: 0,1059 га (1058.96 кв.м.)



Масштаб 1:500

Условные обозначения:

-  граница прилегающей территории
-  точка поворота границы и ее номер