


# КАРТА (ПЛАН) ГРАНИЦ

Объект: Прилегающая территория №6 в микрорайоне №3  
Адрес (местоположение): г. Чебоксары, ул. Игнатьева, д. 15а  
Площадь участка: 0,0553 га (552.92 кв.м.)

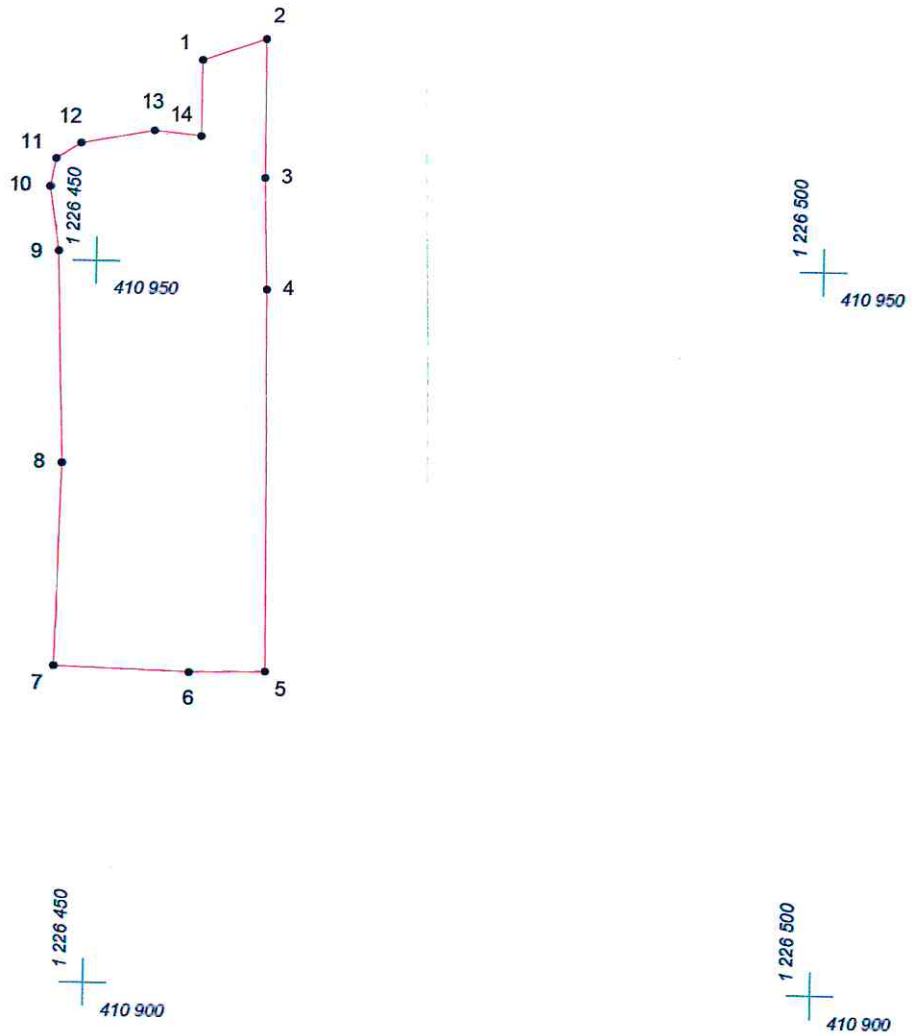

Масштаб 1:500

## Условные обозначения:

-  граница прилегающей территории
-  точка поворота границы и ее номер